



COMUNE DI COLICO  
Provincia di Lecco

# PIANO CIMITERIALE COMUNALE

Regolamento Regionale 14 giugno 2022, n. 4

## CIMITERO DI VILLATICO

### TAV. 2d - ESTRATTI PGT VIGENTE

SCALA 1:1.000



Studio degli Architetti  
Panzeri  
Giarmatto  
n° 57.6



STUDIO TECNICO PANZERI  
URBANISTICA | ARCHITETTURA | INTERIOR DESIGN

Il Sindaco

Il Responsabile del Procedimento



Il Segretario Comunale

Aggiornato a seguito di parere:

- ARPA Dipartimento di Lecco-Sondrio U.O. Agenti Fisici e Valutazioni Ambientali nota n. 1813 del 25.01.2023

- ATS Brianza Dipartimento di igiene e prevenzione sanitaria S.S. Salute e Ambiente nota n. 9891 del 18.05.2023

Approvato con delibera di Consiglio Comunale n. del

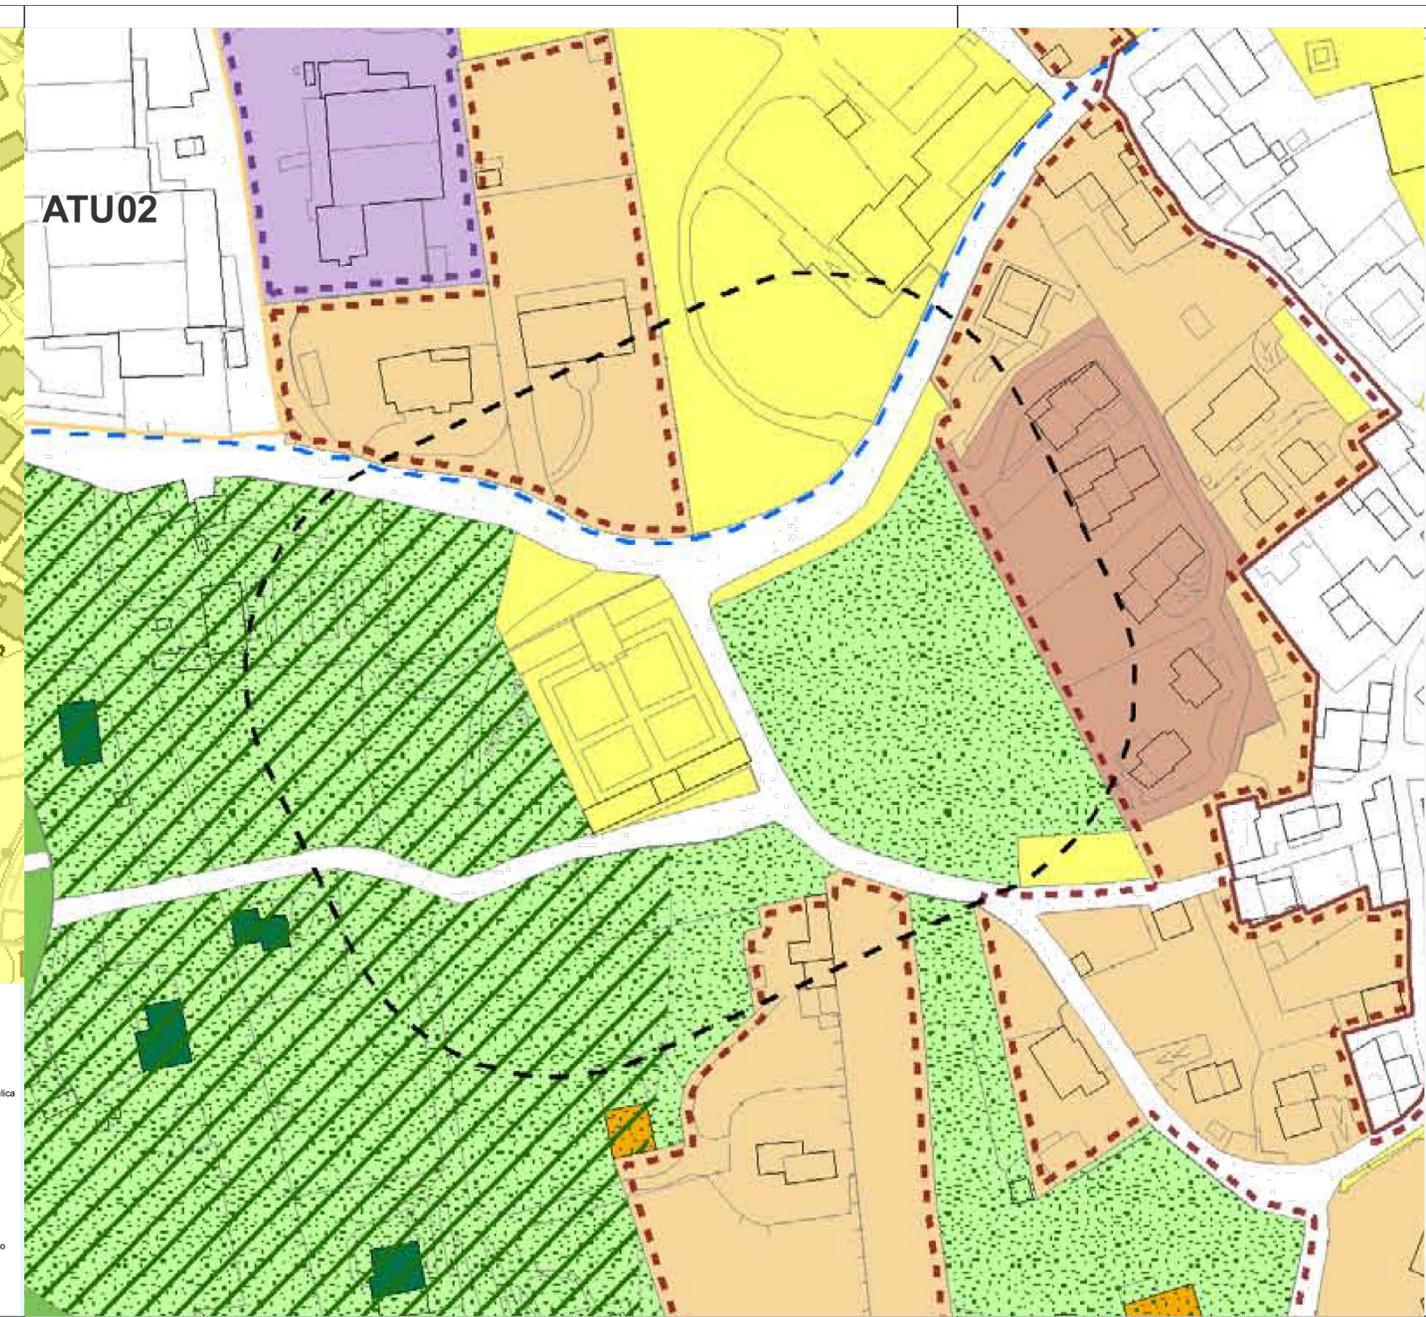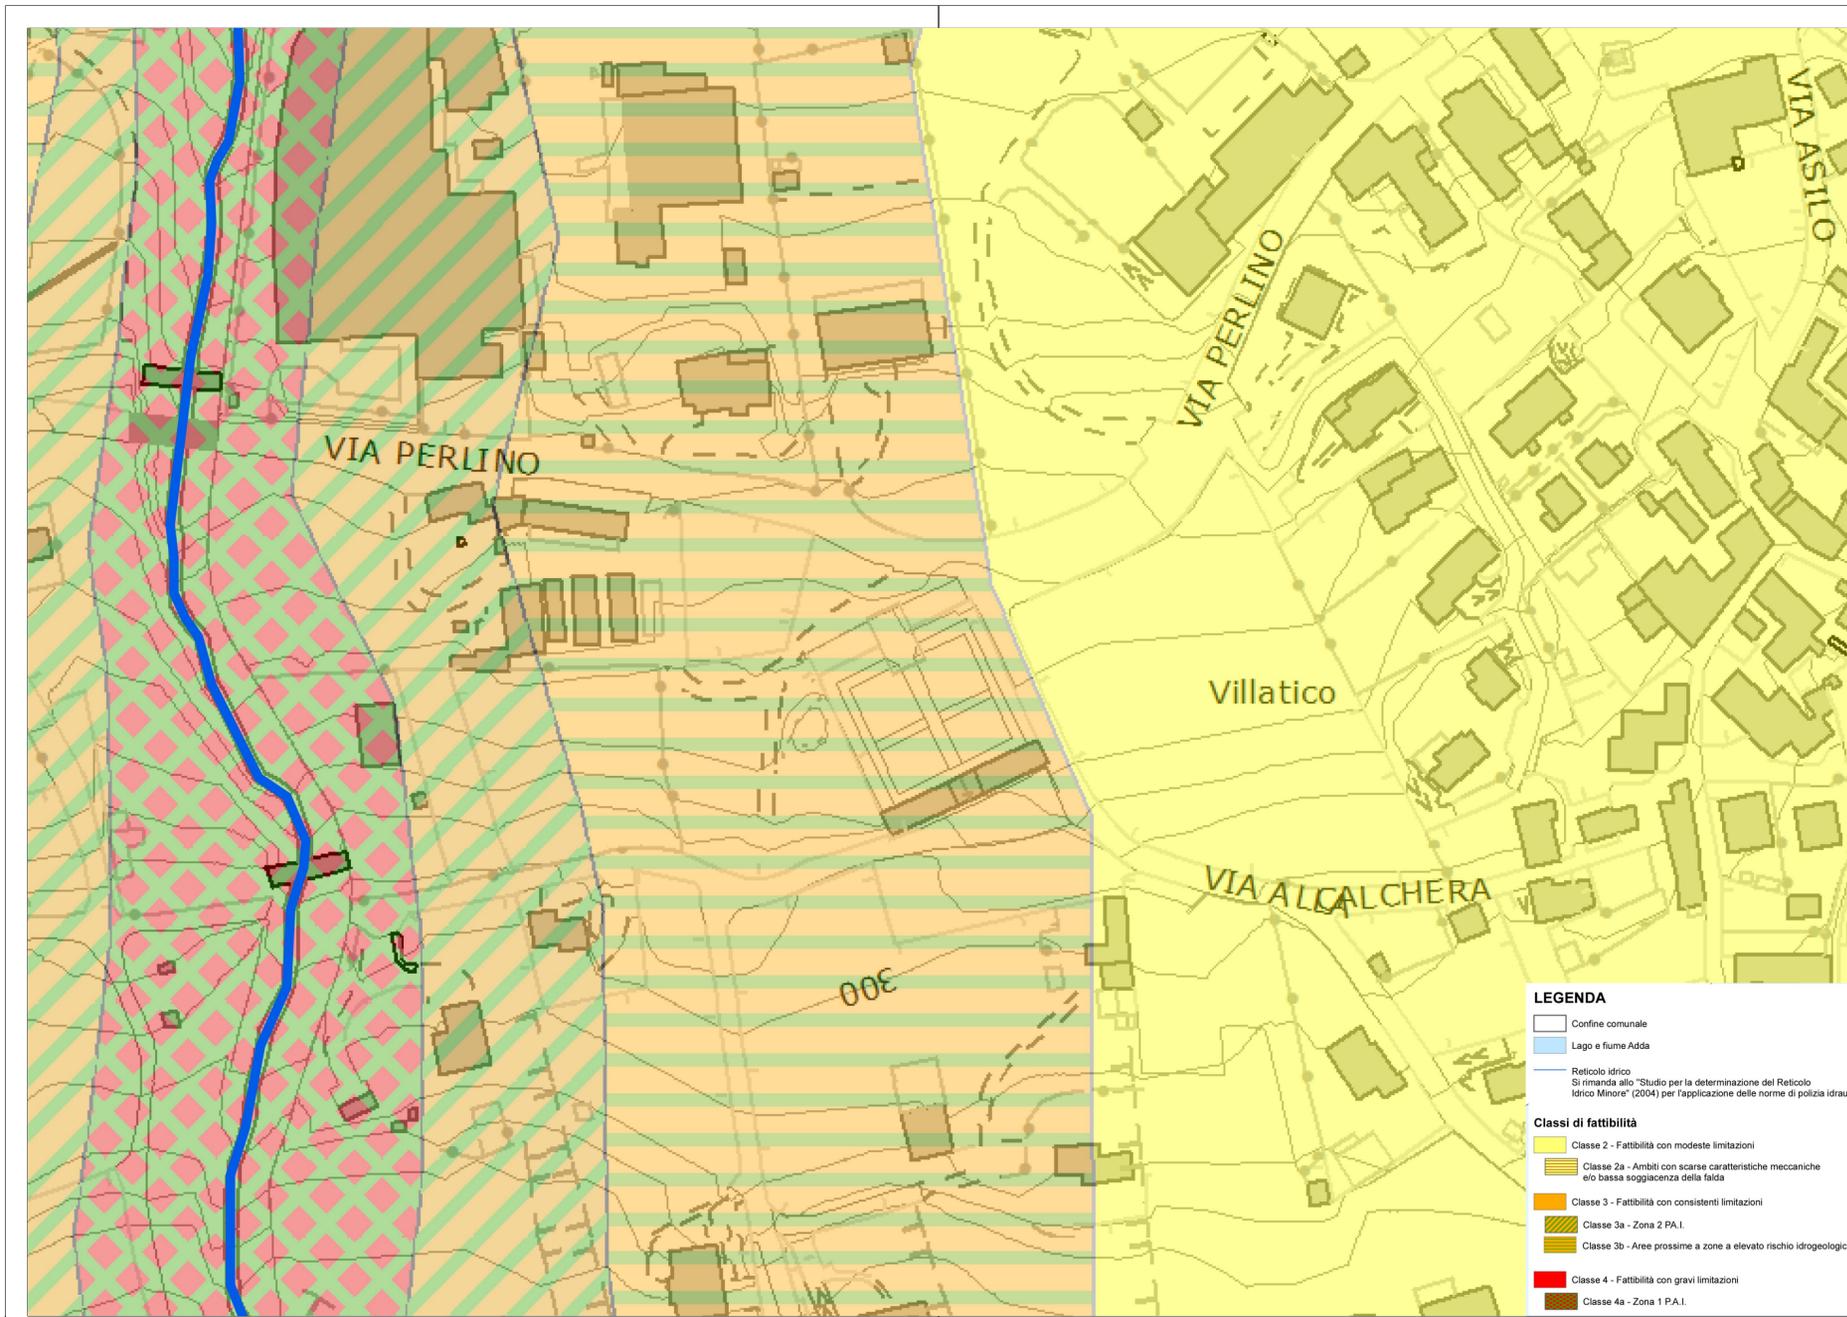

**AMBITI DEL TESSUTO URBANO CONSOLIDATO (TUC)**

**Tessuto di interesse storico - ambientale (TIS)**

- Nuclei storici (NS) - Art. 15.1
- Complessi edili ed edifici isolati di interesse storico; architettonico (ES) - Art. 15.1
- Nuclei estensi di antica formazione (NAF) - Art. 15.4
- Edifici e complessi storici (EP) - Art. 15.2
- Edifici e complessi rurali di interesse storico e documentario (ECR) - Art. 15.3
- Infrastruttura di impianto o di interesse storico (IS) - Art. 15.4

**Tessuto di recente formazione (TRF)**

- ACU - Ambito del centro urbano - Art. 19.1
- ARM - Ambito di composizione morfologica - Art. 19.2
- EN - Espansione novecentesca - Art. 19.2.1
- EU - Edificio con disegno unitario - Art. 19.2.2
- RF - Recente formazione - Art. 19.2.3
- VP - Verde privato - Art. 19.2.4
- Fascia non edificabile (Fm) - Art. 19.2.4, c.1
- AED - Ambito di edilizia diffusa - Art. 19.3
- ER - Edificio residenziale - Art. 19.3.1
- Ambito di riqualificazione locale (ARL) - Art. 19.4
- AR - Aree delle attività ricettive attigue - Art. 19.4.3, Art. 35
- AE - Aree edificate - Art. 19.4.4
- SL - Aree dei servizi locali - Art. 19.4.1, Art. 33
- Ambito per attività produttive (AAP) - Art. 20
- IG - Insediamenti compatti manifatturieri - Art. 20.1
- IO - Insediamenti aggregati solfonzionari - Art. 20.1
- IS - Insediamenti sparsi - Art. 20.2
- Aree edificate già zona D4 del precedente PRG - Art. 20.1, c.2
- Ambito di ampliamento del polo produttivo - Accordo di Programma - Art. 20.1, c.1
- Ambiti in corso di attuazione - Art. 26
- Ambito di localizzazione preferenziale delle funzioni commerciali - Art. 26
- Impianti di distribuzione carburanti - Art. 28

**SISTEMA RURALE - PAESISTICO - AMBIENTALE**

- AAS - Ambiti agricoli di interesse strategico - Art. 30
- AAS - Ambiti a prevalente valenza ambientale - Art. 30.1
- ARE - Ambiti di particolare interesse per la continuità della rete ecologica provinciale - Art. 30.2

**AVP - Ambiti a prevalente valenza paesistica - Art. 31**

- Ambiti di interesse sovraprovinciale - Art. 31.1
- Ambiti di interesse provinciale - Art. 31.2
- Ambiti di interesse per la continuità della rete verde - Art. 31.3

**AAL - Aree di rilevanza locale per l'attività agricola - Art. 32**

- APA - Aree a prevalente interesse paesistico - ambientale - Art. 32.1
- Casato paesotipico di Piona e Olgiassa - Art. 29, c.30
- Riccioni - Art. 30, Art. 31, Art. 32
- Edificio ad uso extra - agricolo - Art. 30, Art. 31, Art. 32
- Allevamento - Art. 30, Art. 31, Art. 32
- Allevamento da ricollocare - Art. 30, Art. 31, Art. 32

**Aree non edificabili assoggettate a tutela e valorizzazione paesistica - Art. 49**

- Aree interessate da attività extra agricole temporanee autorizzate da enti sovraordinati - Art. 29, c.7
- Ambito del Parco Locale di Interesse Sovracommunale del Morlacchi - Art. 29
- Delineazione del Vincolo della Rete Ecologica Regionale - Art. 29

**AMBITI DISCIPLINATI DAL PIANO DEI SERVIZI**

- Aree per servizi pubblici e di interesse pubblico - Norme del Piano dei Servizi

**AMBITI DISCIPLINATI DAL DOCUMENTO DI PIANO**

- ATE - Ambiti di trasformazione esterna - Norme del Documento di Piano - Art. 9
- ATU - Ambiti di trasformazione urbana - Norme del Documento di Piano - Art. 10

**Aree per attività sociali e associative - Art. 31, c.3**

- Sedime ferroviario - Art. 53
- Viabilità esistente - Art. 54
- Viabilità di progetto - Art. 54
- Porti e ormeggi - Art. 19.4.2, Art. 34
- Percorso ciclo-pedonale esistente - Art. 55
- Percorso ciclo-pedonale di progetto - Art. 55
- Percorso ciclo-pedonale campestre - Art. 55
- Fascia di rispetto stradale - Art. 58
- Fascia di smantellamento - Art. 59
- Fascia di rispetto ferroviario - Art. 59
- Fascia di rispetto cimiteriale - Art. 61
- Fascia di rispetto dei depositi - Art. 60
- Elettrodotti
- Fascia di rispetto 3 UT - Art. 4 - DPCM 8 luglio 2003
- Fascia di rispetto 10 UT - Art. 8 - DPCM 8 luglio 2003
- Confine comunale