



STATO DI PROGETTO - FASCIA DI RISPETTO

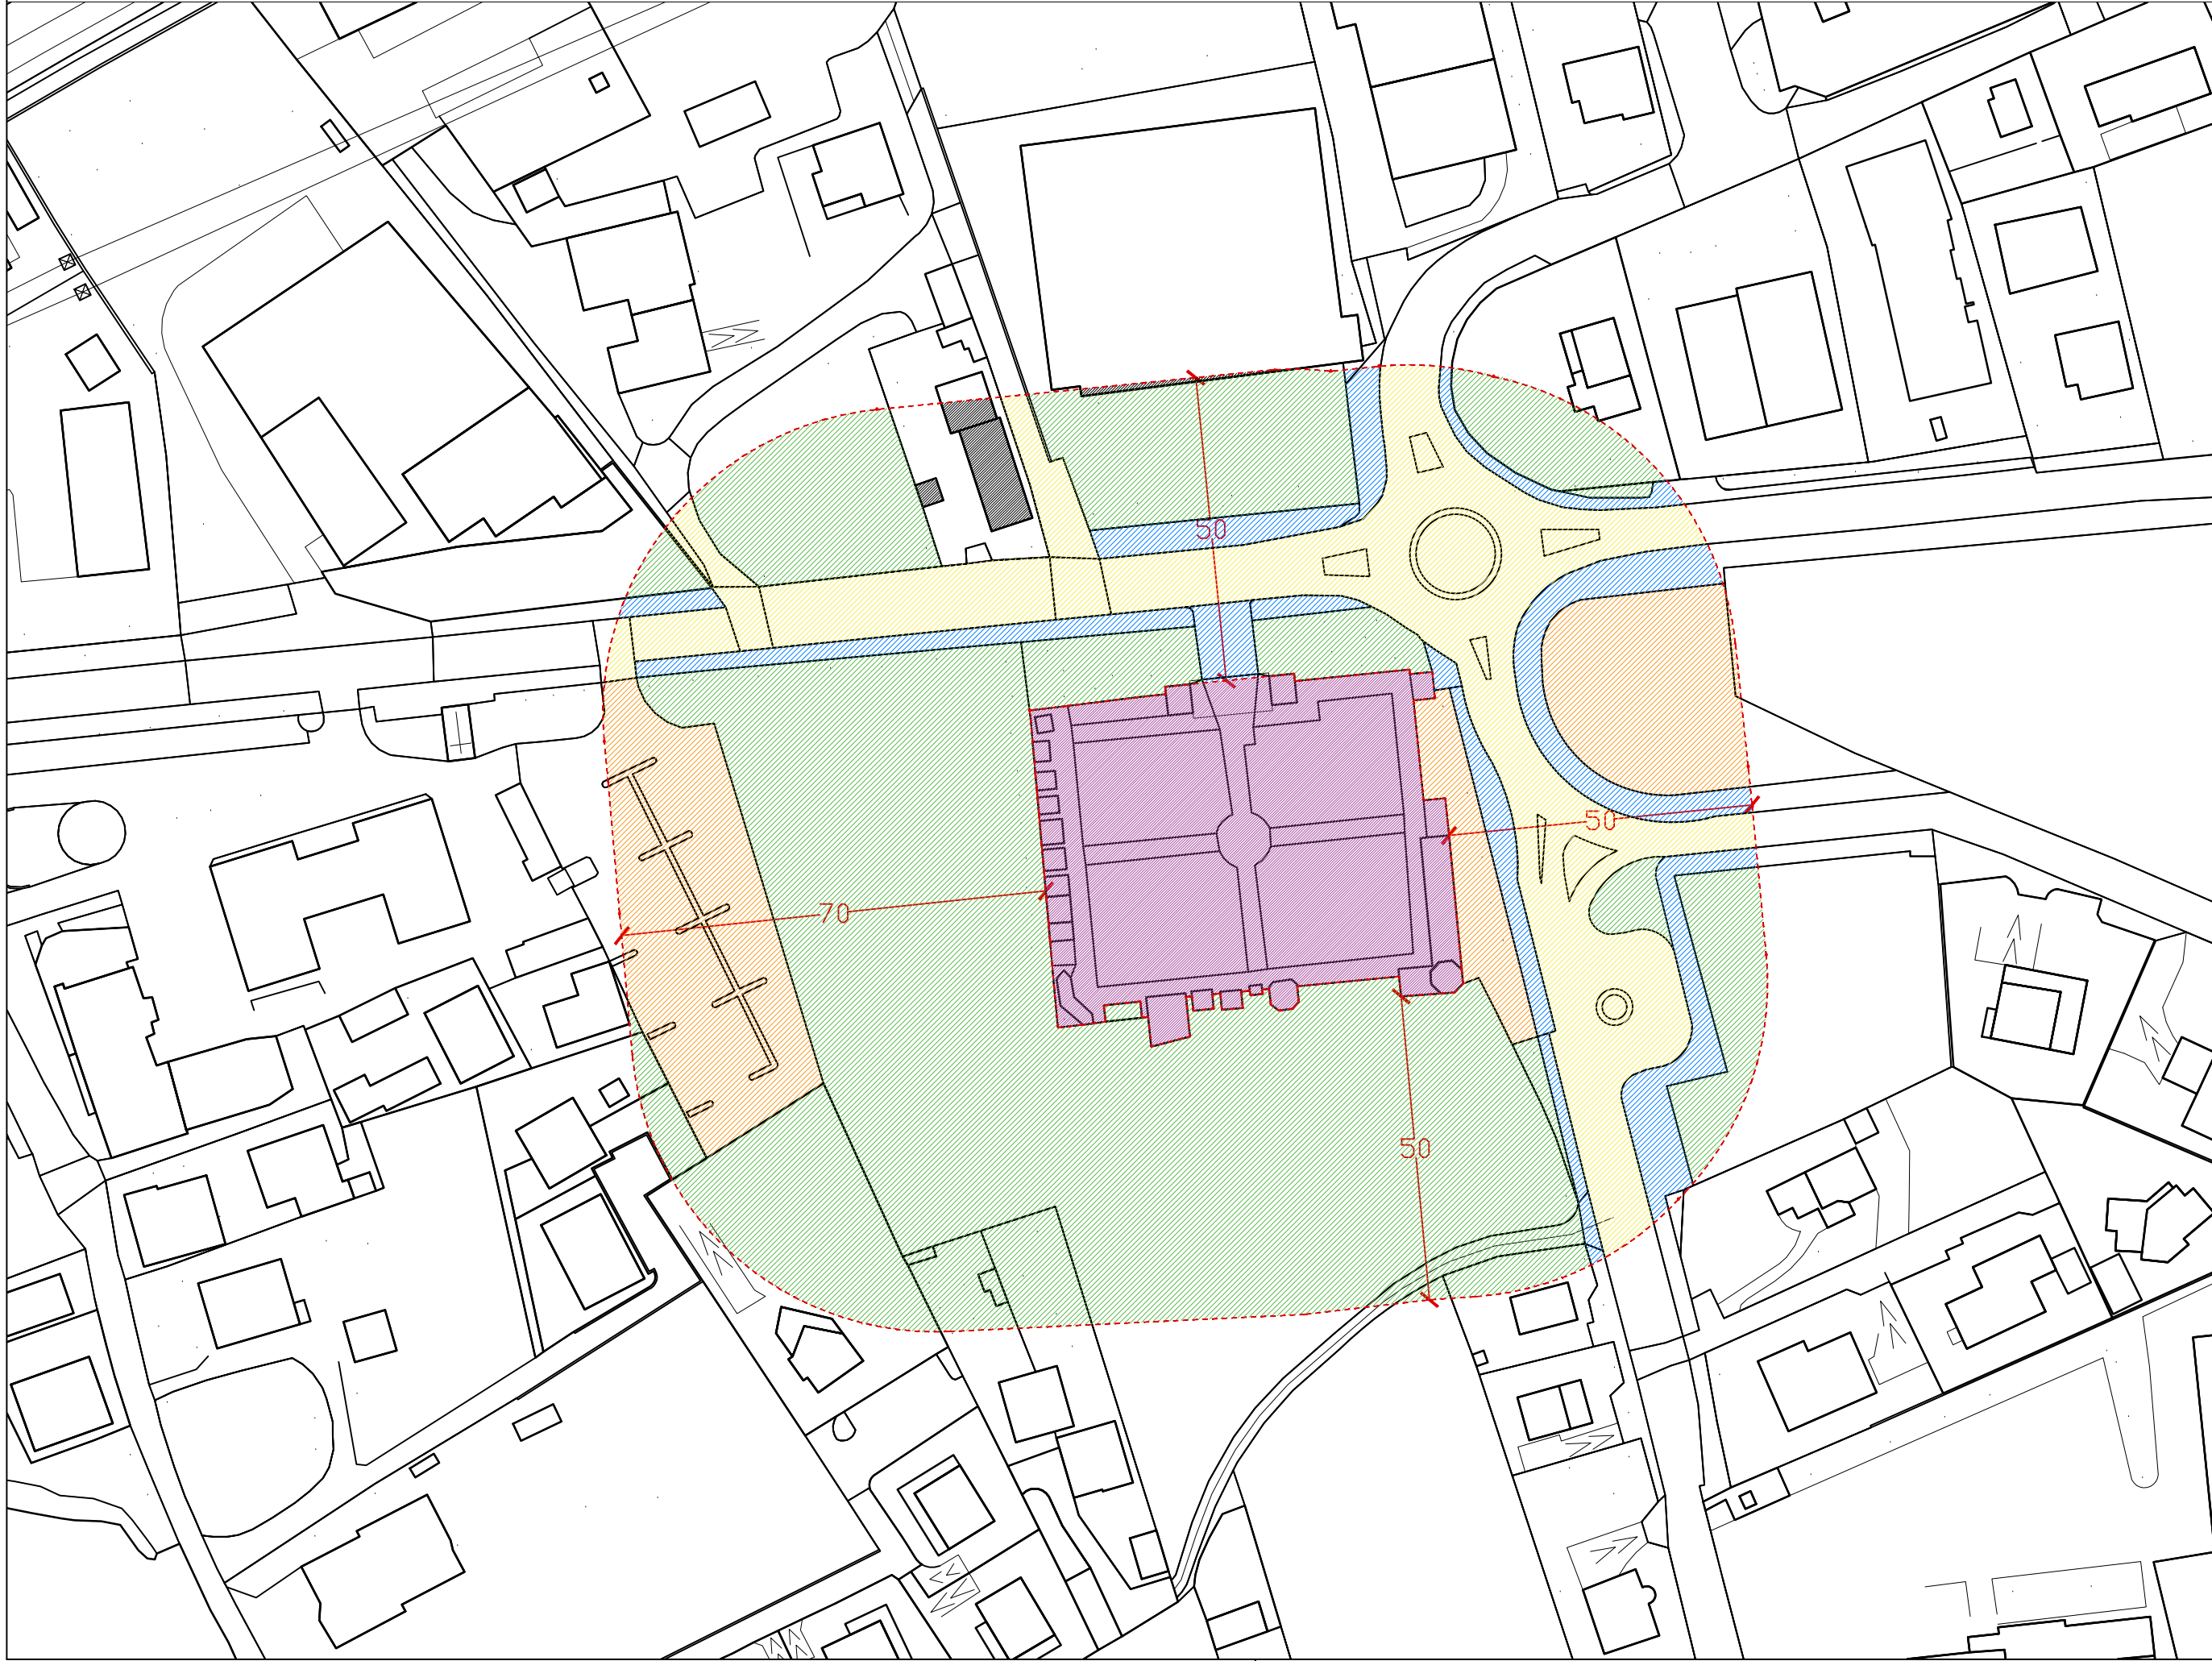

STATO DI FATTO - FASCIA DI RISPETTO

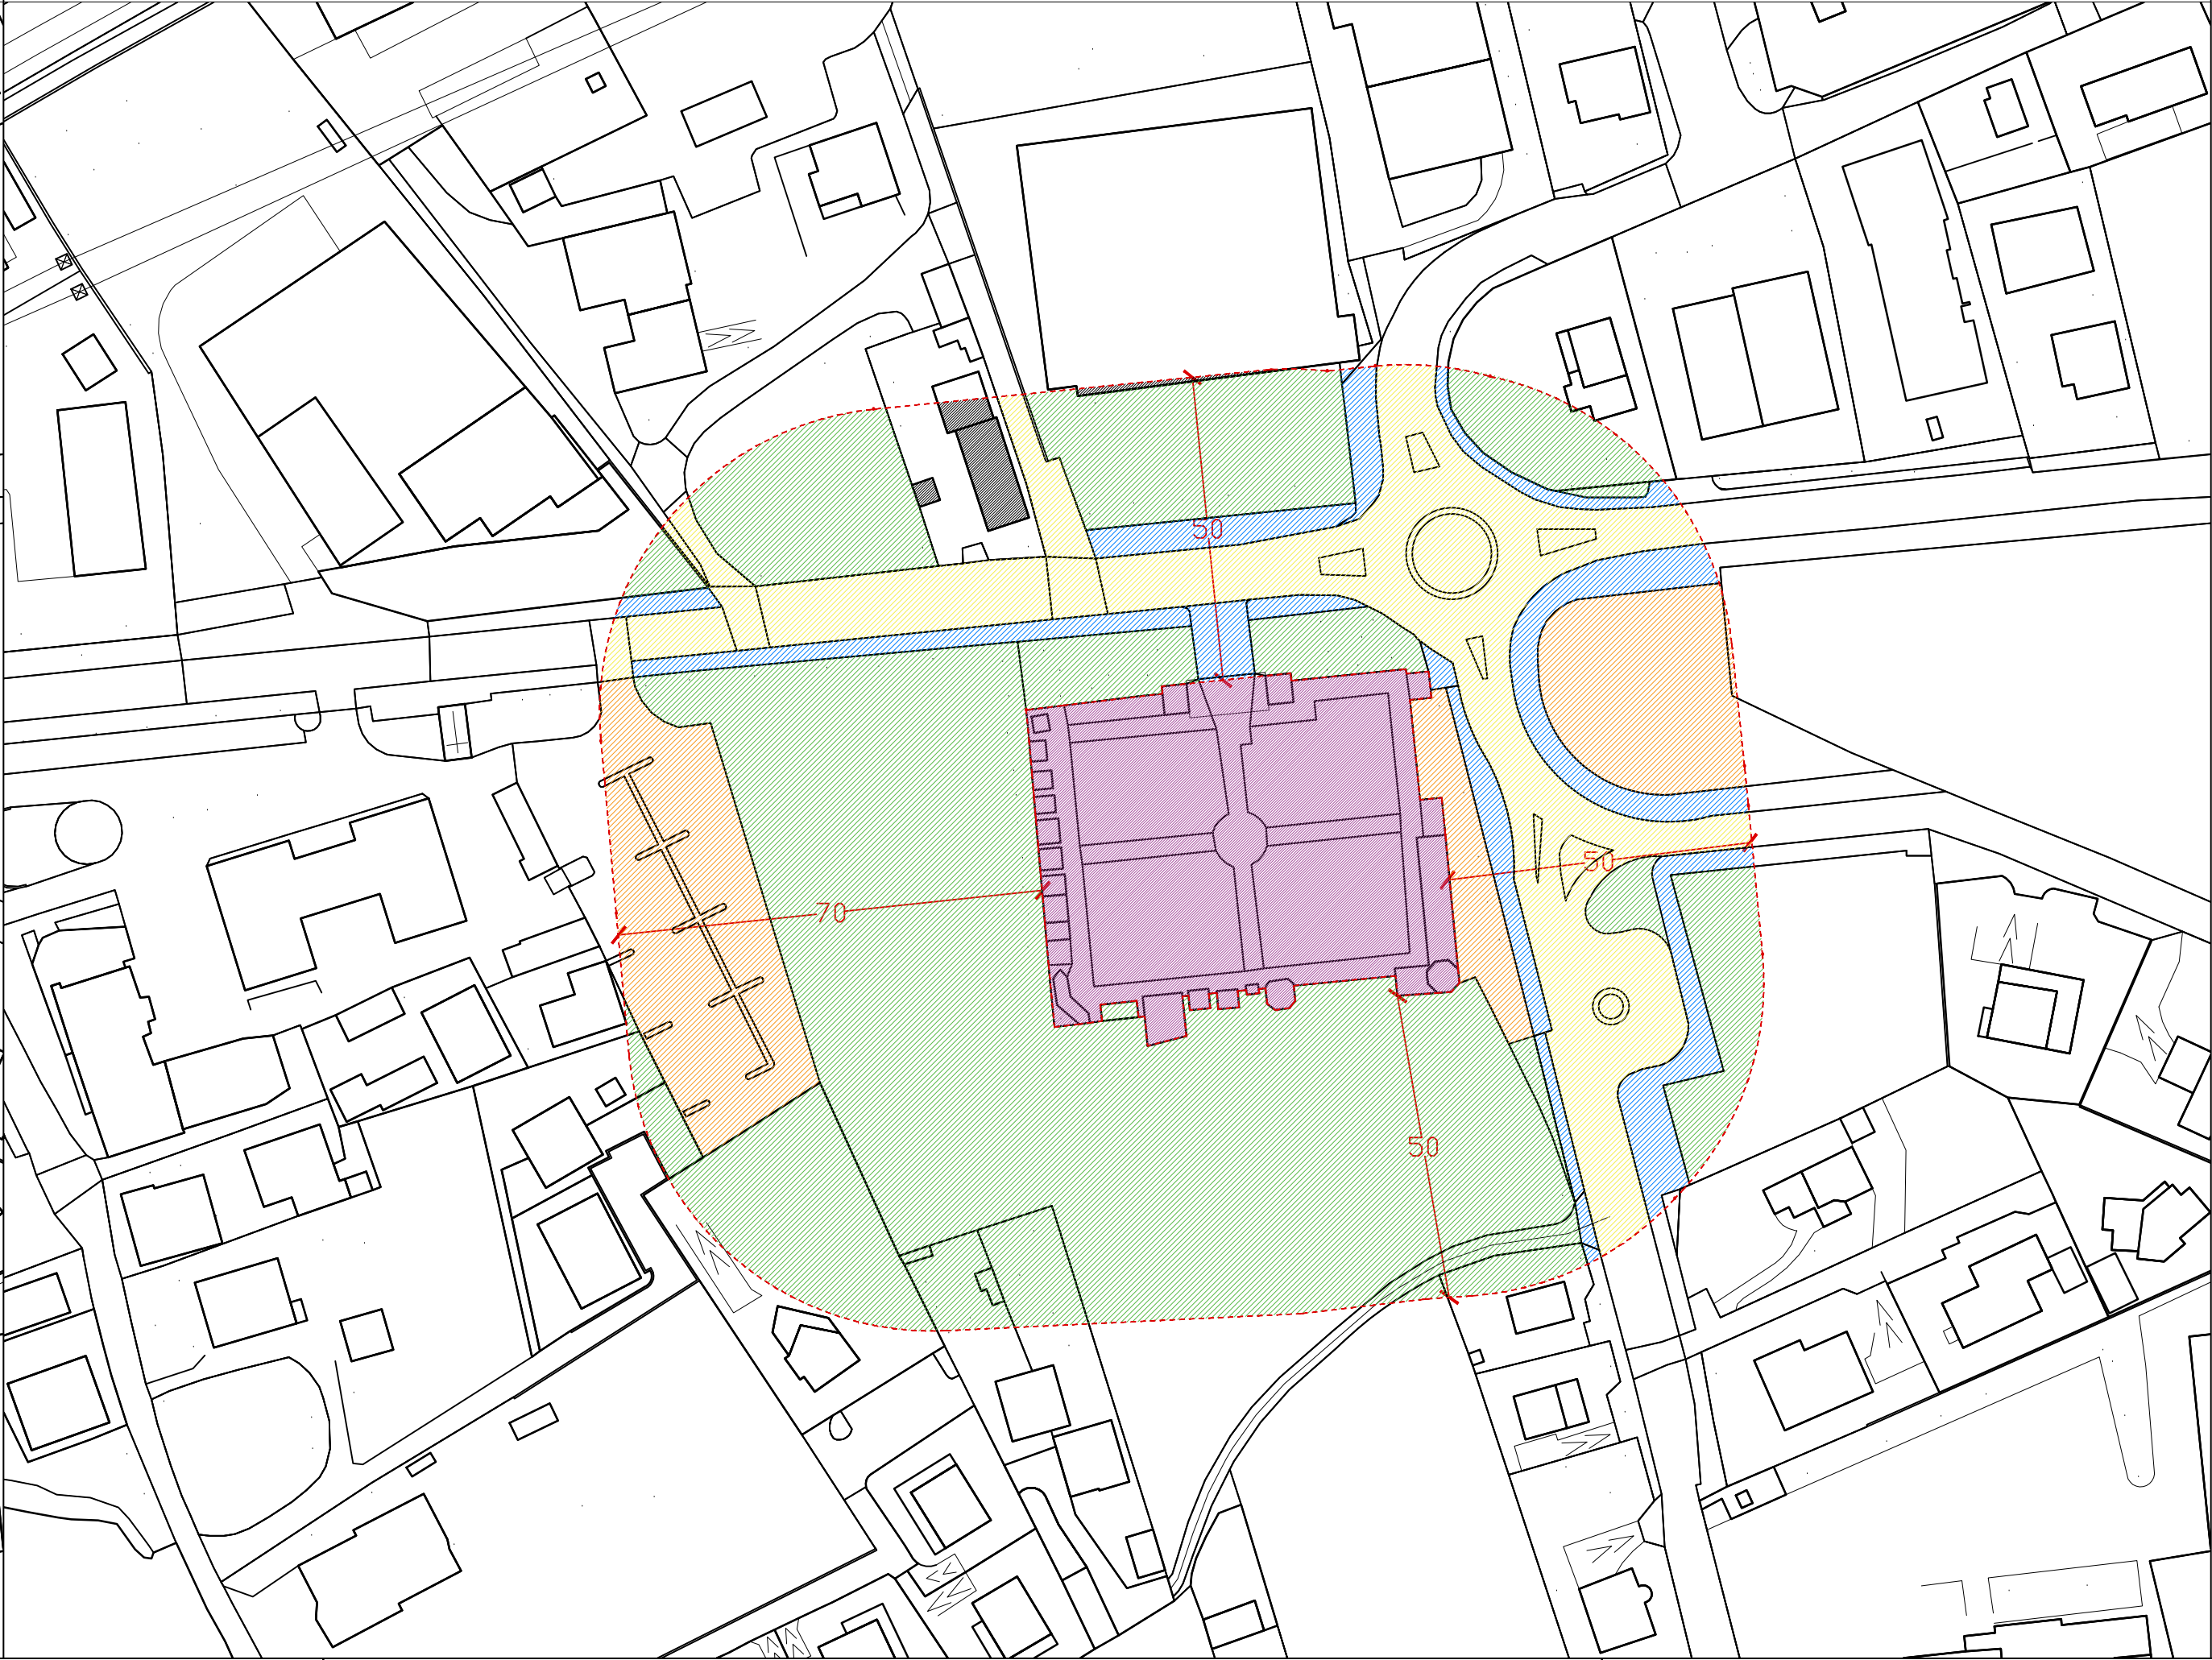

LEGENDA

- PERIMETRO CIMITERO
- FASCIA DI RISPETTO CIMITERIALE
- AREA CIMITERIALE
- PERCORSI ACCESSIBILITA' DISABILI
- VIABILITÀ ESTERNA
- AREE A PARCHEGGIO
- AREE A VERDE



COMUNE DI COLICO
Provincia di Lecco

PIANO CIMITERIALE COMUNALE

Regolamento Regionale 14 giugno 2022, n. 4

CIMITERO DI COLICO

TAV. 3a - FASCE DI RISPETTO

aggiornamento su base DB Topografico

SCALA 1:1.000

Il Sindaco

Il Responsabile del Procedimento

Il Segretario Comunale

Aggiornato a seguito di parere:

- ARPA Dipartimento di Lecco-Sondrio U.O. Agenti Fisici e
Valutazioni Ambientali nota n. 1813 del 25.01.2023

- ATS Brianza Dipartimento di igiene e prevenzione sanitaria
S.S. Salute e Ambiente nota n. 9891 del 18.05.2023

Approvato con delibera di Consiglio Comunale n. del



STUDIO TECNICO PANZERI
URBANISTICA | ARCHITETTURA | INTERIOR DESIGN

Piazza Don Gnocchi, 4 - Galbiate (LC)
tel. 0341.24.11.14 - cell. 392.2980942
studiotecnicopanzeri@gmail.com