

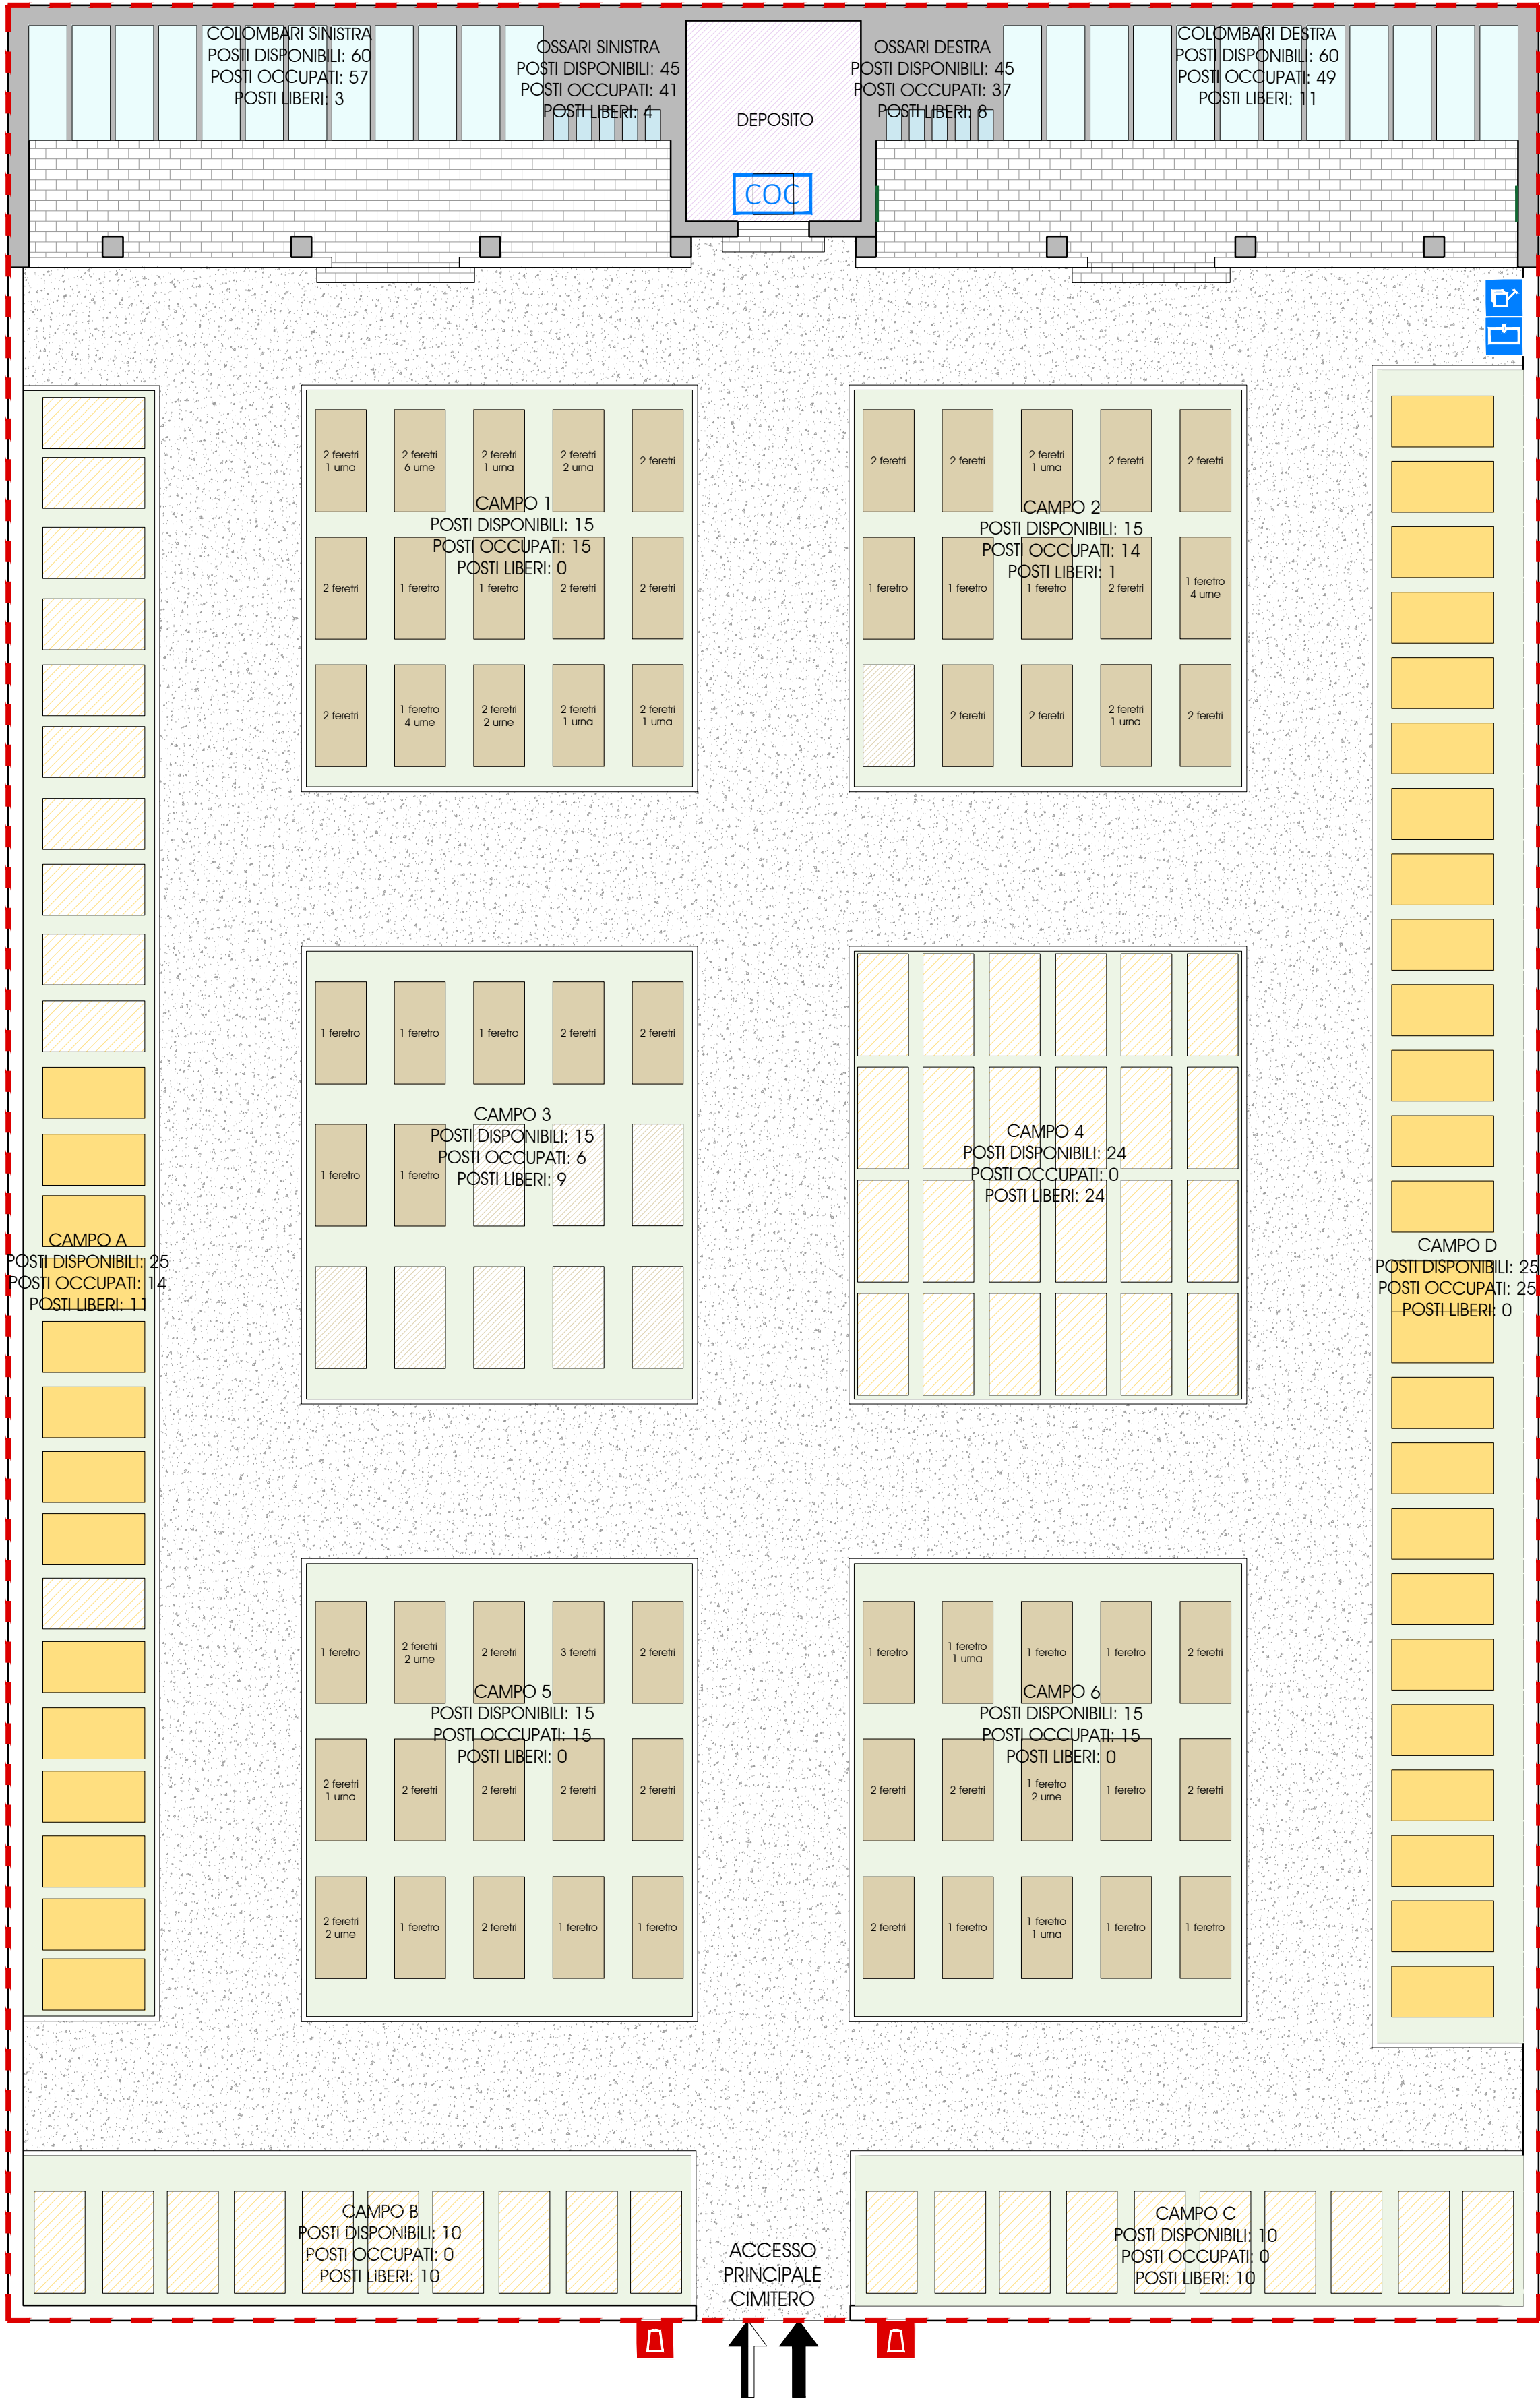


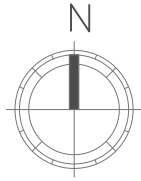

LEGENDA

STRUTTURA CIMITERIALE

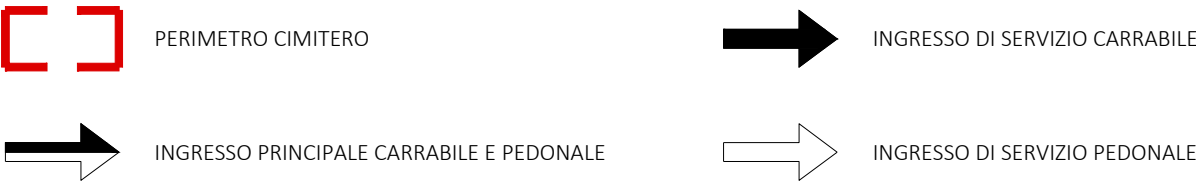

INUMAZIONI




TUMULAZIONI




SEPOLTURE INDISTINTE




TARGHE E MONUMENTI

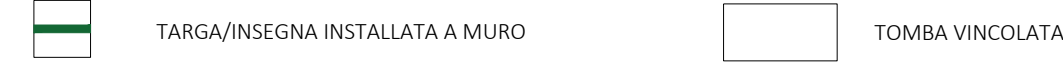

SERVIZI INTERNI ALLA STRUTTURA CIMITERIALE

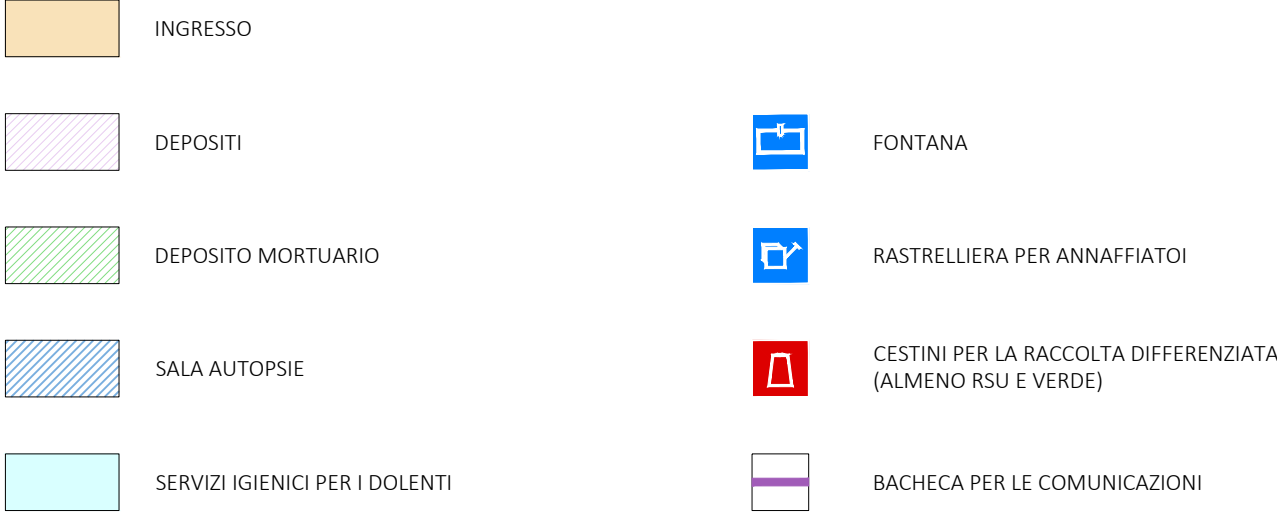

USO DEL SUOLO

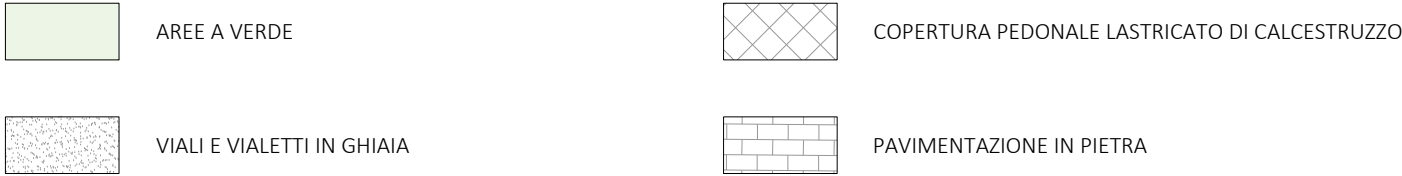

CIMITERO DI CURCIO - OCCUPAZIONE COLOMBARI - OSSARI/CINERARI

1 feretro	1 feretro	1 feretro 2 urne		1 feretro	1 feretro	1 feretro	1 feretro		1 feretro	1 feretro	
1 feretro	1 feretro 2 urne	1 feretro	1 feretro	1 feretro	1 feretro 1 urna	1 feretro 1 urna	1 feretro	1 feretro	1 feretro	1 feretro	1 feretro
1 feretro 2 urne	1 feretro 1 urna	1 feretro 1 urna	1 feretro	1 feretro 2 urne	1 feretro	1 feretro	1 feretro	1 feretro	1 feretro	1 feretro	1 feretro 1 urna
1 feretro	1 feretro	1 feretro	1 feretro	P	1 feretro	1 feretro	1 feretro 1 urna	1 feretro	1 feretro 2 urne	1 feretro 1 urna	1 feretro 2 urne
1 feretro	1 feretro	1 feretro	1 feretro	1 feretro	1 feretro	1 feretro	1 feretro 1 urna	1 feretro 1 urna	1 feretro	1 feretro	1 feretro 1 urna

1 feretro	1 feretro	1 feretro	1 feretro								
	1 feretro		1 feretro 1 urna		1 feretro	1 feretro	1 feretro	1 feretro	1 feretro 1 urna	1 feretro 1 urna	1 feretro 1 urna
1 feretro	1 feretro	1 feretro 1 urna	1 feretro 1 urna	1 feretro 1 urna	1 feretro 1 urna	1 feretro 2 urne	1 feretro	1 feretro	1 feretro	1 feretro	P
1 feretro	1 feretro 2 urne	1 feretro 1 urna	1 feretro 2 urne	1 feretro 1 urna	1 feretro 3 urne	1 feretro 2 urne	1 feretro 1 urna	1 feretro	1 feretro 1 urna	1 feretro	1 feretro
1 feretro	1 feretro	1 feretro 1 urna	1 feretro 1 urna	1 feretro 3 urne	1 feretro	1 feretro	1 feretro	1 feretro	1 feretro	1 feretro	1 feretro

			1	
1	P	1	P	
1	2	2	1	1
2	1	1	2	2
1	2	2	1	2
1	1	1	1	1
1	1	1	1	1
2	2	2	2	2

				1
1	2			1
3	2	1	2	1
2	1	P	1	1
P	2	1	1	P
1	1	1	1	2
1	1	P	1	1
3	2	2	1	
1	2	1	2	2

PIANO CIMITERIALE COMUNALE

Regolamento Regionale 14 giugno 2022, n. 4

CIMITERO DI CURCIO

TAV. 4b - STATO DI FATTO

SCALA 1:100

Il Sindaco

Il Responsabile del Procedimento

Il Segretario Comunale

Aggiornato a seguito di parere:

- ARPA Dipartimento di Lecco-Sondrio U.O. Agenti Fisici e Valutazioni Ambientali nota n. 1813 del 25.01.2023

- ATS Brianza Dipartimento di igiene e prevenzione sanitaria S.S. Salute e Ambiente nota n. 9891 del 18.05.2023

Approvato con delibera di Consiglio Comunale n. del



COMUNE DI COLICO
Provincia di Lecco



STUDIO TECNICO PANZERI
LISSENISTICA | ARCHITETTURA | INTERIORE DESIGN
Piazza Don Gnocchi, 4 - Gallarate (LC)
Tel. 0342/24.11.14 - fax. 032.2980942
info@studiotecnico-panzeri.it