
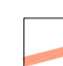

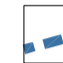
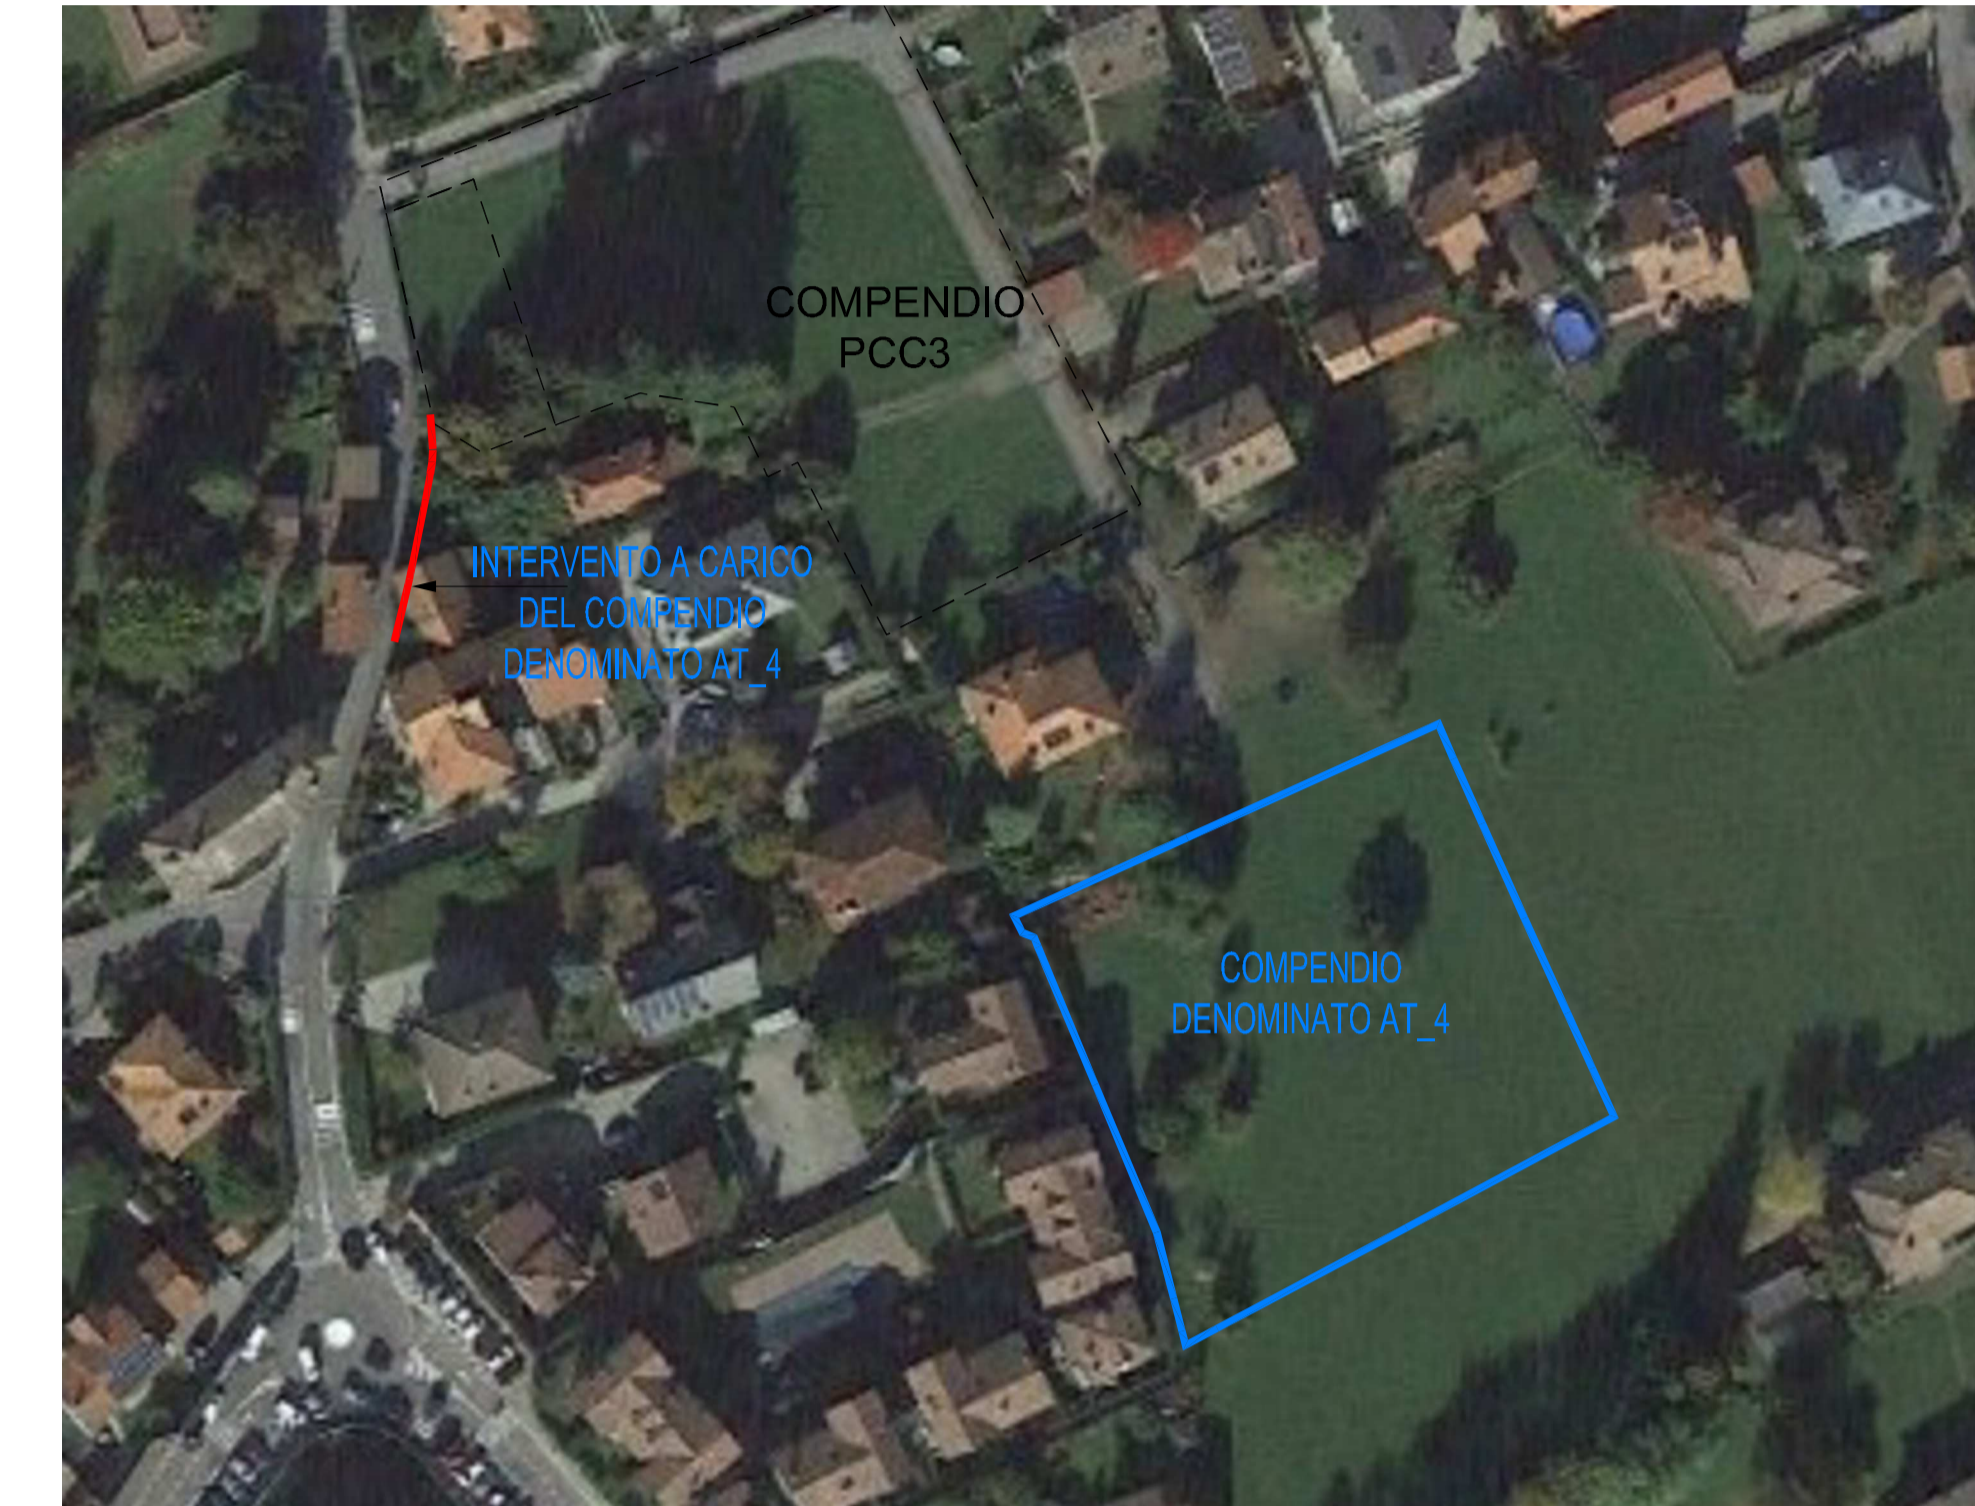


LEGENDA

-  EDIFICIO OGGETTO DI INTERVENTO
(proprietà Soc. Immobiliare Conti Alberti s.r.l.)
-  PORZIONE DI TERRENO OGGETTO DI INTERVENTO
(procura da Sig.ra Zugnoni Giovanna)
-  COMPENDIO PCC3
-  LINEA ELETTRICA ESISTENTE




INQUADRAMENTO FOTOGRAFICO




INQUADRAMENTO 01 scala 1:1000

PLANIMETRIA GENERALE
scala 1:200

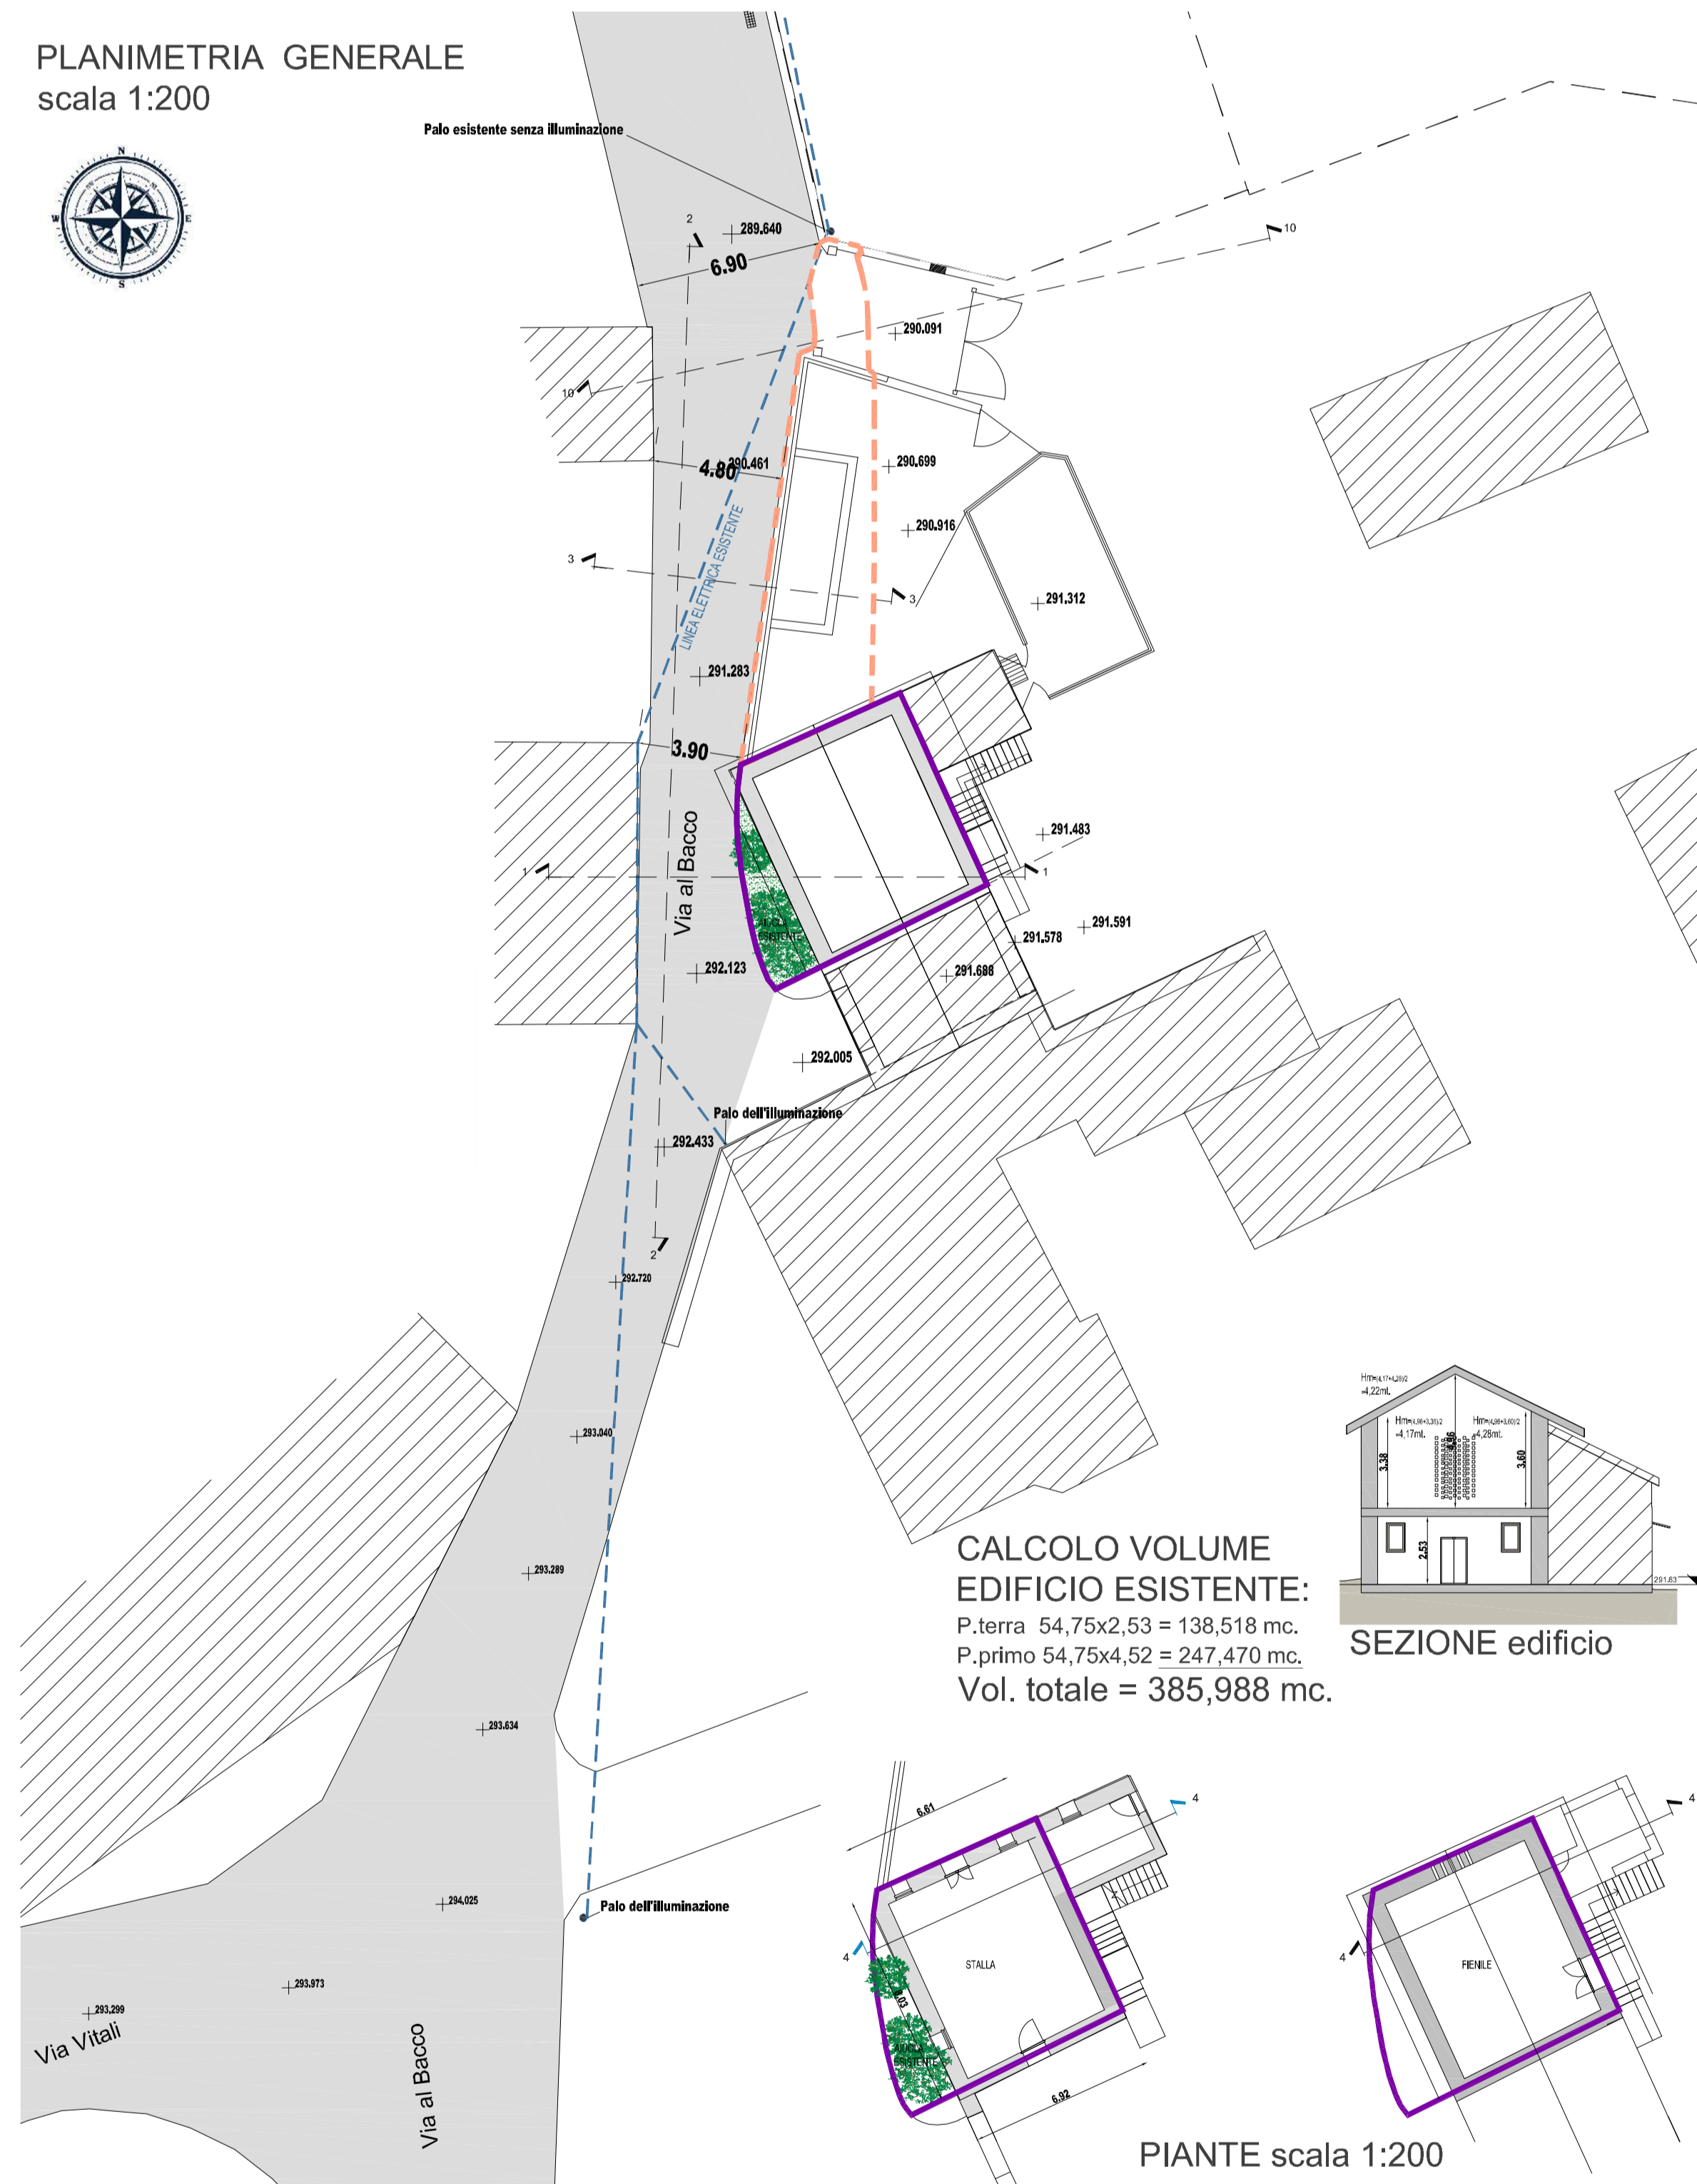

COMUNEDICOLICO
Provincia di Lecco

PIANO ATTUATIVO "AT_4"
in Via al BACCO

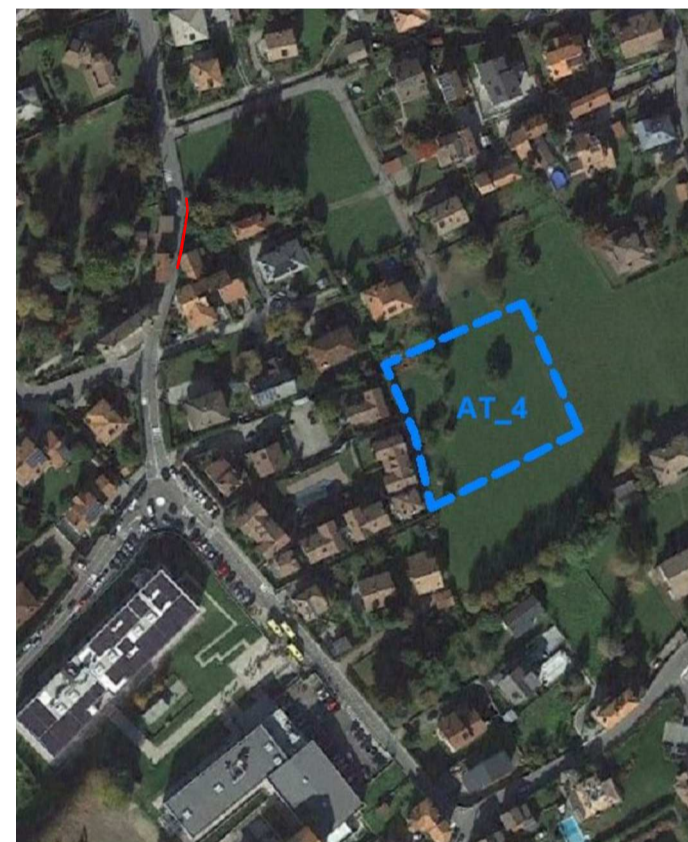

OGGETTO: RILIEVO (Via al Bacco)


- INQUADRAMENTO
- PLANIMETRIA
- SEZIONI

DATA	Comm. Num.	SCALA	VARIE
29.02.2024	05/24		
IL COMMITTENTE	IL TECNICO	TAV. N.	
Soc. IMMOBILIARE CONTI ALBERTI s.r.l.		04 o.u.	Opere Urbanizzazione


CALCOLO VOLUME EDIFICIO ESISTENTE:
P.terra 54,75x2,53 = 138,518 mc.
P.primo 54,75x4,52 = 247,470 mc.
Vol. totale = 385,988 mc.




SEZIONE edificio

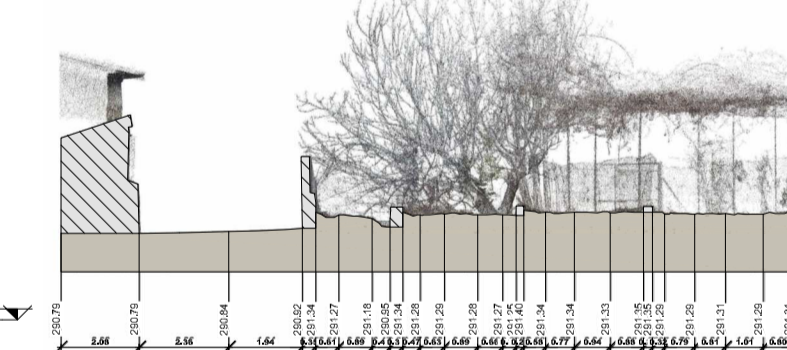



SEZIONE 3 scala 1:200

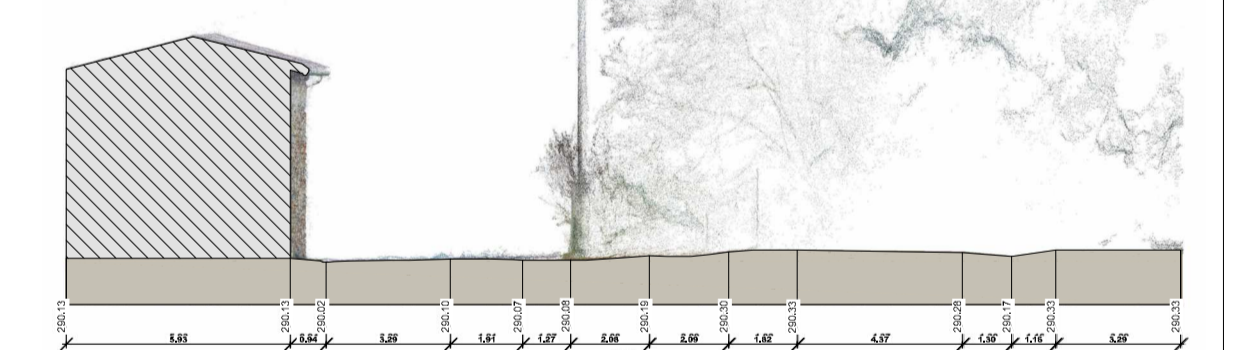


SEZIONE 10 scala 1:200

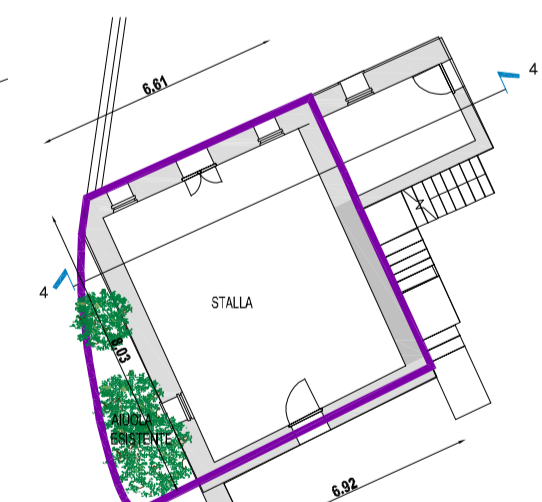

PIANTE scala 1:200

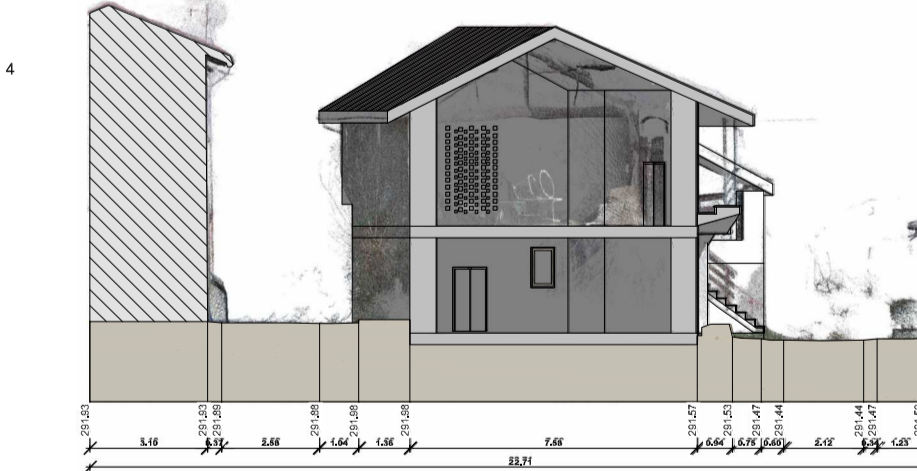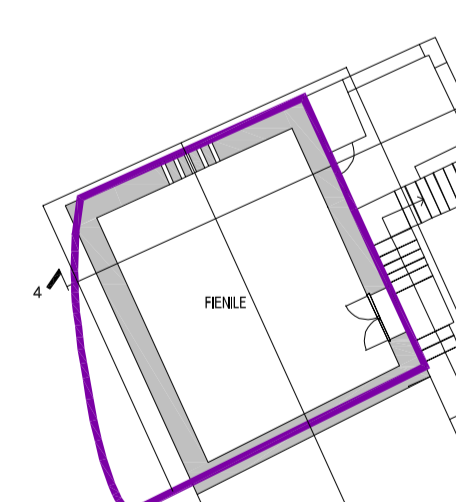

SEZIONE 1 scala 1:200

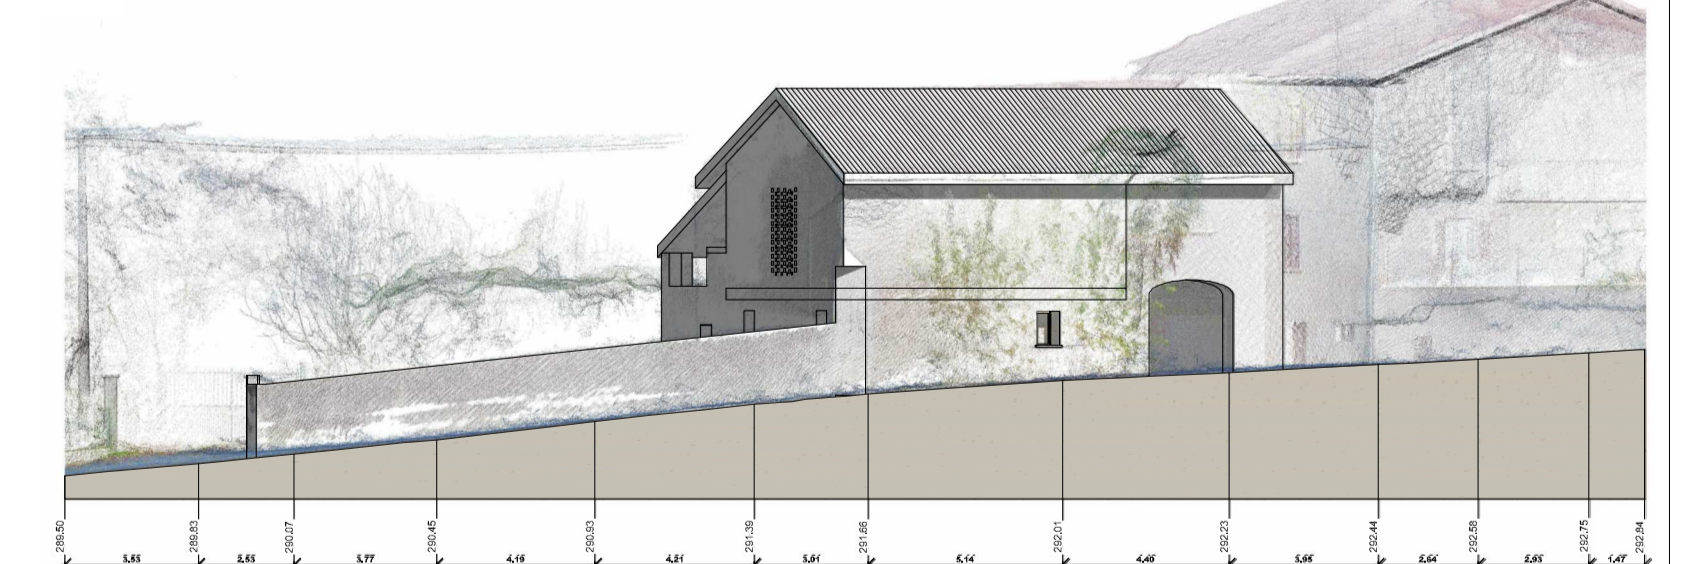

SEZIONE 2 scala 1:200