

* Copia conforme all'originale * Comune di Colico Prot. n. 0016419 del 25-08-2023 arrivo Cat. 6 Cl. 3



STUDIO DI ARCHITETTURA
Dott. Arch. Massimiliano Nutricati
Largo S. Giorgio, 14 23823 Colico Tel. 0341940393 Fax 0341930530
webmaster@numax.eu

COMUNE DI COLICO
Provincia di Lecco




**REALIZZAZIONE IMPIANTO DI MONTAGGIO E TESTING
STRUTTURE IN CARPENTERIA METALLICA PER LINEE
ELETTRICHE**

**Richiesta di permesso di costruire
ai sensi della L.R. 12/05**

STATO DI FATTO: Planimetria generale

-  superficie territoriale "St" mq. 17.902,62
-  superficie ambito "ATU11" mq. 3.986,00
-  parcheggi pertinenziali da rimuovere
-  pavimentazione industriale
-  tappetino in asfalto
-  fosso
-  prato rado

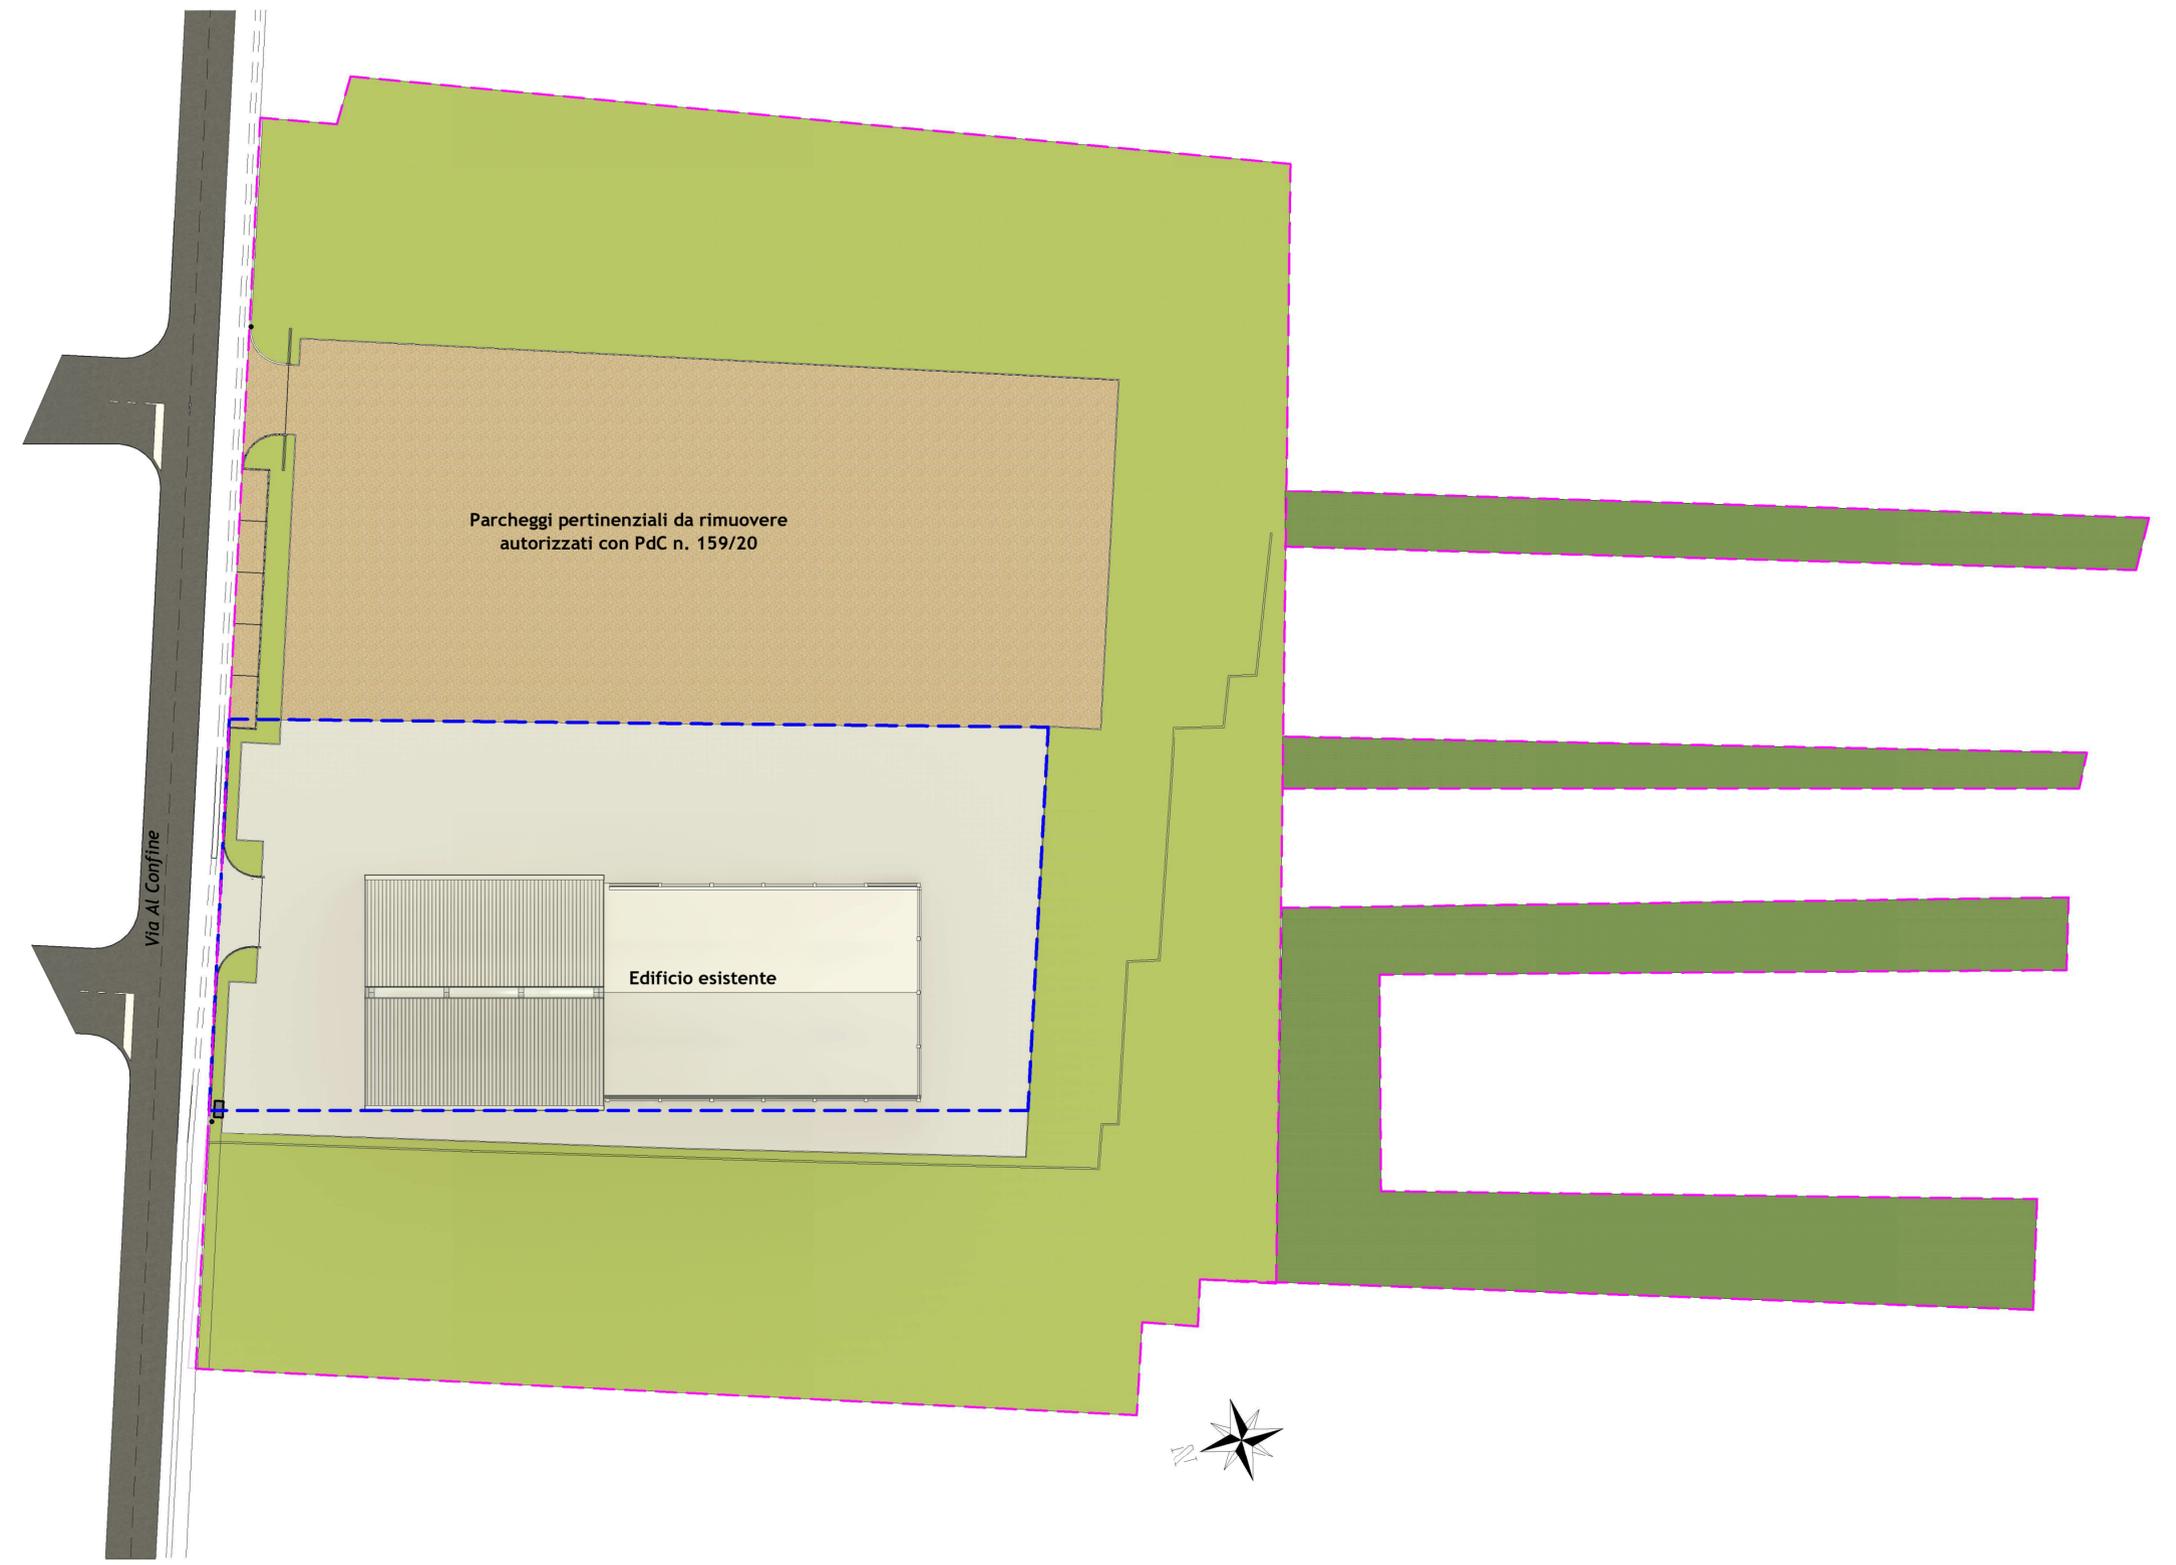

DATA	Comm. Num.	SCALA
agosto 2023	14/22	1/500
IL COMMITTENTE	IL TECNICO	TAV. N.
SEVAL ELETTRICA s.r.l.		2

PP Planimetria generale
1 : 500