

* Copia conforme all'originale * Comune di Colico Prot. n. 005449 del 25-09-2023 art. 6 CL. 3



STUDIO DI ARCHITETTURA
 Dott. Arch. Massimiliano Nutricati
 Largo S. Giorgio, 14 - 23829 Colico - Tel. 0341940393 - Fax 0341930550
 webmaster@numax.eu

COMUNE DI COLICO
 Provincia di Lecco




**REALIZZAZIONE IMPIANTO DI MONTAGGIO E TESTING
 STRUTTURE IN CARPENTERIA METALLICA PER LINEE
 ELETTRICHE**

**Richiesta di permesso di costruire
 ai sensi della L.R. 12/05**

STATO DI FATTO: Piante, sezioni e prospetti


DATA	Comm. Num.	SCALA
agosto 2023	14/22	1/500
IL COMMITTENTE	IL TECNICO	TAV. N.
SEVAL ELETTRICA s.r.l.		3

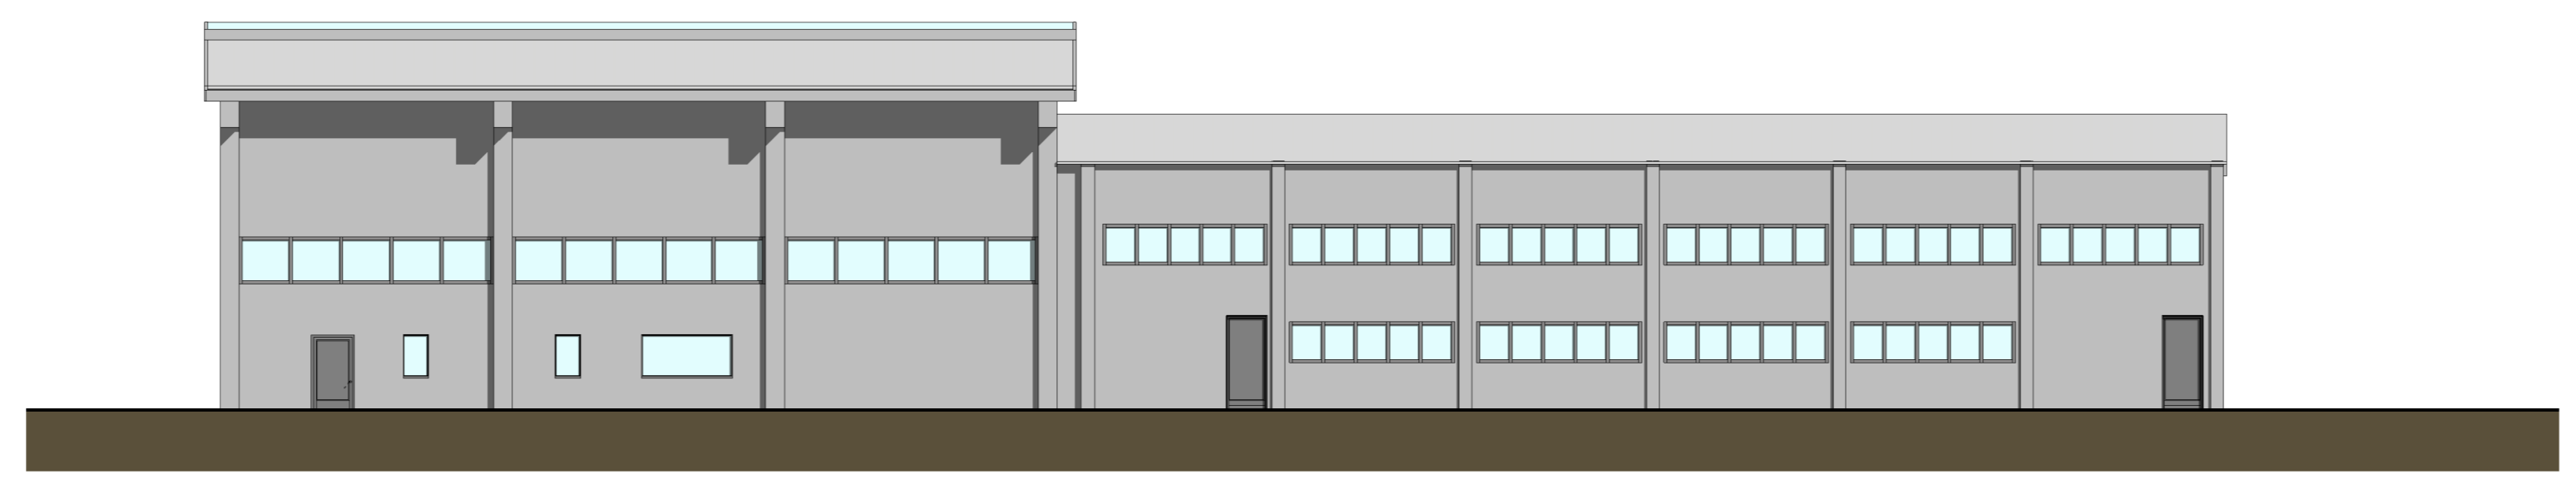


W Prospetto Ovest
 1 : 200




E Prospetto Est
 1 : 200

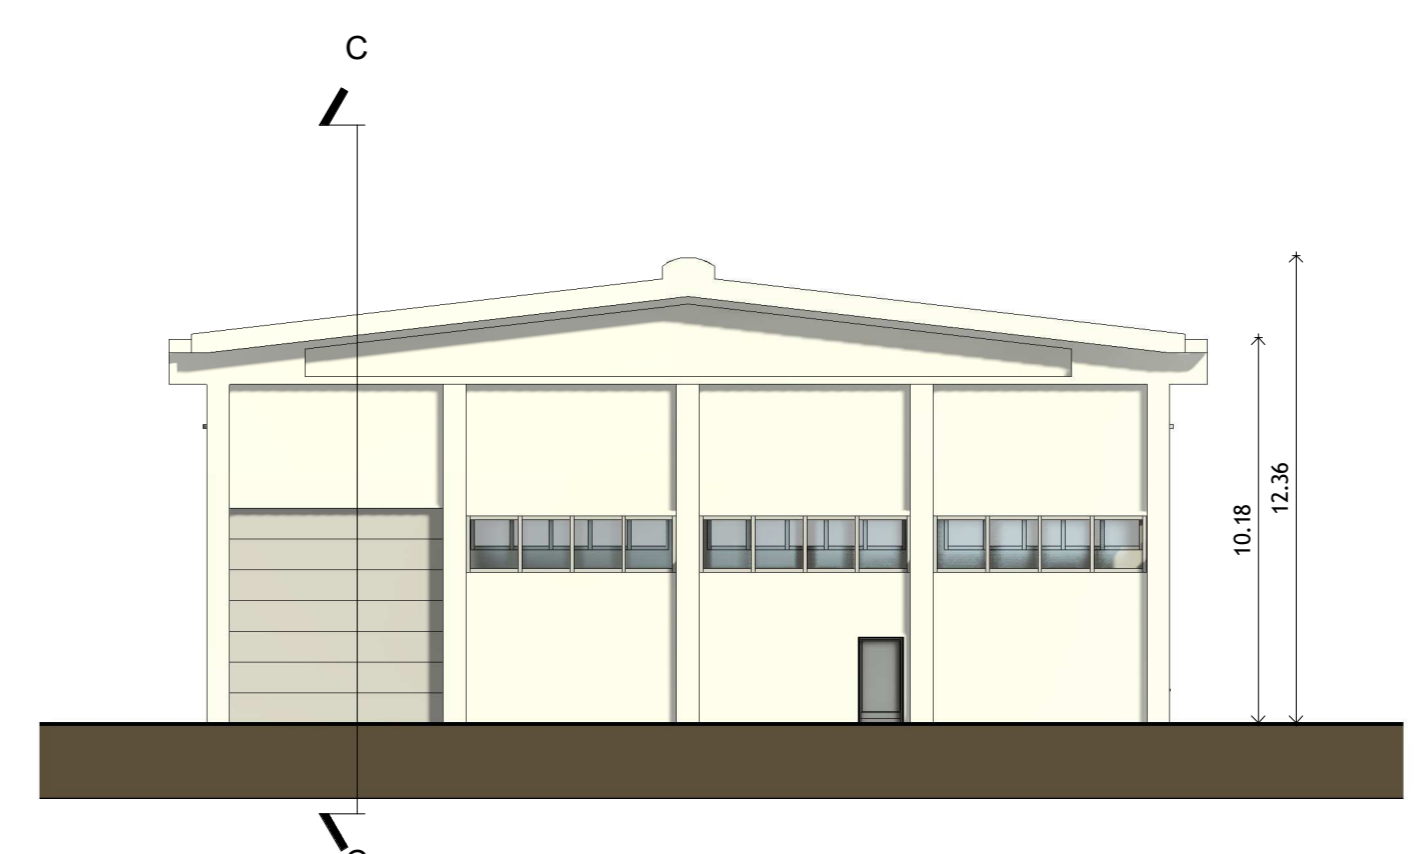


N Prospetto Nord
 1 : 200

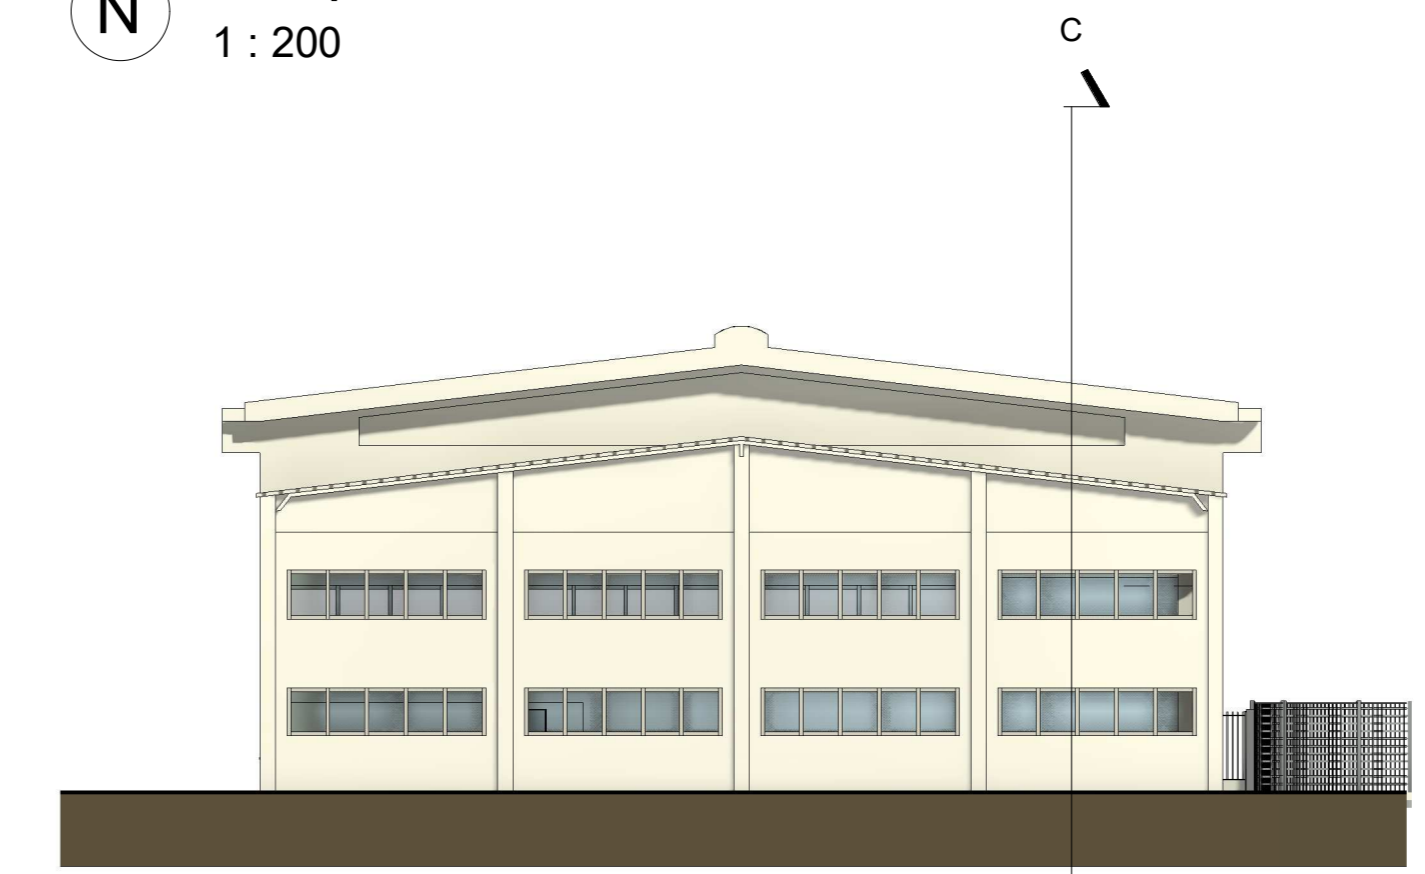


S Prospetto Sud
 1 : 200

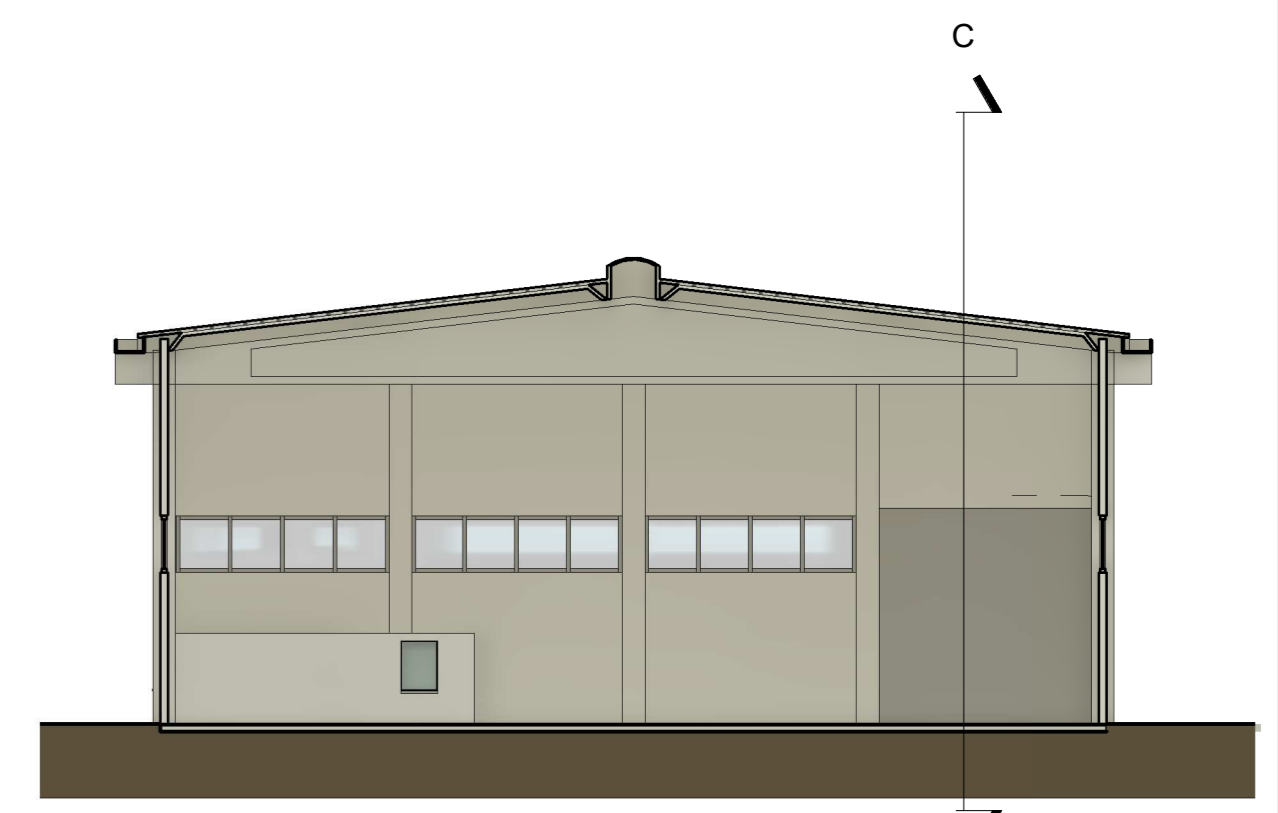


A Sezione A-A
 1 : 200

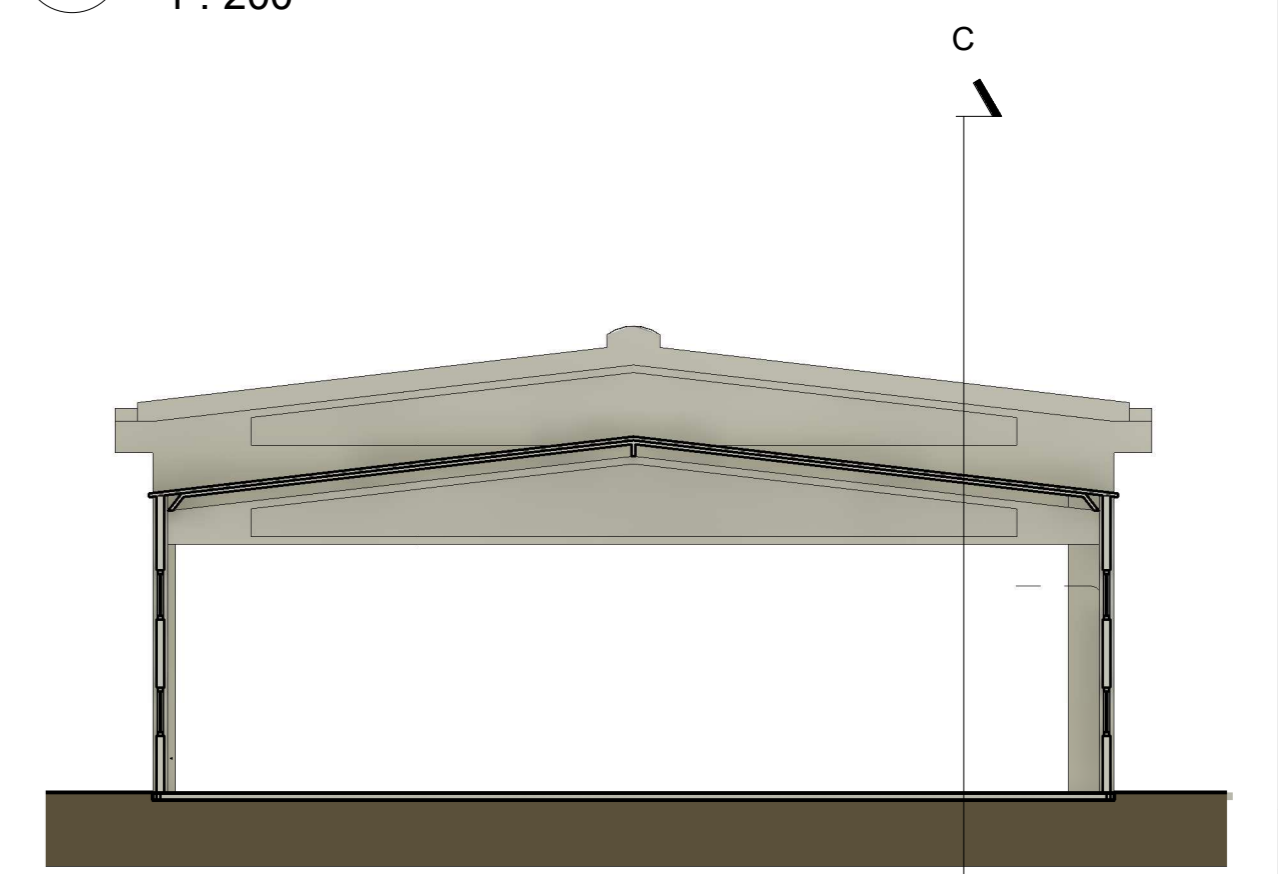

B Sezione B-B
 1 : 200

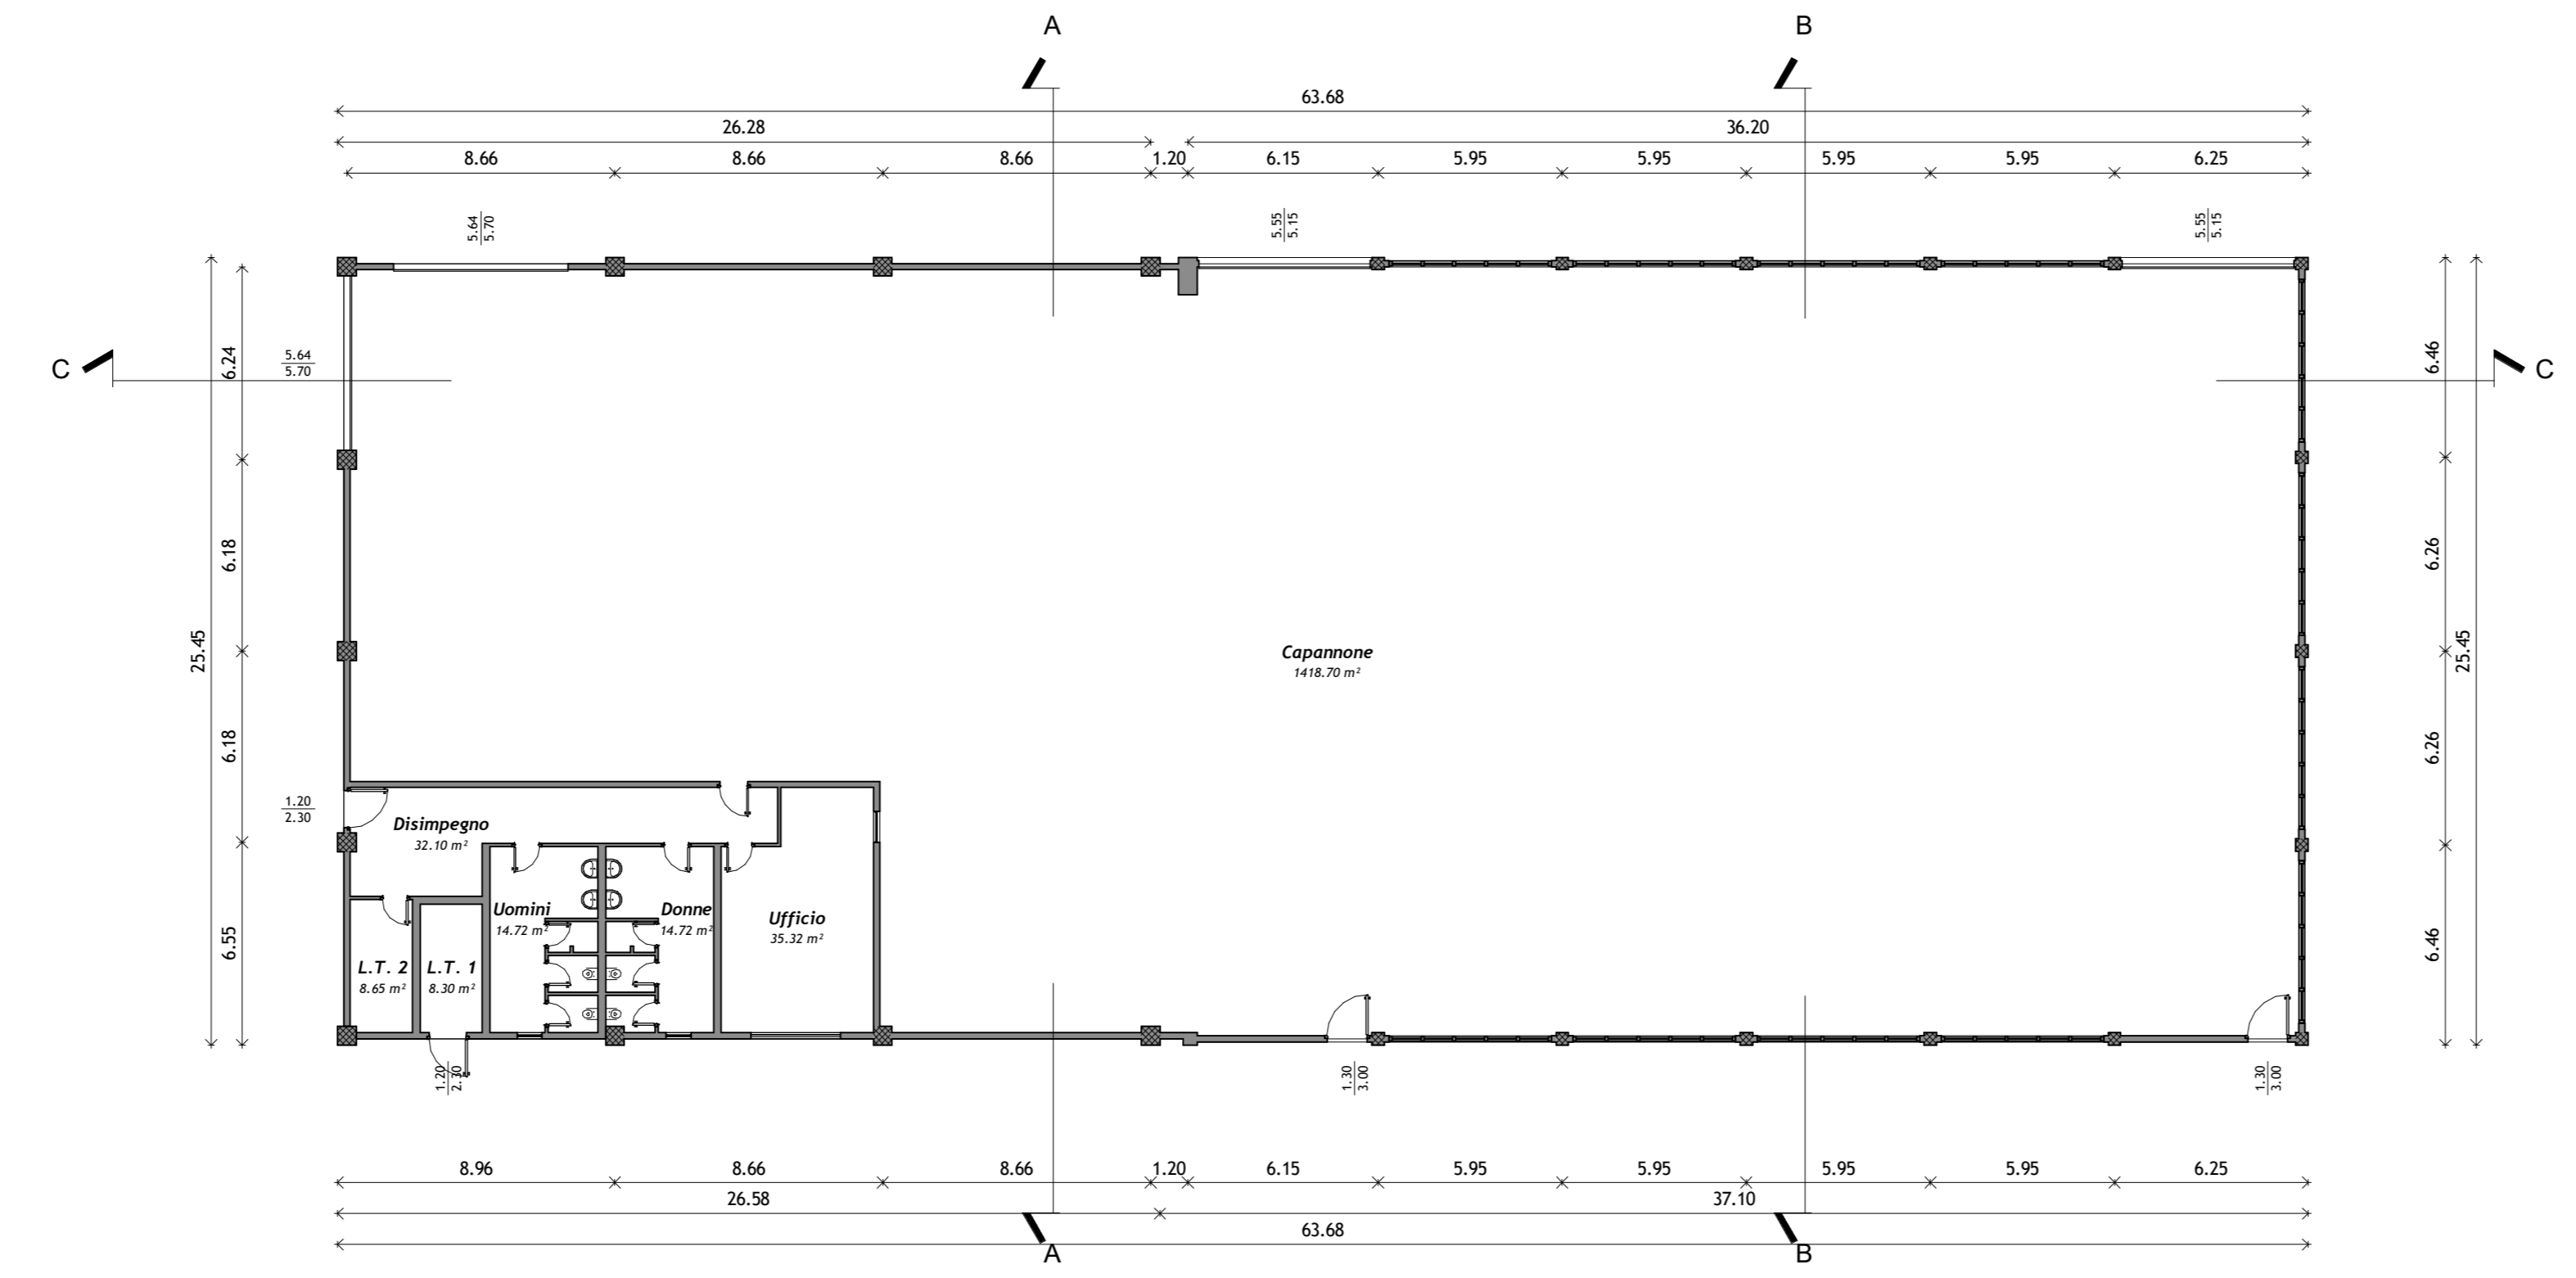

T 0 - Piano Terra
 1 : 200

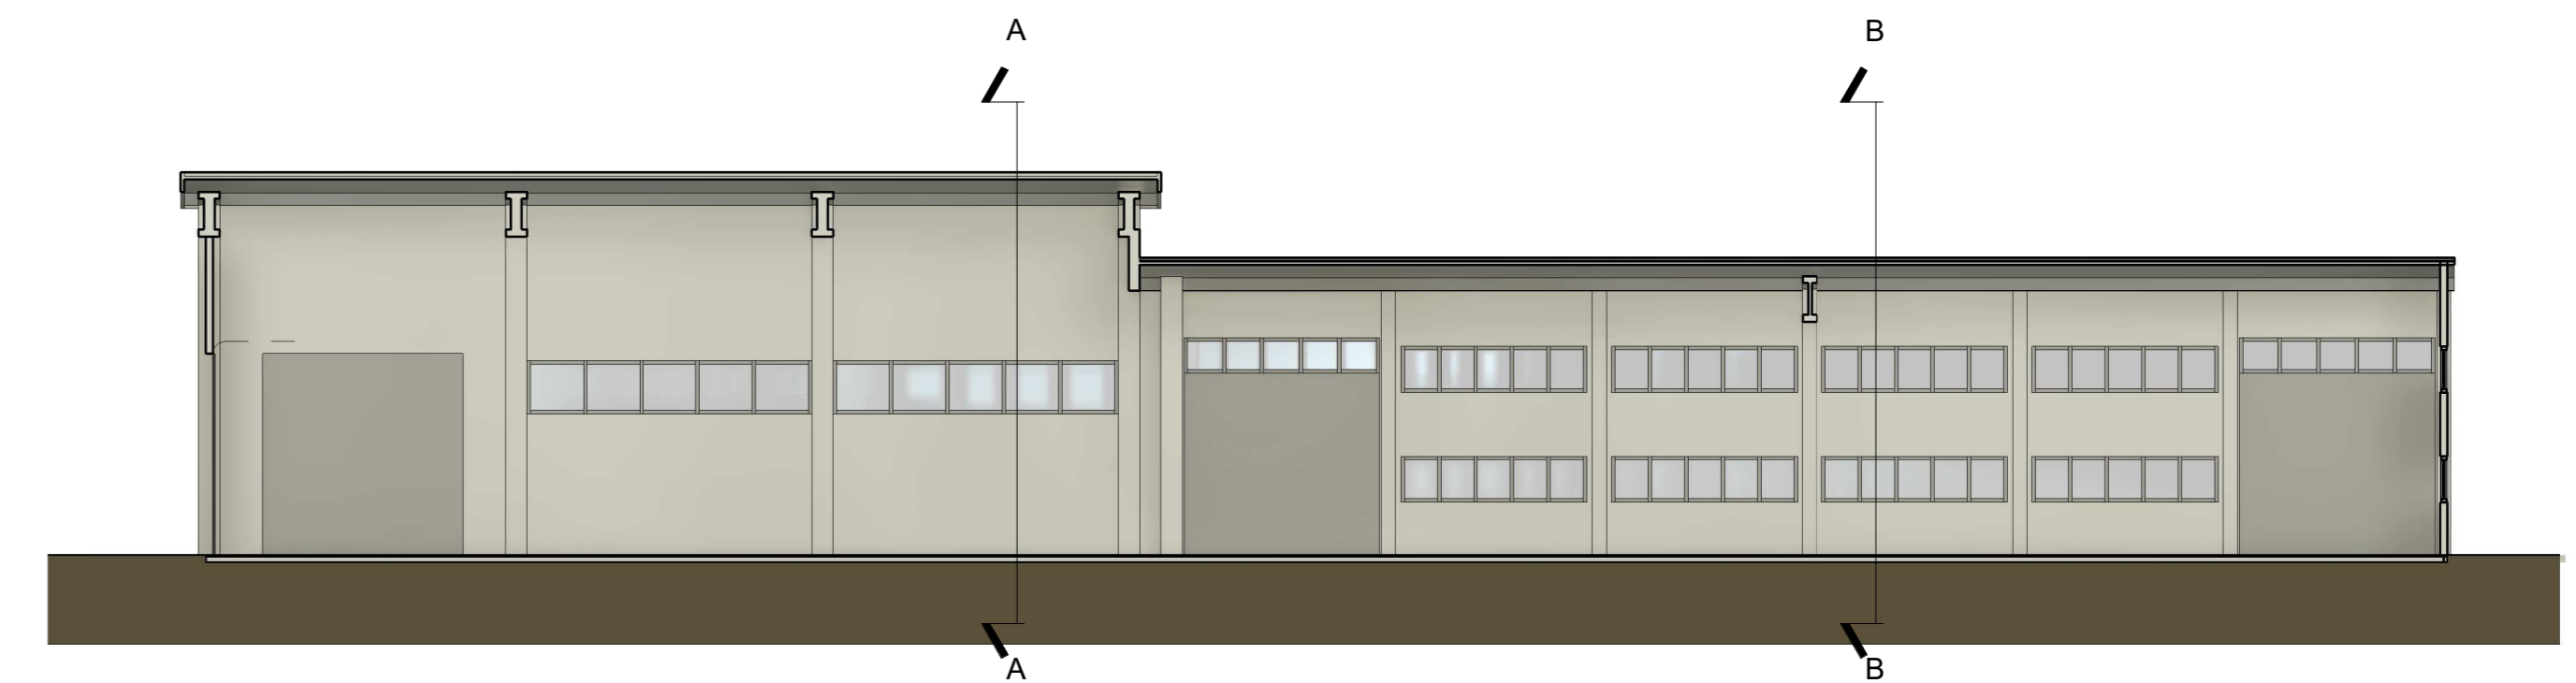

C Sezione C-C
 1 : 200