

\* Copia conforme all'originale \* Comune di Colico Prot. n. 0016419 del 25-08-2023 arrivo Dat. 6 Cl. 3



**STUDIO DI ARCHITETTURA**  
 Dott. Arch. Massimiliano Nutricati  
 Largo S. Giorgio, 14 - 23823 Colico - Tel. 0341940393 - Fax 034 1930530  
 webmaster@numax.eu

**COMUNE DI COLICO**  
 Provincia di Lecco




**REALIZZAZIONE IMPIANTO DI MONTAGGIO E TESTING  
 STRUTTURE IN CARPENTERIA METALLICA PER LINEE  
 ELETTRICHE**

**Richiesta di permesso di costruire  
 ai sensi della L.R. 12/05**

PROGETTO: Planimetria generale e  
 sezioni ambientali

DATA	Comm. Num.	SCALA
agosto 2023	14/22	1/500
IL COMMITTENTE	IL TECNICO	TAV. N.
SEVAL ELETTRICA s.r.l.		<b>4</b>

- superficie territoriale "St"  
mq. 17.902,62
- superficie in area edificata  
mq. 3.986,00
- pista ciclabile da realizzare
- pavimentazione in calcestruzzo
- prato rado
- prato incolto
- opere di mitigazione
- pannelli fotovoltaici

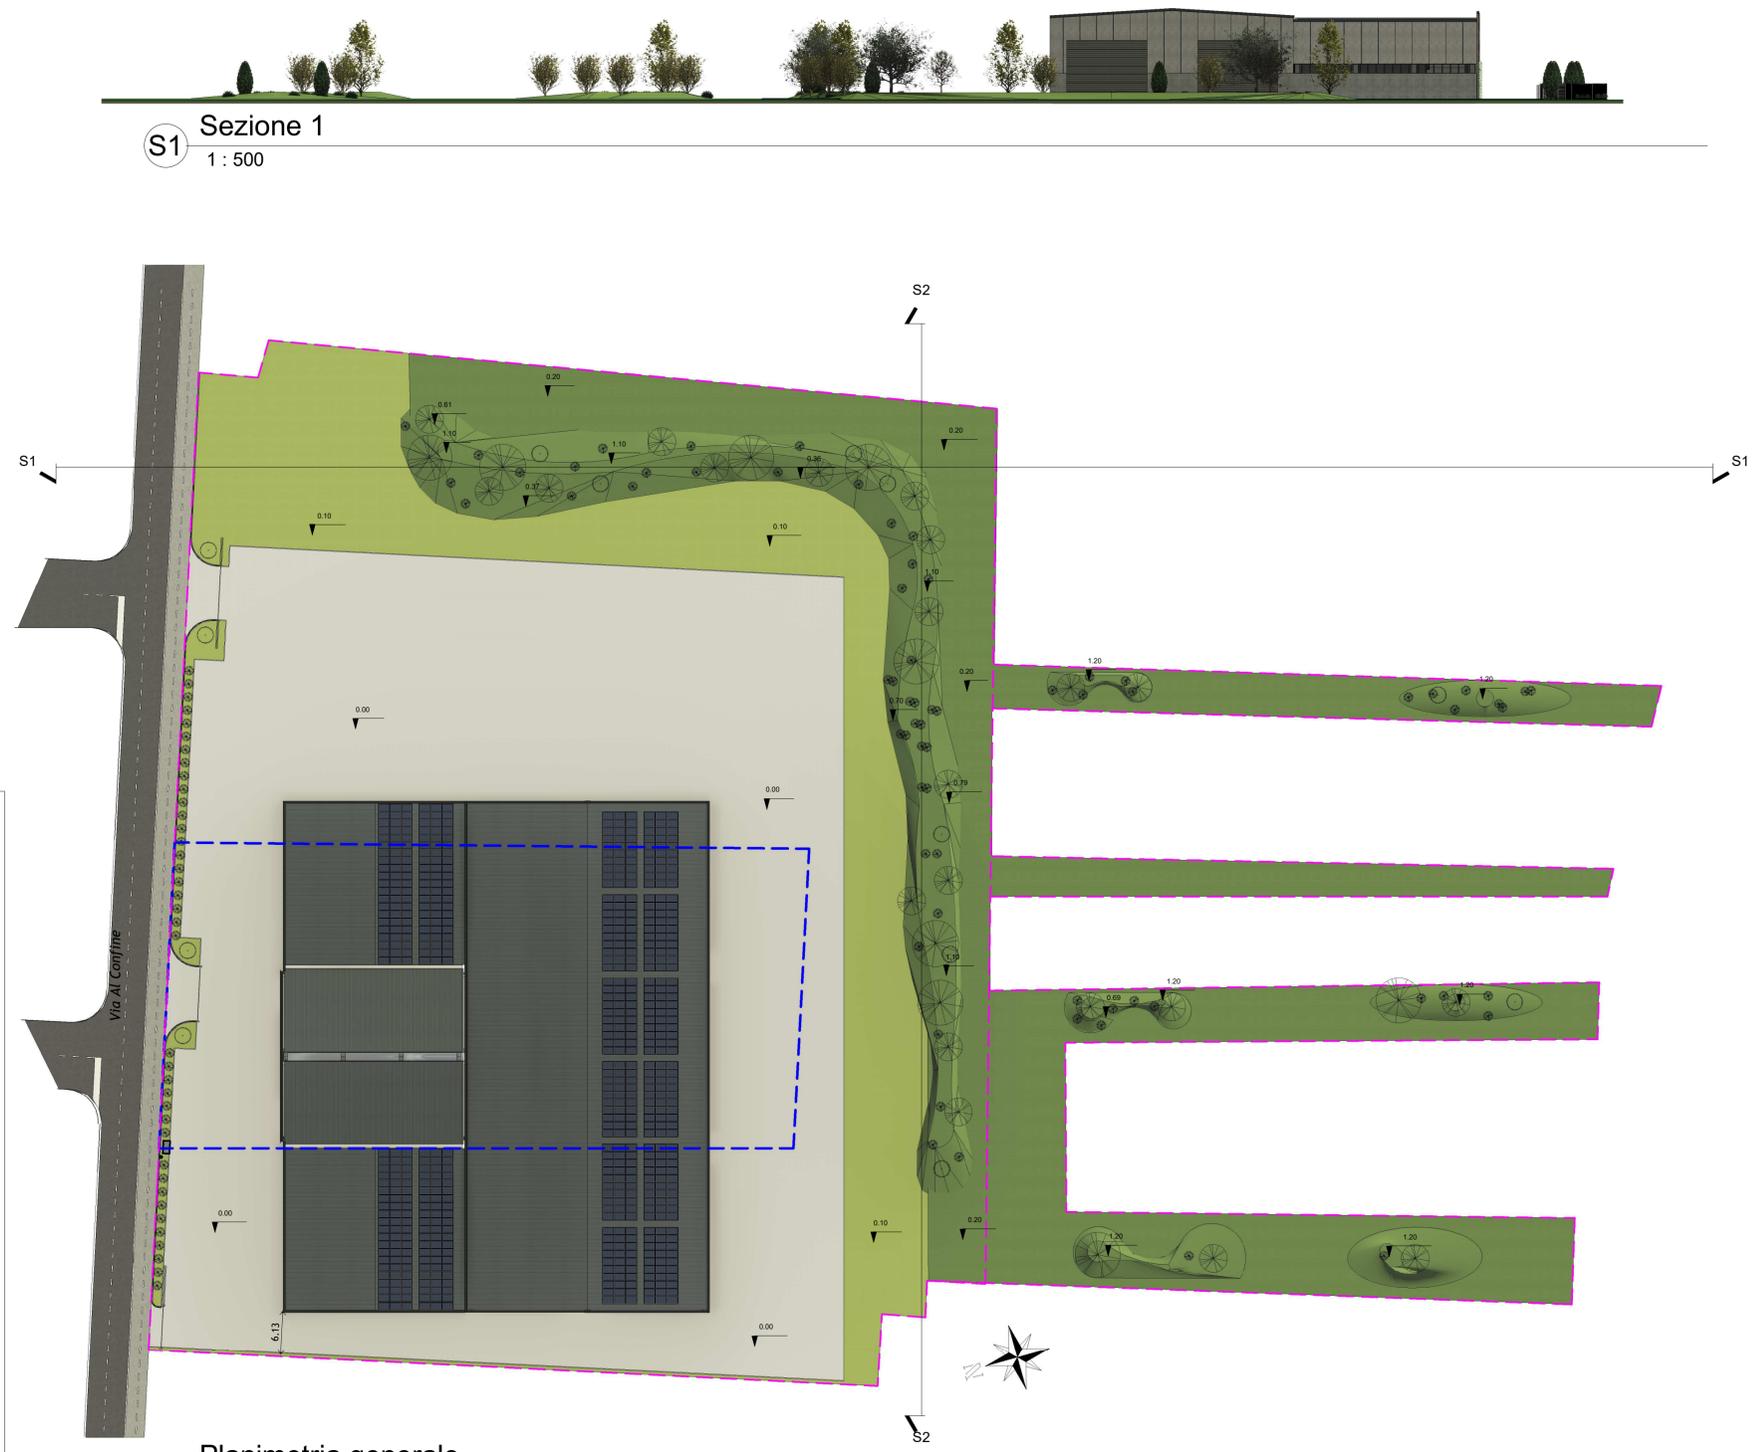

**PP** Planimetria generale  
 1 : 500

**S2** Sezione 2  
 1 : 500

**S1** Sezione 1  
 1 : 500

