

COMUNE DI COLICO
 Provincia di Lecco



**REALIZZAZIONE IMPIANTO DI MONTAGGIO E TESTING
 STRUTTURE IN CARPENTERIA METALLICA PER LINEE
 ELETTRICHE**

**Richiesta di permesso di costruire
 ai sensi della L.R. 12/05**

PROGETTO: Pianta, prospetti e sezioni

DATA	Comm. Num.	SCALA
agosto 2023	14/22	1/200
IL COMMITTENTE	IL TECNICO	TAV. N.
SEVAL ELETTRICA s.r.l.		5




W Prospetto Ovest
 1 : 200





E Prospetto Est
 1 : 200




N Prospetto Nord
 1 : 200

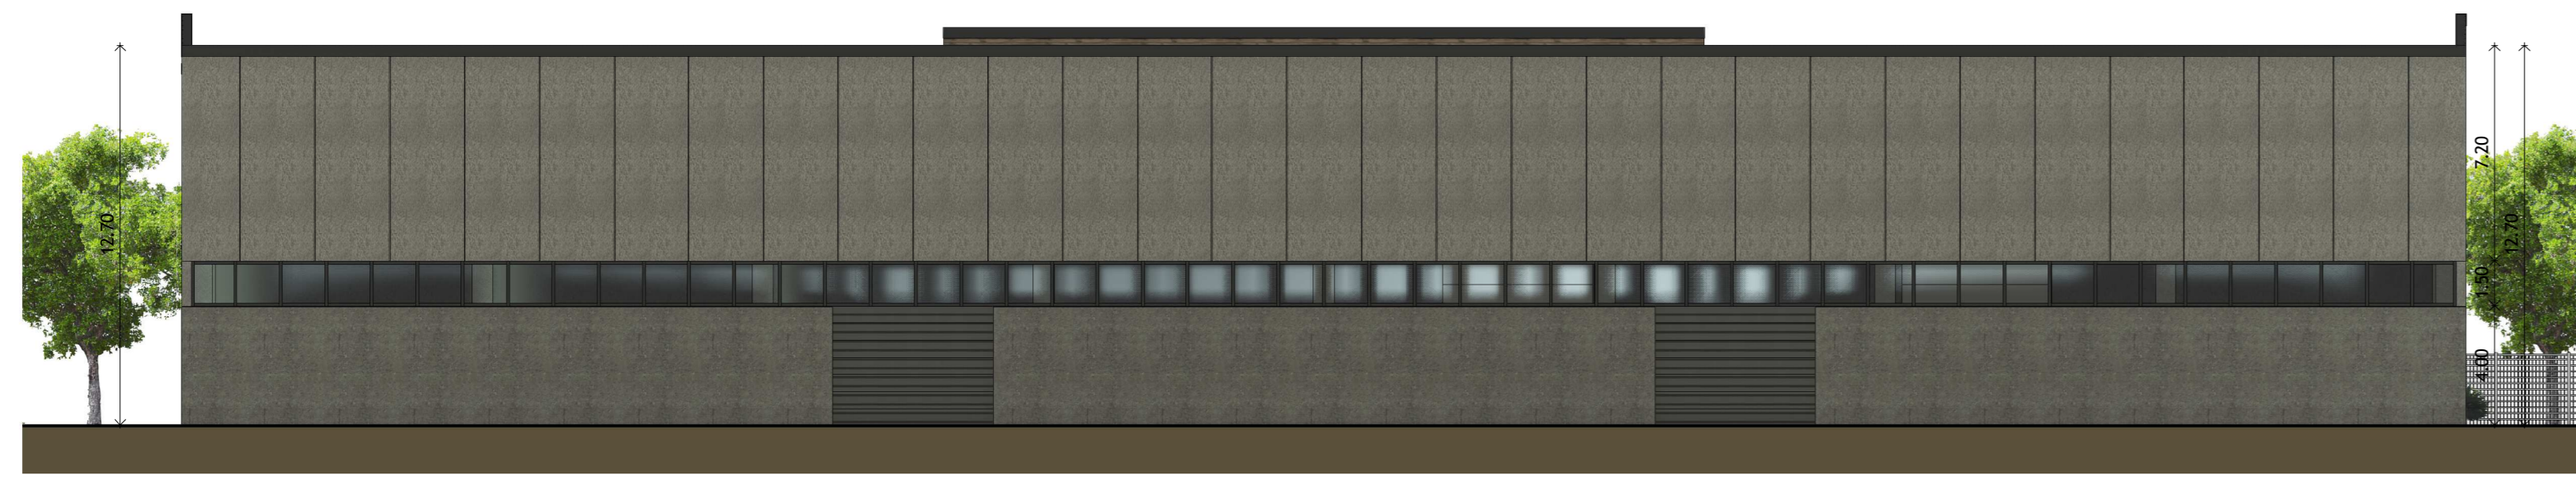


S Prospetto Sud
 1 : 200

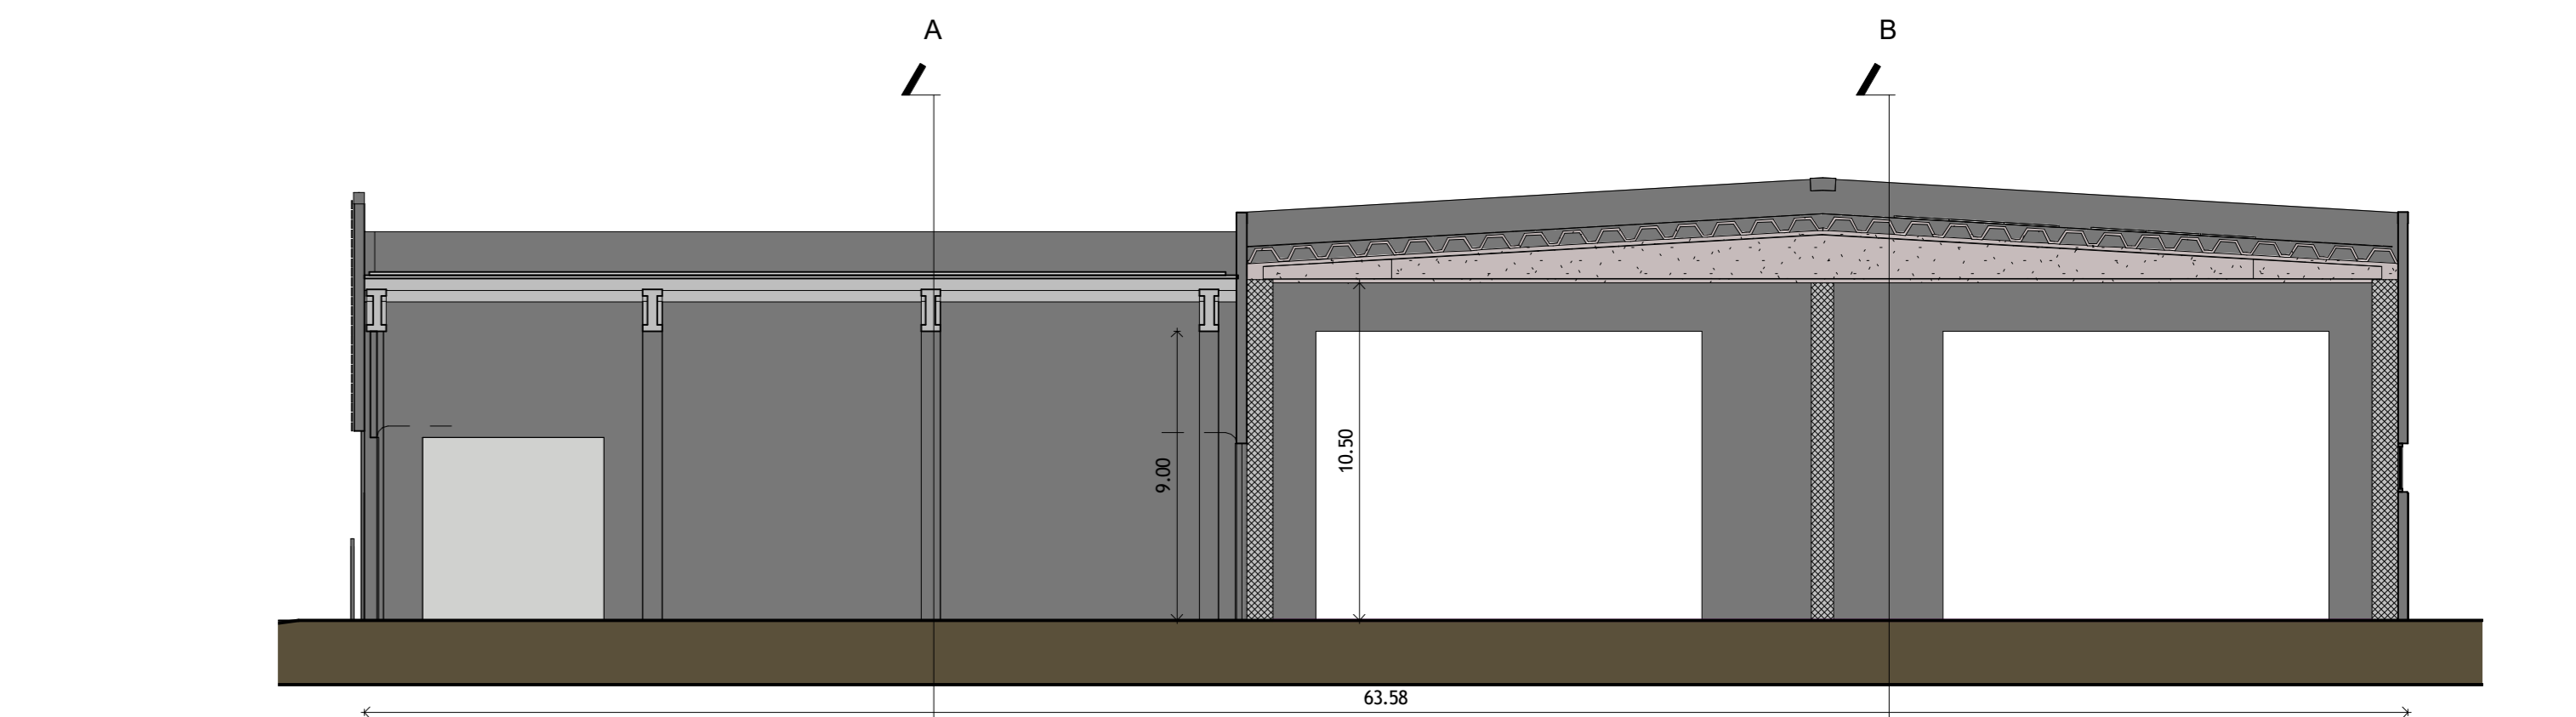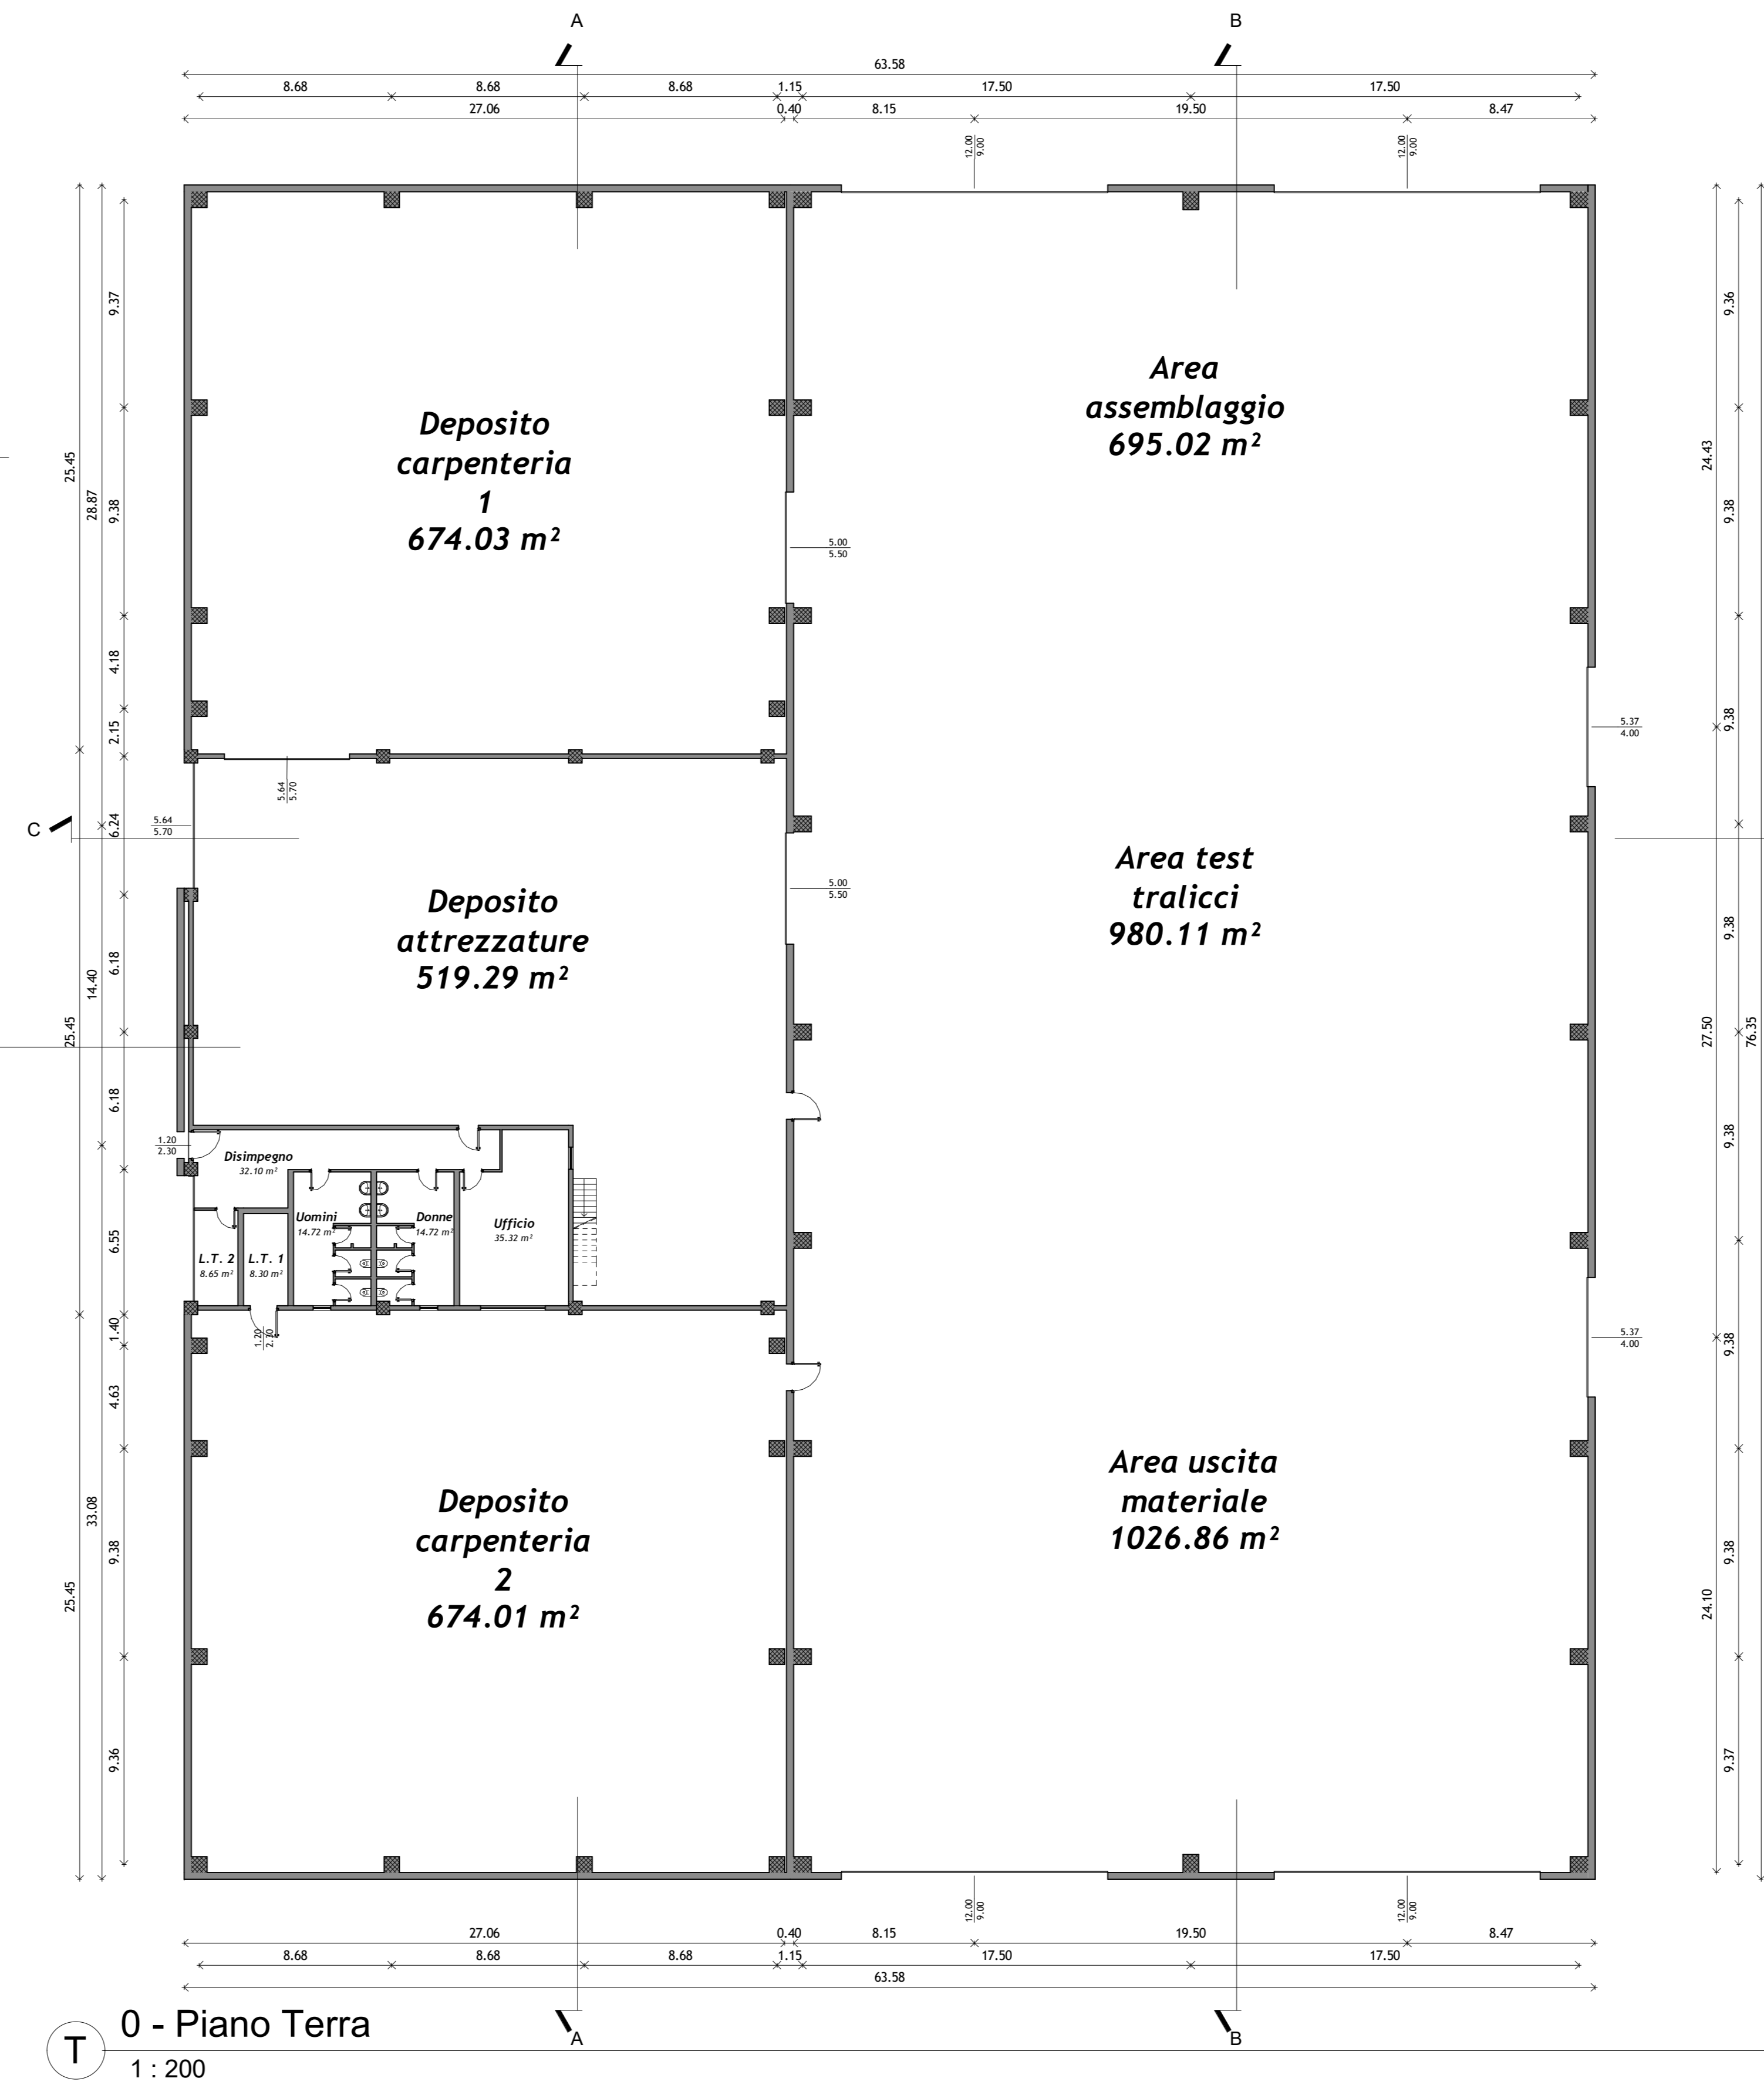

C Sezione C-C
 1 : 200

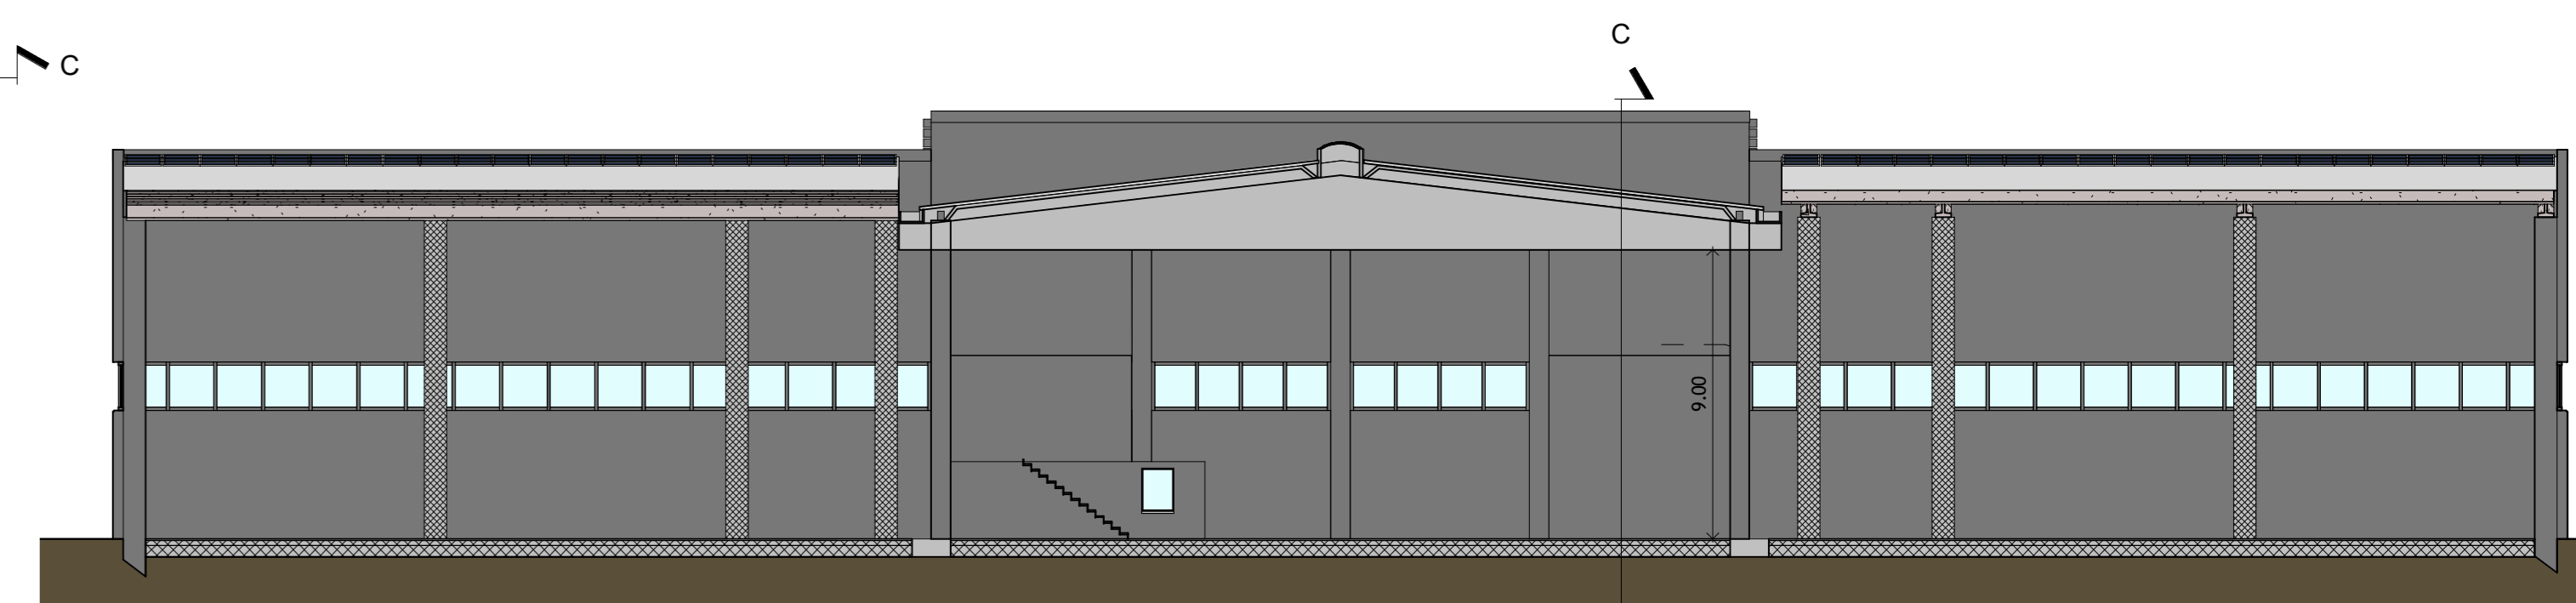

A Sezione A-A
 1 : 200

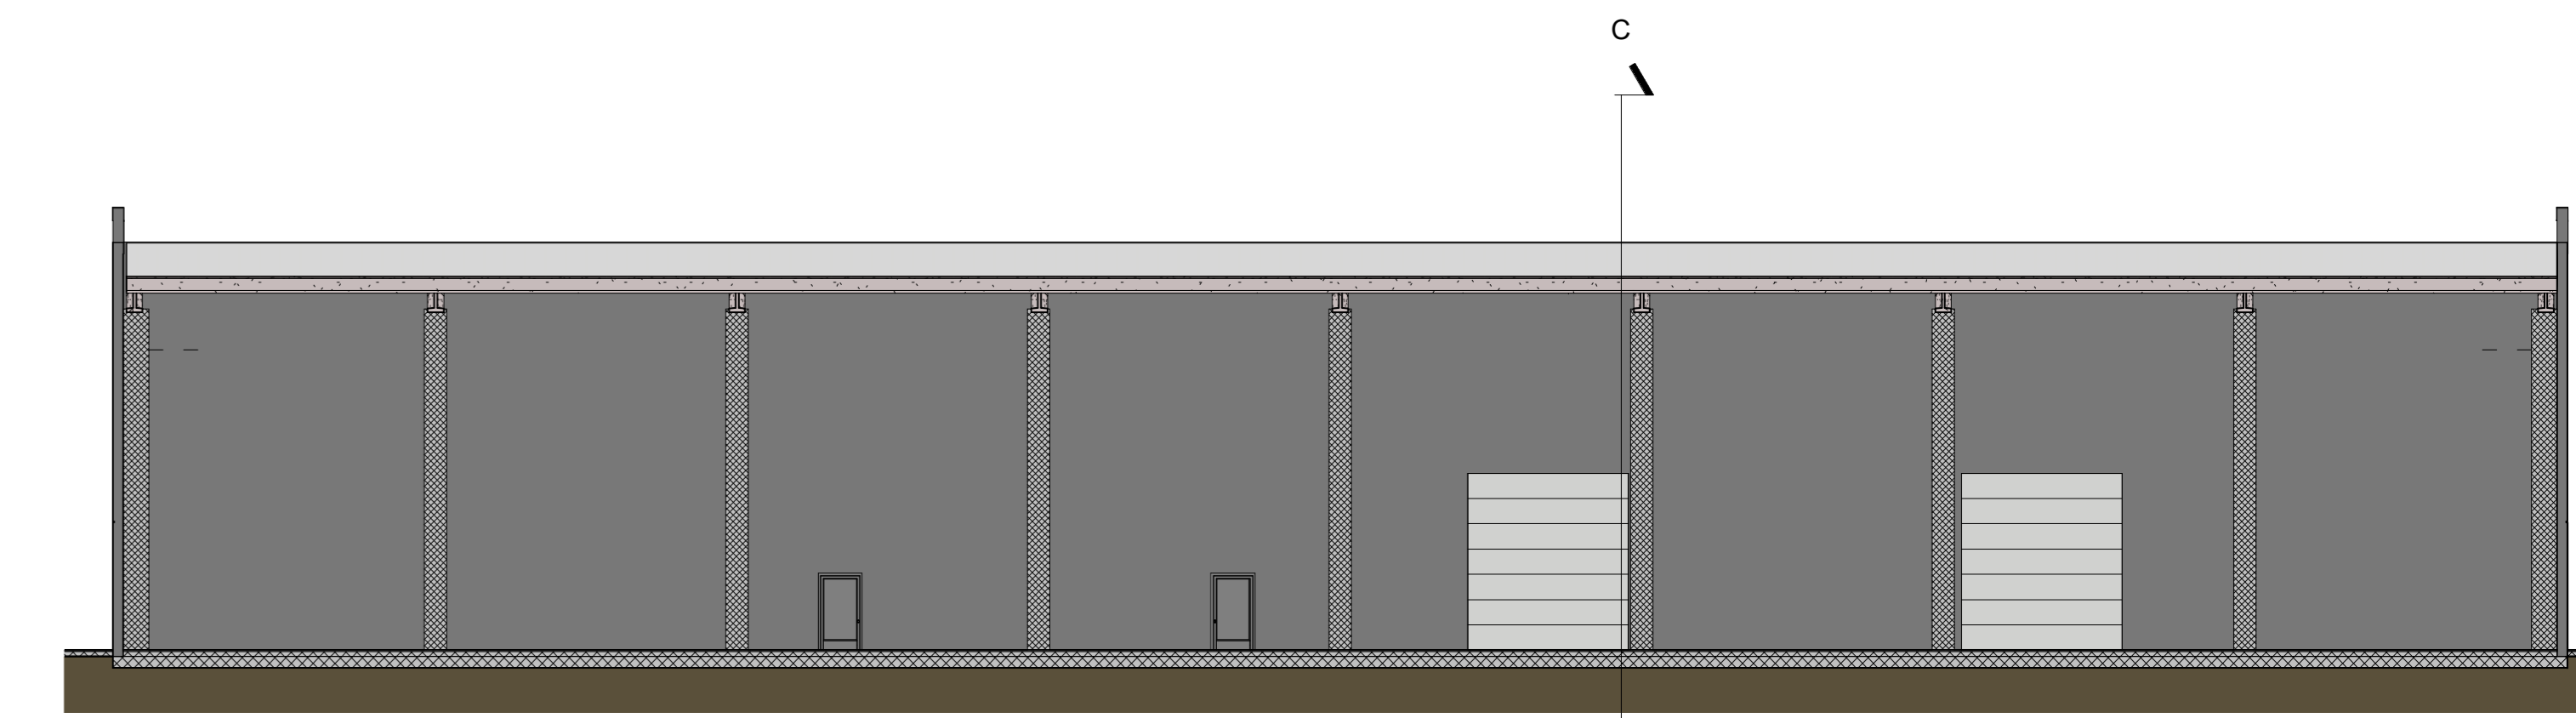

B Sezione B-B
 1 : 200