



\* Copia conforme all'originale - Comune di Colico Prot. n. 0016419 del 25-08-2023 arrivo Dat. 6 Cl. 3

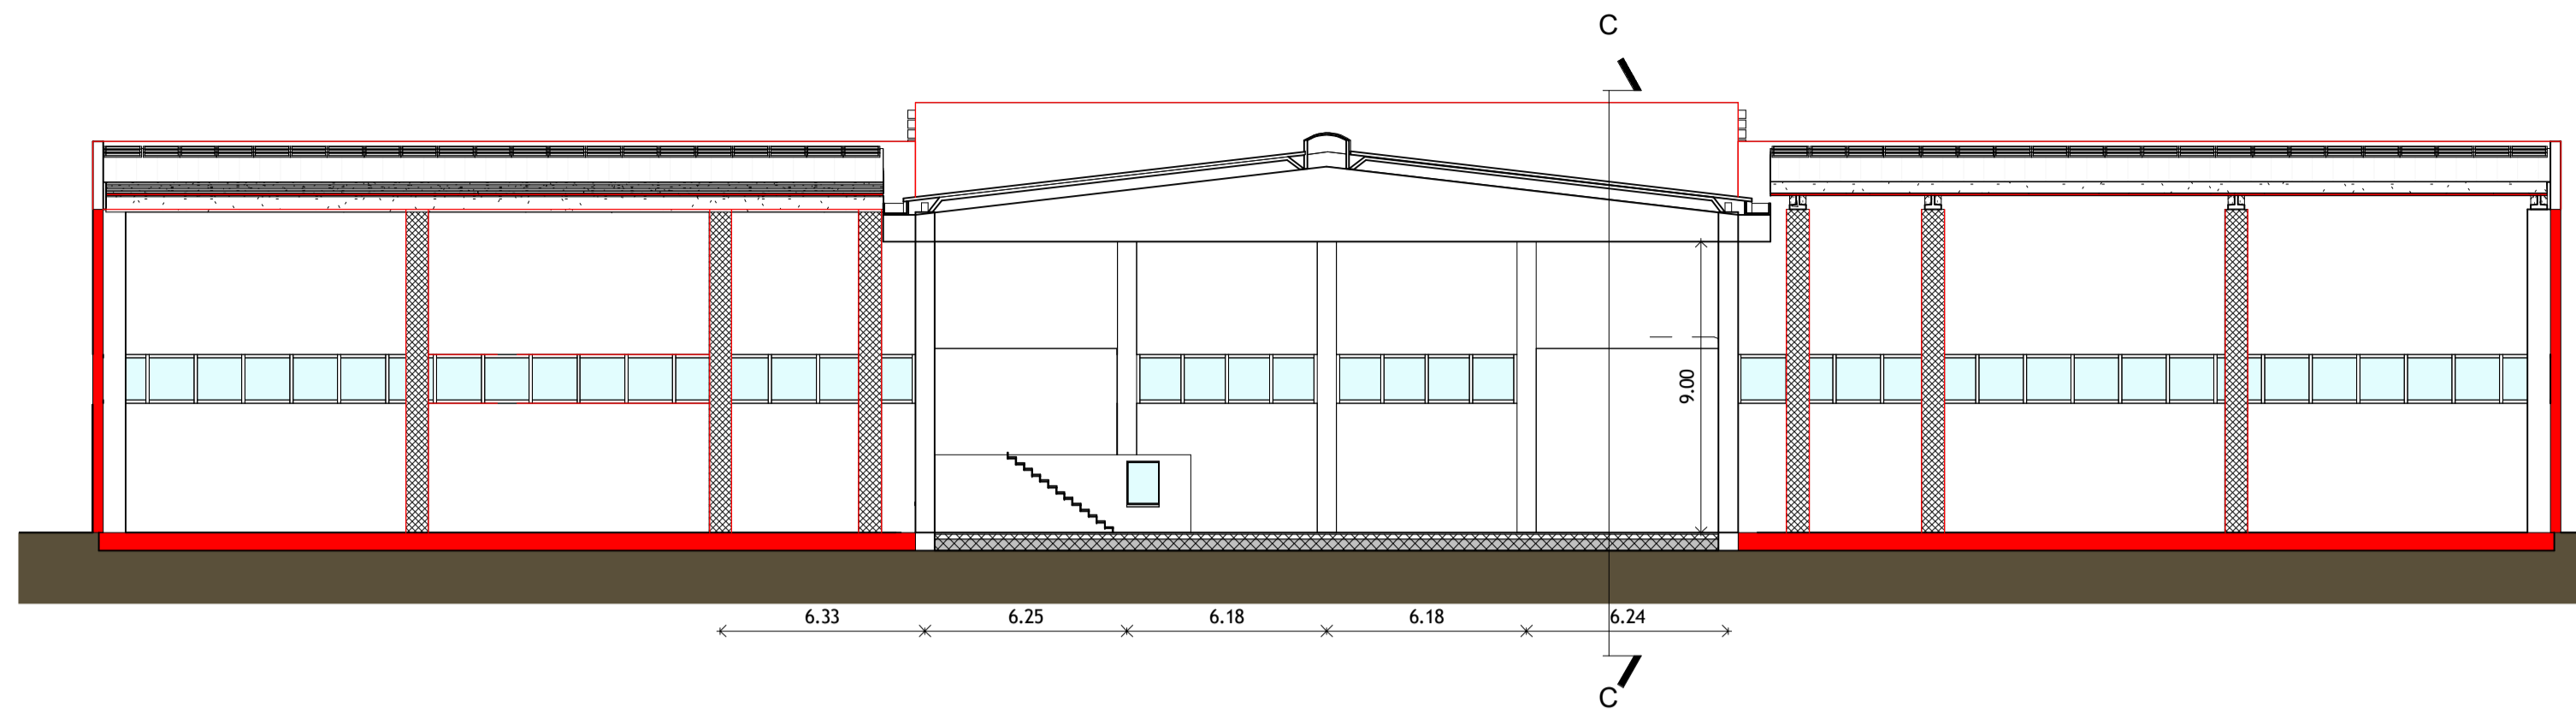

CA C - Sezione A-A  
1 : 200

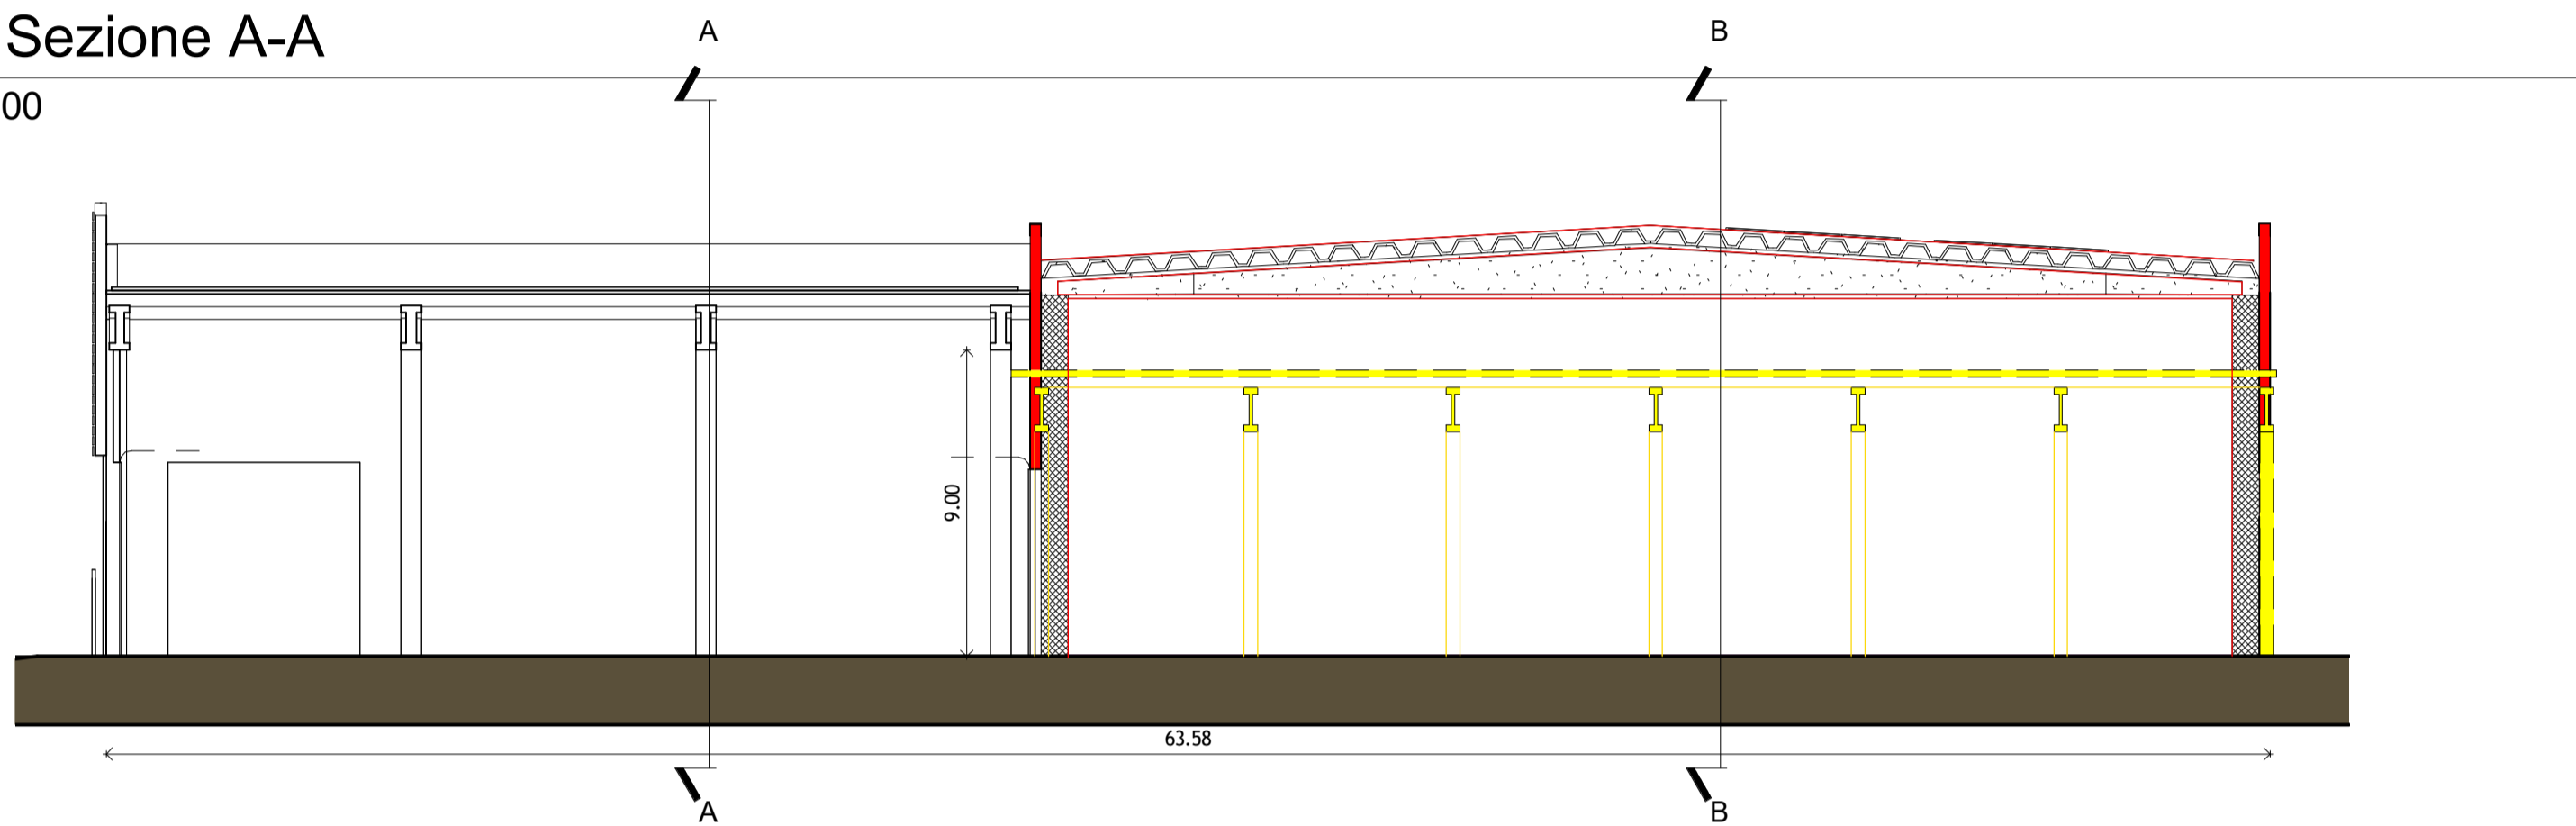

CB C - Sezione C-C  
1 : 200



**COMUNE DI COLICO**  
Provincia di Lecco




**REALIZZAZIONE IMPIANTO DI MONTAGGIO E TESTING  
STRUTTURE IN CARPENTERIA METALLICA PER LINEE  
ELETTRICHE**

**Richiesta di permesso di costruire  
ai sensi della L.R. 12/05**

COMPARATIVA: Pianta, prospetti e sezioni.

**STUDIO DI ARCHITETTURA**  
Dott. Arch. Massimiliano Nutricati  
Largo S. Giorgio, 14 - 23823 Colico, Tel. 0341/40393 - Fax 0341/905530  
webmaster@numax.eu

DATA	Comm. Num.	SCALA
agosto 2023	14/22	1/200
IL COMMITTENTE	IL TECNICO	TAV. N.
SEVAL ELETTRICA s.r.l.		<b>7</b>

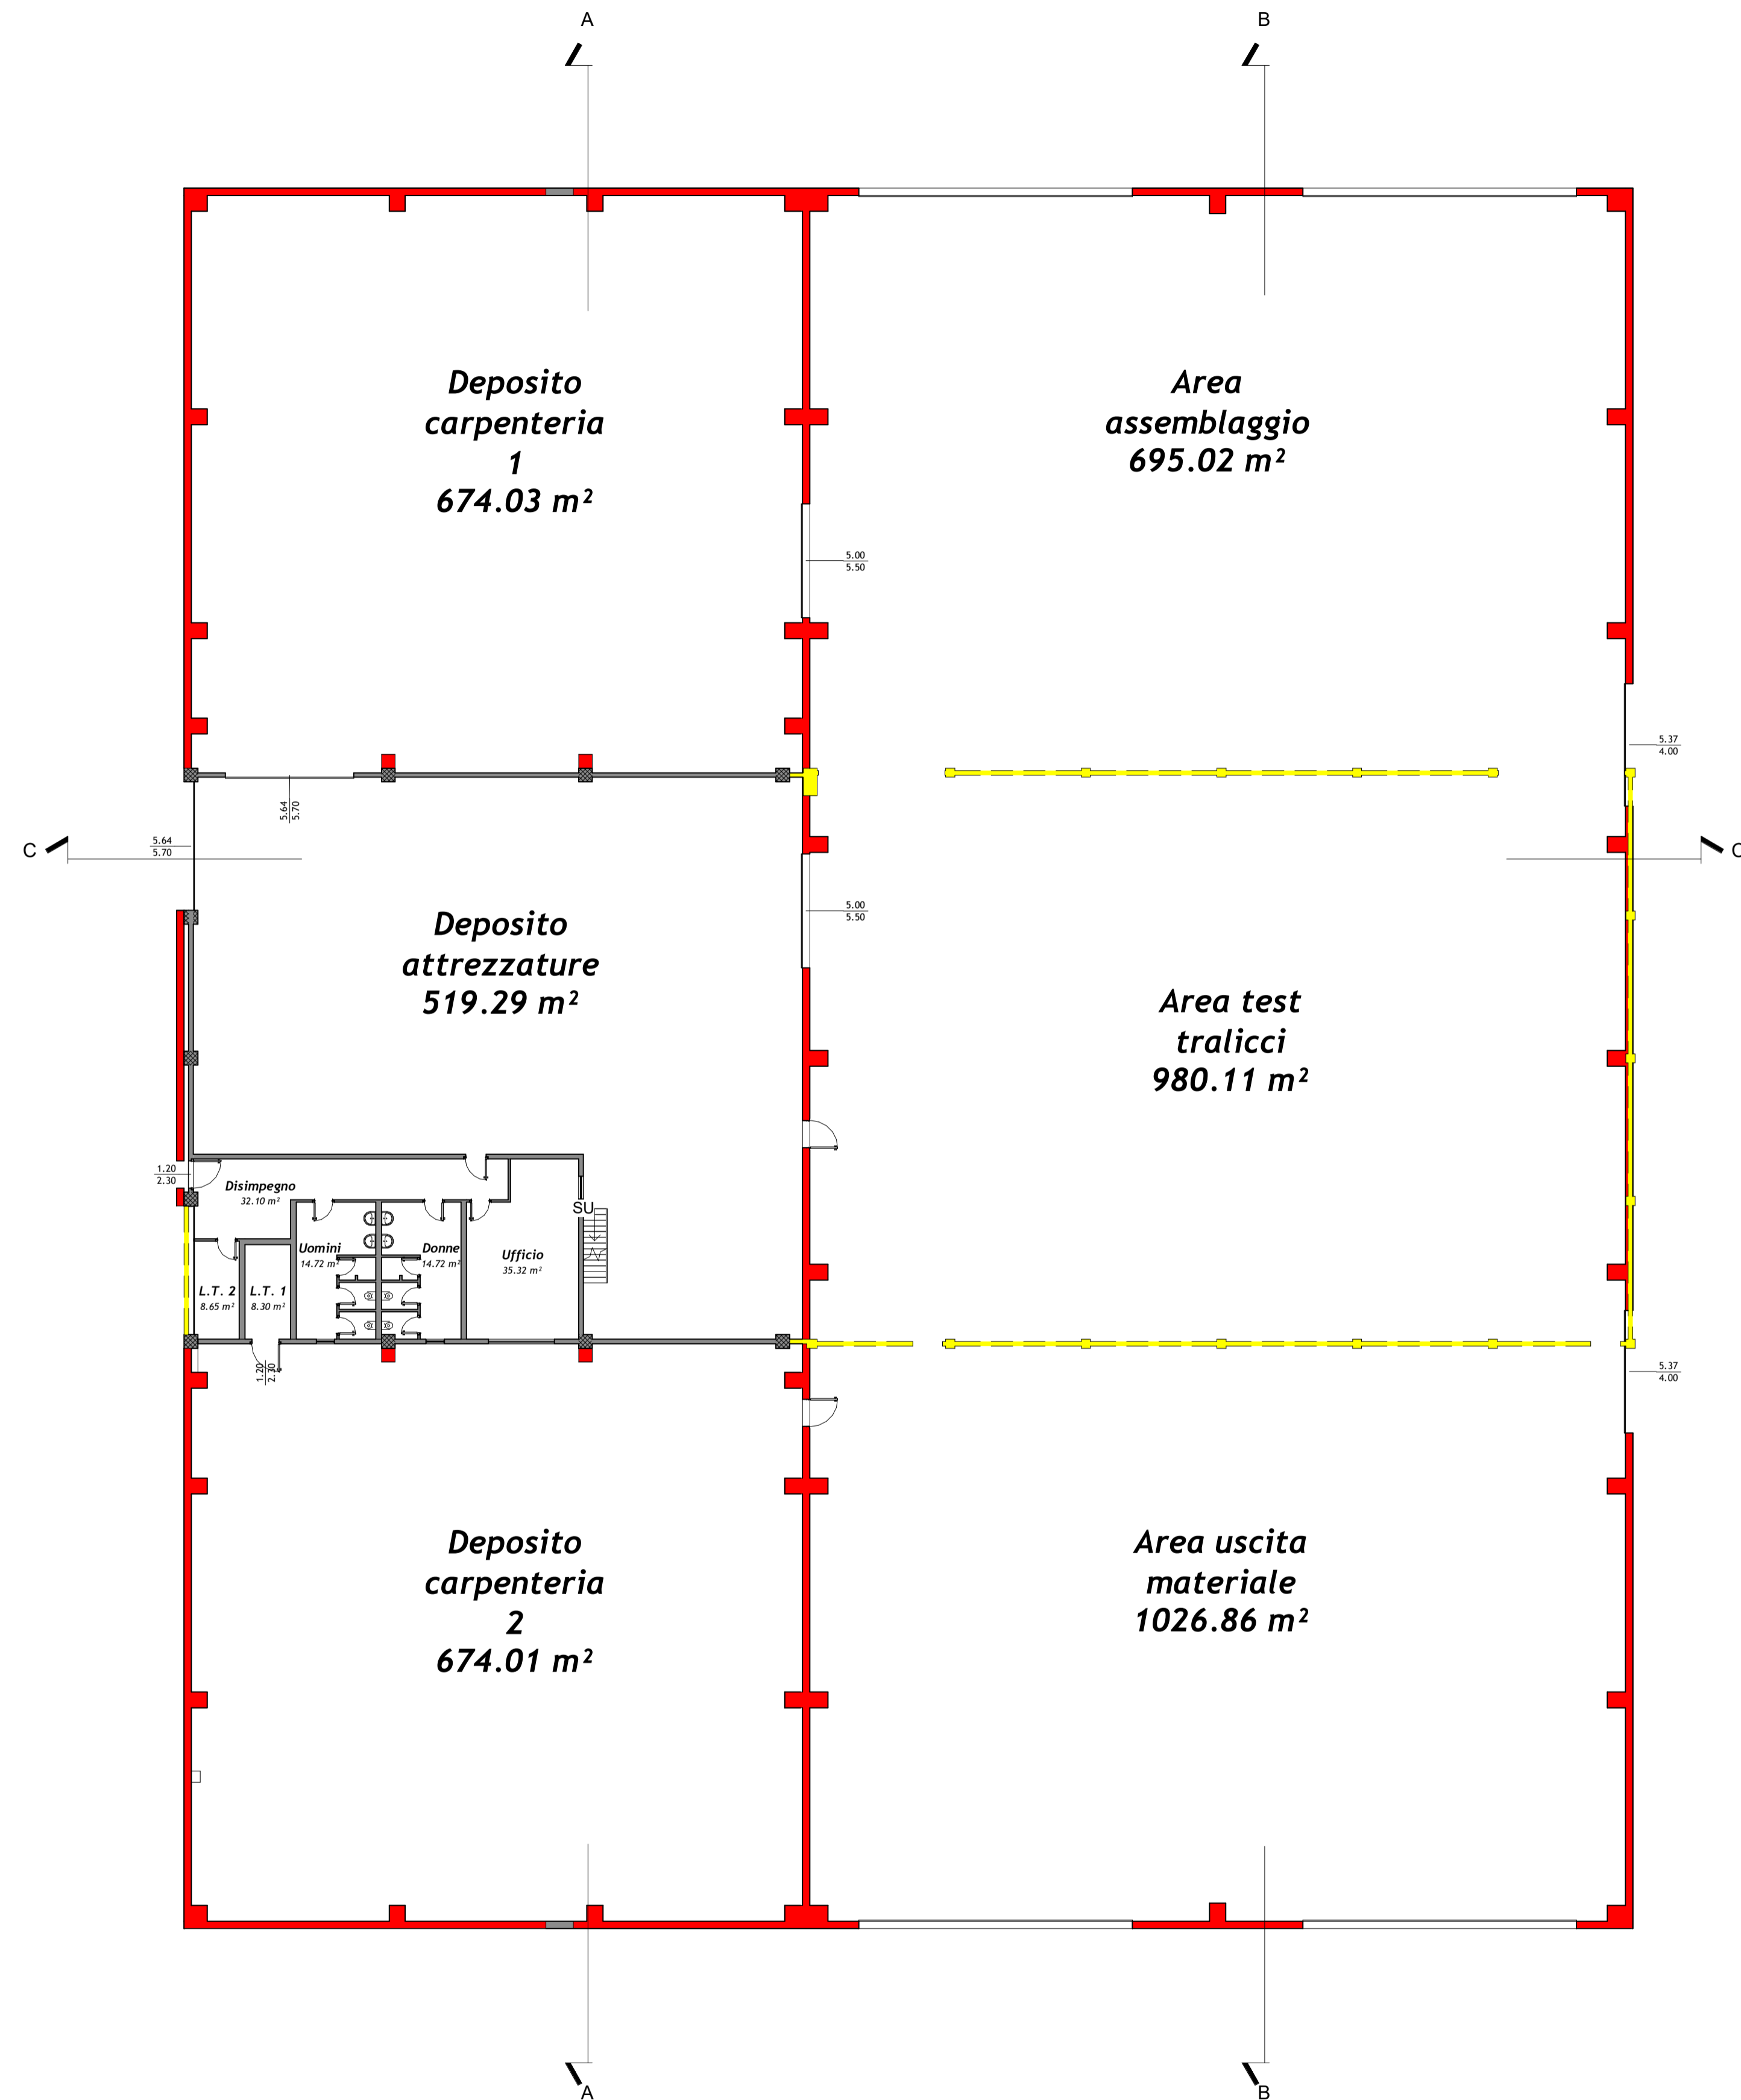

CT - Piano Terra  
1 : 200