ORTOFOTO EVIDENZIANTE IL TRATTO IN PROGETTO

PARTICOLARE COSTRUTTIVO (scala 1/20)

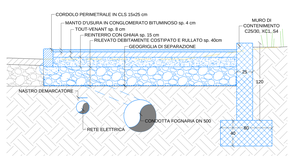

SEZIONE 0-0 (scala 1/100)

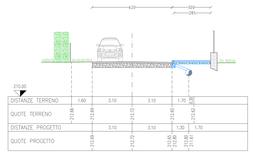

SEZIONE 1-1 (scala 1/100)

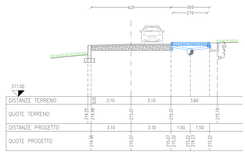

SEZIONE 2-2 (scala 1/100)

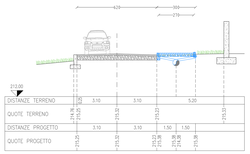

SEZIONE 3-3 (scala 1/100)

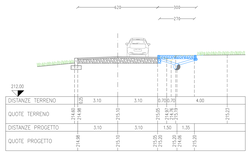

SEZIONE 4-4 (scala 1/100)

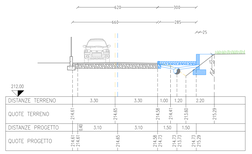

SEZIONE 5-5 (scala 1/100)

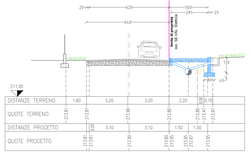

SEZIONE 6-6 (scala 1/100)

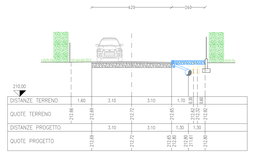

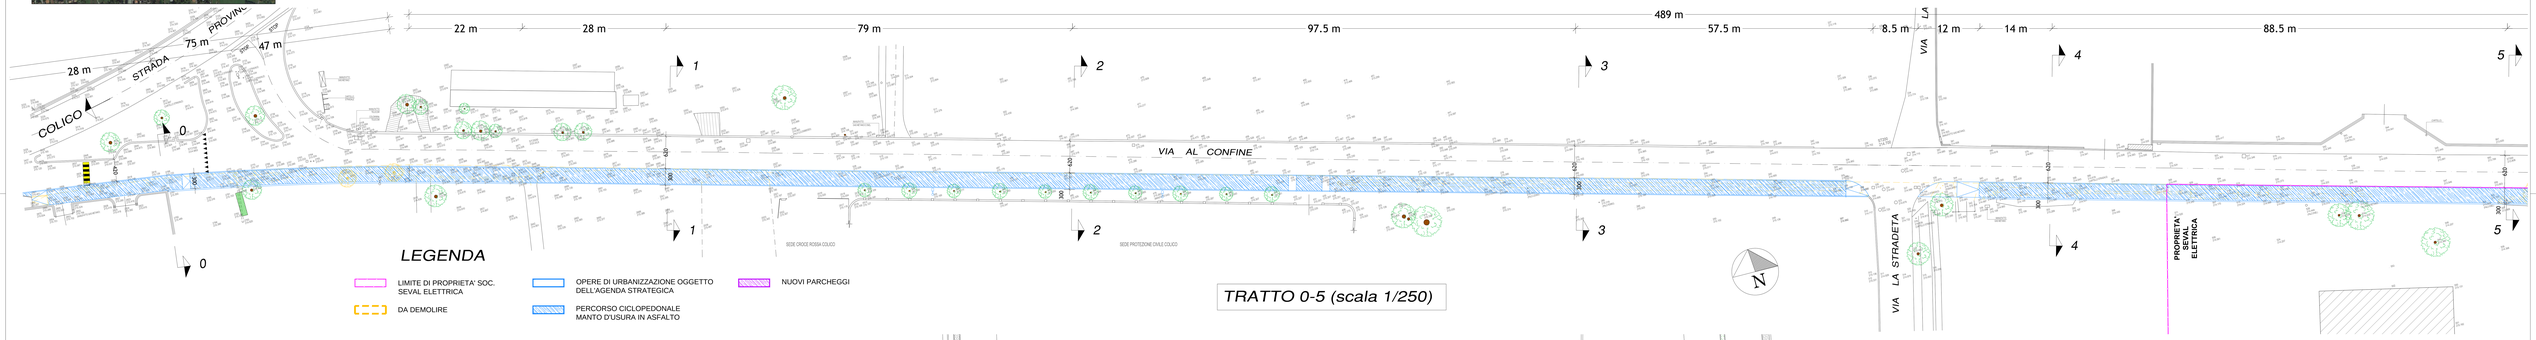

LEGENDA

- LIMITE DI PROPRIETA' SOC. SEVAL ELETTRICA
- DA DEMOLIRE
- OPERE DI URBANIZZAZIONE OGGETTO DELL'AGENDA STRATEGICA
- PERCORSO CICLOPEDONALE MANTO D'USURA IN ASFALTO
- NUOVI PARCHEGGI

TRATTO 0-5 (scala 1/250)

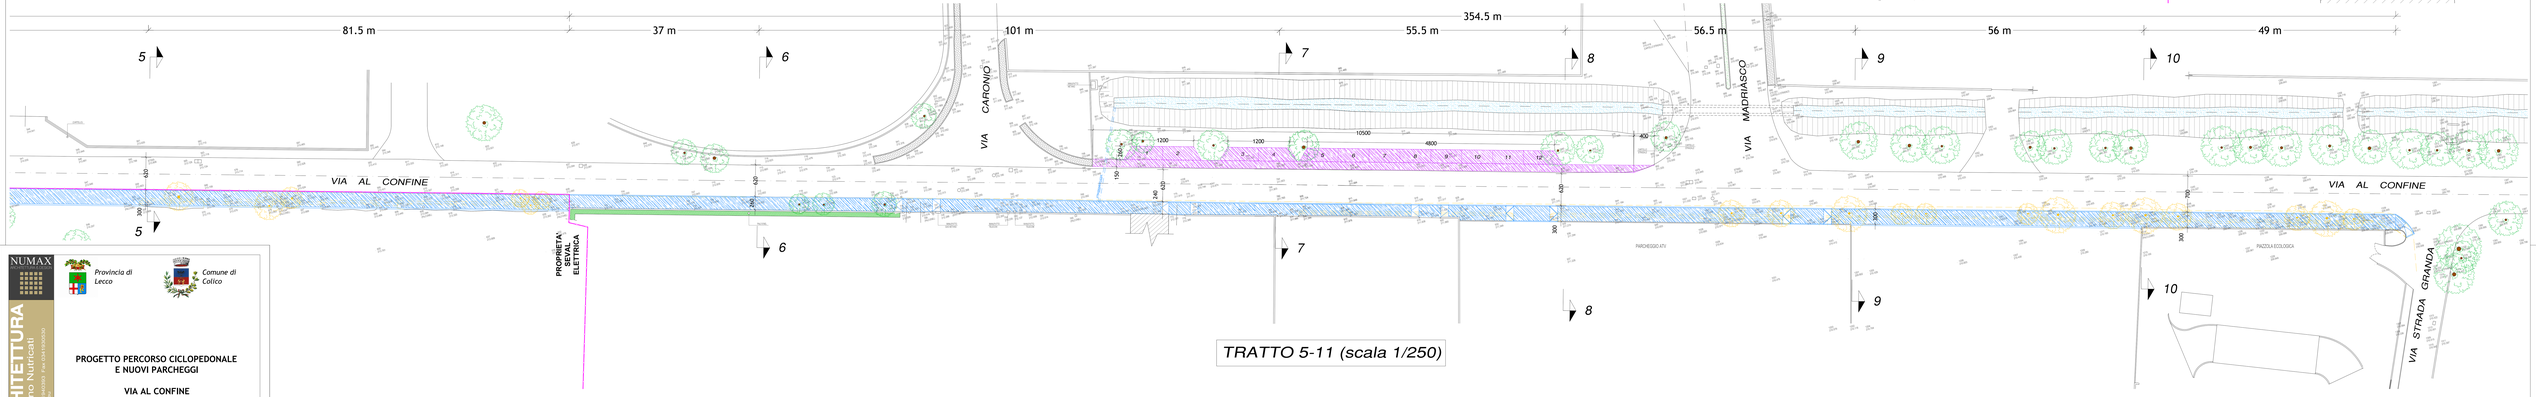

TRATTO 5-11 (scala 1/250)

SEZIONE 7-7 (scala 1/100)

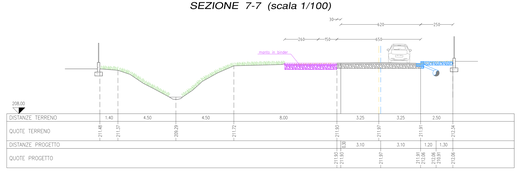

SEZIONE 8-8 (scala 1/100)

SEZIONE 9-9 (scala 1/100)

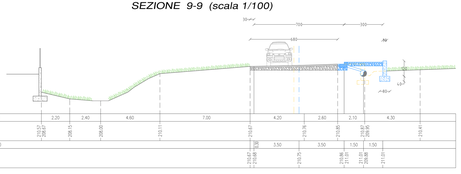

SEZIONE 10-10 (scala 1/100)

NUMAX

STUDIO DI ARCHITETTURA
Dott. Arch. Massimiliano Nutricati
Largo S. Giorgio, 14 - 23823 Colico - P.IVA 01841960133 - Fax 0341910005
massimiliano.nutricati@pec.archmail.it

Provincia di Lecco

Comune di Colico

PROGETTO PERCORSO CICLOPEDONALE E NUOVI PARCHEGGI

VIA AL CONFINE

oggetto:
PLANIMETRIA GENERALE E SEZIONI TRASVERSALI

DATA	Comm. Num.	SCALA
08/02/2024	14/22	varie

IL COMMITTENTE	IL TECNICO	ALL. N.
S.E.VAL. - Società Elettrica Valtellinese srl c.f. 00987340148 Via Furcoi 284/G Piantedo (SO)	Arch. Massimiliano Nutricati	2