Attuazione ATE 10	Scheda P.A.		Verifica	Esito	Note
ST (da rilievo effettuato)	mq. 3.601,72		mq. 3.601,72	VERIFICATO	*Rilievo topografico*
ITP	0.07 m²/m²		0.07 m²/m²	VERIFICATO	*Indici scheda d'ambito approvata*
IT		0.12 m²/m²	0.12 m²/m²	VERIFICATO	*Indici scheda d'ambito approvata*
SLP	252,12 m²	432,21 m²	108,05 x 4 = 432,21 m²	VERIFICATO	*Calcolo della nuova ST*
SLP residenziale (100%)	252, 12 m²	432,21m²	432,21 m²	VERIFICATO	*Calcolo della nuova ST*
volume edificabile	756,36 m³	1.296,630 m³	432,21 x 3 = 1.296,630 m³	VERIFICATO	*Calcolo della nuova ST*
abitanti insediabile	5,04	8,64	8,64	VERIFICATO	*Indici scheda d'ambito approvata*
Parcheggi (10 mq ab.)	50,40 m²	86,40 m²	86,40 m²	VERIFICATO	*Da collocare a lato dell'area*
Verde	-	259,20 m²	259,20 m²		
SF	3.551,32 m²	3.515,32 m²	3.515,32 m²	VERIFICATO	*Indici scheda d'ambito approvata*
SC (20 % SF)	710,26 m²	703,06 m²	703,06 m²	VERIFICATO	*Indici scheda d'ambito approvata*
H max edifici	2 pft (6.50)	2 pft (6.50)	3,59 m	VERIFICATO	*Indici scheda d'ambito approvata*

Tabella riassuntiva parametri edilizi

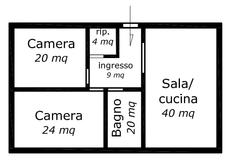

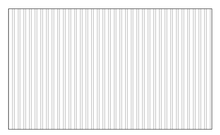

TOT SLP 108,05 mq

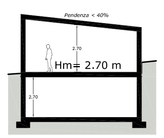

Planimetria abitazioni tipo

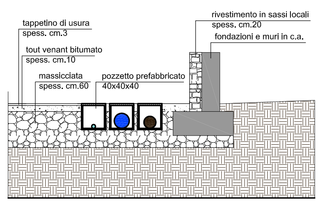

Acquedotto - 2 pozzetti ispezione
tubo PVC Ø 32

Acque bianche - 6 pozzetti ispezione
tubo PVC Ø 250

Acque nere - 2 pozzetti ispezione
tubo PVC Ø 200

Dettaglio costruttivo Scala 1:50

Planivolumetrico generale

Perimetro ambito intervento
part 18801 - part 18804 (3.601,72 mq)
distanza di 5 m dal confine
Livello terreno stato di fatto
Livello terreno progetto
Strada
Pavimentazione in autobloccanti
Vialetti privati
Verde privato

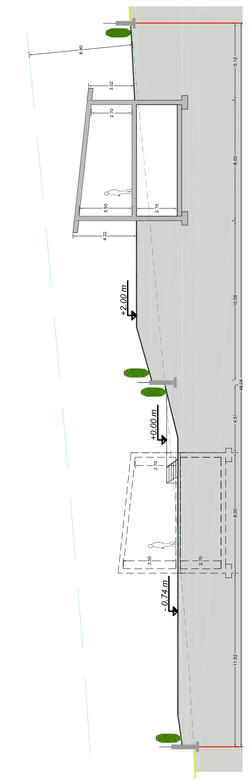

Sezione B-B'

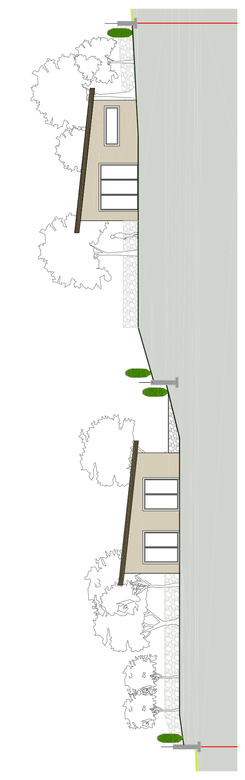

Prospetto Sud-Ovest 2

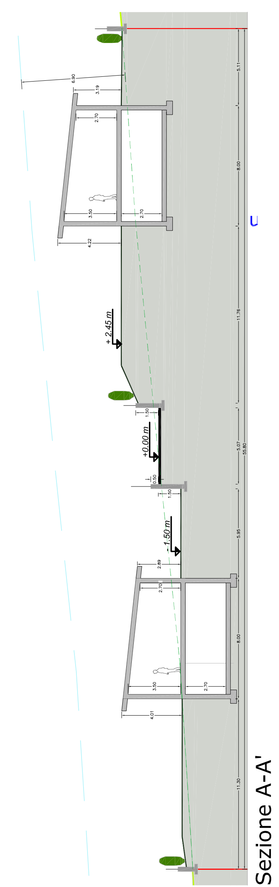

Sezione A-A'

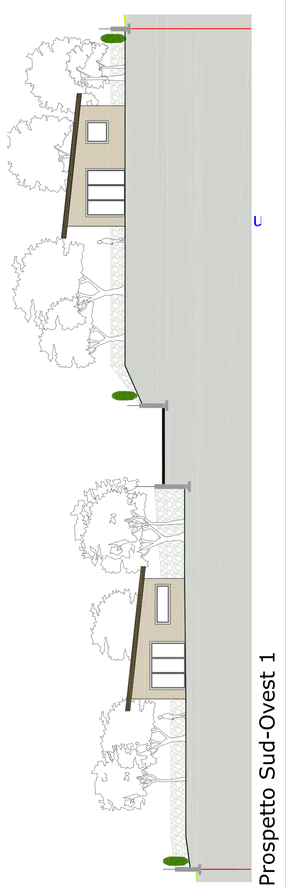

Prospetto Sud-Ovest 1

NUMAX
ARCHITETTURA & DESIGN

STUDIO DI ARCHITETTURA
Dott. Arch. Massimiliano Nutricati
Largo S. Giorgio, 14 23823 Colico Tel. 0341940393 Fax 0341930530
info@numax.eu

COMUNE DI COLICO
Provincia di Lecco

AMBITO DI TRASFORMAZIONE ESTERNA
ATE 10

Piano attuativo "ATE 10"
Comparto A
Via Conti Alberti

OGGETTO: *Progetto*
- Planivolumetrico 1:200
- Parametri edilizi
- Sezioni
- Prospetti

DATA	Comm. Num.	SCALA
		1:200
IL COMMITTENTE	**IL TECNICO**	**TAV. N.**
Bettiga Dino Bettiga Fabio Bettiga Gabriella		07