



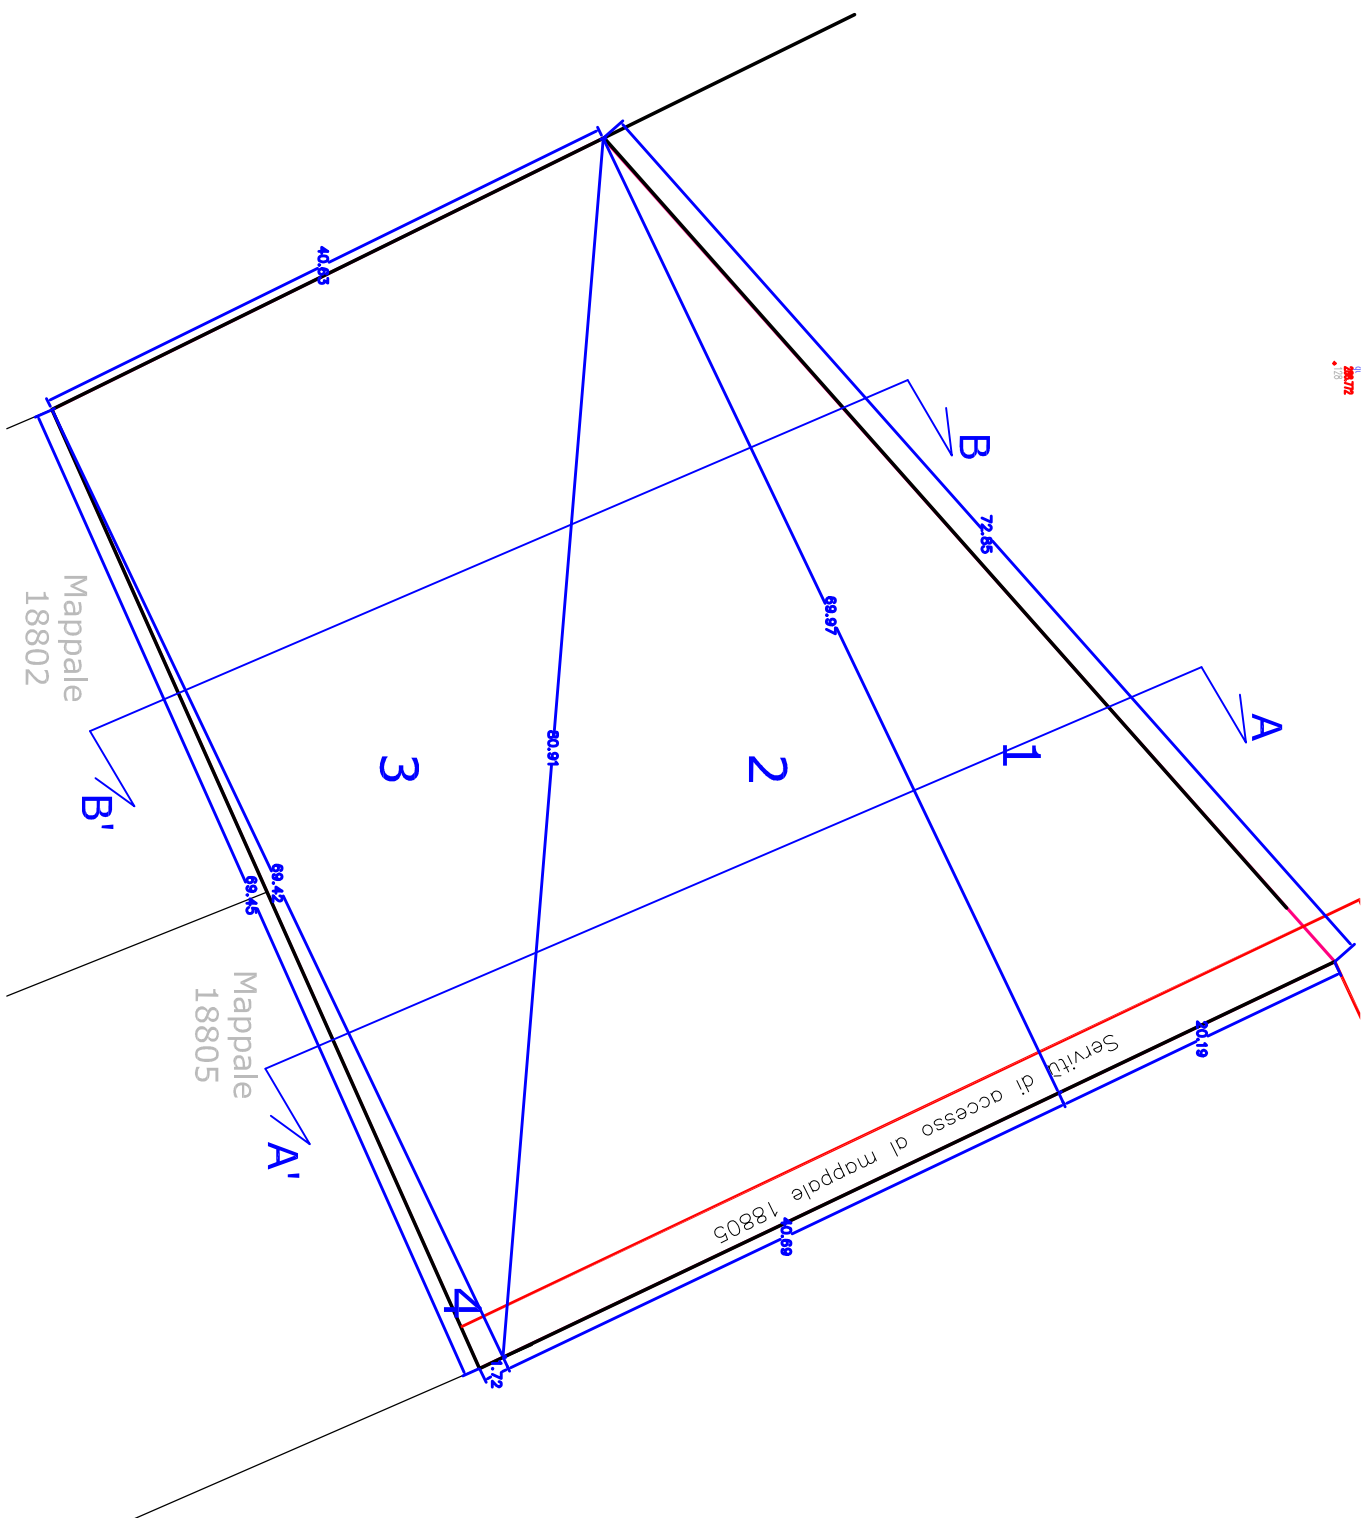


CALCOLO DELLA SUPERFICIE DEL LOTTO DI PROPRIETÀ CON LA FORMULA DI ERONE

TRIANGOLO						AREA $\frac{1}{2}ab \sin C$ $\frac{1}{2}ac \sin B$ $\frac{1}{2}bc \sin A$
DM. LATO A	DM. LATO B	DM. LATO C	PERIMETRO $P=a+b+c$	SEMIPERIMETRO $P=2p/2$	$(P-a)(P-b)(P-c)$	
P-a	P-b	P-c				
72,55	69,97	20,19	162,71			706,35
8,66	11,54	61,32	81,51			
40,69	69,97	80,91	191,57			1.423,54
55,10	25,82	14,88	95,79			
40,63	69,42	80,91	190,96			1.412,14
54,85	26,06	14,57	95,48			
69,42	69,45	1,72	140,59			59,70
0,88	0,84	68,58	70,30			
TOTALE SUPERFICIE LOTTO DI PROPRIETÀ						3.601,72

Dimostrazione superfici rilevate

Scala 1:500

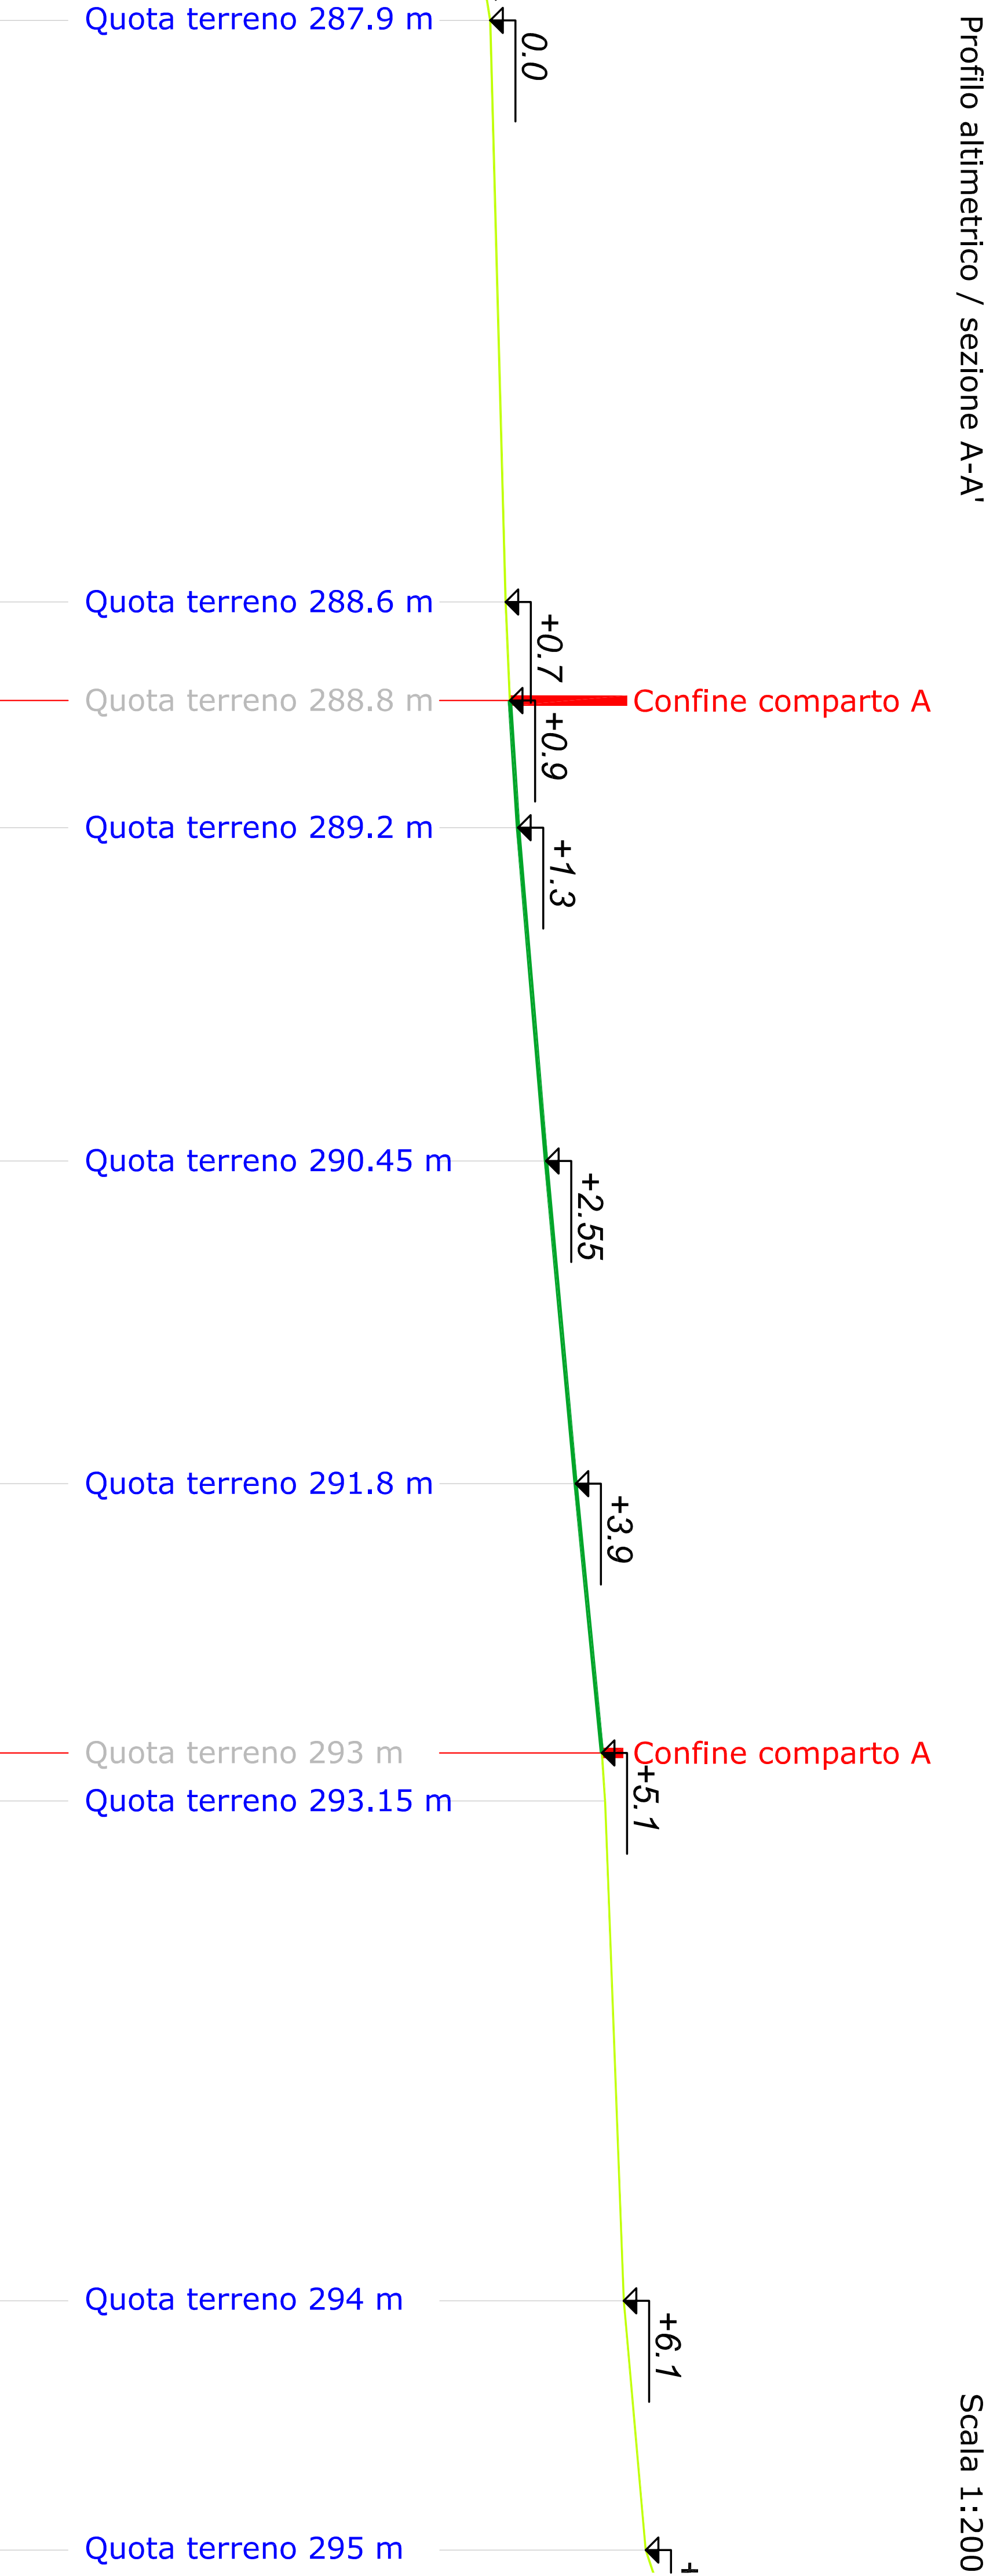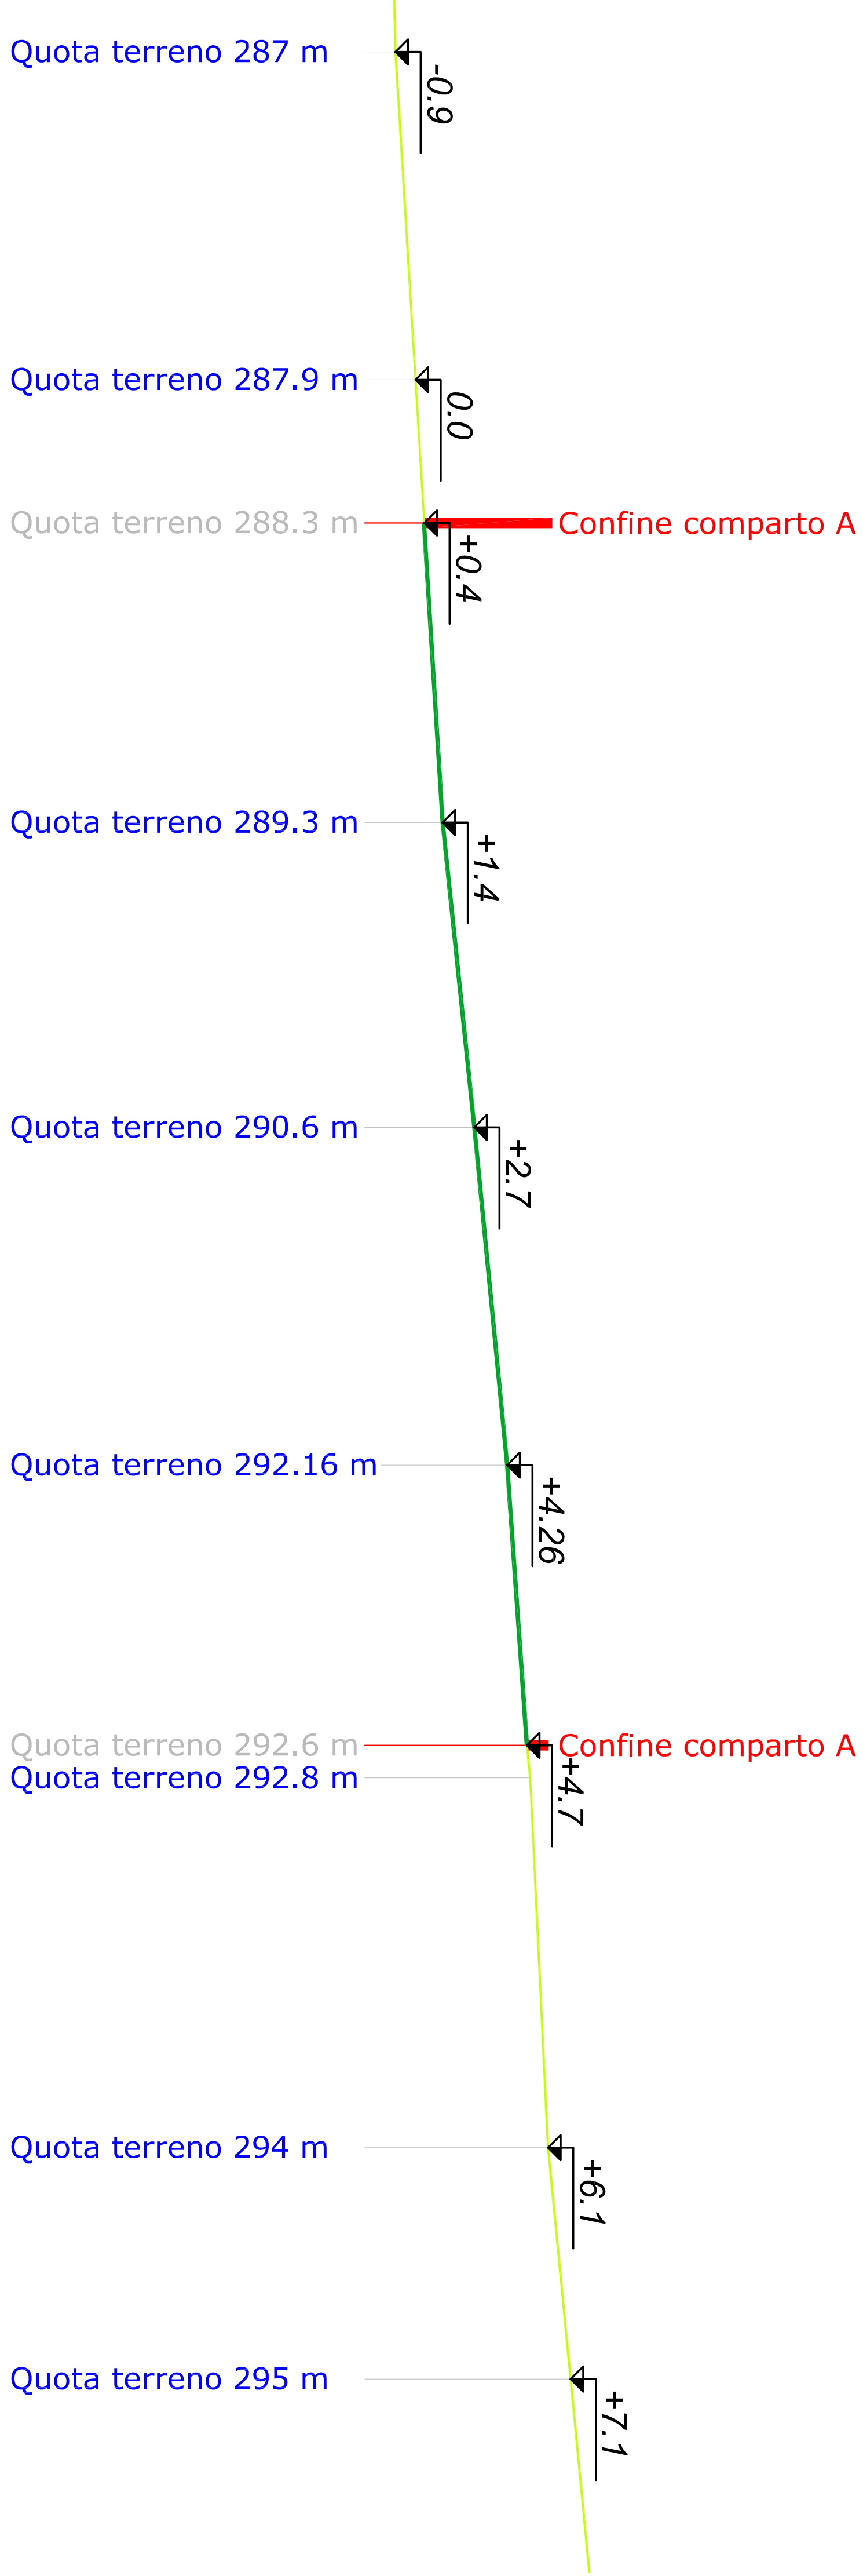

NUMAX

ARCHITETTURA DISEGNO

COMUNE DI COLICO

Provincia di Lecco

STUDIO DI ARCHITETTURA

Dott. Arch. Massimiliano Nutricati

Largo S. Giorgio, 14 23823 Colico Tel. 0341940393 Fax 0341930530 info@numax.eu

AMBITO DI TRASFORMAZIONE ESTERNA

ATE 10

Piano attuativo "ATE 10"

Comparto A

Via Coniti Alberti

OGGETTO: stato di fatto

- Dimostrazione superfici rilevate

- Profili altimetrici 1:200

- Fotografie terreno

DATA

Comm. Num.

SCALA

IL COMMITTENTE

IL TECNICO

TAV. N.

Bettiga Dino

Bettiga Fabio

Bettiga Gabriella

05

