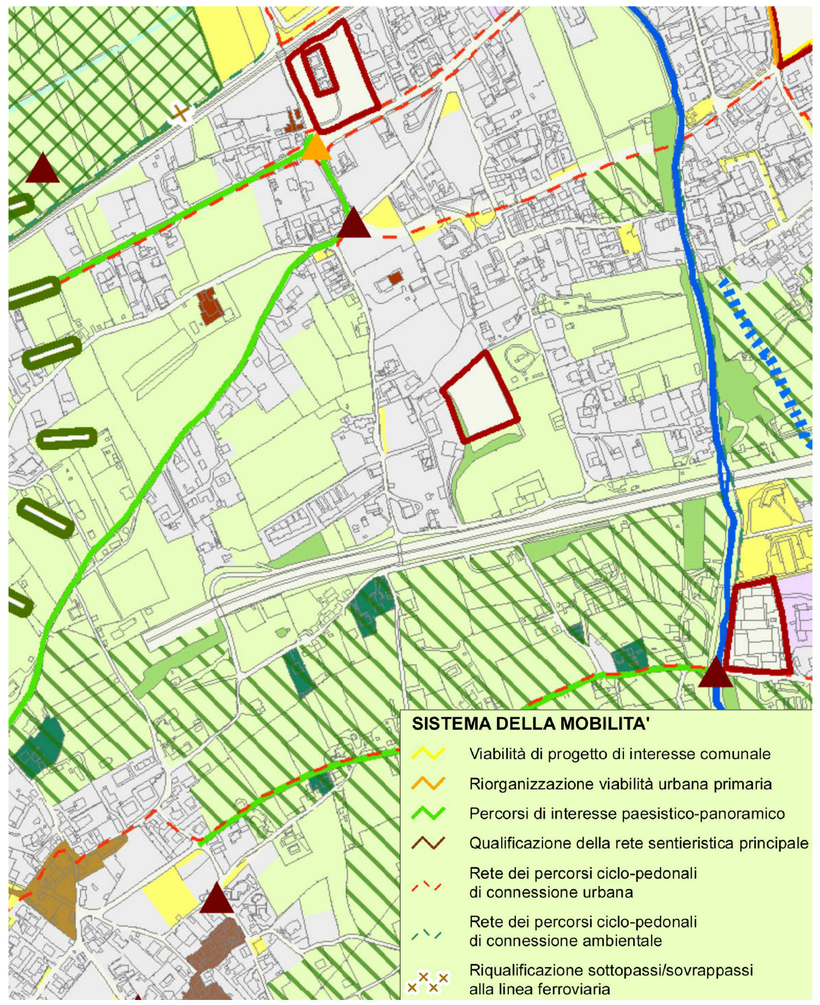

Sistema della mobilità Scala 1:5000

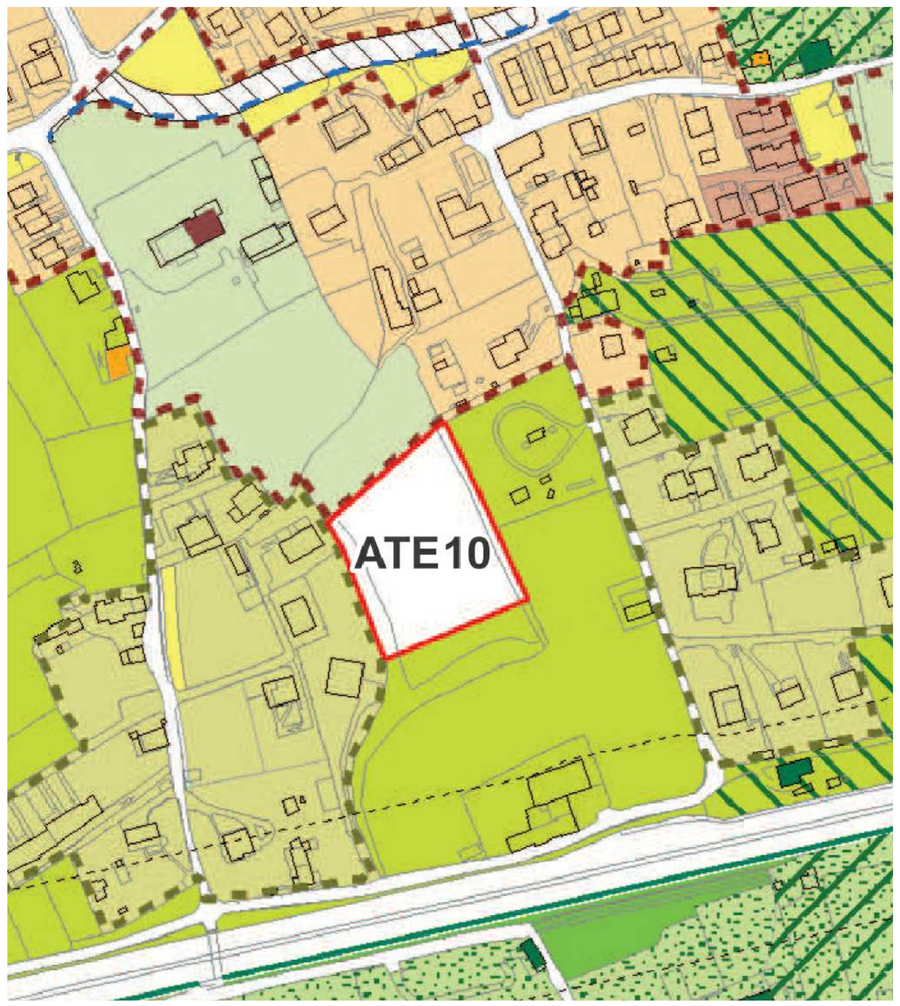

Estratto PGT vigente

Scala 1:2000

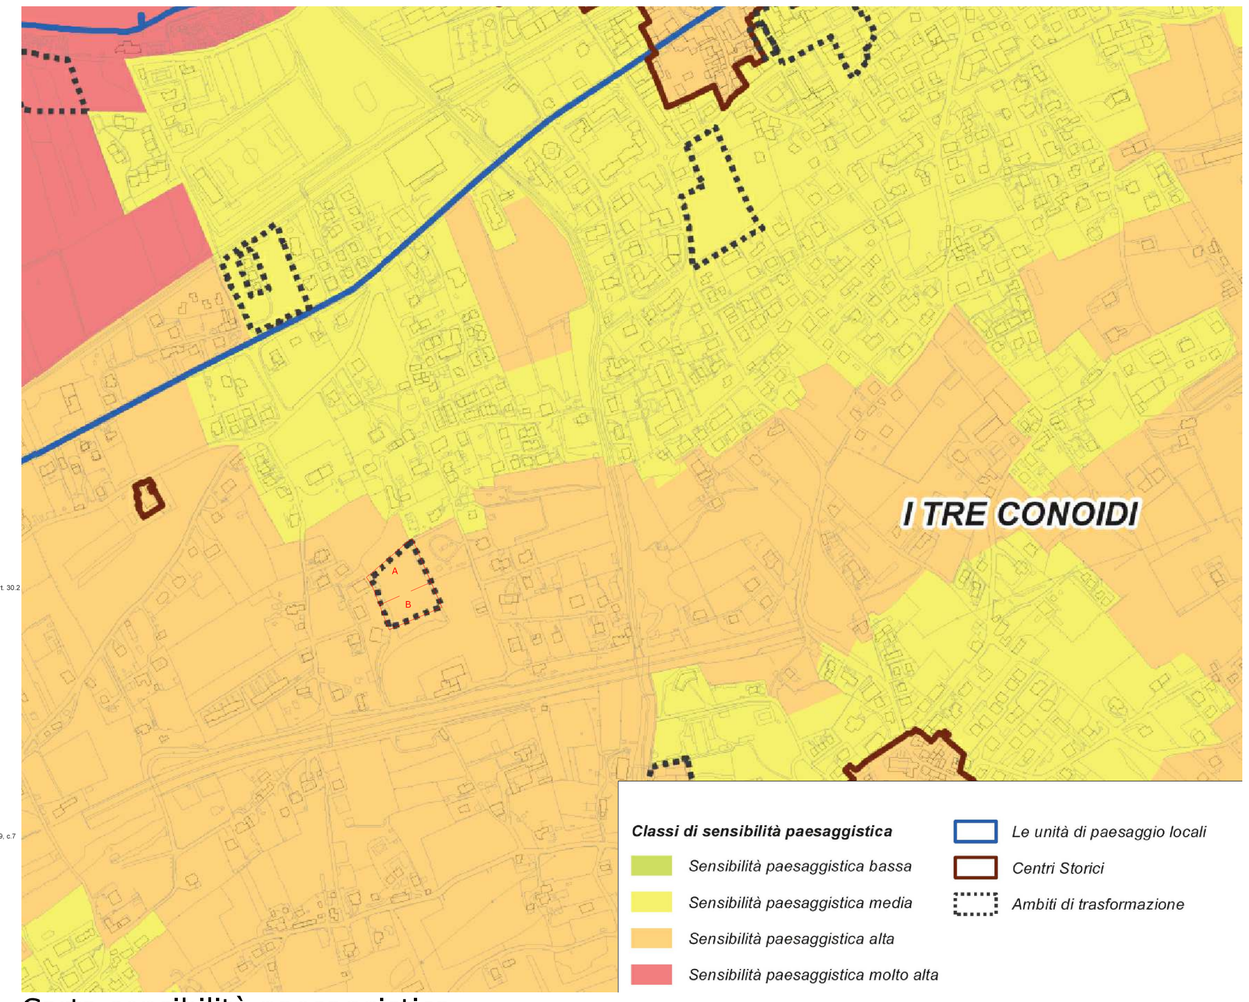

Carta sensibilità paesaggistica

NUMAX
ARCHITETTURA & DESIGN

STUDIO DI ARCHITETTURA
Dott. Arch. Massimiliano Nutricati
Largo S. Giorgio, 14 23823 Colico Tel. 0341940393 Fax 0341930530
info@numax.eu

COMUNE DI COLICO
Provincia di Lecco

AMBITO DI TRASFORMAZIONE ESTERNA
ATE 10

Piano attuativo "ATE 10"
Comparto A
Via Conti Alberti

OGGETTO: *inquadramento urbanistico*

- Sistema della mobilità
- Estratto PGT
- Vincoli ambientali
- Scheda "ATE 10"

DATA	Comm. Num.	SCALA
		1:5000
IL COMMITTENTE	**IL TECNICO**	**TAV. N.**
Bettiga Dino Bettiga Fabio Bettiga Gabriella		03

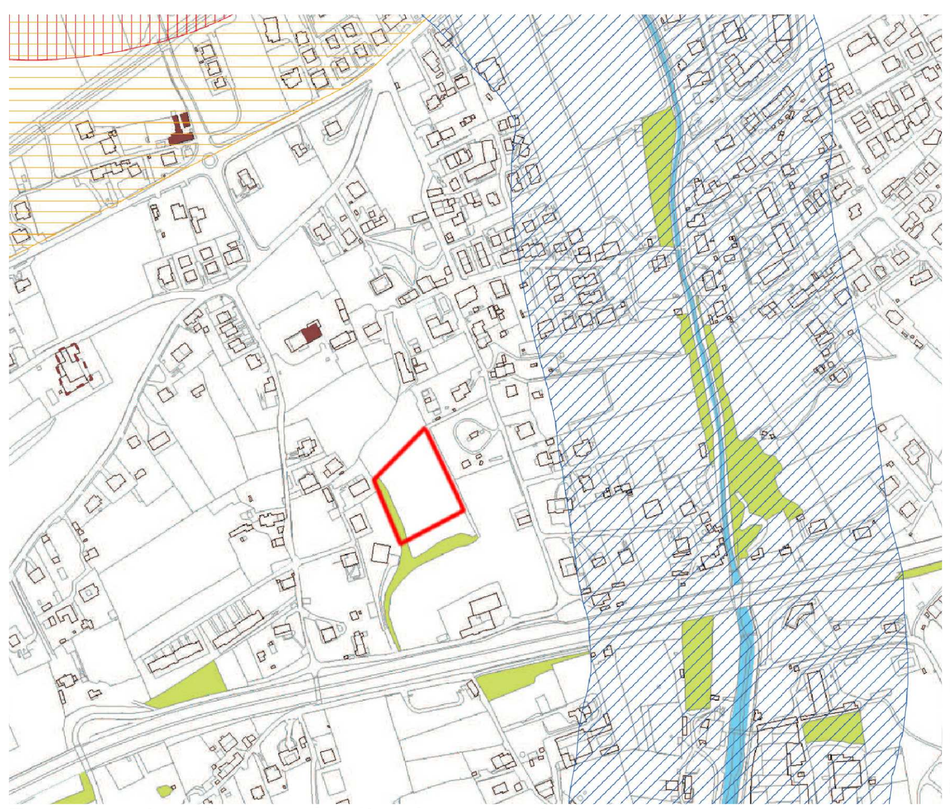

Estratto vincoli e tutela di salvaguardia ambientale

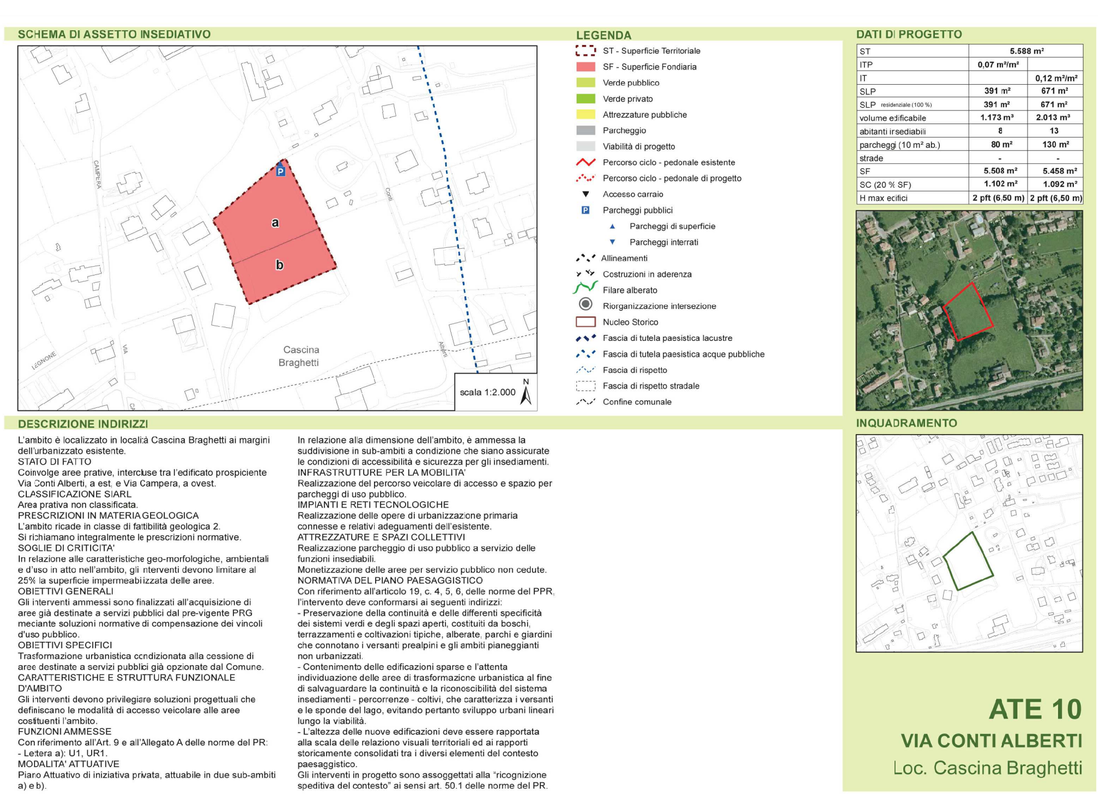

Scheda "ATE 10"- Ambito Trasformazione Esterna