


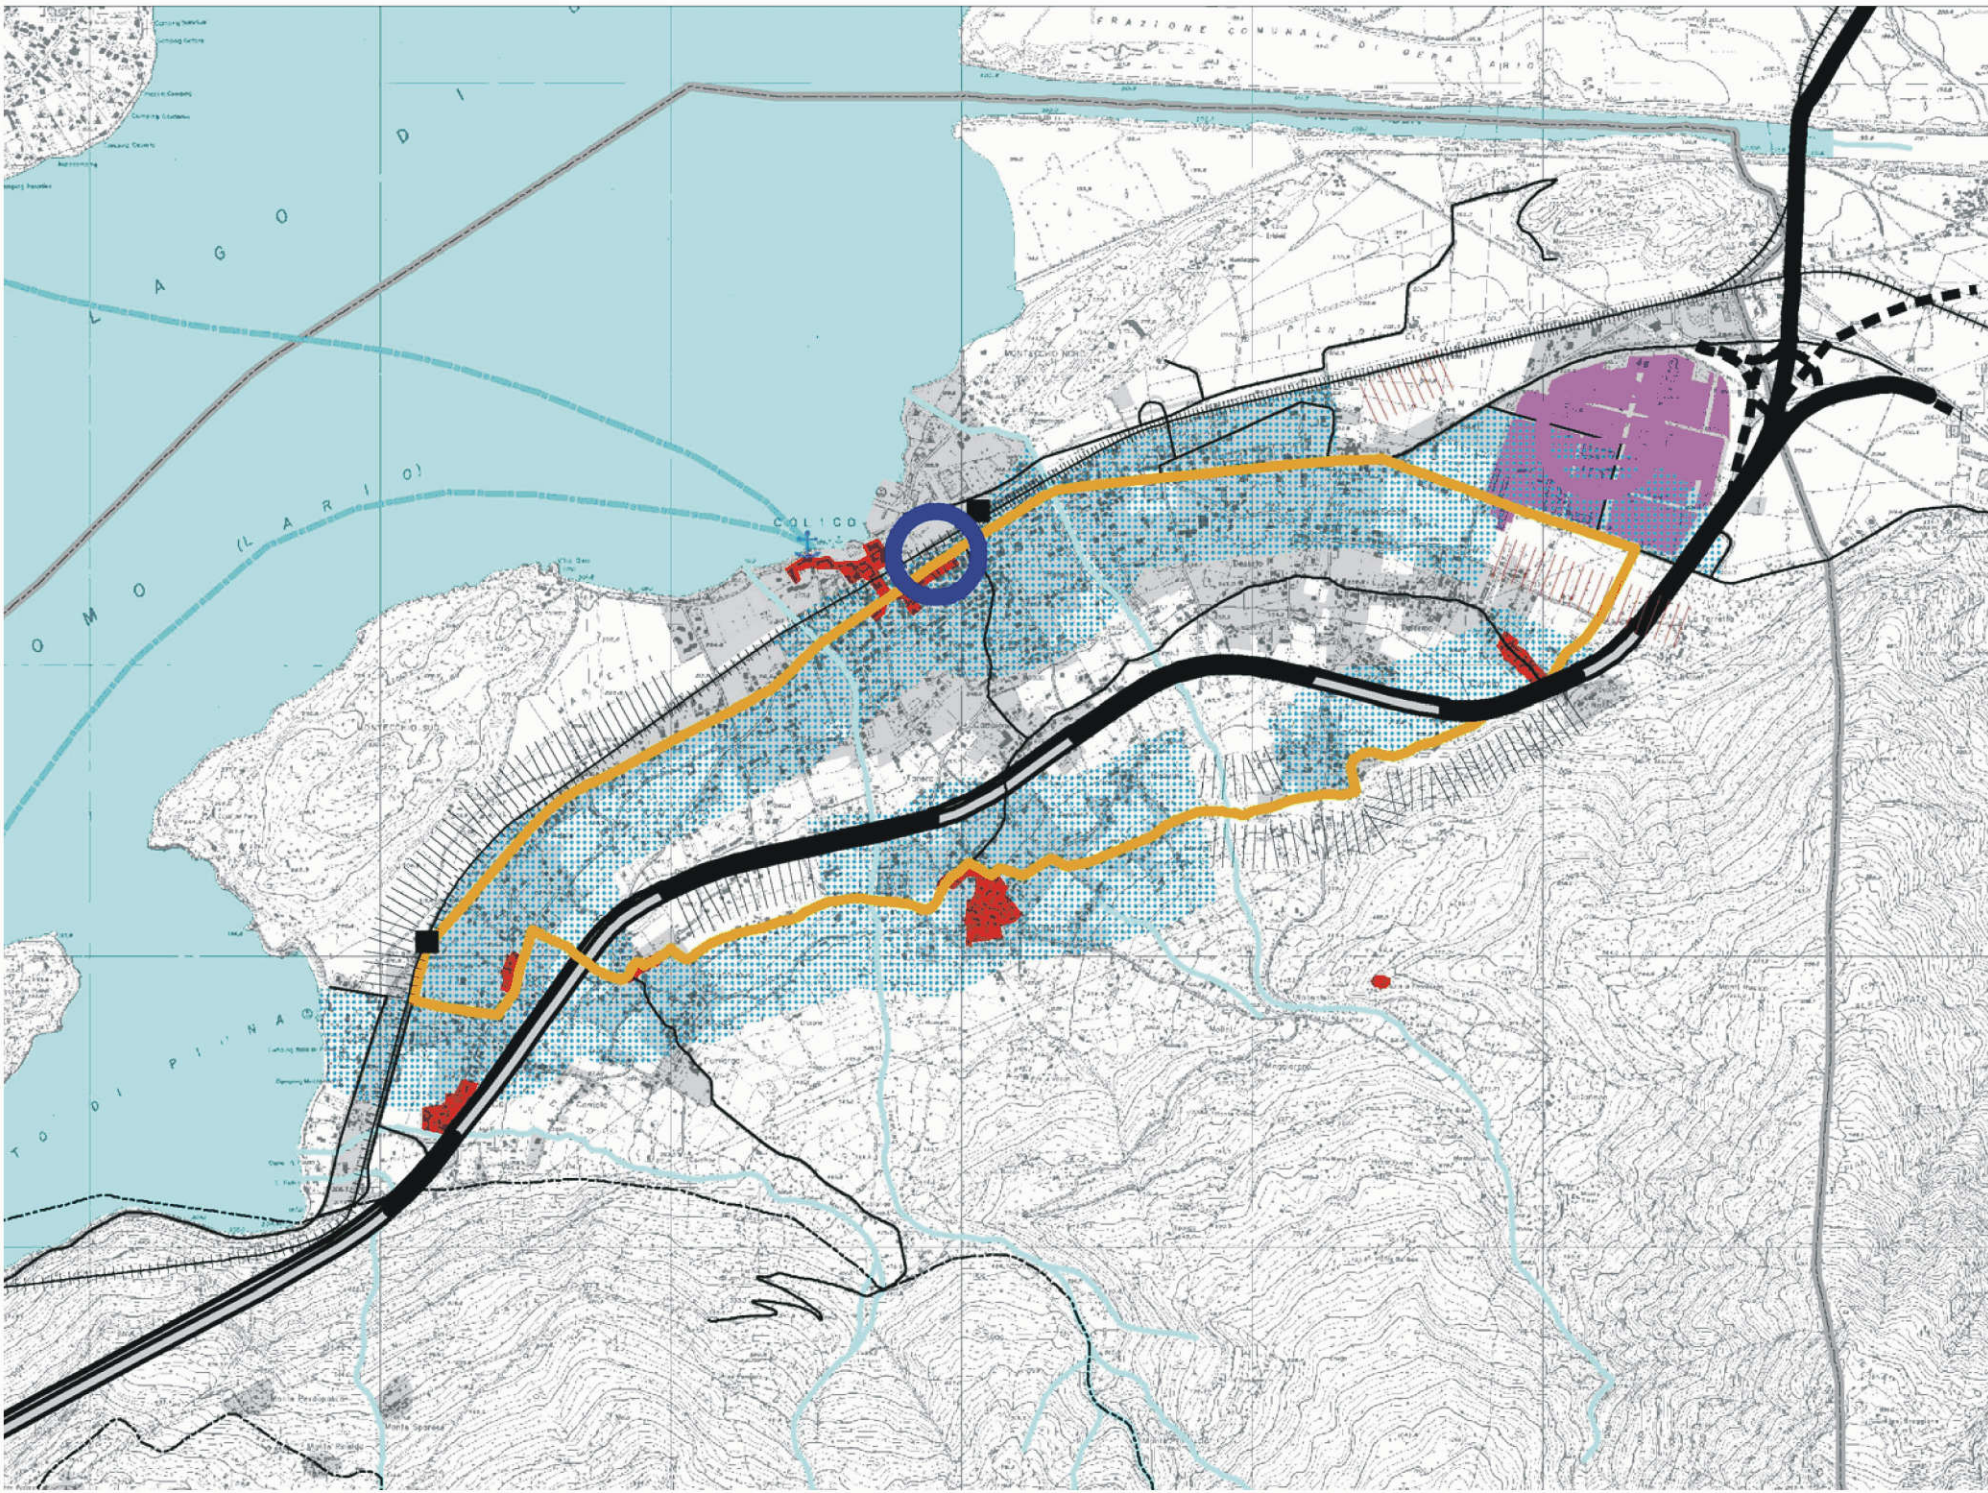


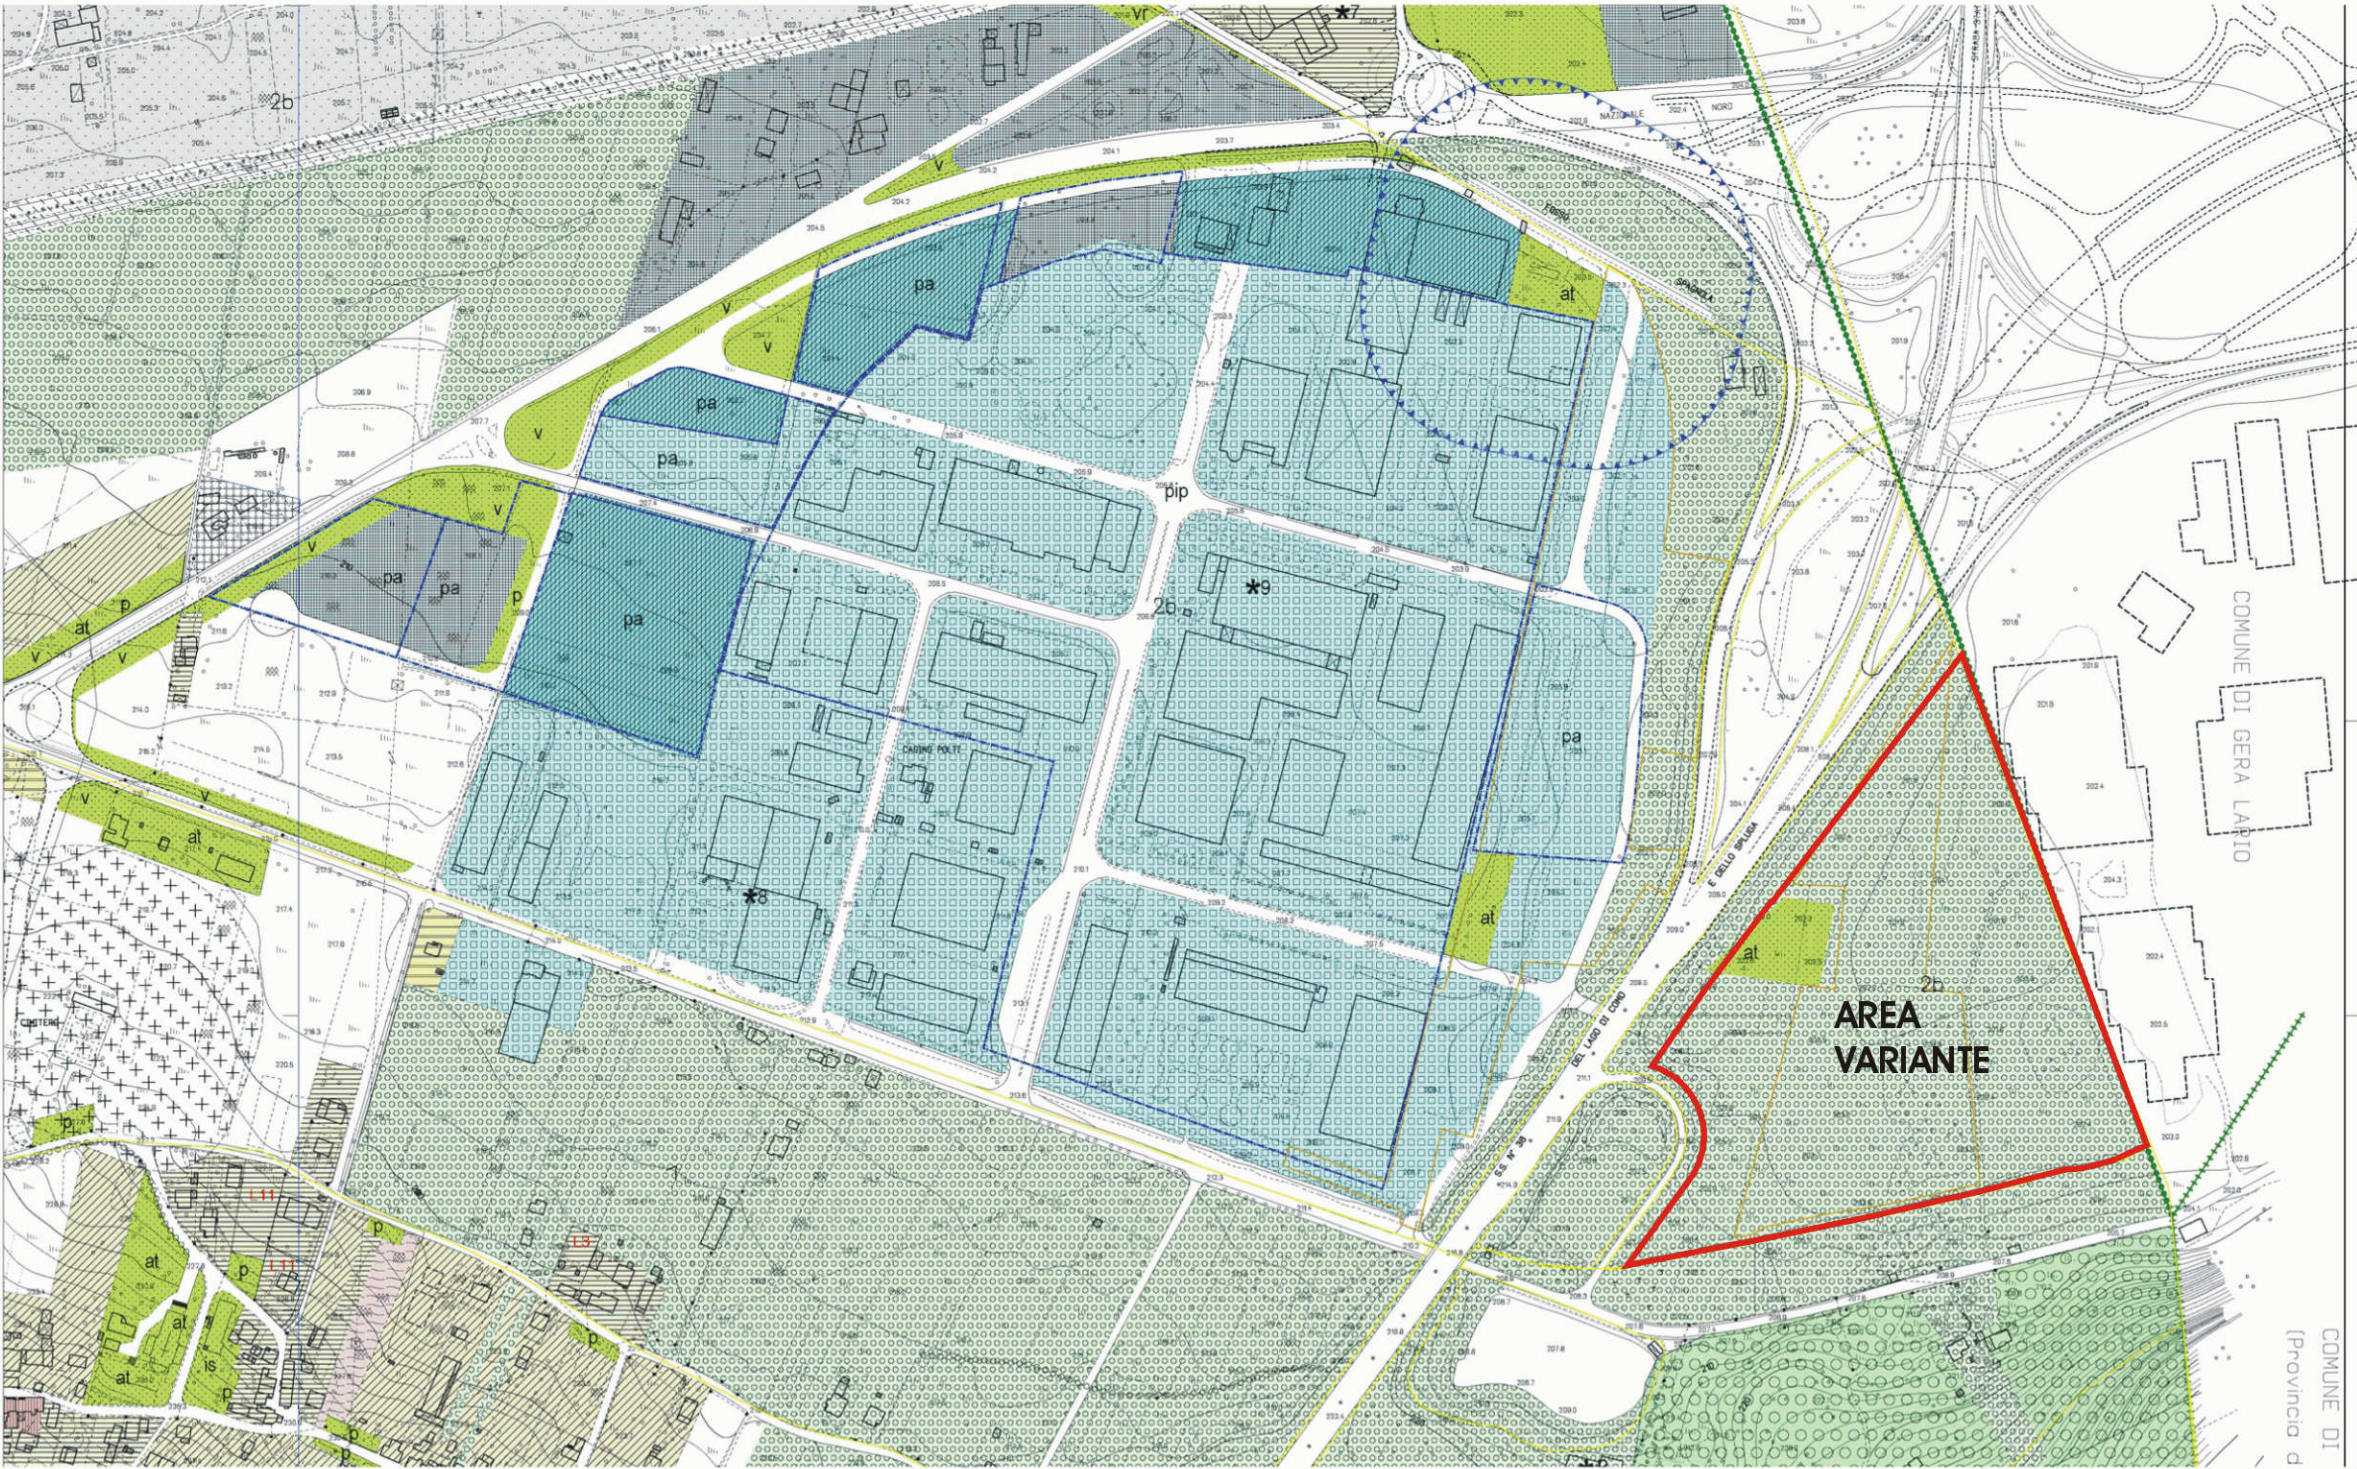

Estratto PTCP - Quadro strutturale

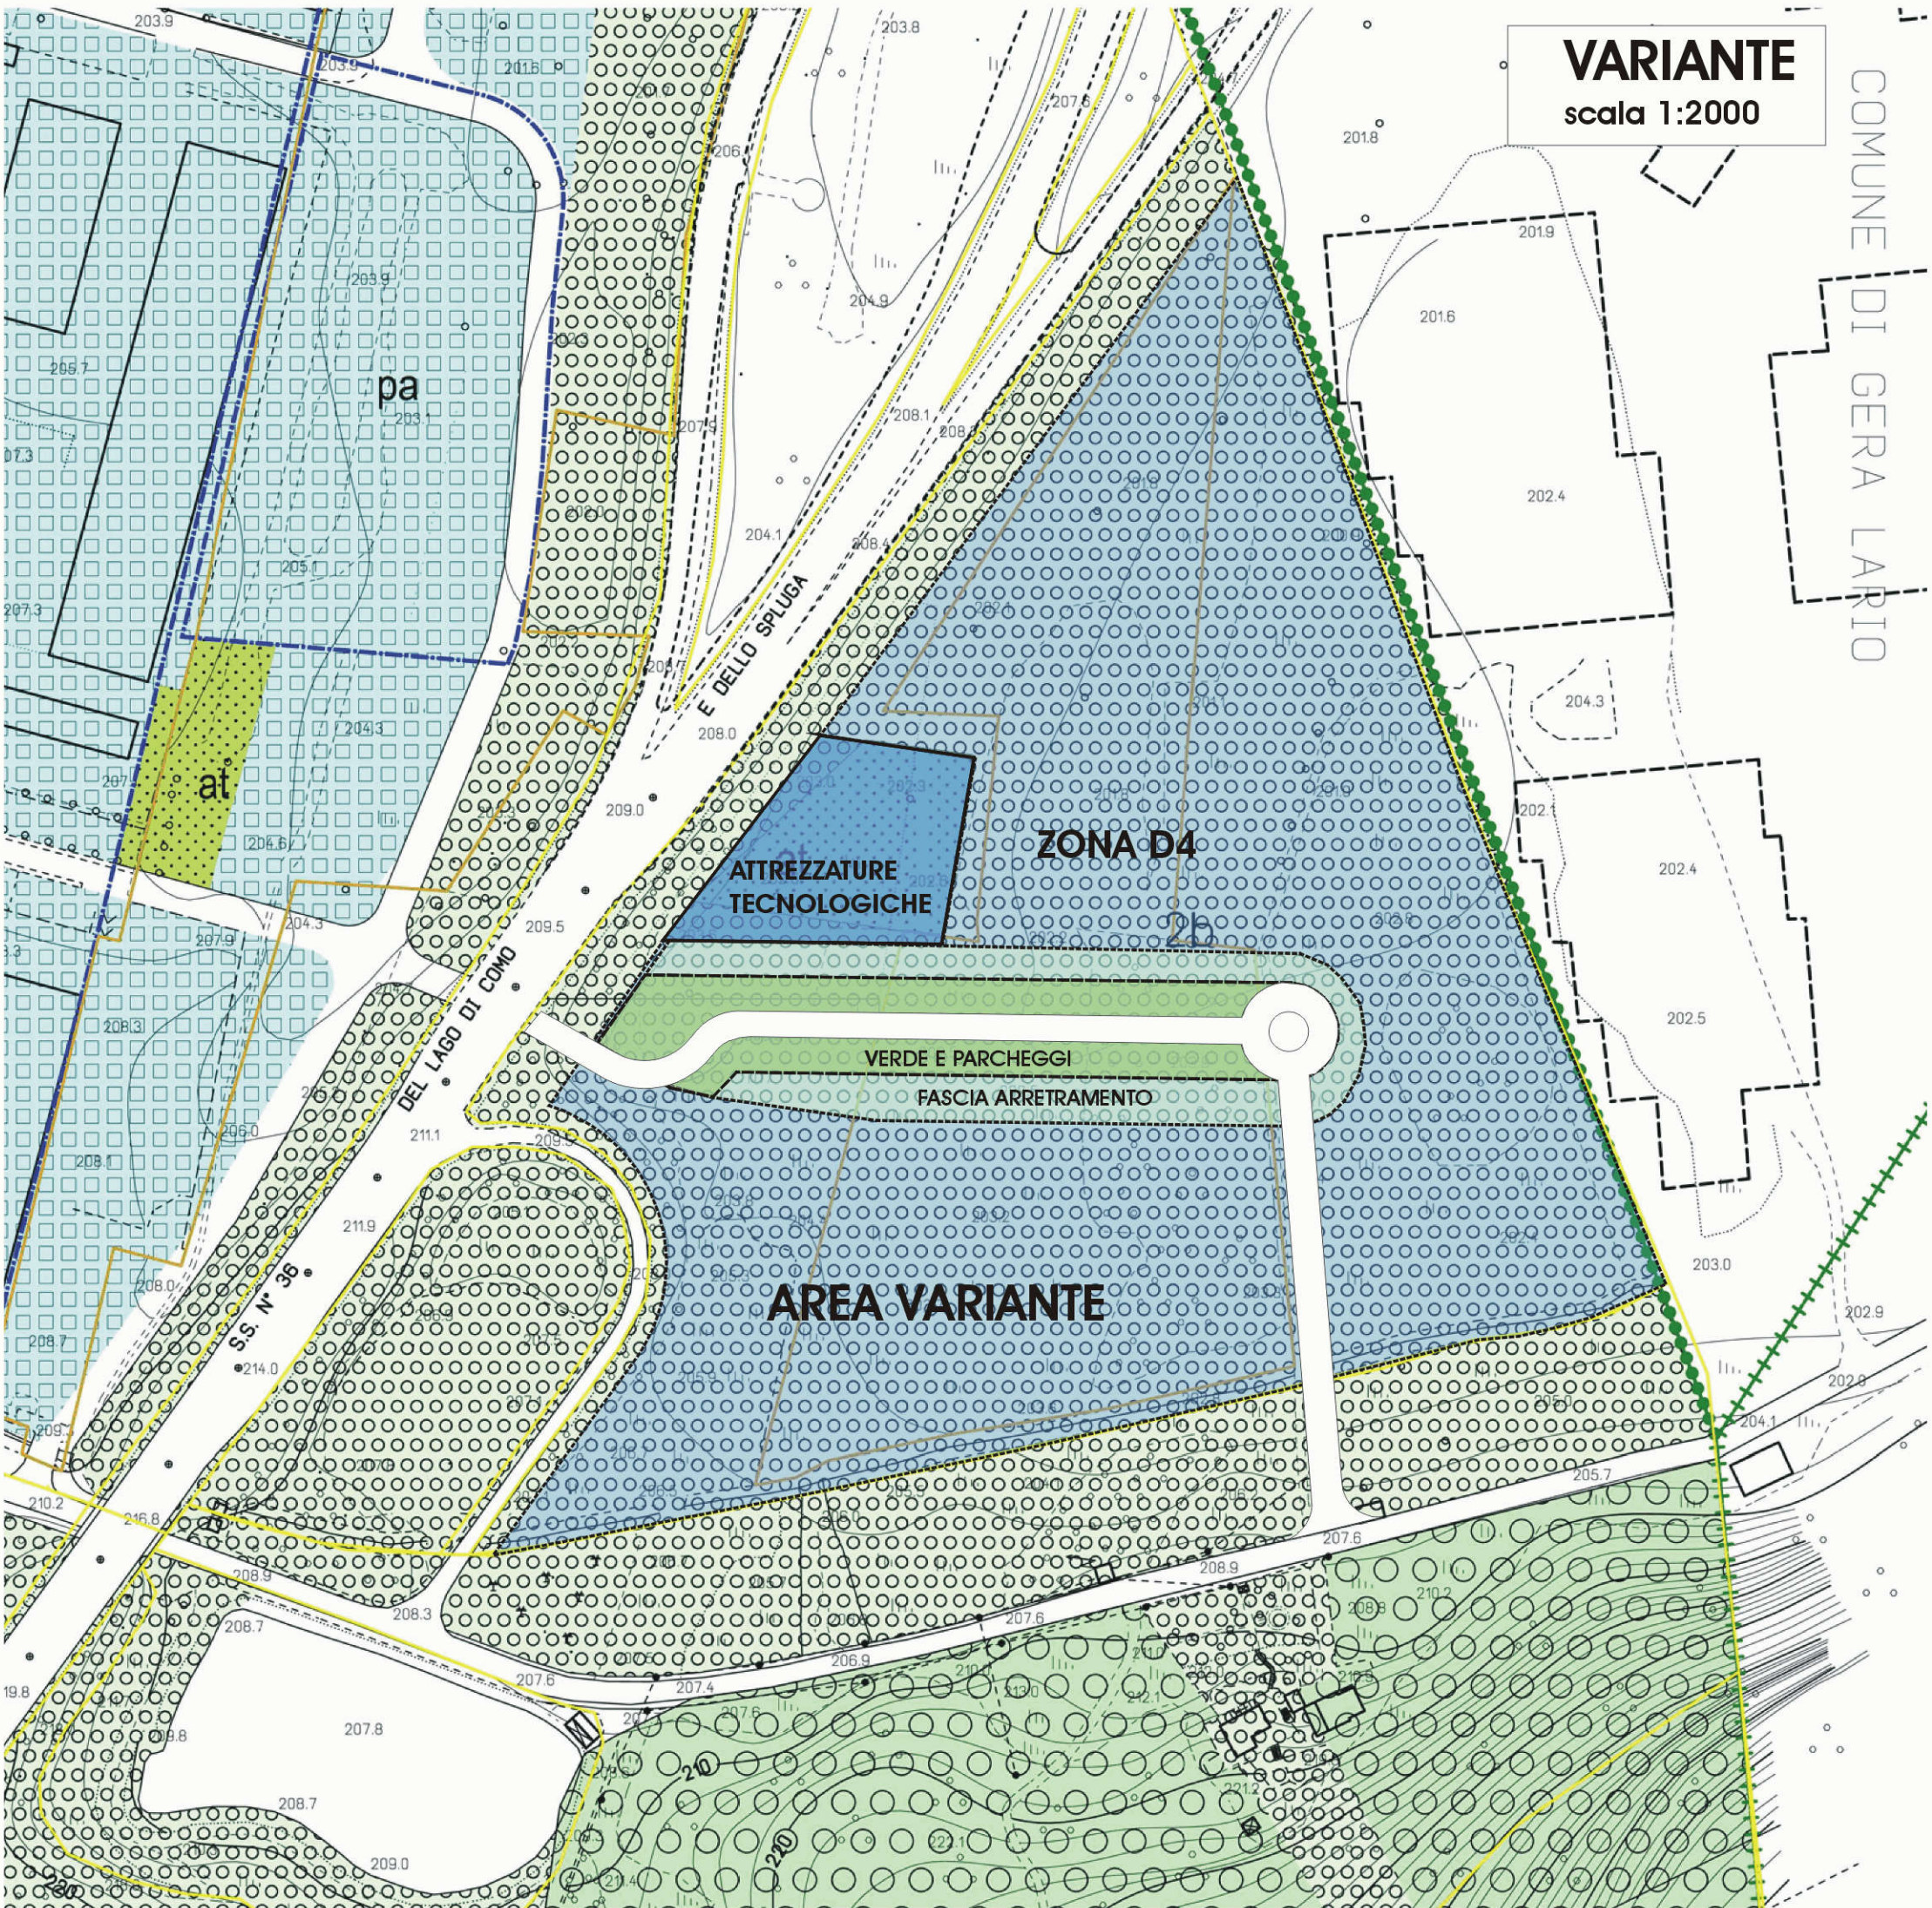

L'area di variante nel contesto del Polo Produttivo - scala 1:5000

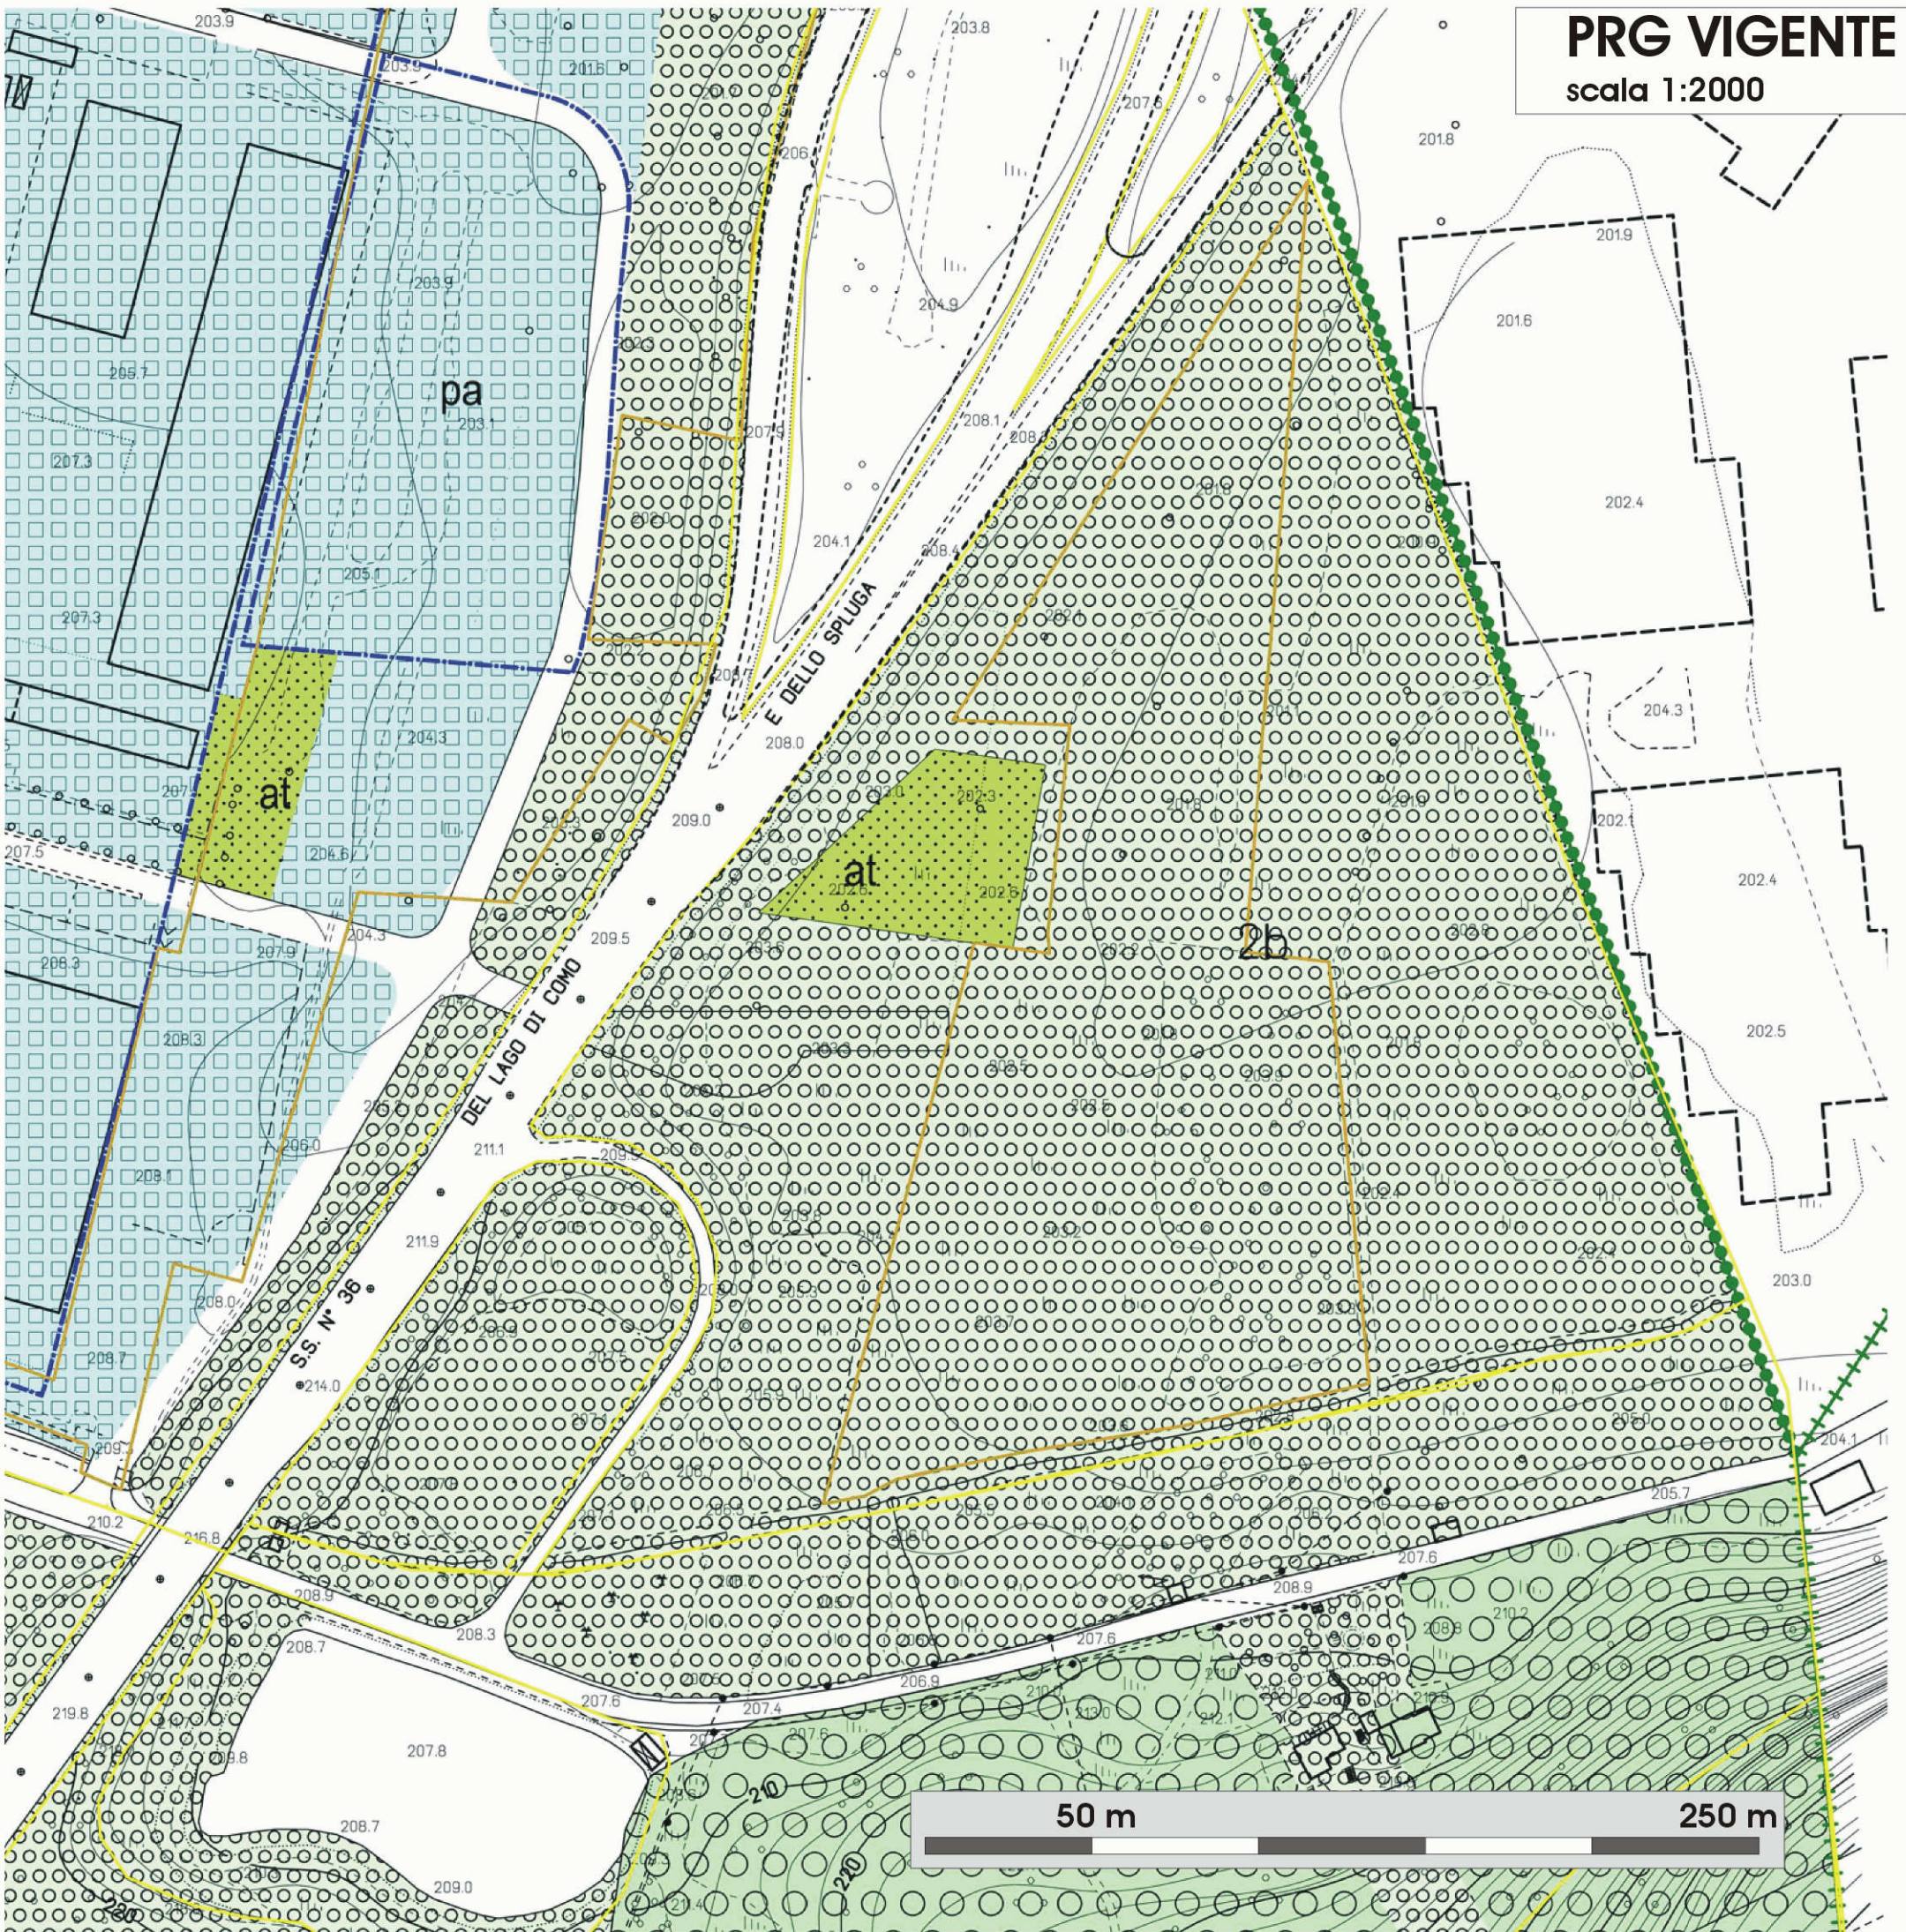



COMUNE DI COLICO

Provincia di Lecco

VARIANTE PARZIALE

AL PIANO REGOLATORE GENERALE
approvato con DCC 06/08/2004 n. 40

AMPLIAMENTO DEL POLO PRODUTTIVO DI INTERESSE SOVRACOMUNALE

Atto di programmazione negoziata
art. 25 LR 11/03/2005 n. 12
Agenda Strategica di Coordinamento Locale
art. 15 NA PTCP approvato con DCP 23 e 24/03/2009 n. 7

Il Sindaco

Il Segretario Comunale

Il Dirigente Strutt. Edilizia e Urbanistica

TAVOLA UNICA	INQUADRAMENTO AZZONAMENTO OPERE DI URBANIZZAZIONE
-----------------	---

Allegato B alla Delibera C.C. del