



**STUDIO DI ARCHITETTURA**

Dott. Arch. Massimiliano Nutricati  
Largo S. Giorgio, 14 - 23823 Colico - Tel. 0341940393 - Fax 0341930530  
www.numax.eu - info@numax.eu


**COMUNE DI COLICO**  
Provincia di Lecco

**COMPARTO EDIFICATORIO PCC3**  
REALIZZAZIONE EDIFICI RESIDENZIALI  
IN VIA AL BACCO




**OGGETTO: ESISTENTE** (edifici A-B-C)  
- SEZIONI GENERALI

DATA	Comm. Num.	SCALA
08.03.2024	06/24	1:200
IL COMMITTENTE	IL TECNICO	TAV. N.
Soc. IMMOBILIARE F.III MEMEO s.r.l		<b>01.2</b> PCC3 Via al Bacco

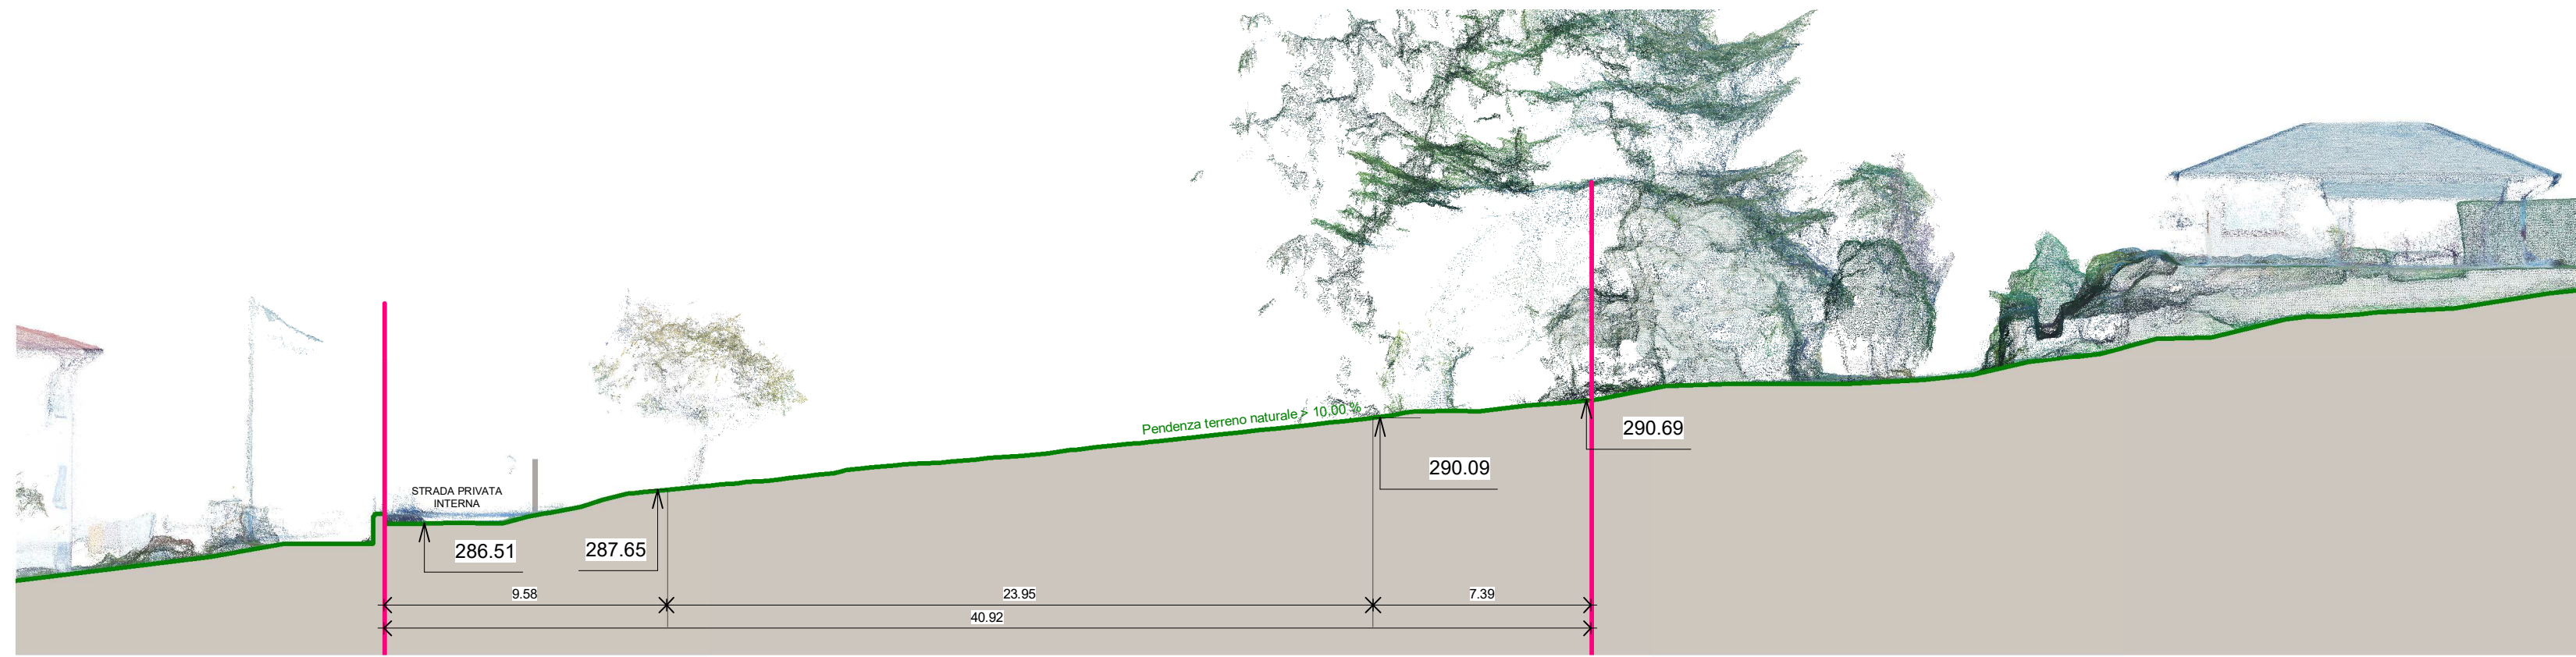

SEZIONE A (2)

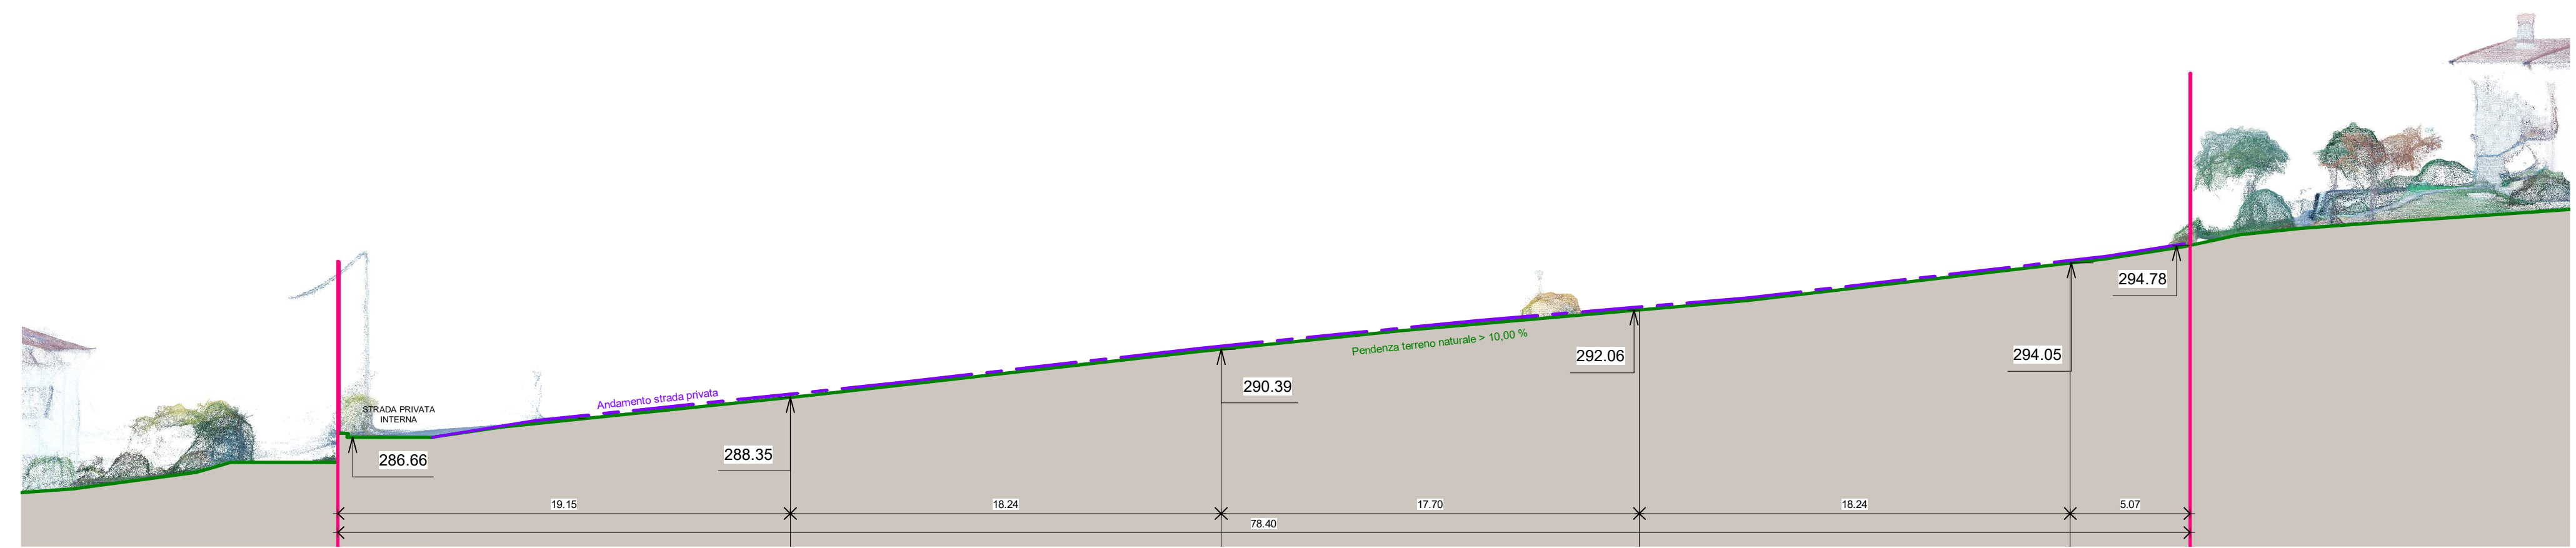

SEZIONE B-C (1)