
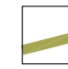
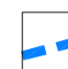
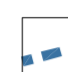
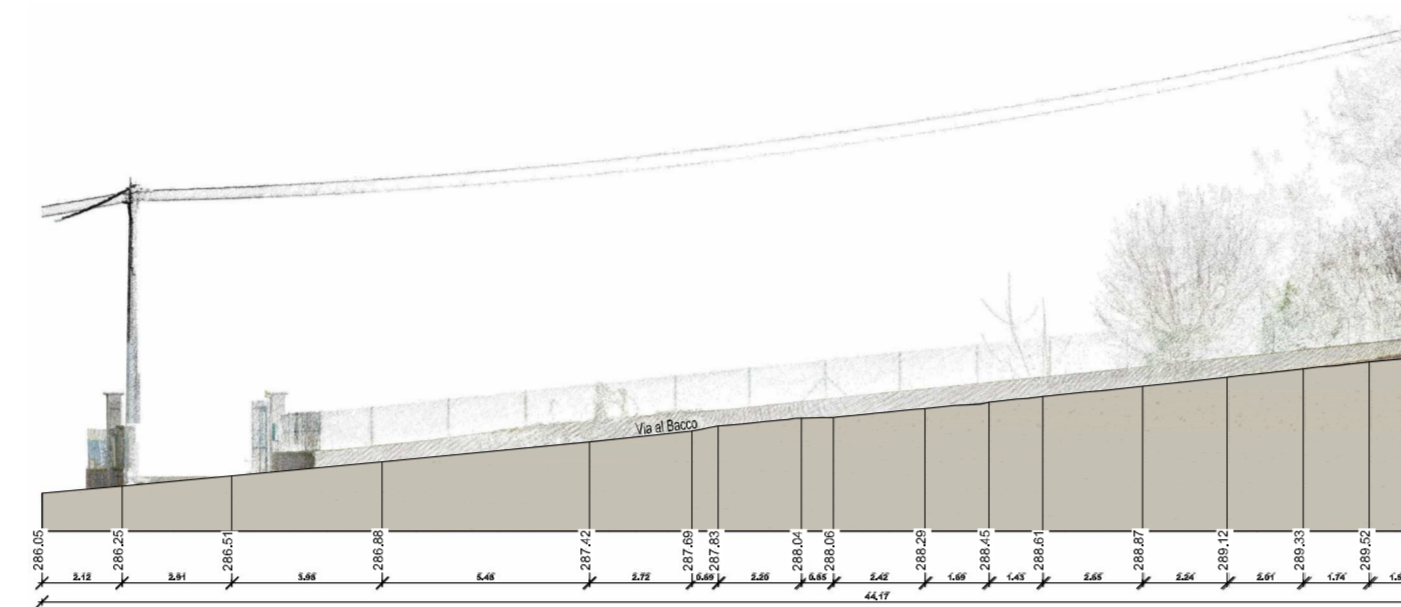
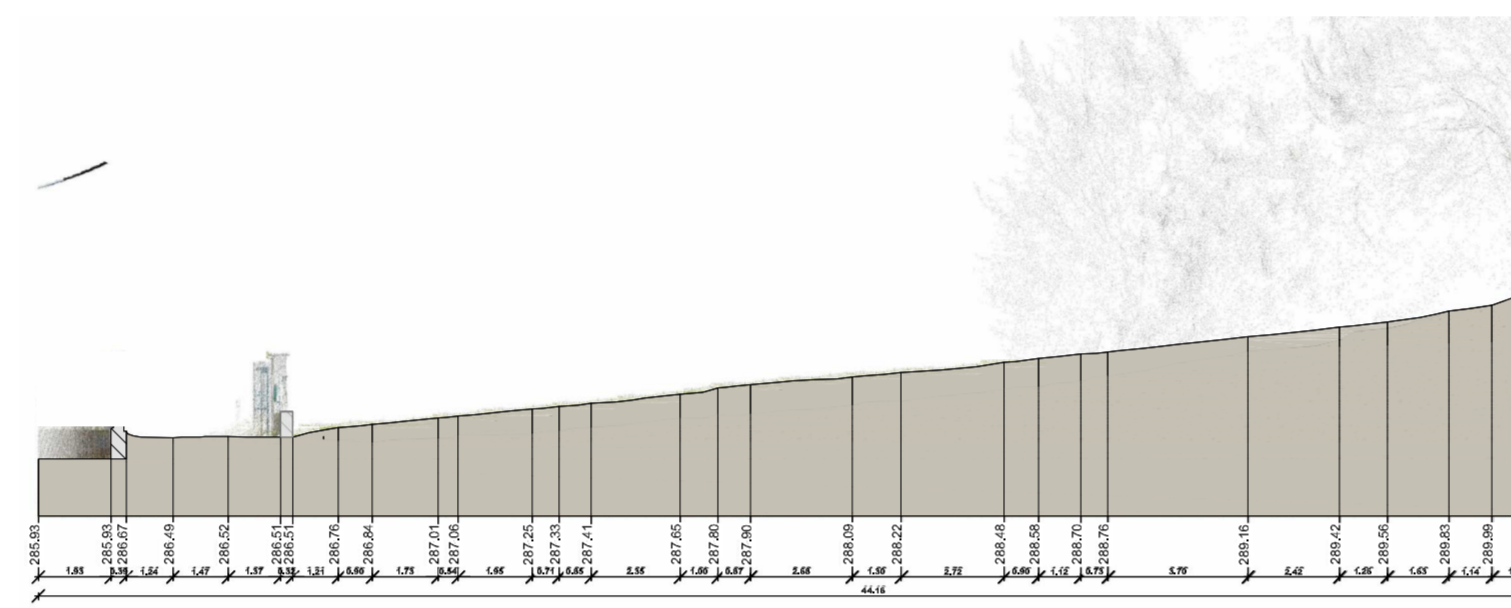


LEGENDA

-  COMPENDIO OGGETTO DI INTERVENTO (proprietà Soc. Immobiliare F.Lli Memeo s.r.l.)
-  AREA OGGETTO DI INTERVENTO (allargamento stradale e realizzazione parcheggio)
-  COMPENDIO AT4
-  LINEA ELETTRICA ESISTENTE



SEZIONE 11 scala 1:200



SEZIONE 12 scala 1:200



AREE IN CESSIONE



STUDIO DI ARCHITETTURA
Dott. Arch. Massimiliano Nutricati
Largo S. Giorgio, 14 - 23823 Colico - Tel. 03419402993 - Fax 03419306530
www.numax.eu - info@numax.eu

COMUNE DI COLICO
Provincia di Lecco

COMPARTO EDIFICATORIO PCC3
REALIZZAZIONE EDIFICI RESIDENZIALI in VIA al BACCO




OGGETTO: ESISTENTE (Via al Bacco)

- INQUADRAMENTO
- PLANIMETRIA
- SEZIONI

DATA	Comm. Num.	SCALA	VARIE
08.03.2024		05/24	
IL COMMITTENTE	IL TECNICO	TAV. N.	
Soc. IMMOBILIARE F.LLI MEMEO s.r.l.		01.3 o.u. Opere Urbanizzazione	



PLANIMETRIA GENERALE
scala 1:200

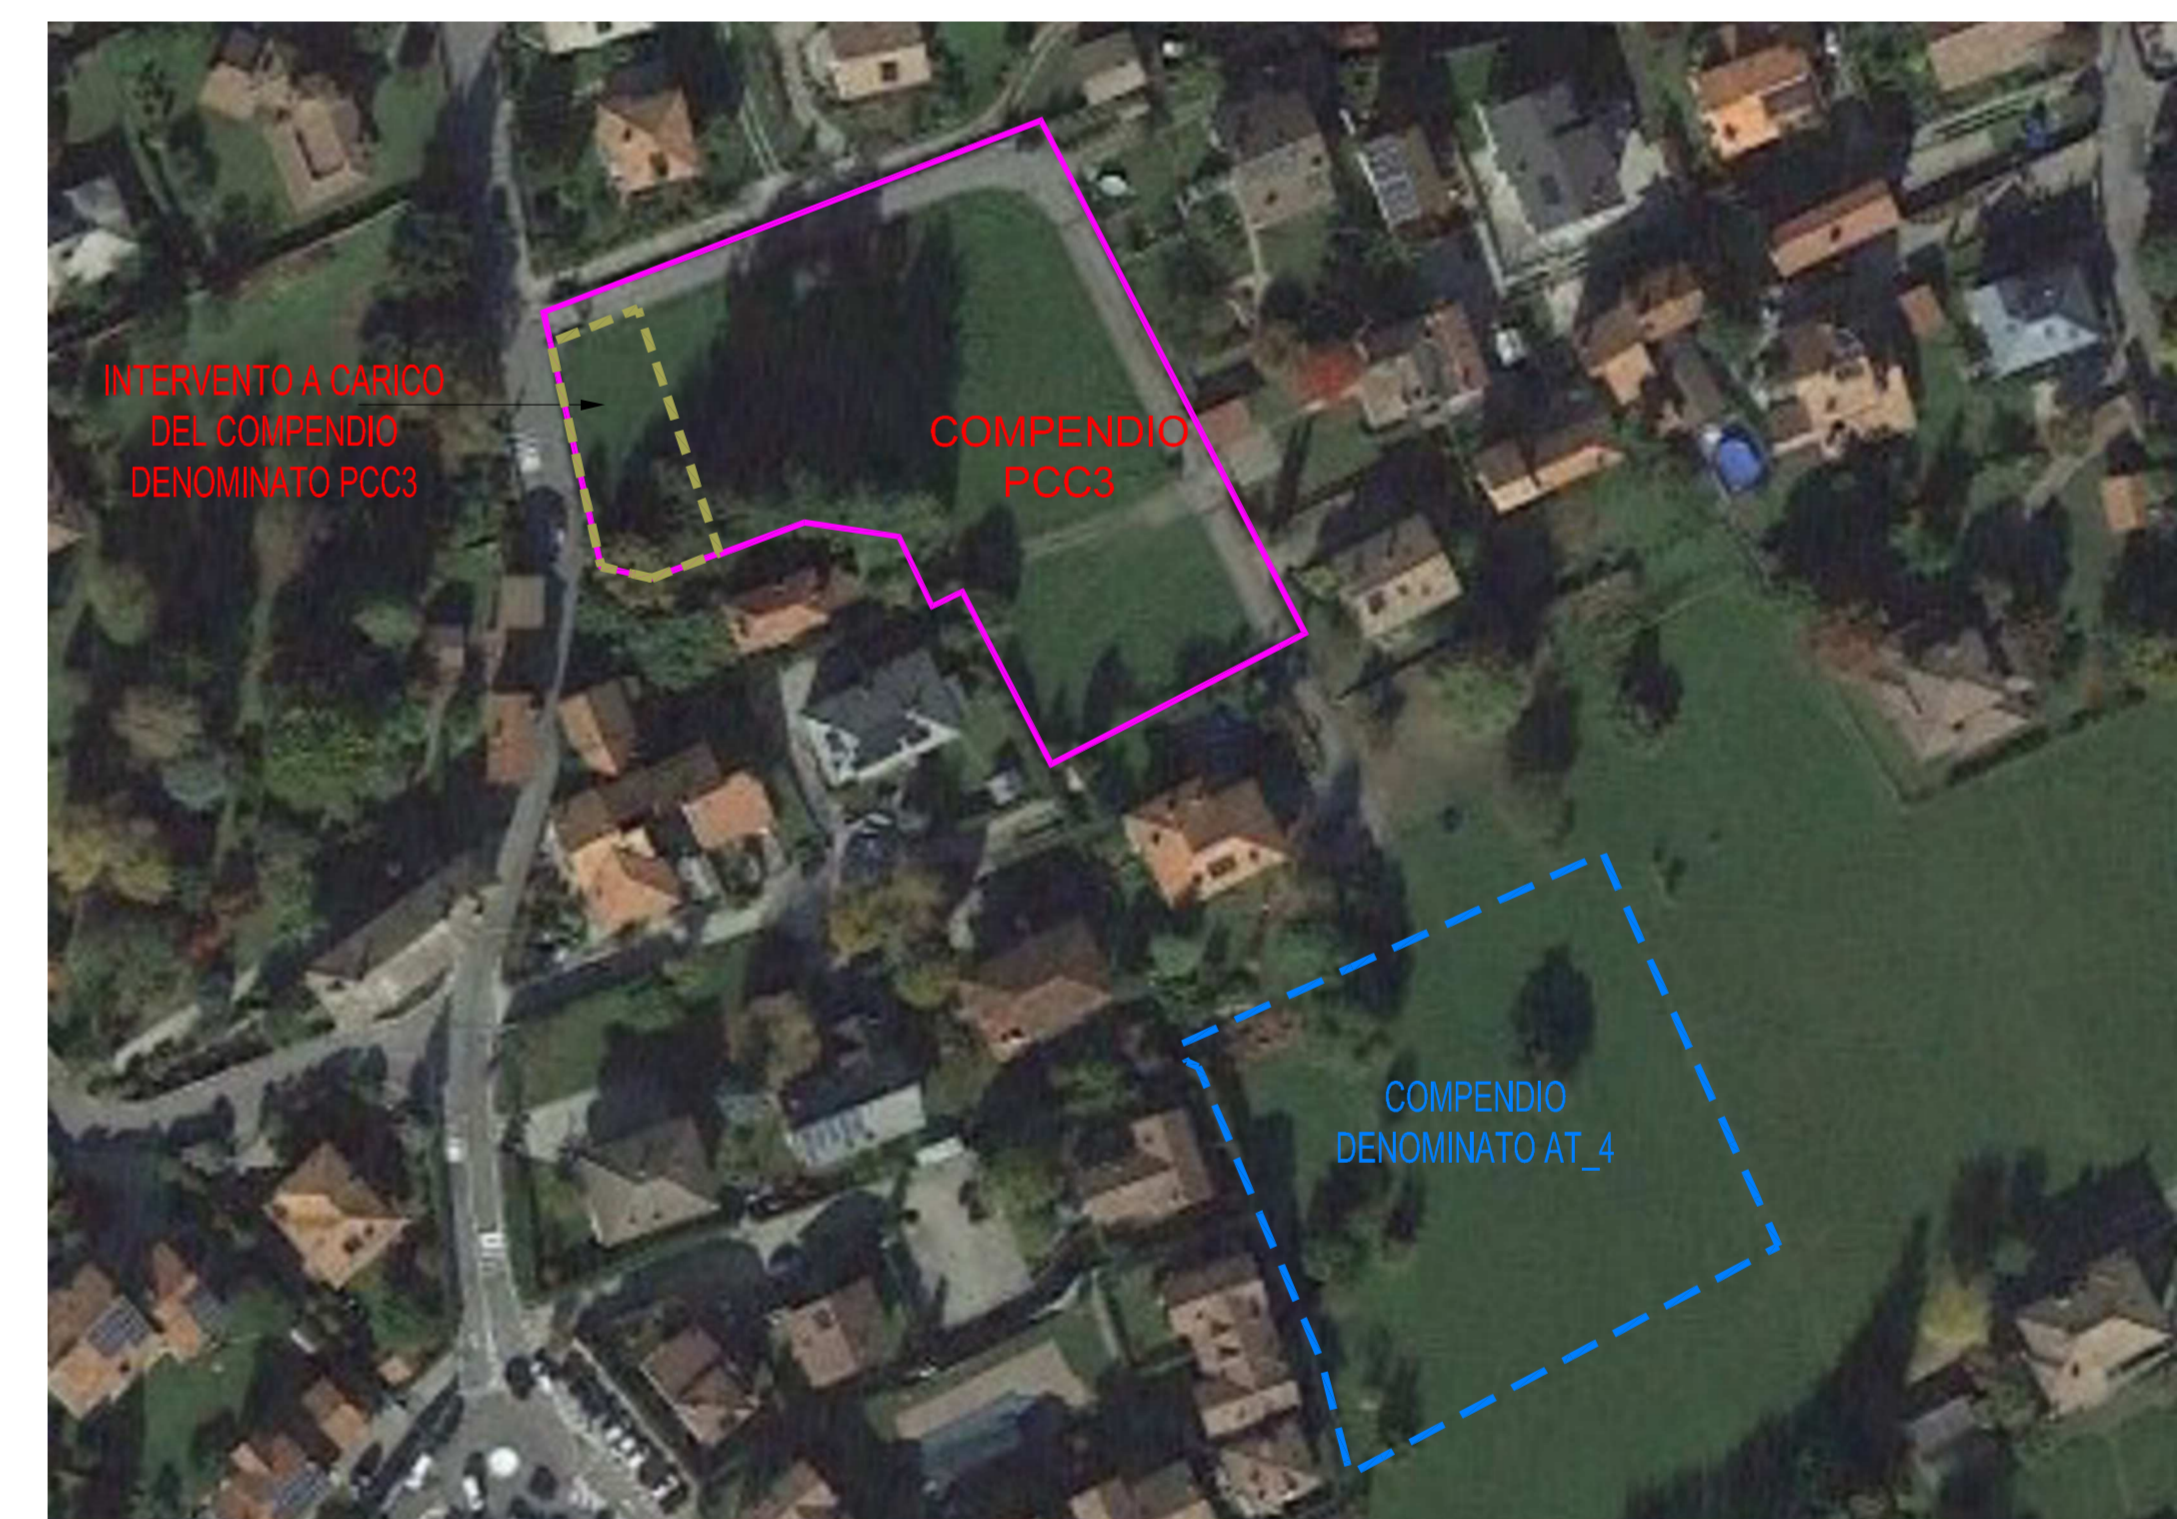

INQUADRAMENTO 01 scala 1:1000