



STUDIO DI ARCHITETTURA
Dott. Arch. Massimiliano Nutricati
Largo S. Giorgio 14 - 23023 Colico - Tel. 0341.610293 - Fax 0341.600650
www.numax.eu - info@numax.eu


COMUNE DI COLICO
Provincia di Lecco

COMPARTO EDIFICATORIO PCC3
REALIZZAZIONE EDIFICI RESIDENZIALI
IN VIA AL BACCO




OGGETTO: PROGETTO (edifici A-B-C)
- SEZIONI GENERALI

DATA	Comm. Num.	SCALA
08.07.2024	06/24	1:200
IL COMMITTENTE	IL TECNICO	TAV. N.
Soc. IMMOBILIARE F.III MEMEO s.r.l		02.2 PCC3 Via al Bacco

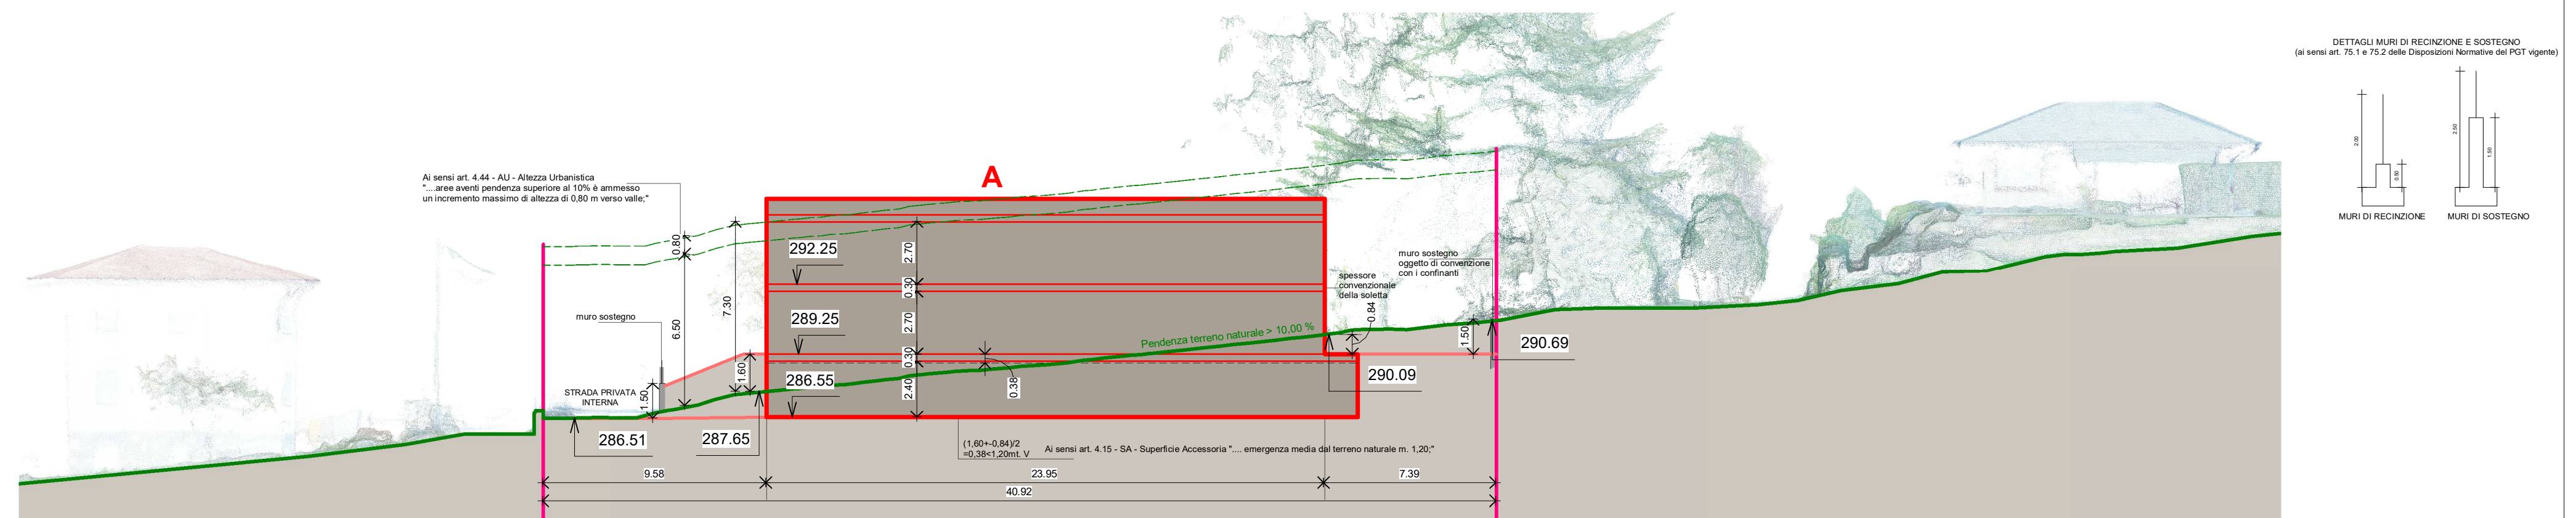

SEZIONE A (2)

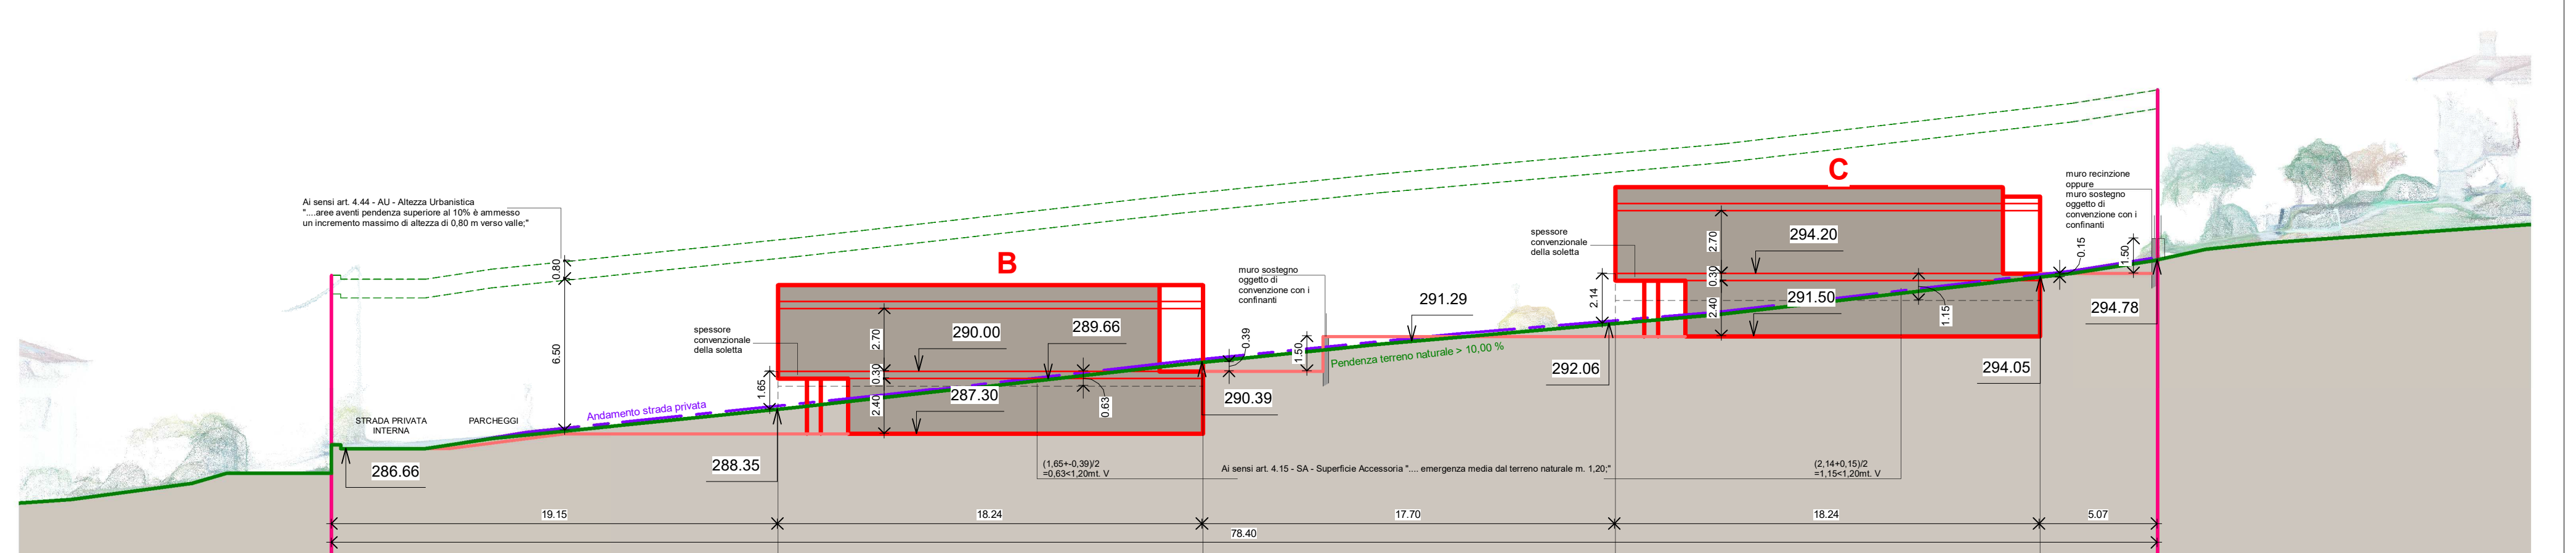

SEZIONE B-C (1)