



STUDIO DI ARCHITETTURA

Dott. Arch. Massimiliano Nutricati

Largo S. Giorgio, 14 - 23823 Colico - Tel. 0341940393 - Fax 0341930530
www.numax.eu info@numax.eu

COMUNE DI COLICO
Provincia di Lecco

COMPARTO EDIFICATORIO PCC3
REALIZZAZIONE EDIFICI RESIDENZIALI
IN VIA AL BACCO



OGGETTO: PROGETTO (edificio A)
- SEZIONI
- PROSPETTI


DATA	08.07.2024	Comm. Num.	06/24	SCALA	1:100
IL COMMITTENTE	L. TECNICO	TAV. N.			
Spc.					
IMMOBILIARE F.I.I. MEMO s.r.l.				02.4 A	PCC3 Via al Bacco



PROSPETTO SUD



PROSPETTO NORD

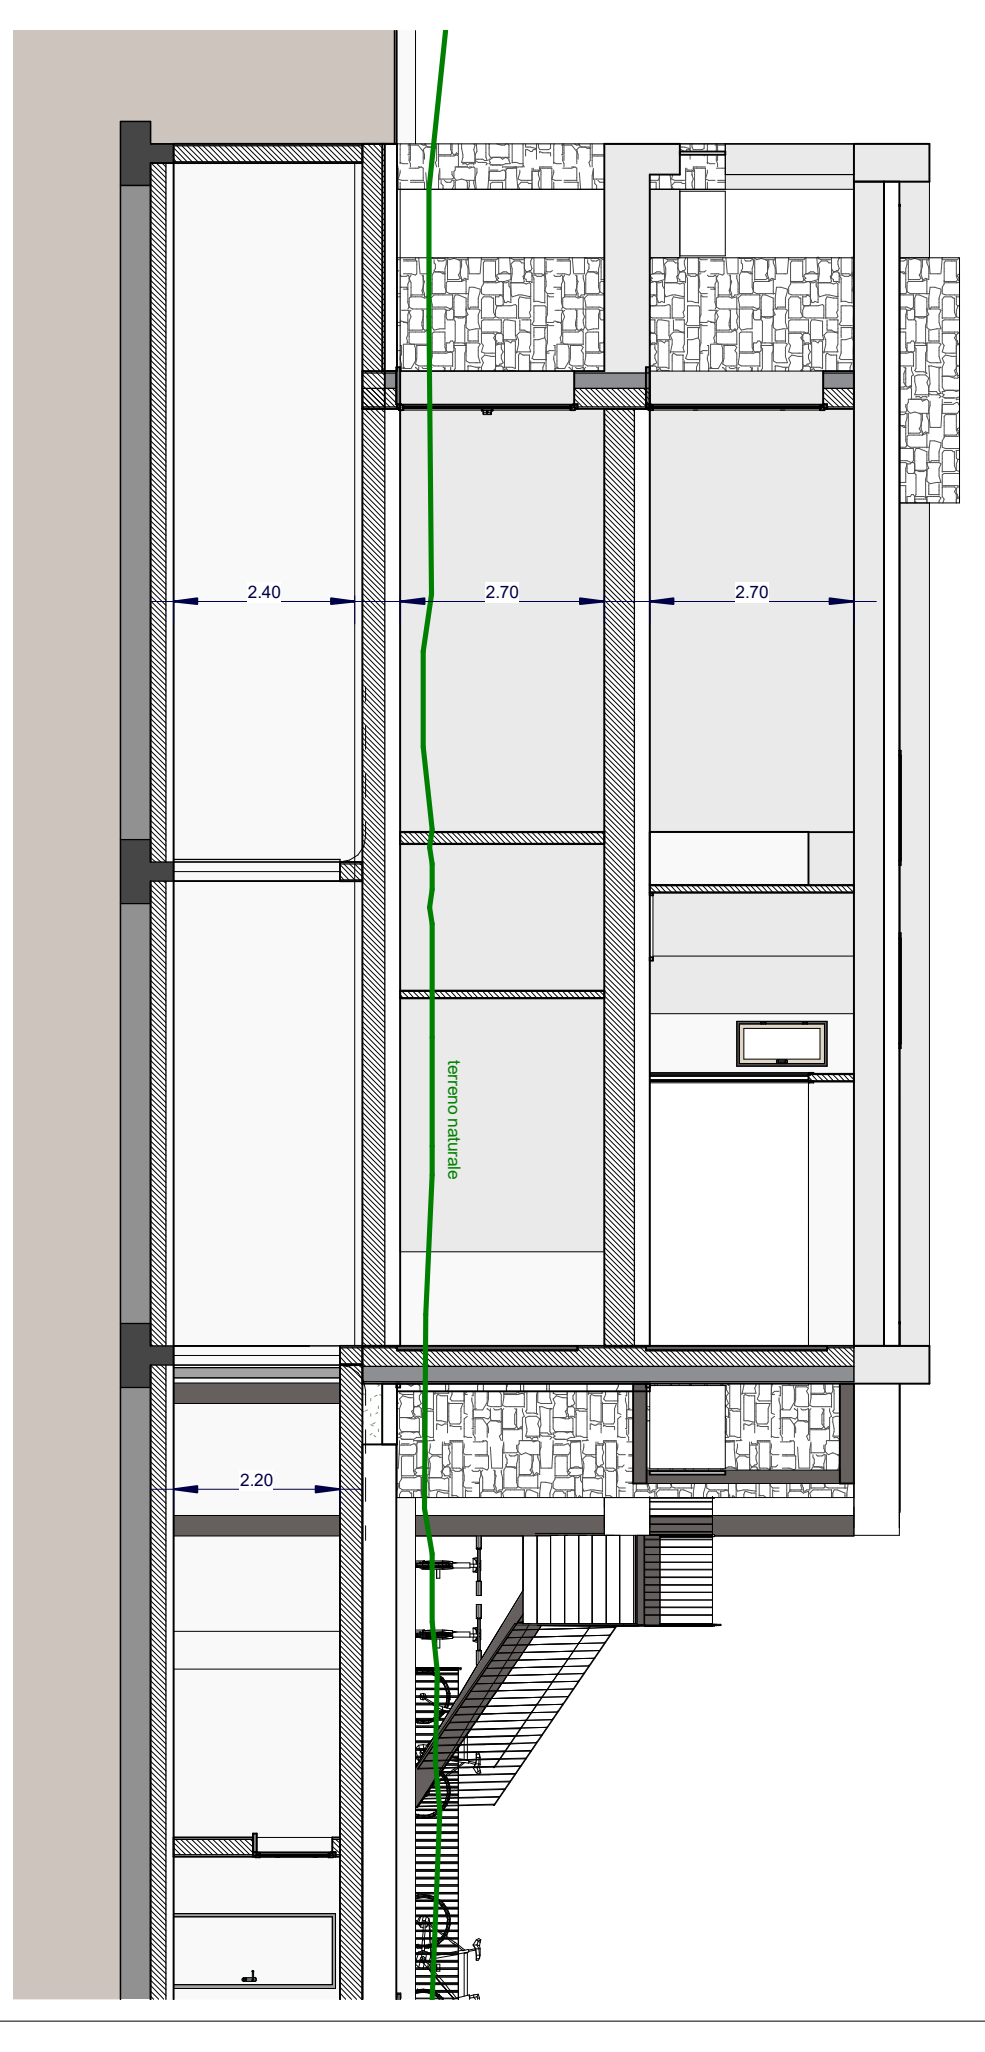

SEZIONE 1



PROSPETTO OVEST



PROSPETTO EST