

COMUNE DI COLICO
Provincia di Lecco

COMPARTO EDIFICATORIO PCC3
REALIZZAZIONE EDIFICI RESIDENZIALI
IN VIA AL BACCO



OGGETTO: PROGETTO (edificio B)

- SEZIONI
- PROSPETTI

DATA	Comm. Num.	SCALA
08.07.2024	06/24	1:100
IL COMMITTENTE	IL TECNICO	TAV. N.
Soc. IMMOBILIARE F.lli MEMEO s.r.l		02.4 B PCC3 Via al Bacco




PROSPETTO SUD



PROSPETTO NORD



PROSPETTO OVEST

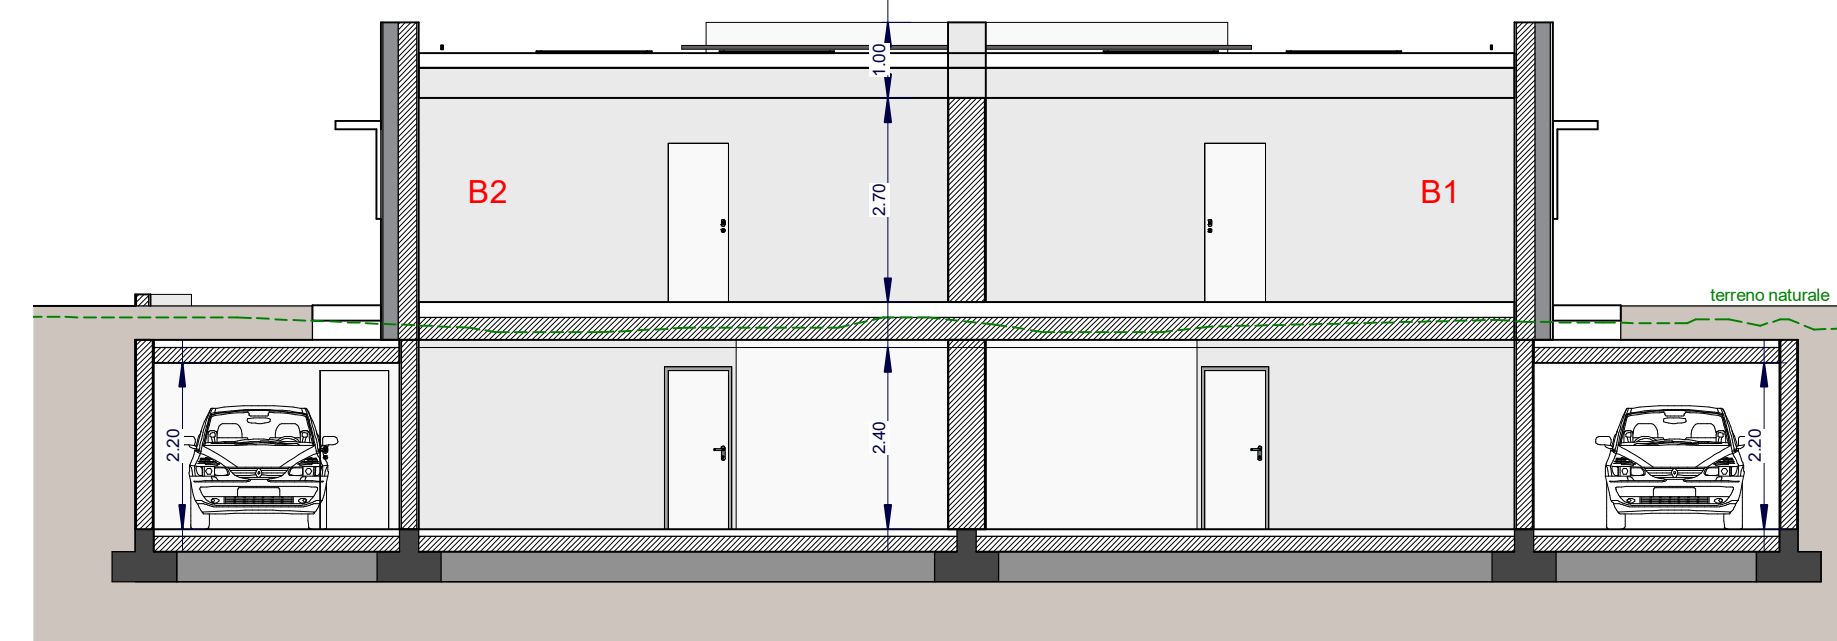

SEZIONE 1



PROSPETTO EST