



VISTA 03



VISTA 02



STUDIO DI ARCHITETTURA

Dott. Arch. Massimiliano Nutricati

Largo S. Giorgio, 14 - 23823 Colico - Tel. 0341940393 - Fax 0341930530
www.numax.eu info@numax.eu


COMUNE DI COLICO
Provincia di Lecco

COMPARTO EDIFICATORIO PCC3
REALIZZAZIONE EDIFICI RESIDENZIALI
IN VIA AL BACCO



OGGETTO: PROGETTO (edificio B)
- VISTE

DATA	Comm. Num.	SCALA
26.06.2024	06/24	
IL COMMITTENTE	IL TECNICO	TAV. N.
Soc. IMMOBILIARE F.III MEMEO s.r.l		02.4.1 B PCC3 Via al Bacco

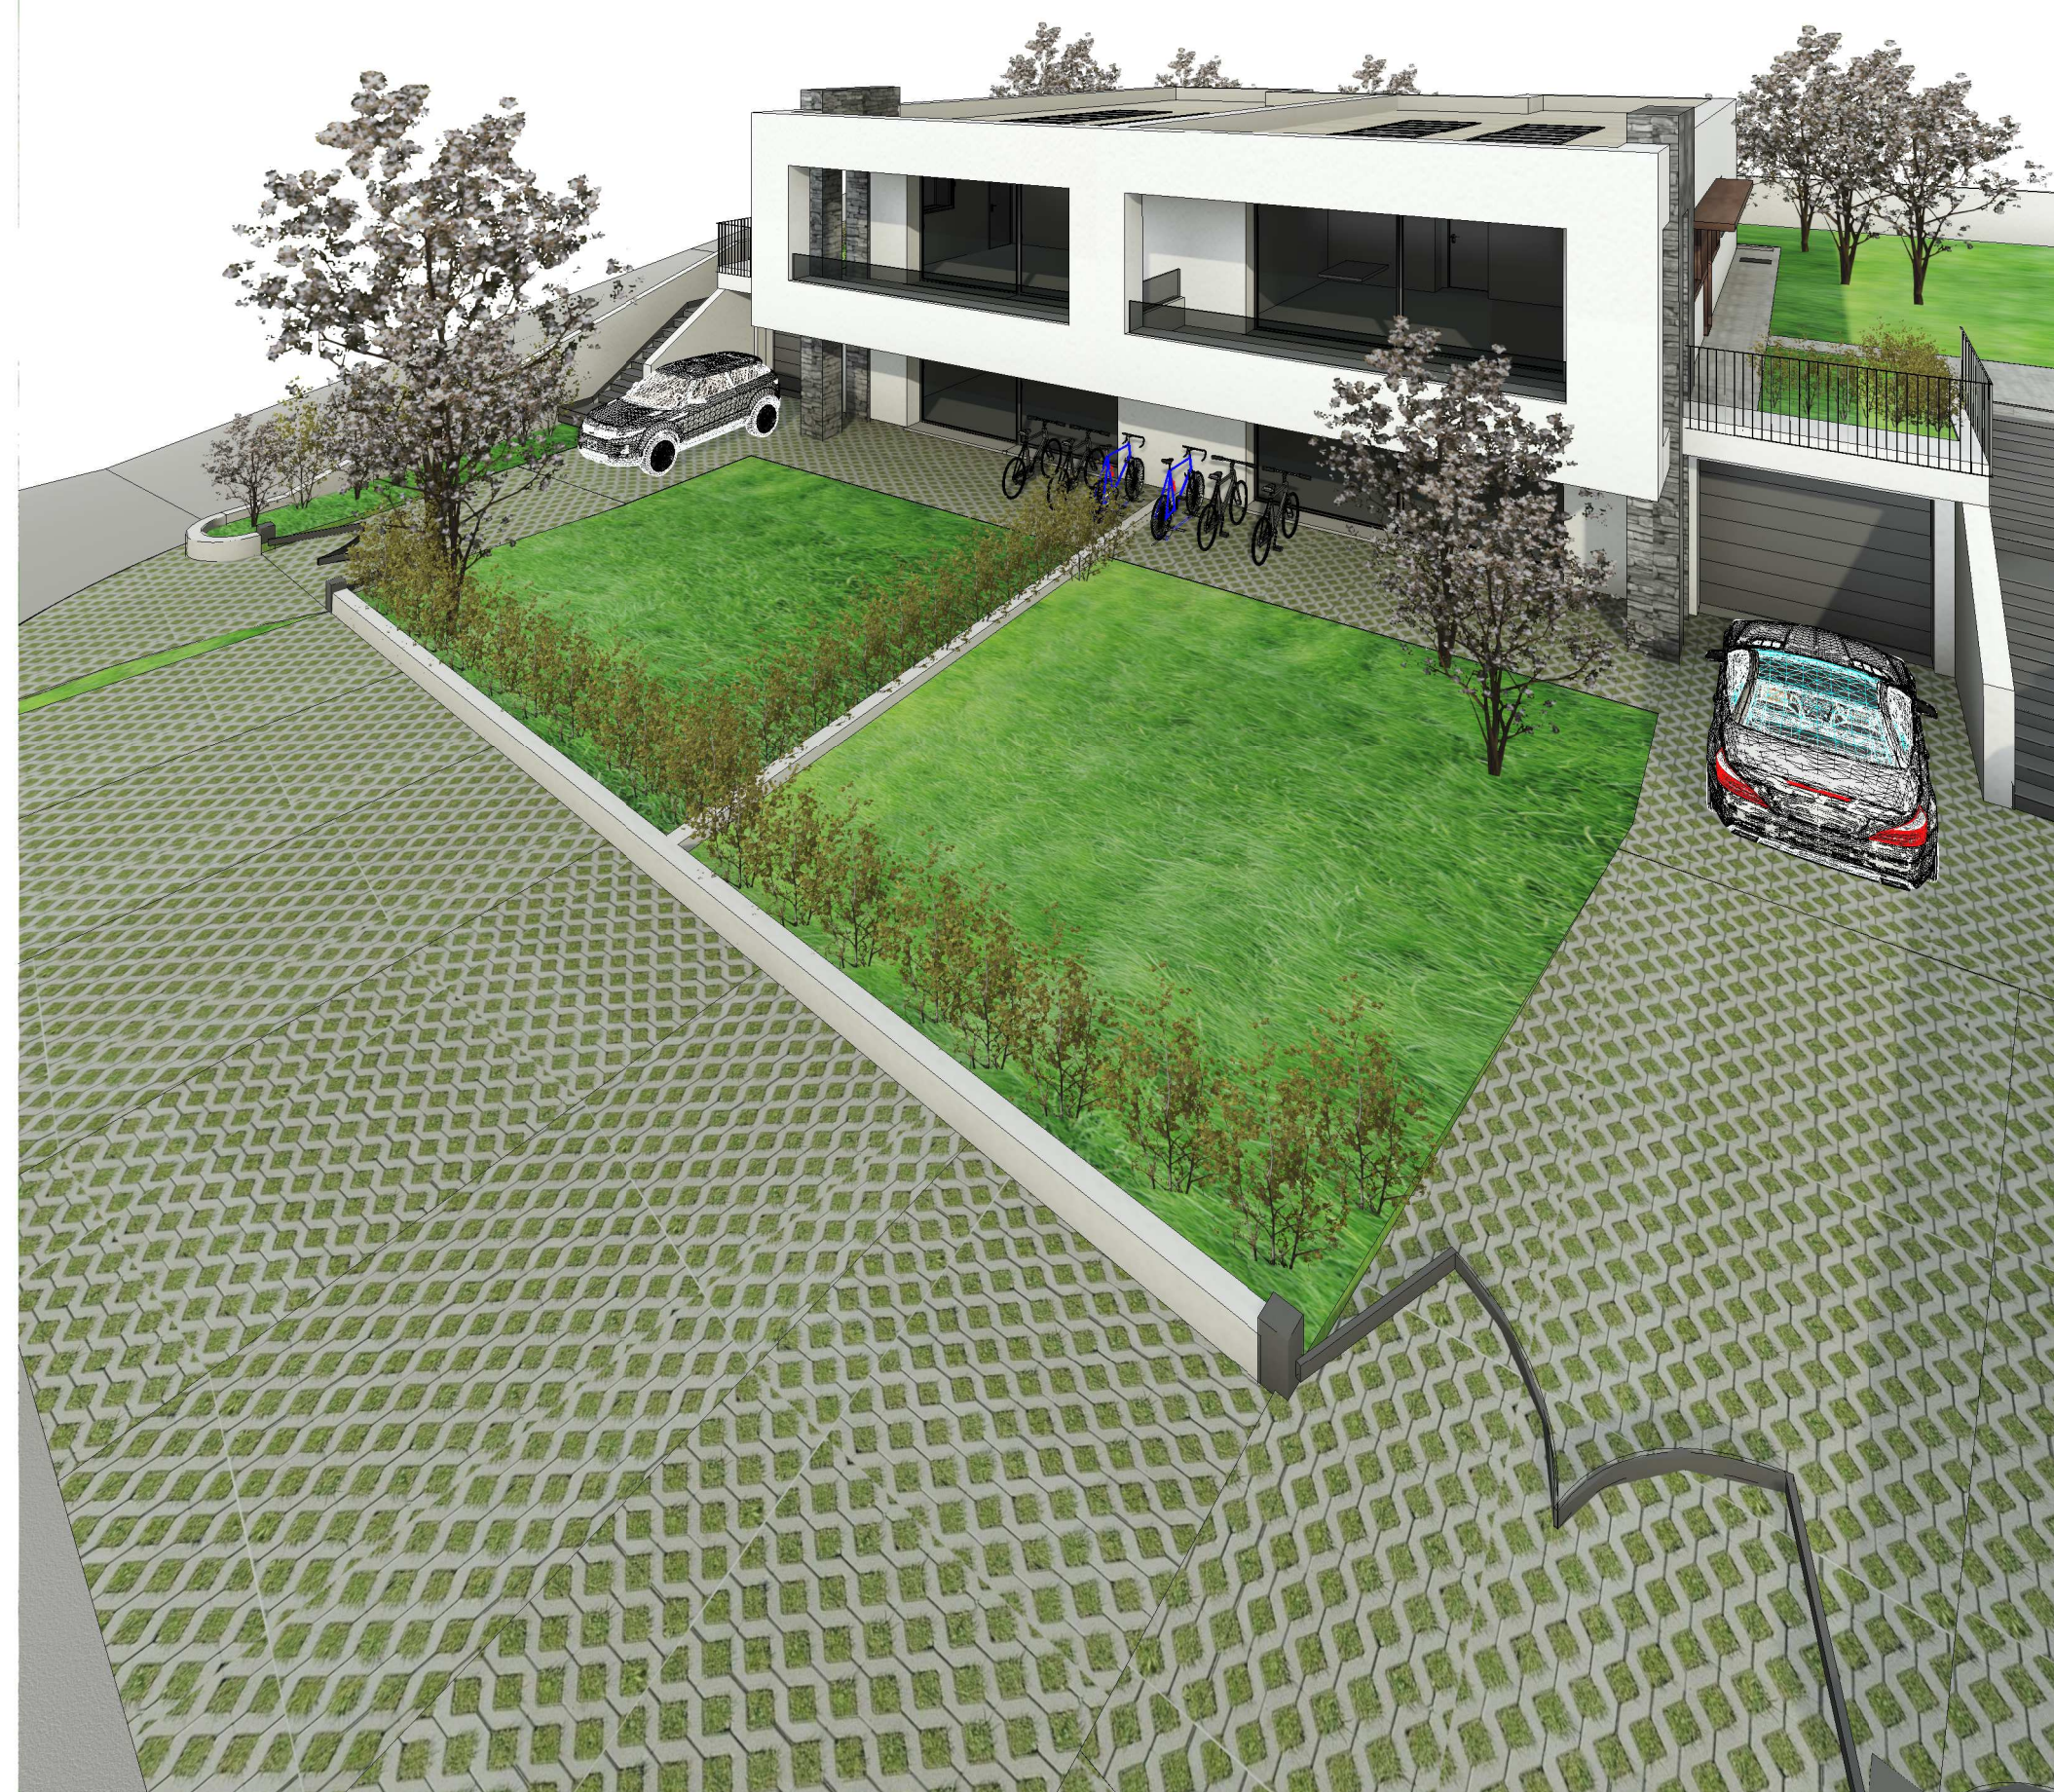

VISTA 01