



AREE IN CESSIONE

SITUAZIONE IN PROGETTO

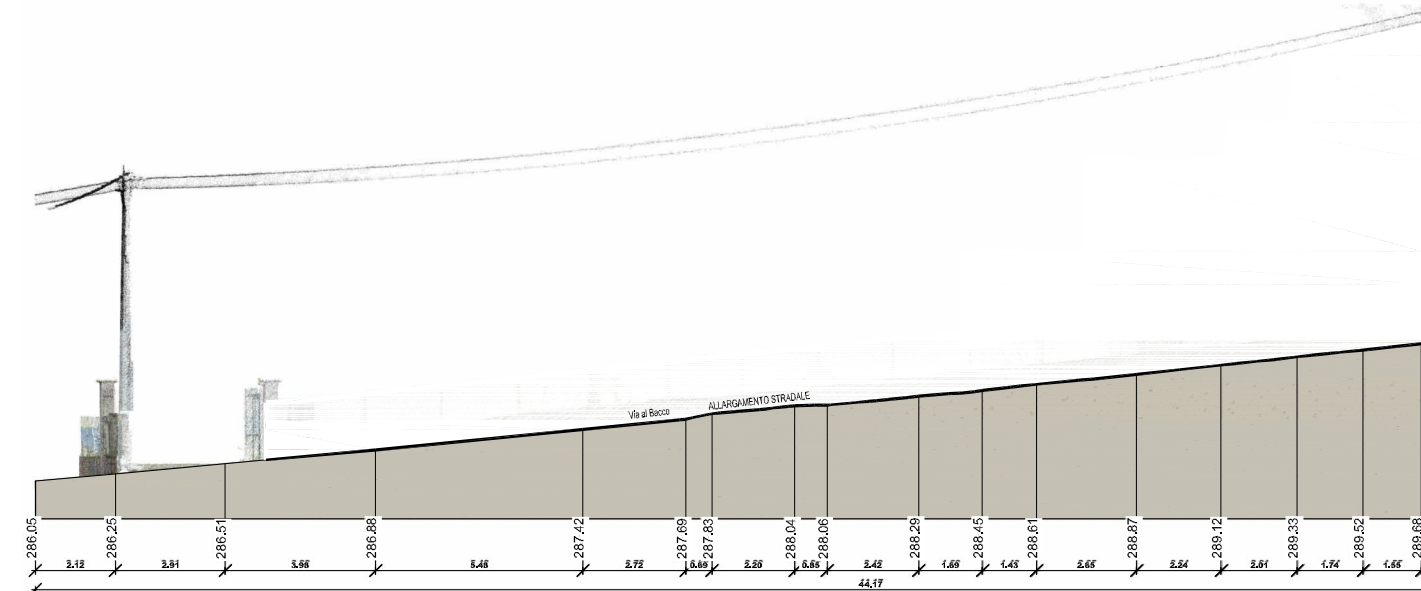


SEZIONE 11 scala 1:200

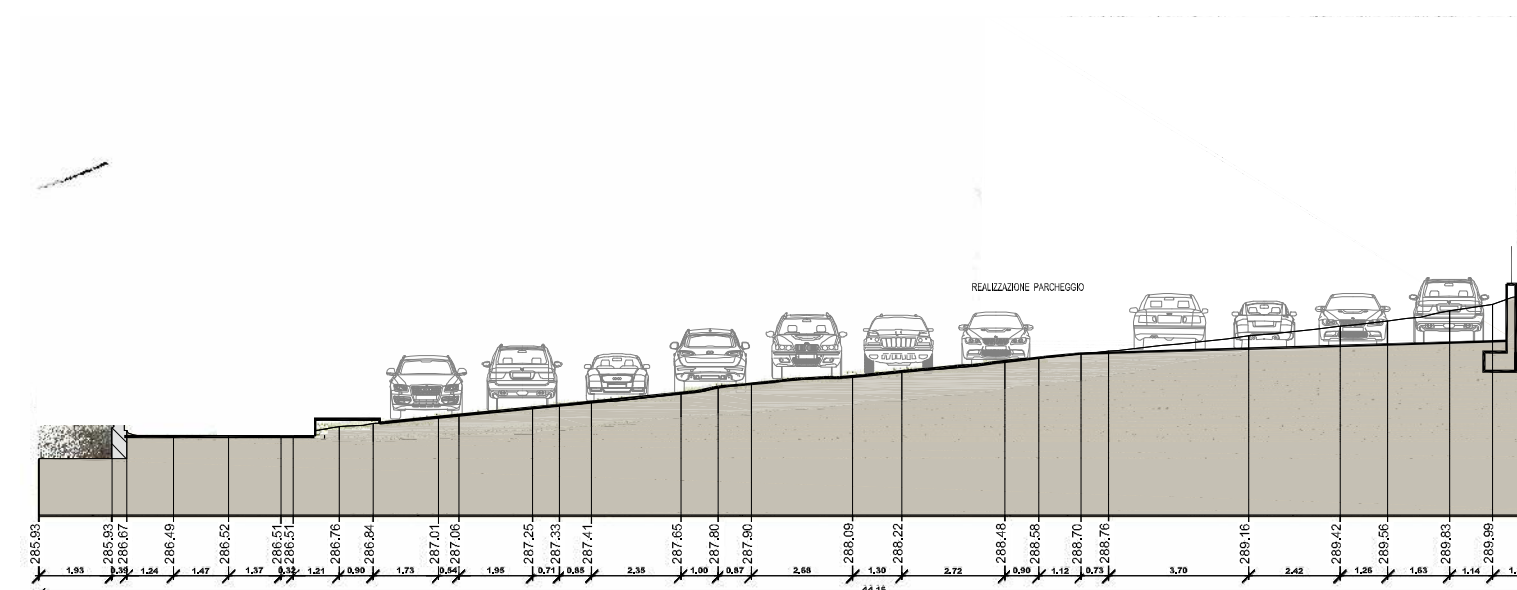


SEZIONE 12 scala 1:200


SITUAZIONE COMPARATIVA

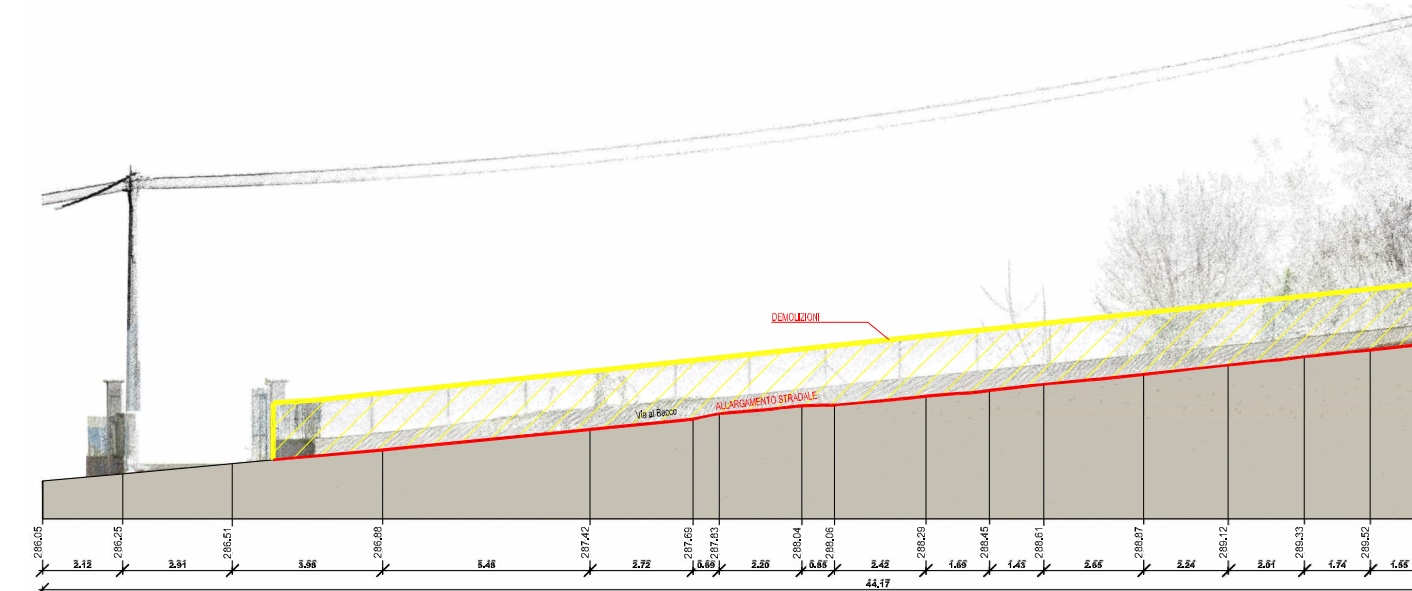

SEZIONE 11 scala 1:200

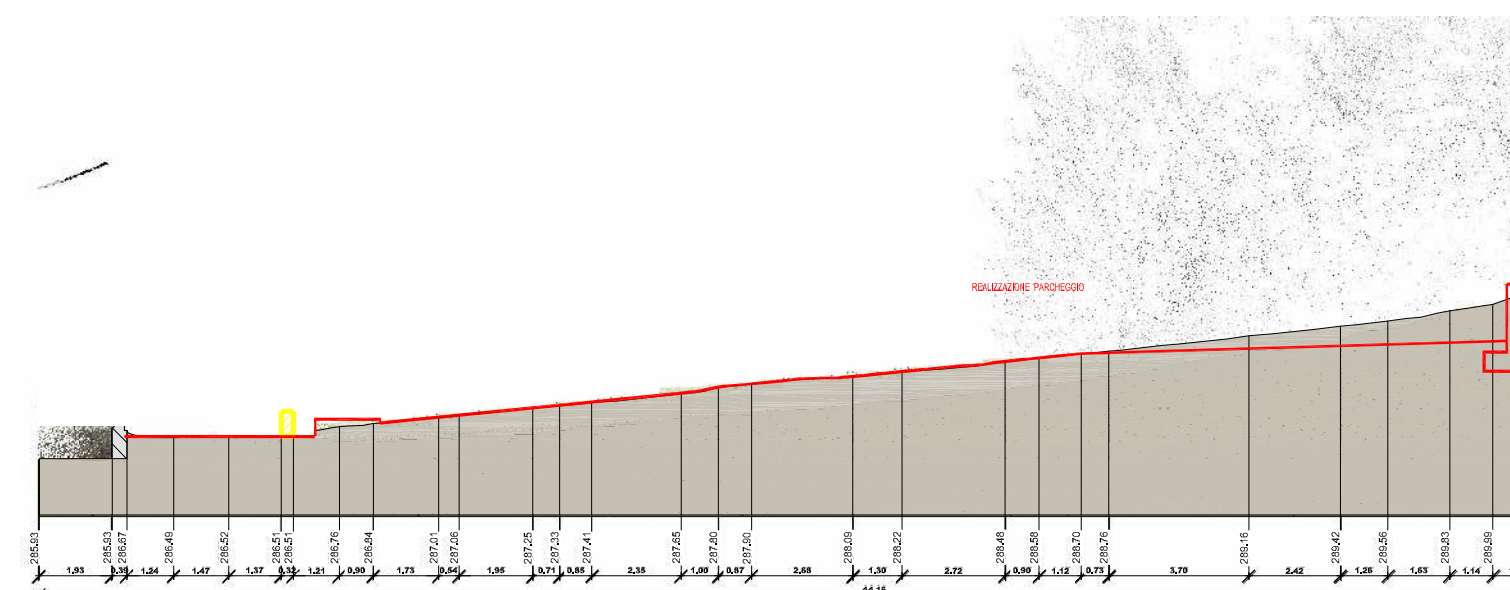


SEZIONE 12 scala 1:200

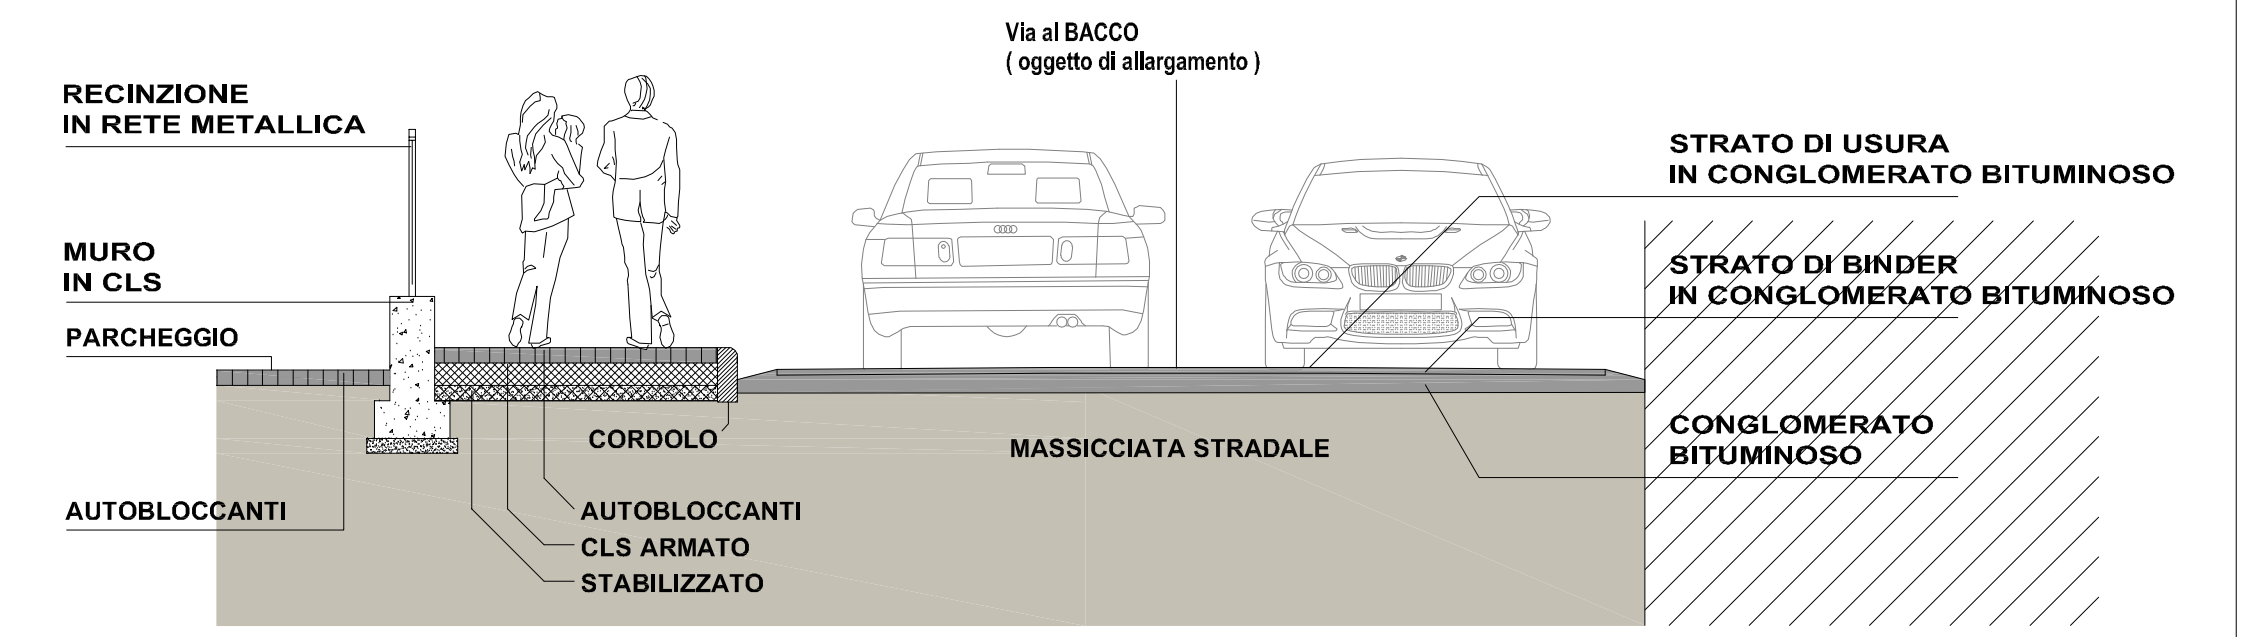

PARTICOLARE 01 (allargamento stradale, marciapiede e parcheggio)

LEGENDA

- COMPENDIO OGGETTO DI INTERVENTO (proprietà Soc. Immobiliare F.lli Memeo s.r.l.)
- AREA OGGETTO DI INTERVENTO (allargamento stradale e realizzazione parcheggio)
- TRATTO DI COMPETENZA COMPARTO EDIFICATORIO PCC3
- COMPENDIO AT4
- LINEA ELETTRICA ESISTENTE
- NUOVE OPERE
- DEMOLIZIONI

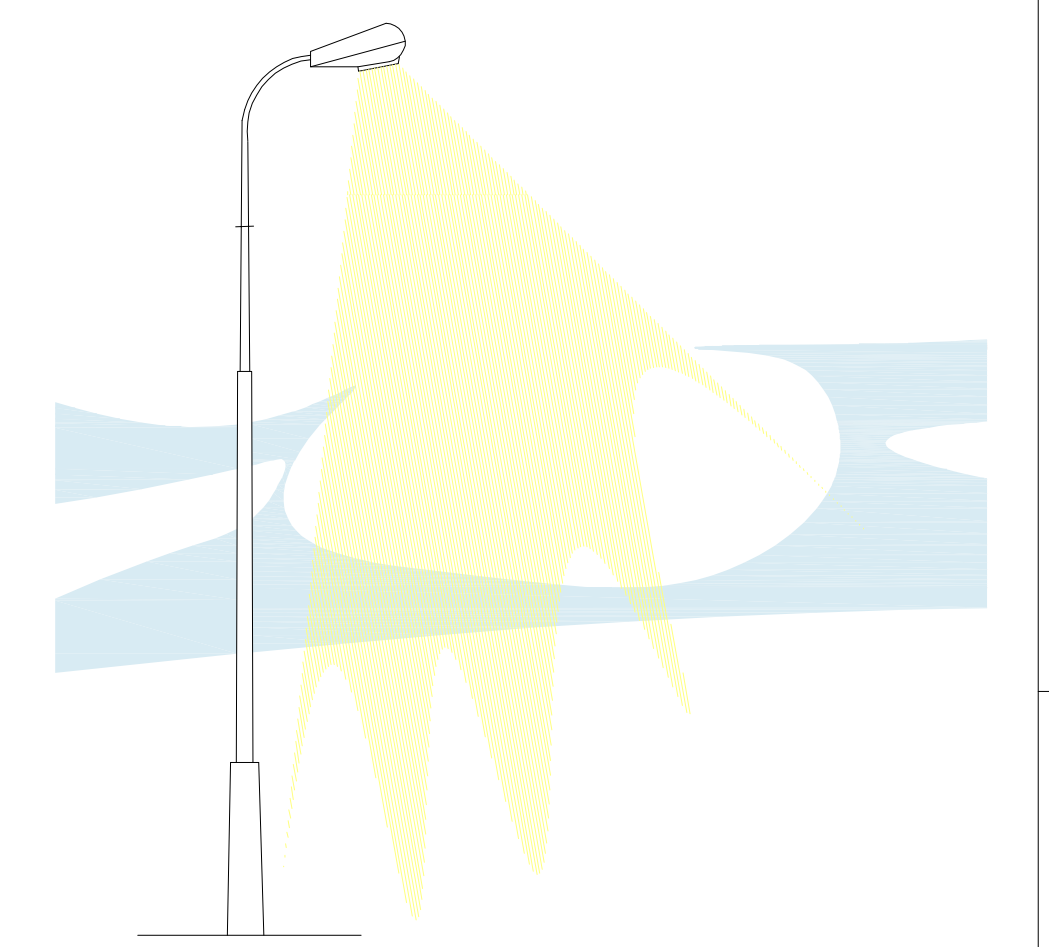

PARTICOLARE 02 (corpo illuminante)

COMUNE DICOLICO
Provincia di Lecco

COMPARTO EDIFICATORIO PCC3
REALIZZAZIONE EDIFICI RESIDENZIALI in VIA al BACCO




OGGETTO: PROGETTO (Via al Bacco)

- INQUADRAMENTO
- PLANIMETRIA
- SEZIONI
- PARTICOLARI


DATA	Comm. Num.	SCALA
26.06.2024	05/24	VARIE
IL COMMITTENTE	IL TECNICO	TAV. N.
Soc. IMMOBILIARE F.LLI MEMEO s.r.l.		02.5 o.u. Opere Urbanizzazione



PLANIMETRIA GENERALE di PROGETTO
scala 1:200

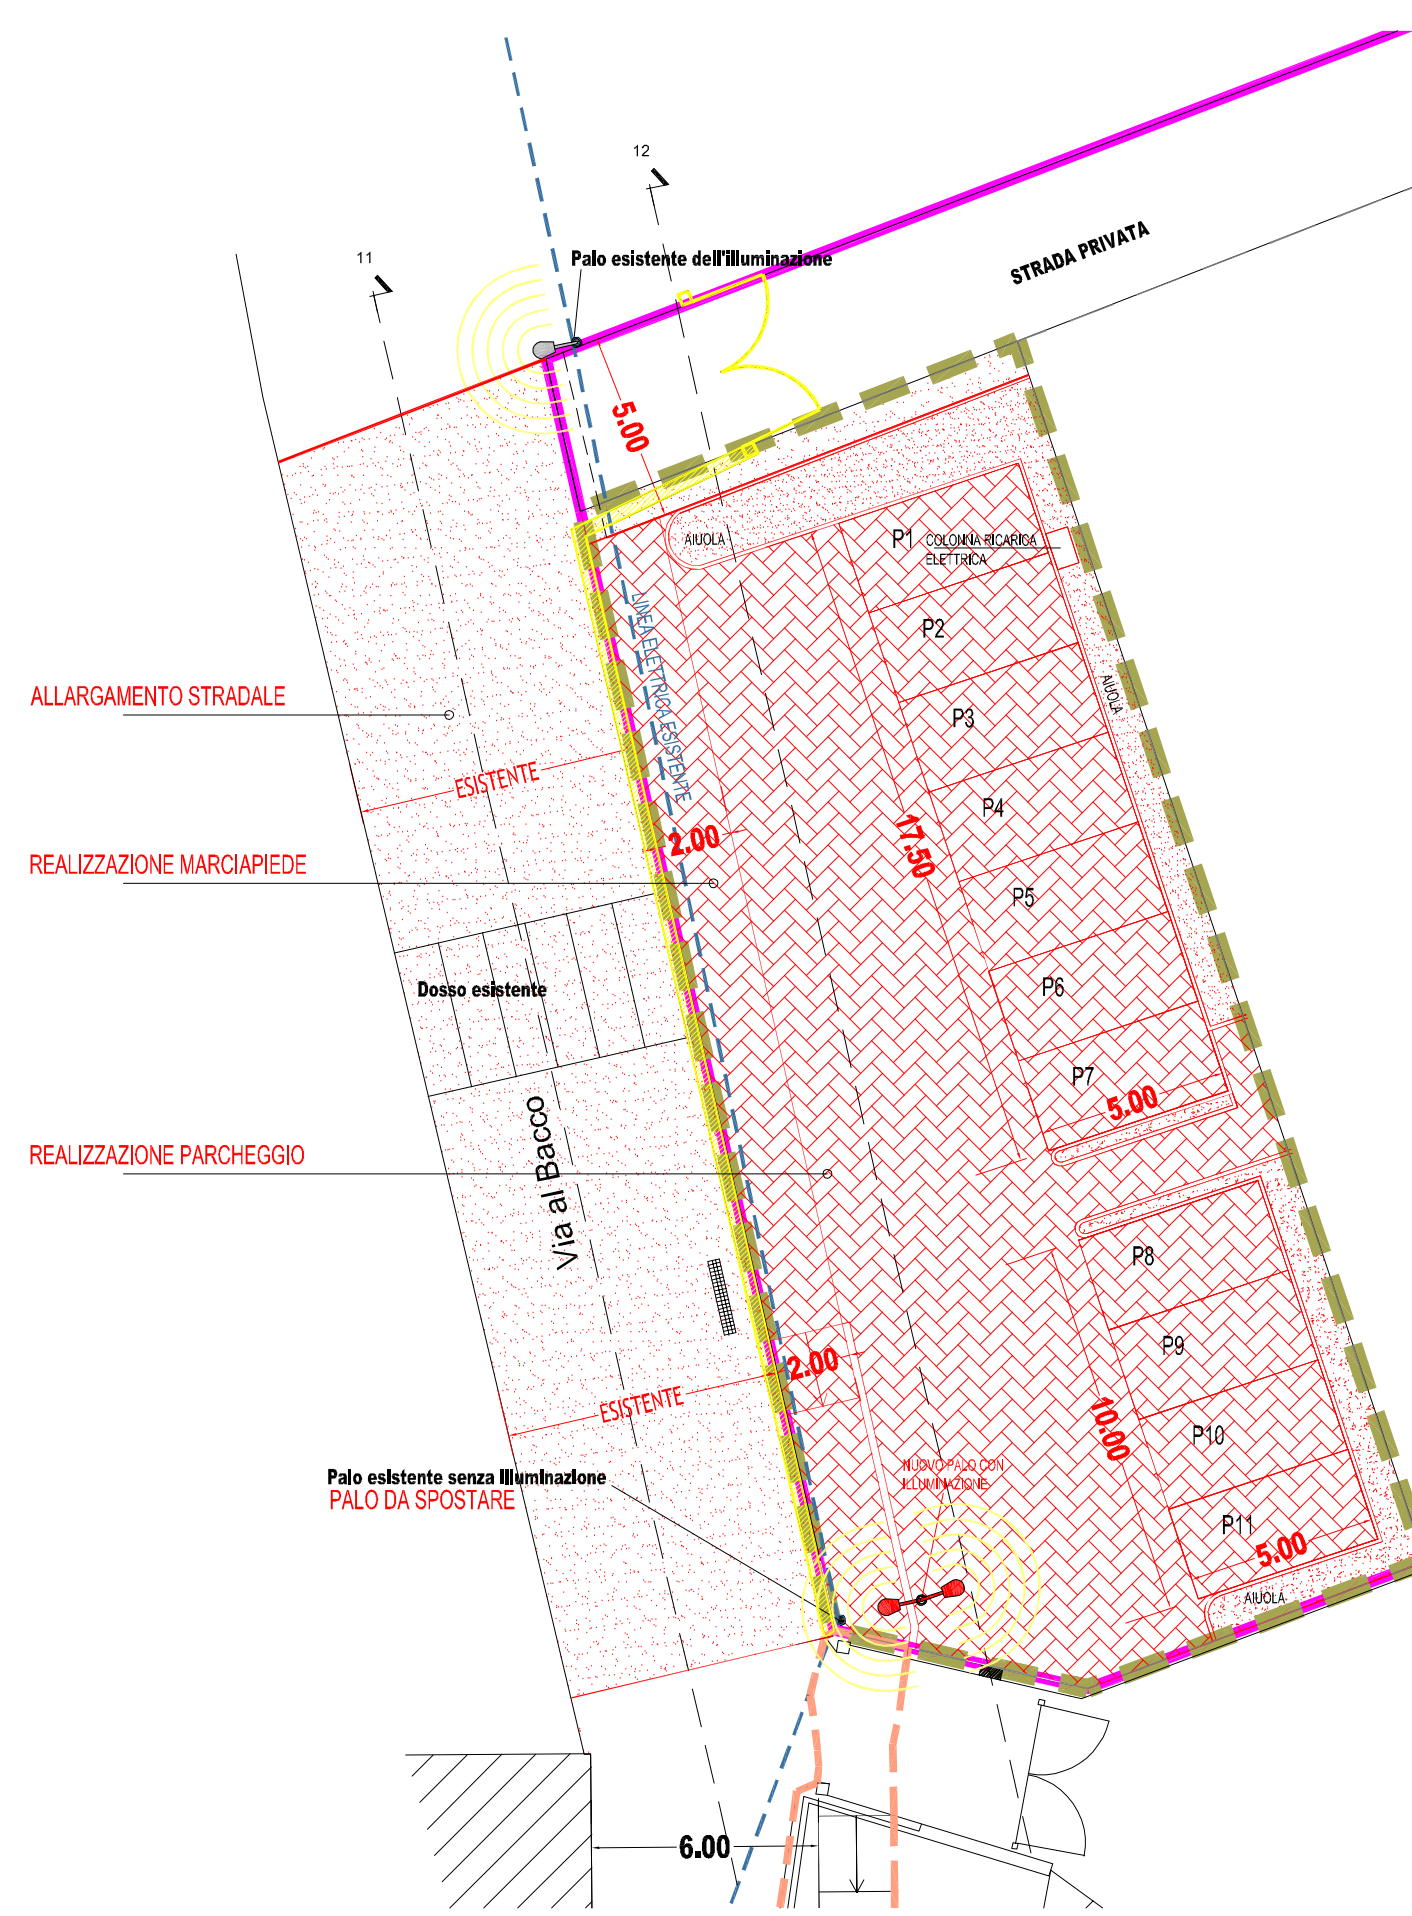

PLANIMETRIA GENERALE COMPARATIVA
scala 1:200

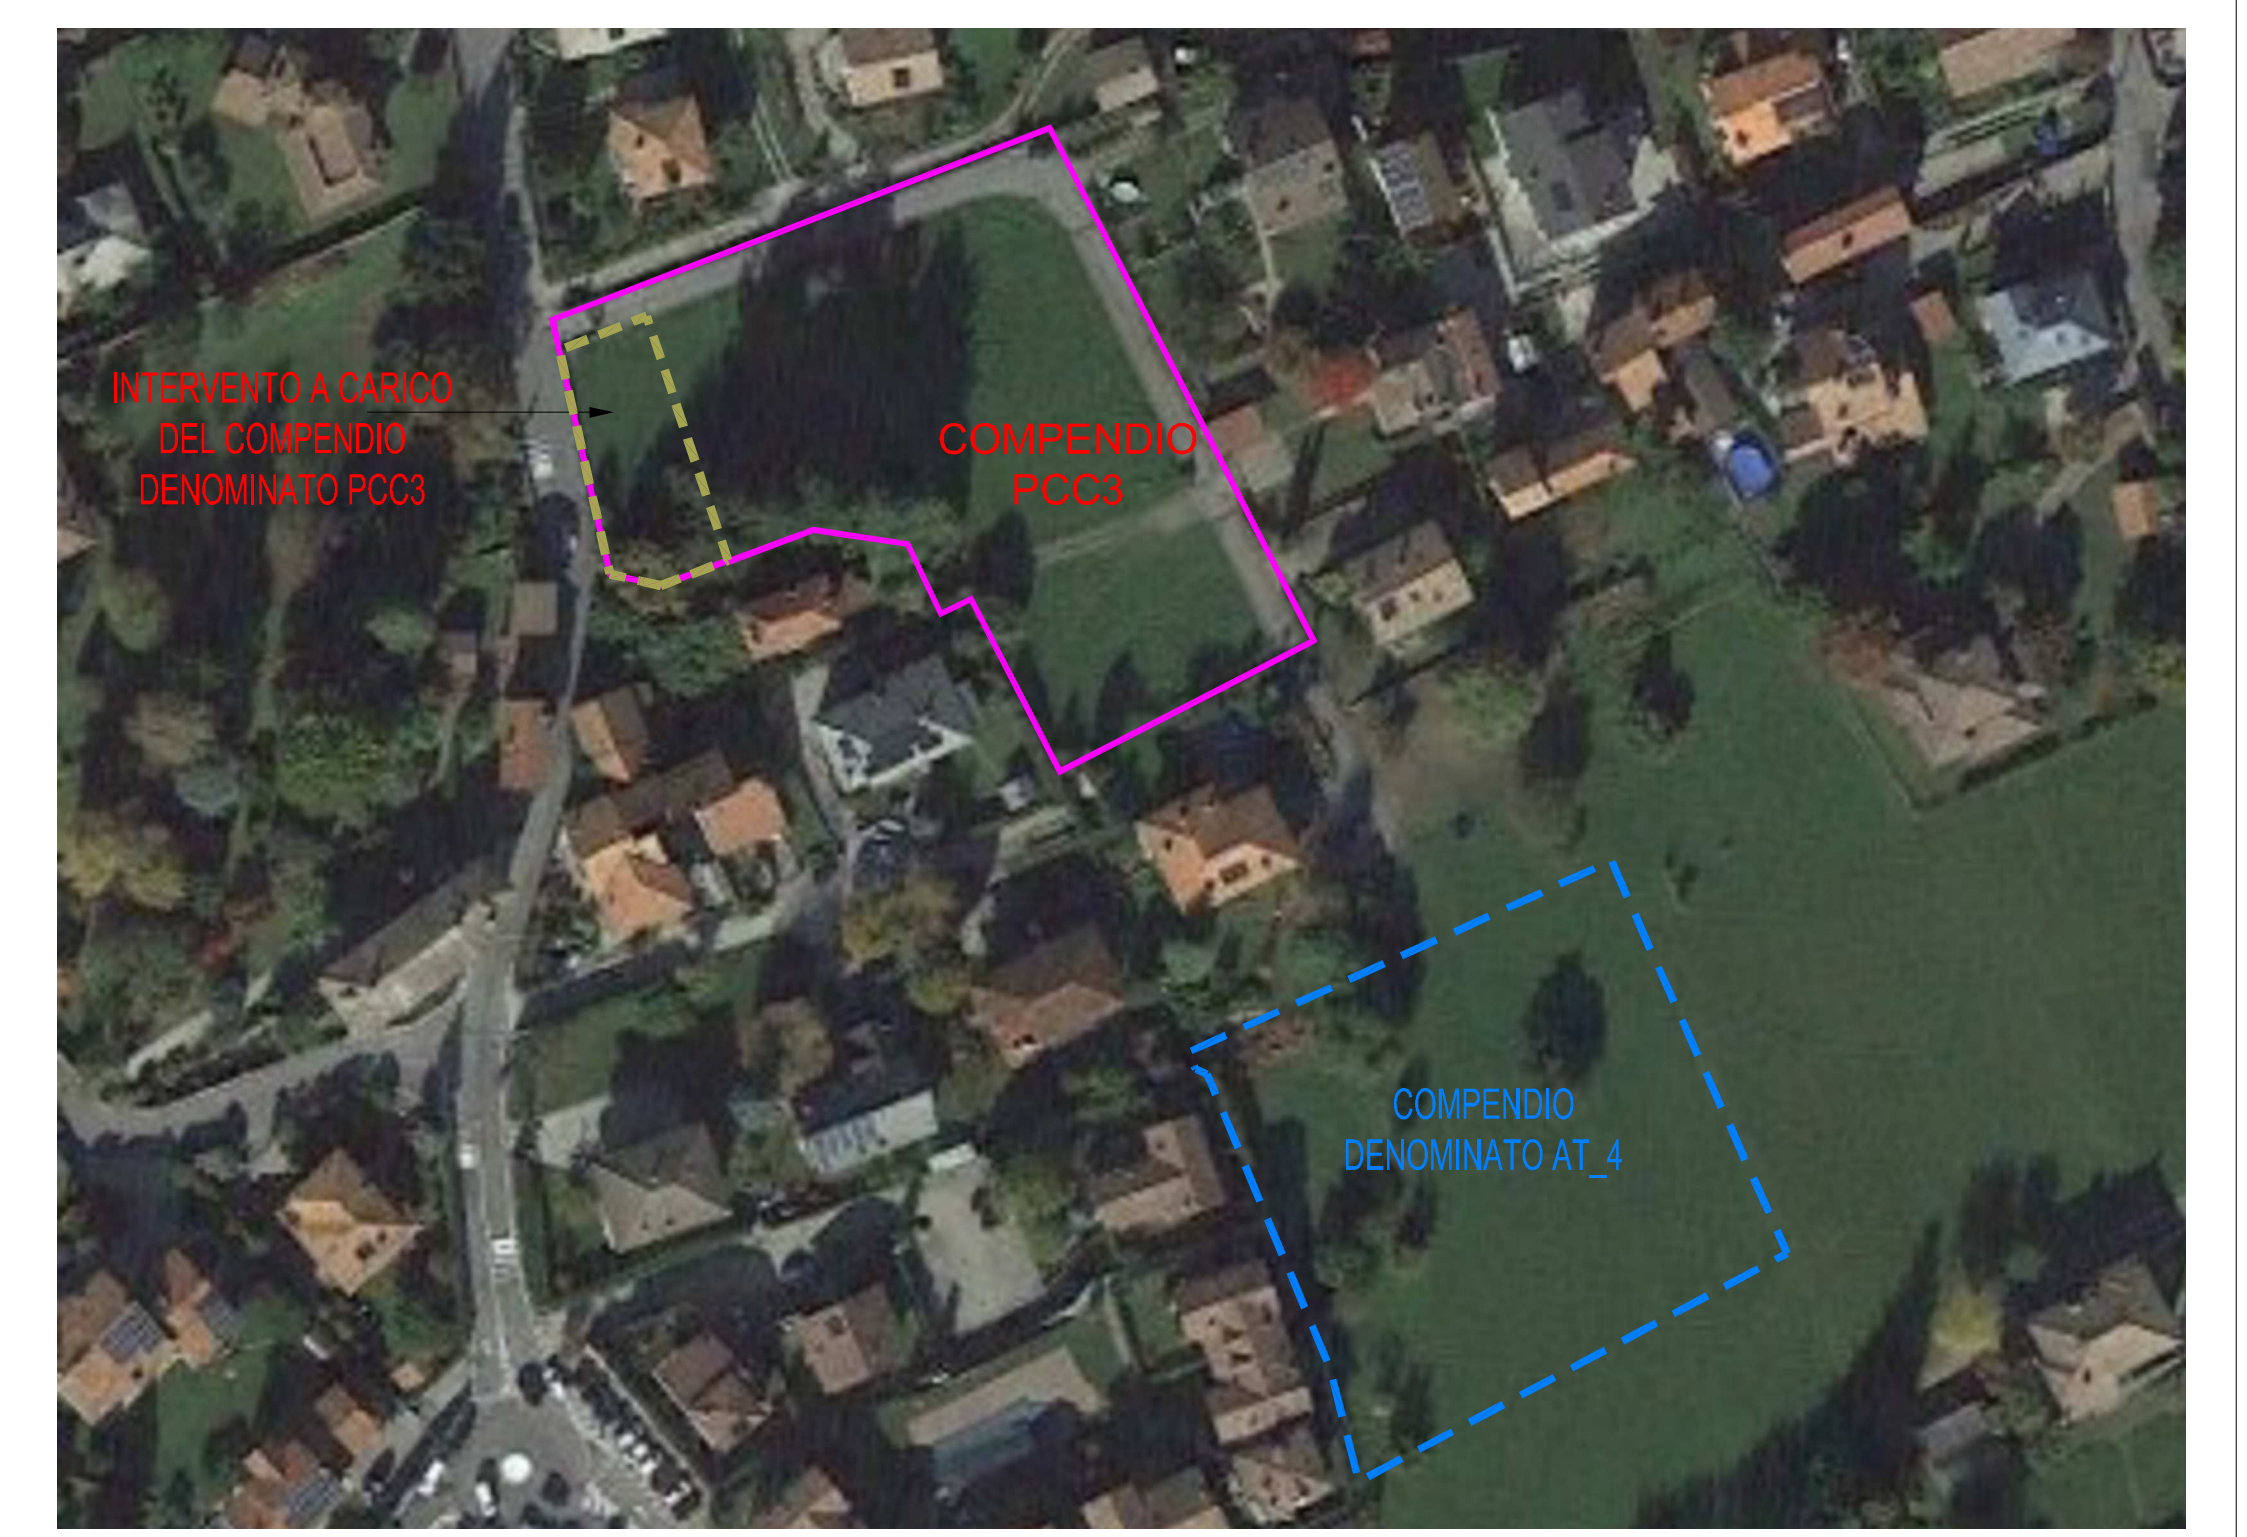

INQUADRAMENTO 01 scala 1:1000