
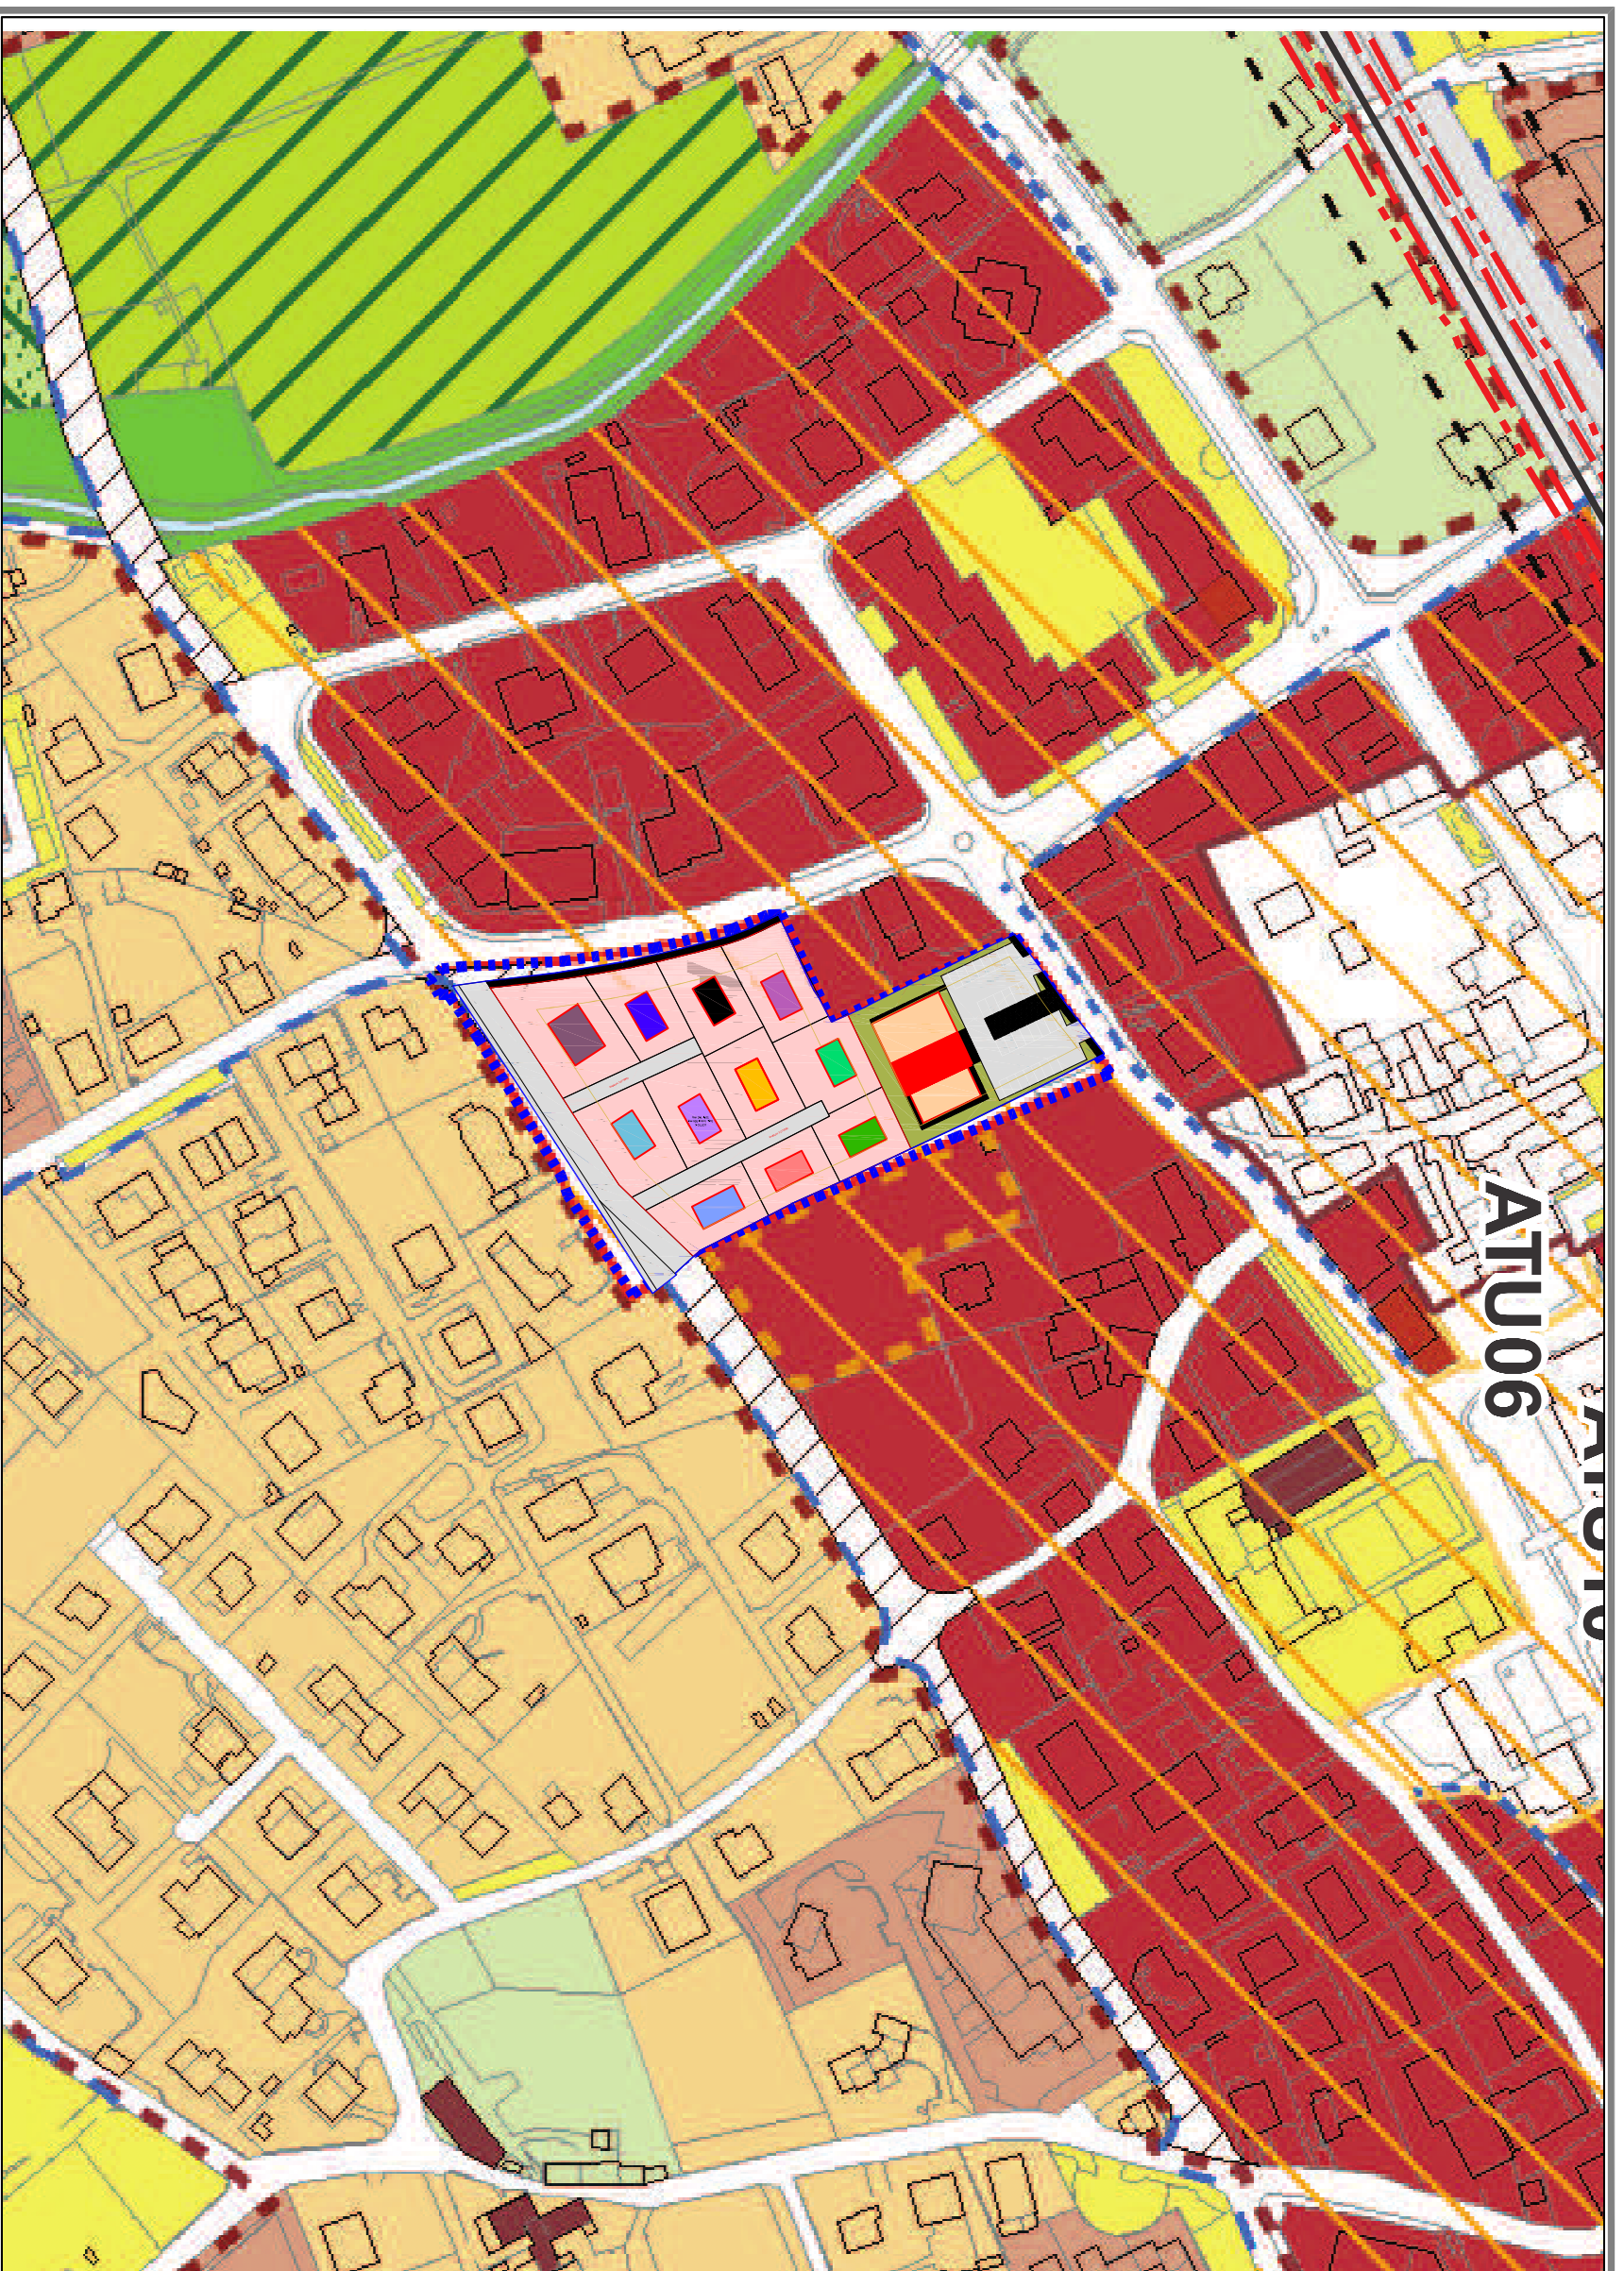


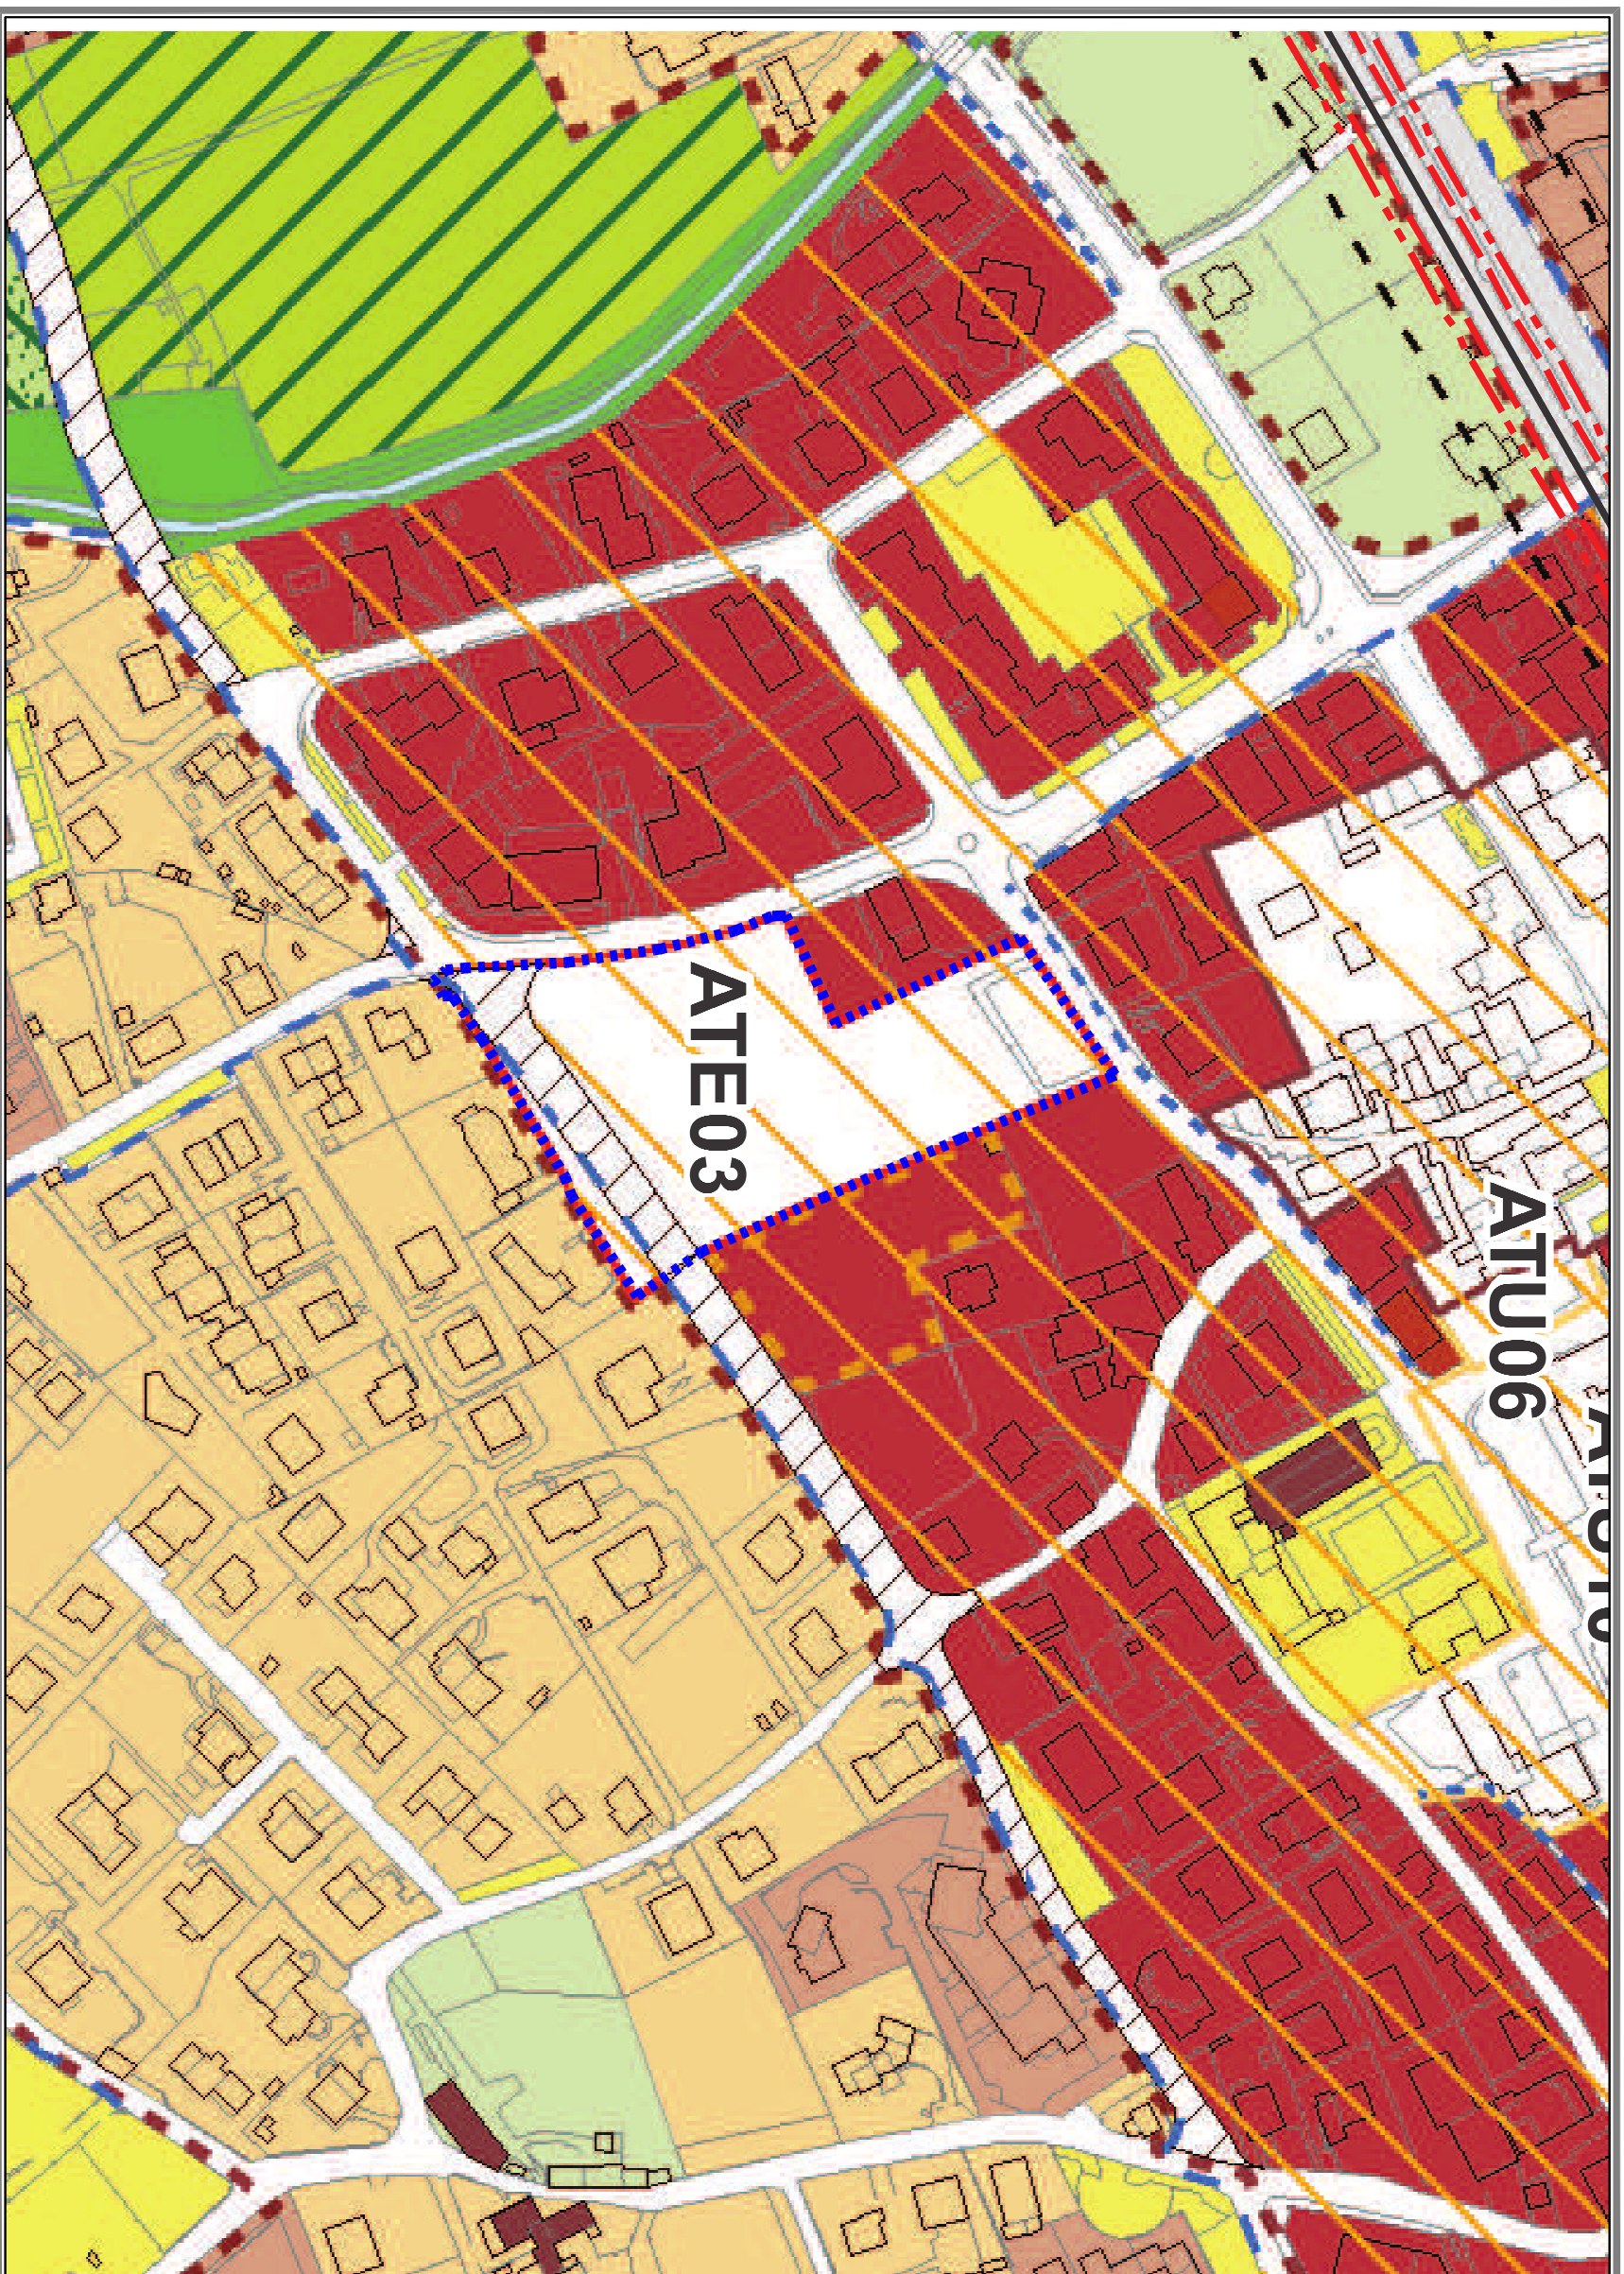

ESTRATTO P.G.T. VIGENTE - scala 1:2000

ESTRATTO P.G.T. IN VARIANTE - scala 1:2000

**Committente:** Sig.ra Biancheri Maria; Sig.ra Pezzini Luisa; Sig.ra Pezzini Paola; Sig. Pezzini Pietro; Sig.ra Pezzini Rita; Sig. Pezzini Silvio.

## Tavola

2

**Oggetto:** Proposta di PIANO INTEGRATO DI INTERVENTO in variante al P.G.T.

**Data** 04/03/2021 **Aggiornamento**

**Oggetto tavola:** ESTRATTO PGT VIGENTE E PGT IN VARIANTE

SCALA 1:2000



ARCH. FABRIZIO SCINETTI  
ARCH. GIANCLAUDIO TARABINI

Tel. 0341 930968 - starchandp@gmail.com - [www.starchandp.com](http://www.starchandp.com)

Via Nazionale, 22  
23823 Colico (LC)

Attorno al lago il presente disegno di proprietà dello studio  
vedeva la riproduzione di missioni non autorizzate

Attorno al legge il governo di proprietà dello  
 l'etica la produzione e di gestione non autorizzati