



PIANTA ED ARMATURE STRUTTURA "B" - ELEMENTI VERTICALI + COPERTURA

scala 1:50

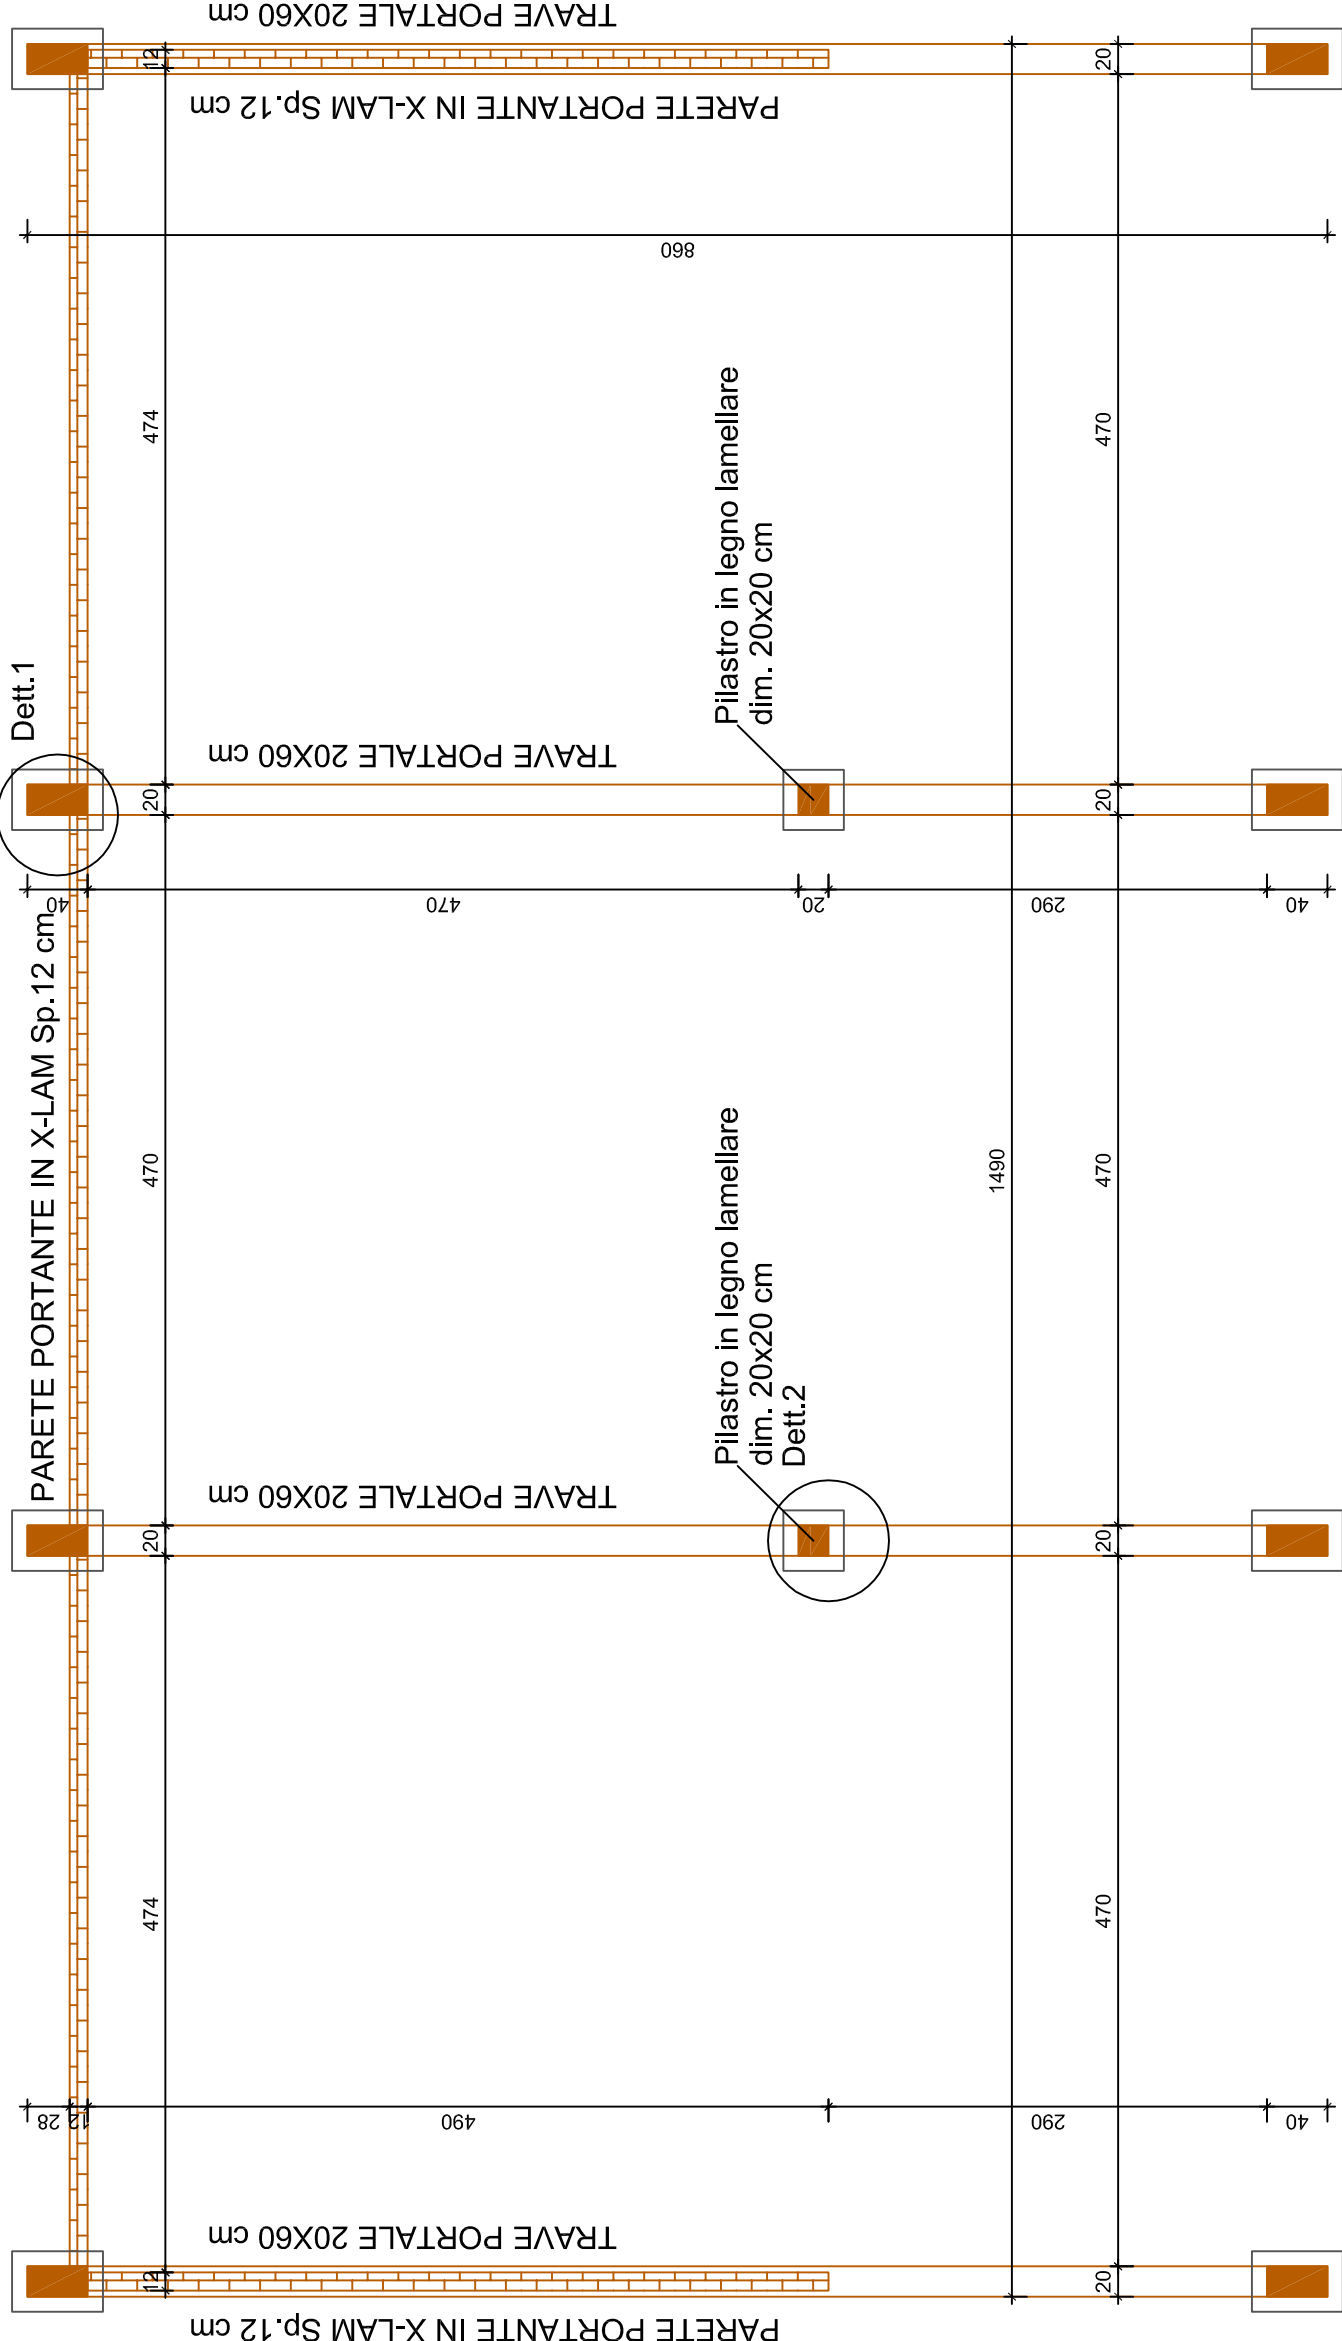


SEZIONE TIPO


PRO MEMORIA
Comparare sempre i disegni delle strutture con quelli architettonici.
In caso di discordanze interpellare la D.L.
Nei disegni è da ritenersi sempre vincolante il particolare disegnato nella scala più grande

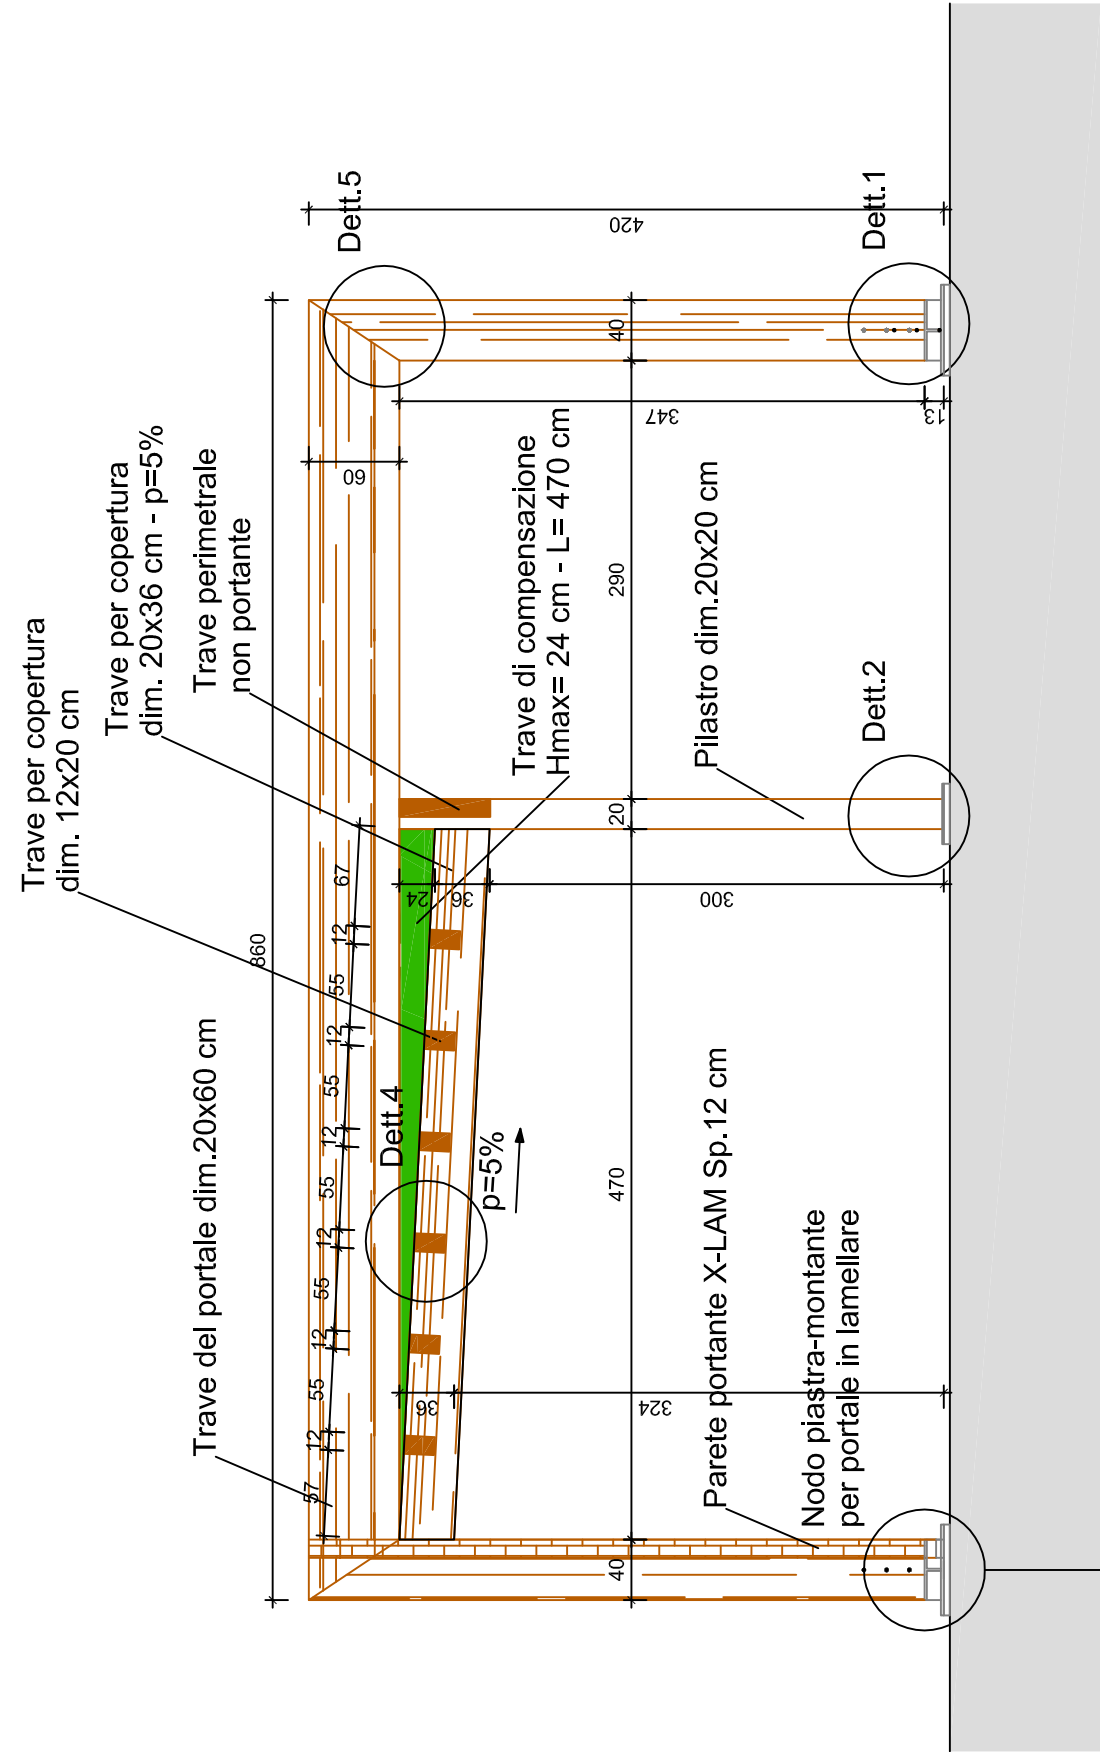

VISTA TRIDIMENSIONALE DELLA PIASTRA D'ACCIAIO PER MONTANTI - PORTALE IN LEGNO LAMELLARE

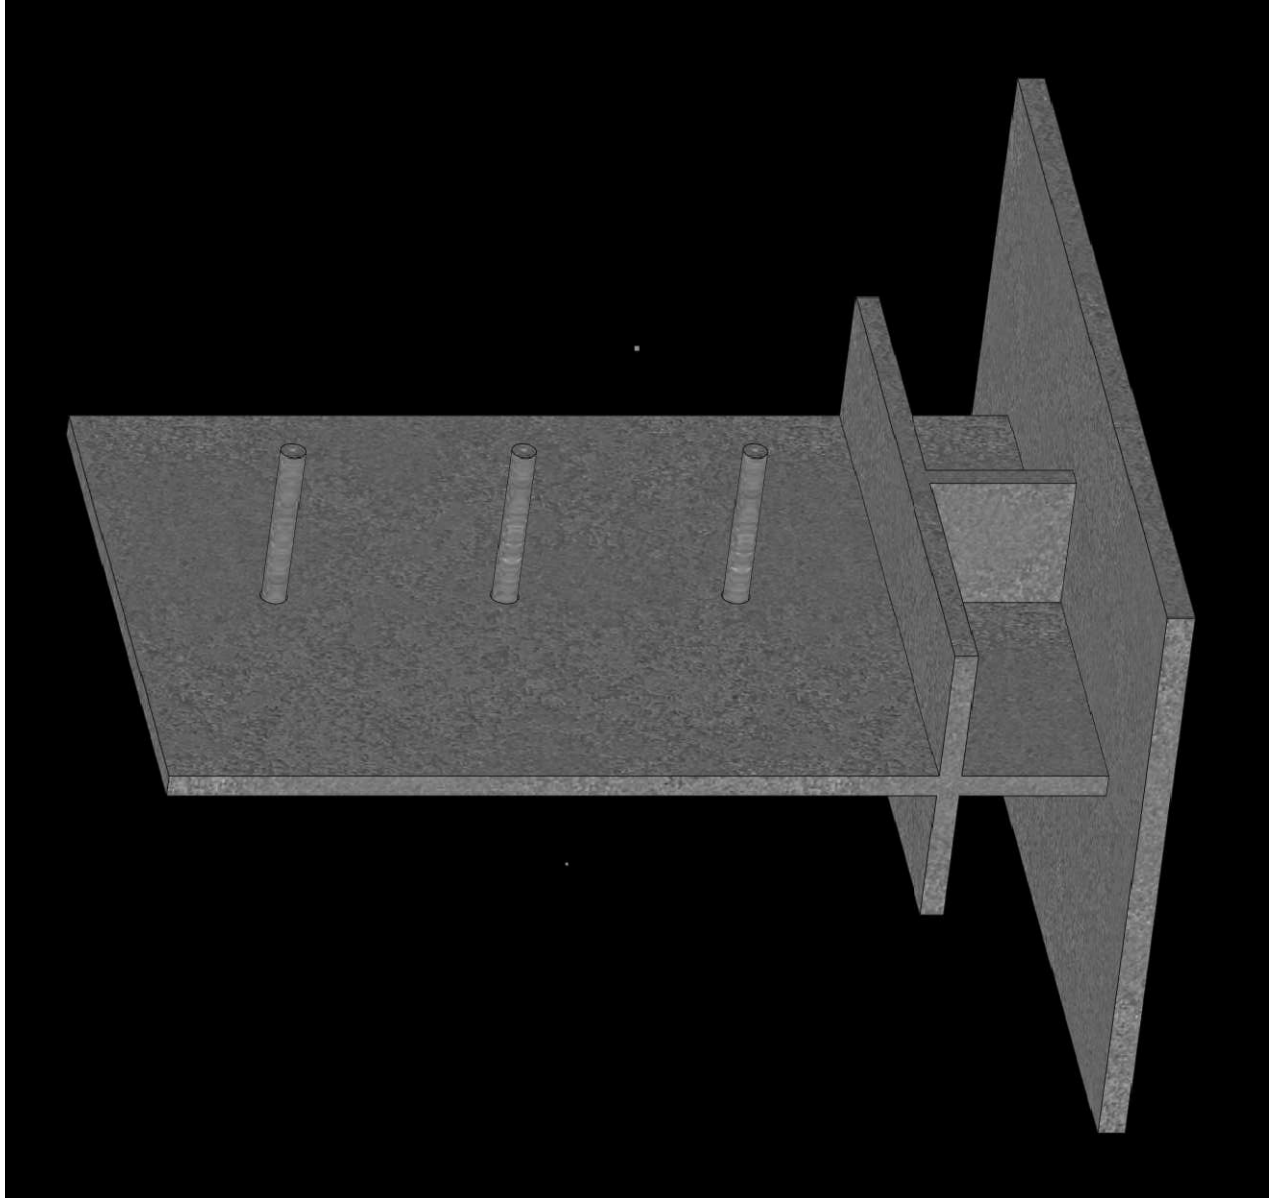


VISTA TRIDIMENSIONALE DELLA STRUTTURA IN LEGNO

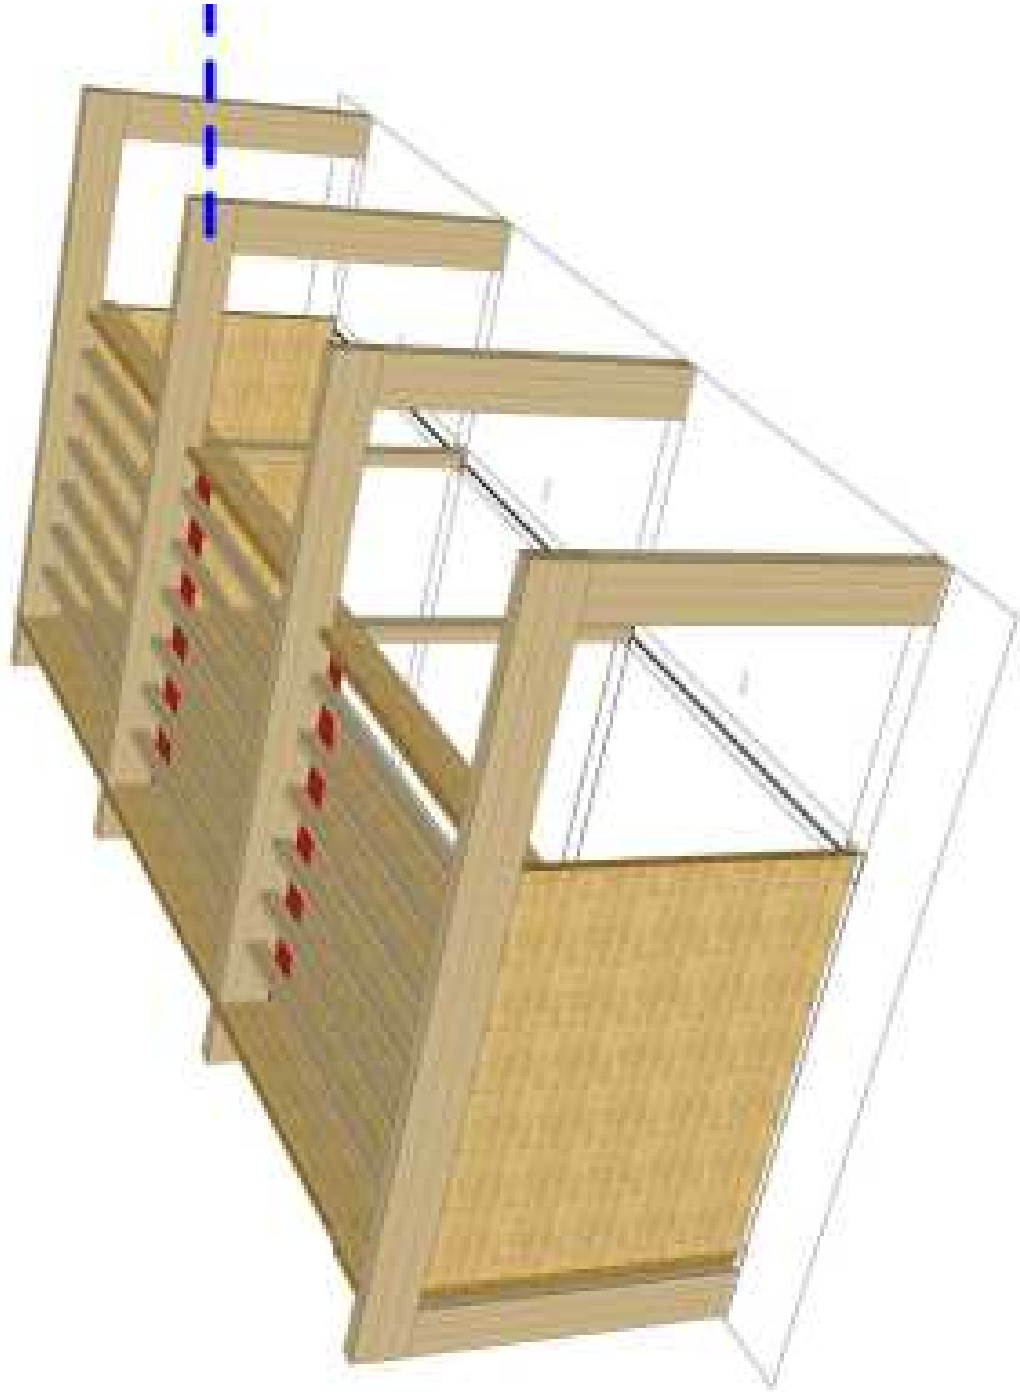

PIANTA COPERTURA

scala 1:50

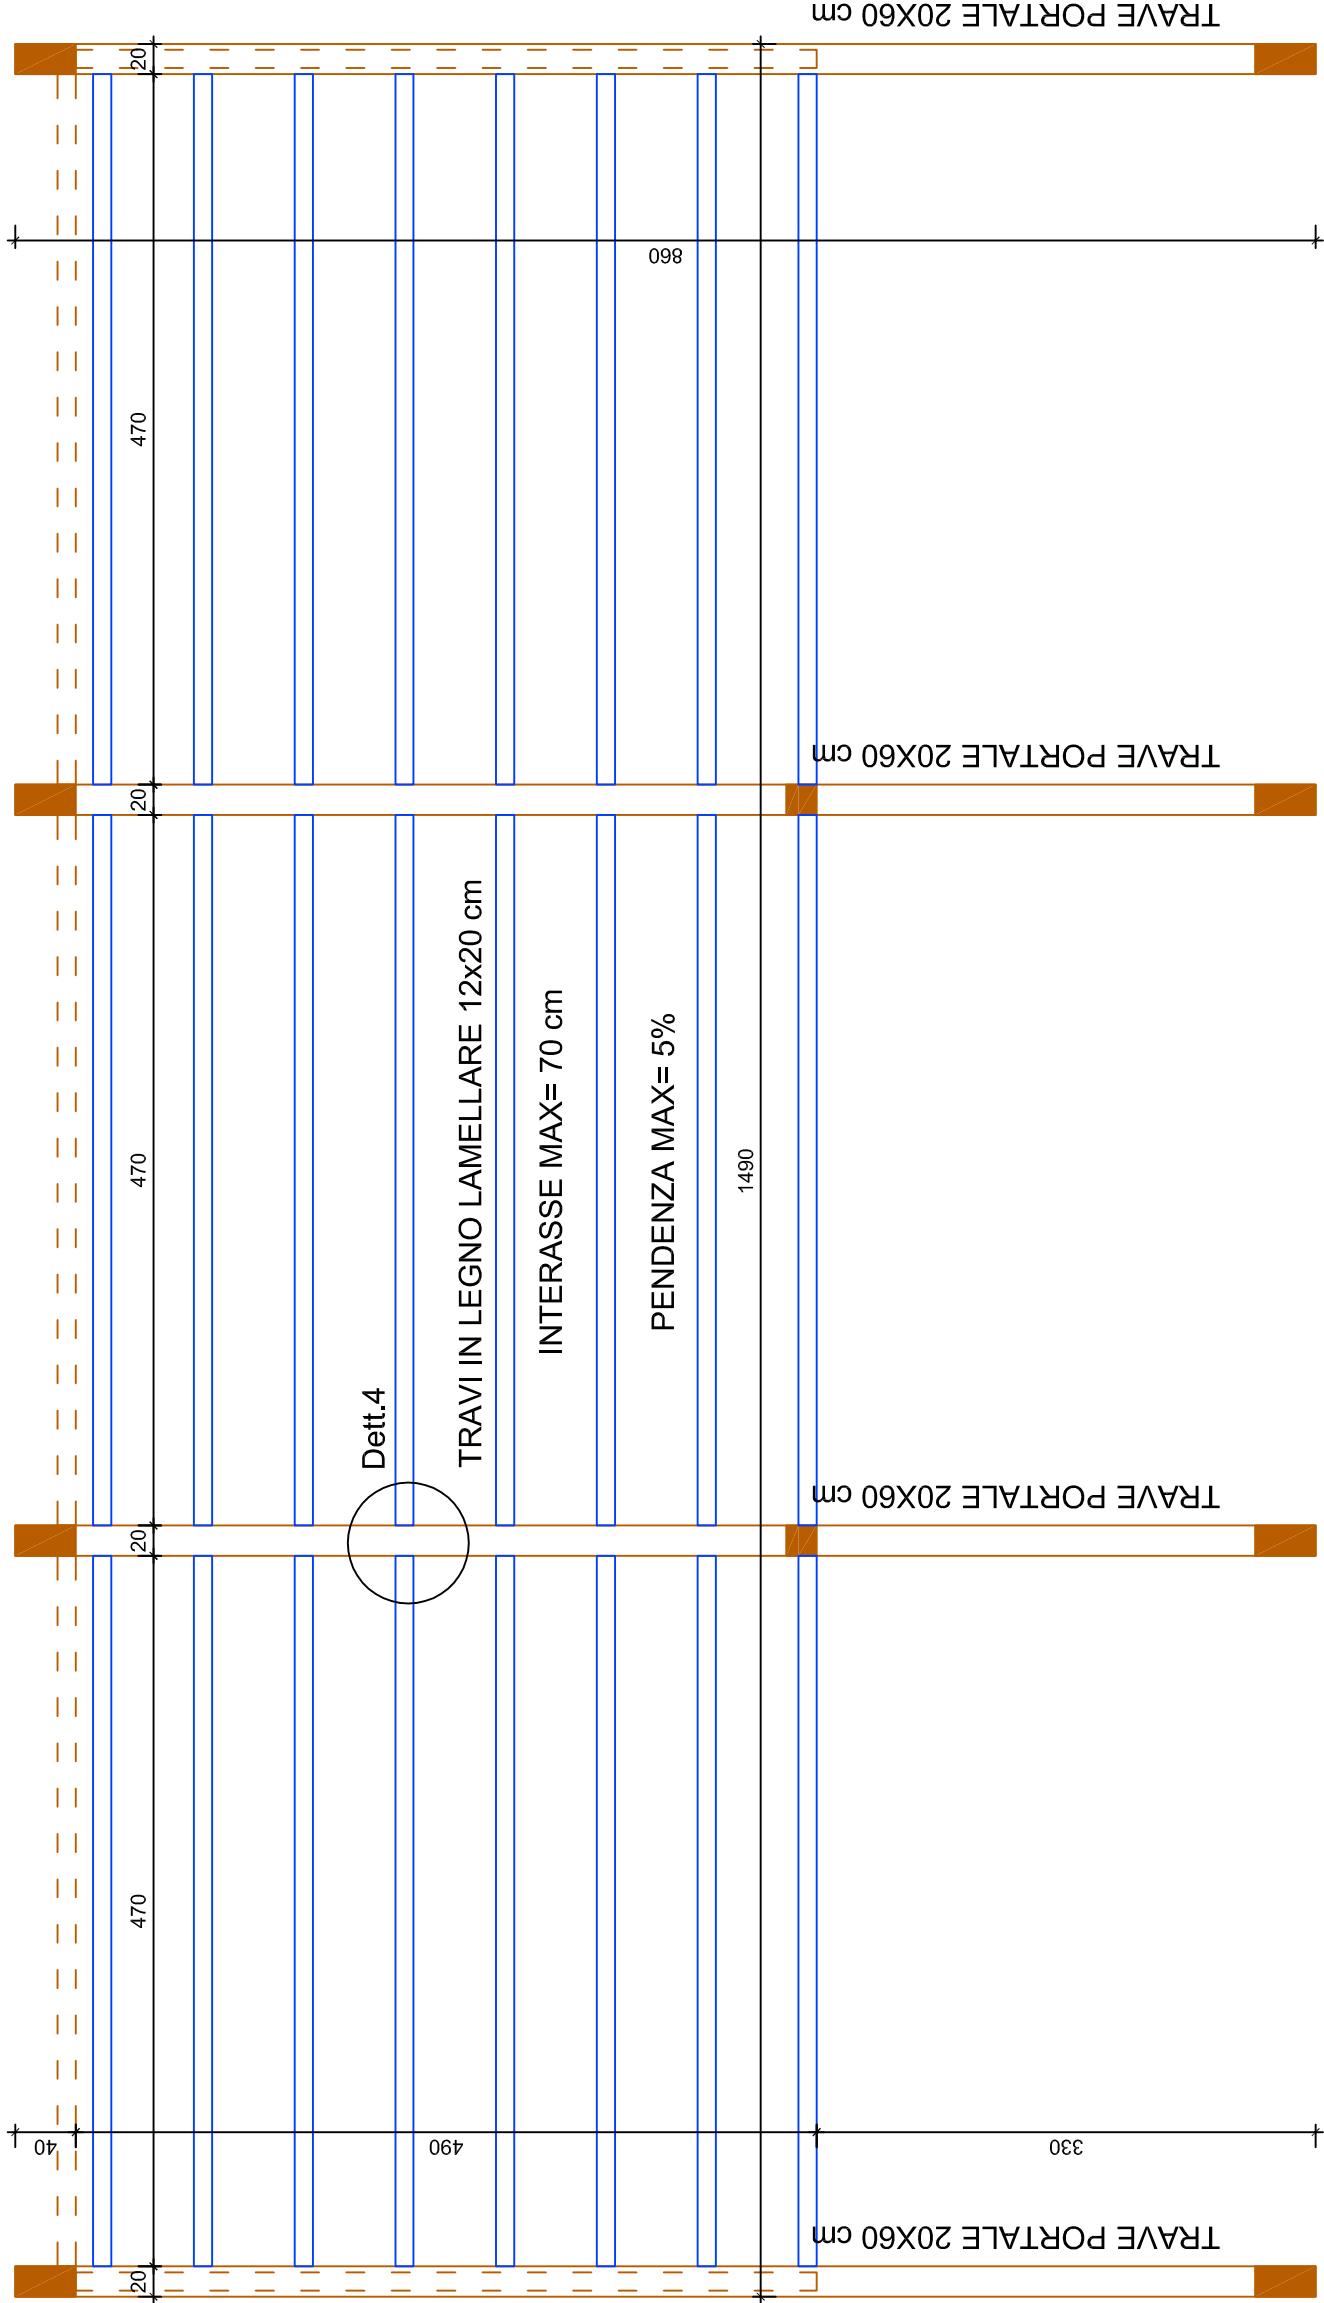


ANALISI DEI CARICHI SOLAIO copertura			
Struttura di copertura costituita da: Orditura primaria e secondaria (g1) Pacchetto di copertura (g2)			
(g1+g2)		≈1,20 kN/m2	
accidentali	q	≈1,30 kN/m2	
totale	g1+q2+q	≈2,50 kN/m2	

STRUTTURE IN LEGNO

Pannelli verticali X-LAM tipo KLH 5s 120mm
Legno lamellare in abete rosso, lamelle incollate Sp. 40mm
Classe di resistenza GL24 H
Piastre, viti e bulloneria in acciaio S235
Viti per travi lamellari tipo WS 7x193mm

INQUADRAMENTO SU PLANIMETRIA DI INTERVENTO

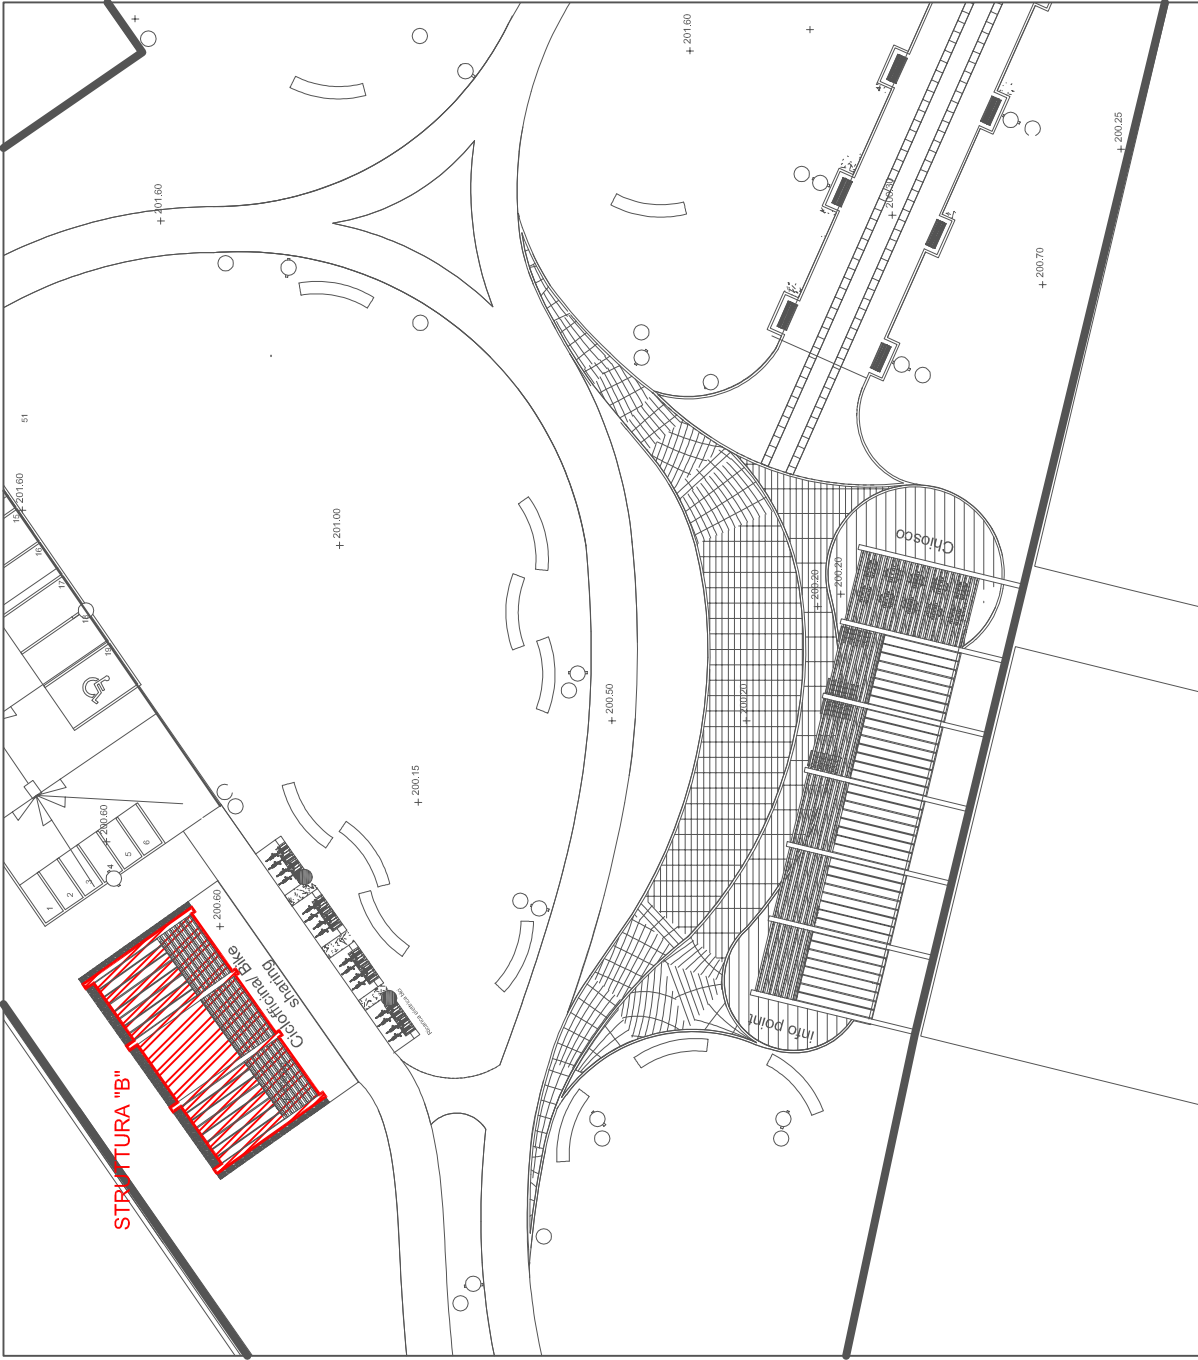

STUDIO SASSELLA E CROSO ASSOCIATI

STUDIO SASSELLA E CROSO ASSOCIATI
Arch. Claudio Crosio - Ing. Alex Pellegatta
Viale Selveio 118 - 22017 Morbegno (SO) - Tel. 0342/051013 Fax 0342/051410
email: info@sassellacrosioassociati.it - PEC: claudio.crosio@archworlpec.it

RIQUALIFICAZIONE DELL'AREA "EX CARBONI"
PROGETTO ESECUTIVO

ELABORATI:	STRUTTURA B ELEMENTI VERTICALI + COPERTURA	DATA: SETTEMBRE 2019
SCALA:	1:50	TAV.: 2B
COMMITTENTE:	COMUNE DI COLICO Piazza V Alpini - 23823 Colico (LC)	
COMUNE:	COLICO (LC)	