

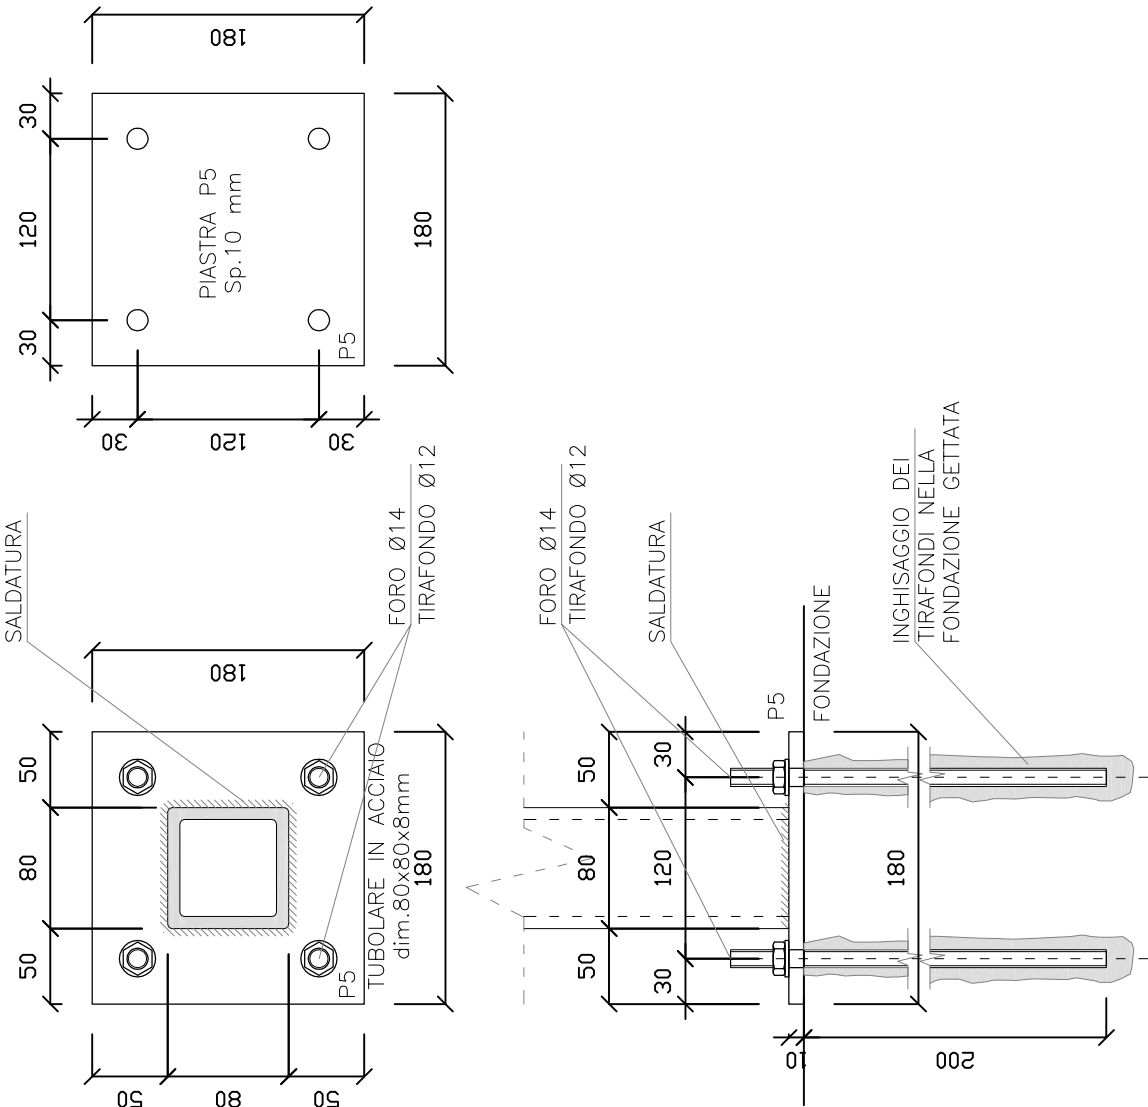
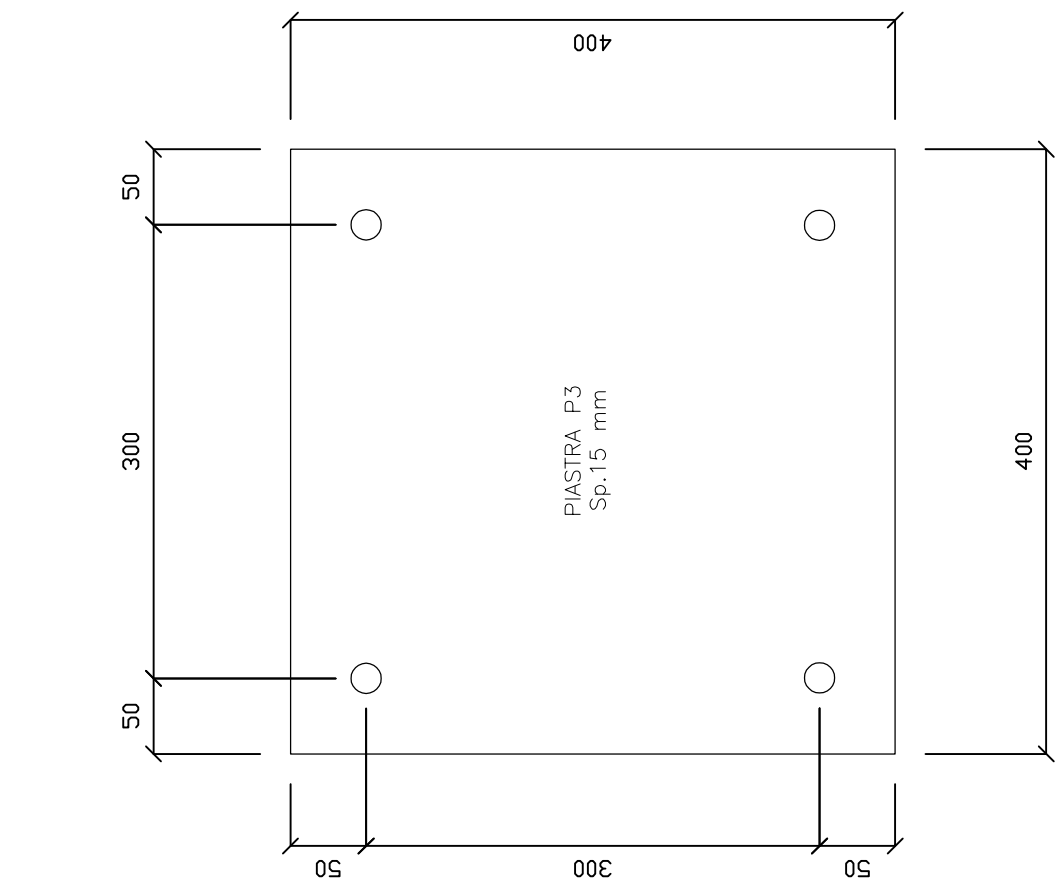
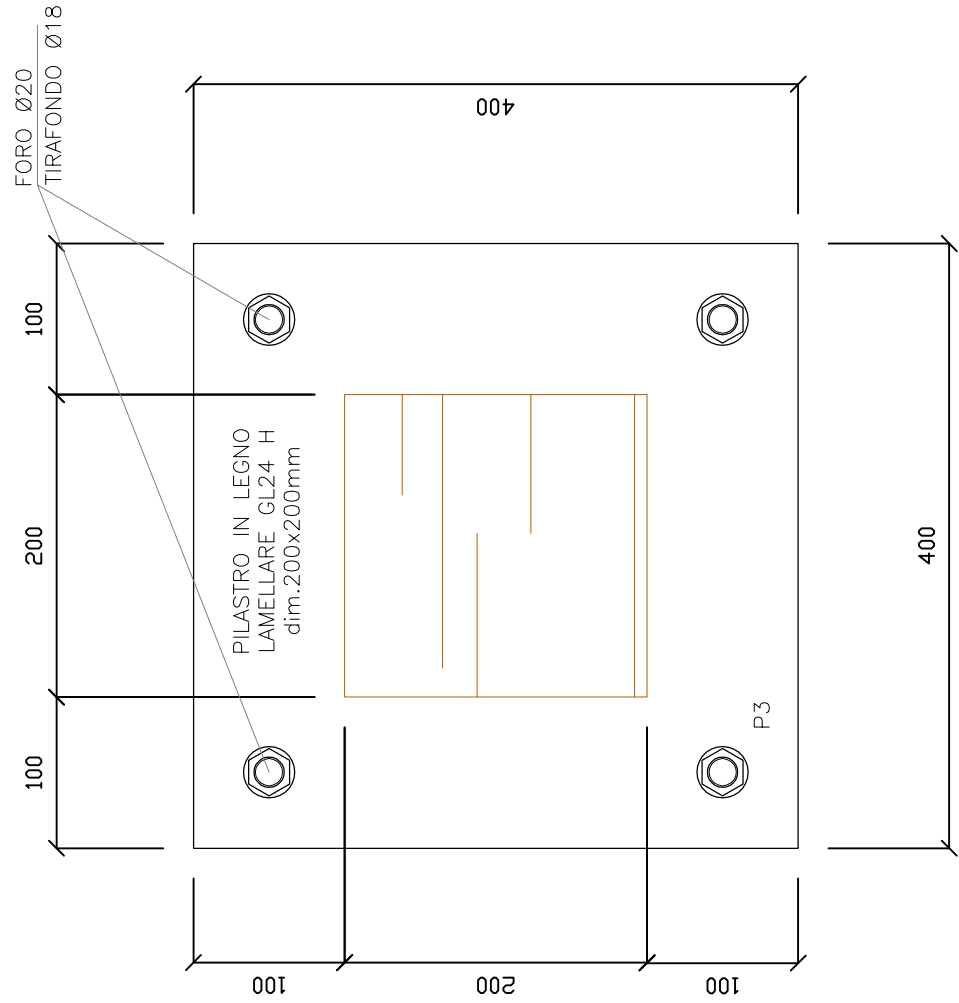
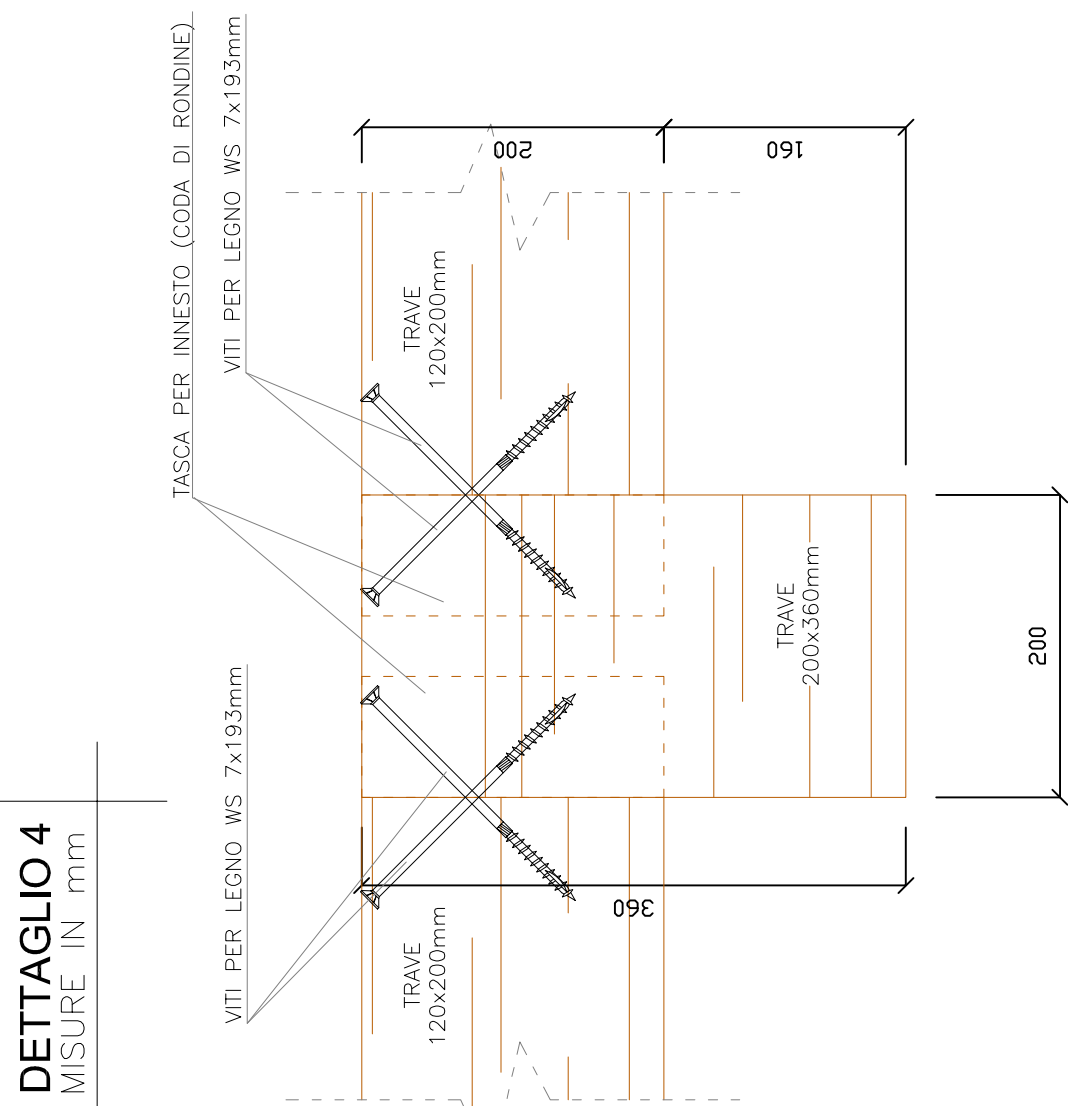


DETTAGLIO 2  
MISURE IN mm

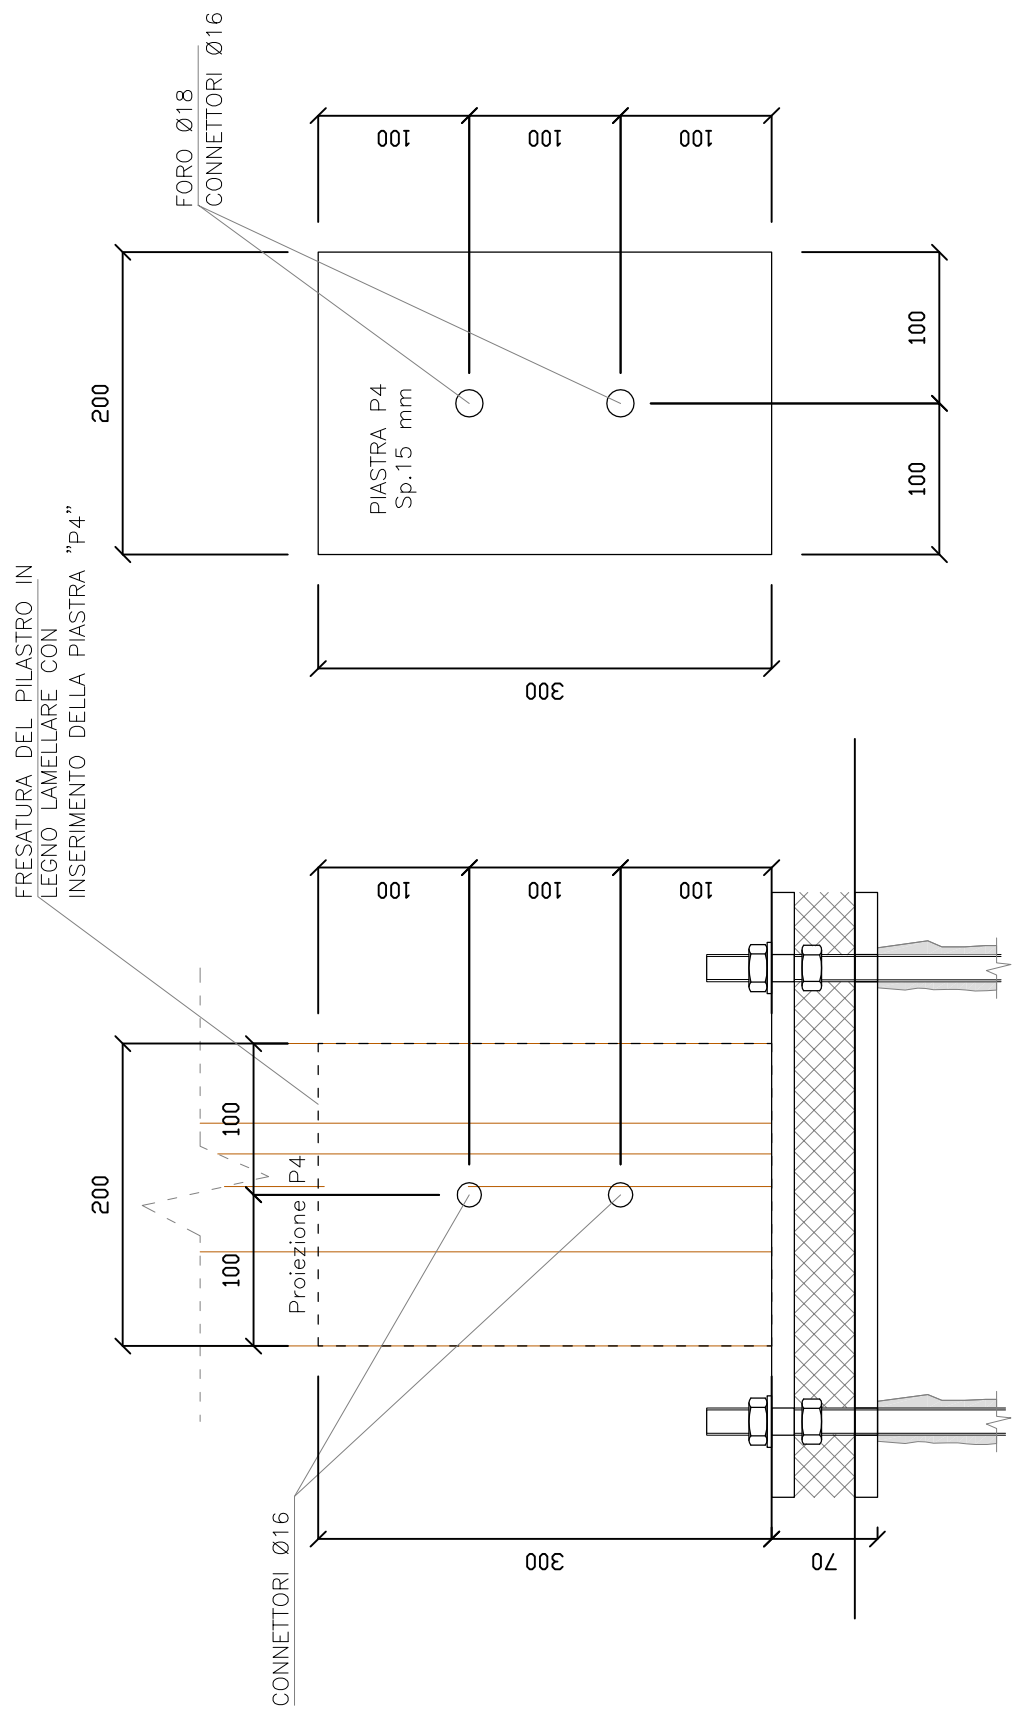

DETTAGLIO 3  
MISURE IN mm

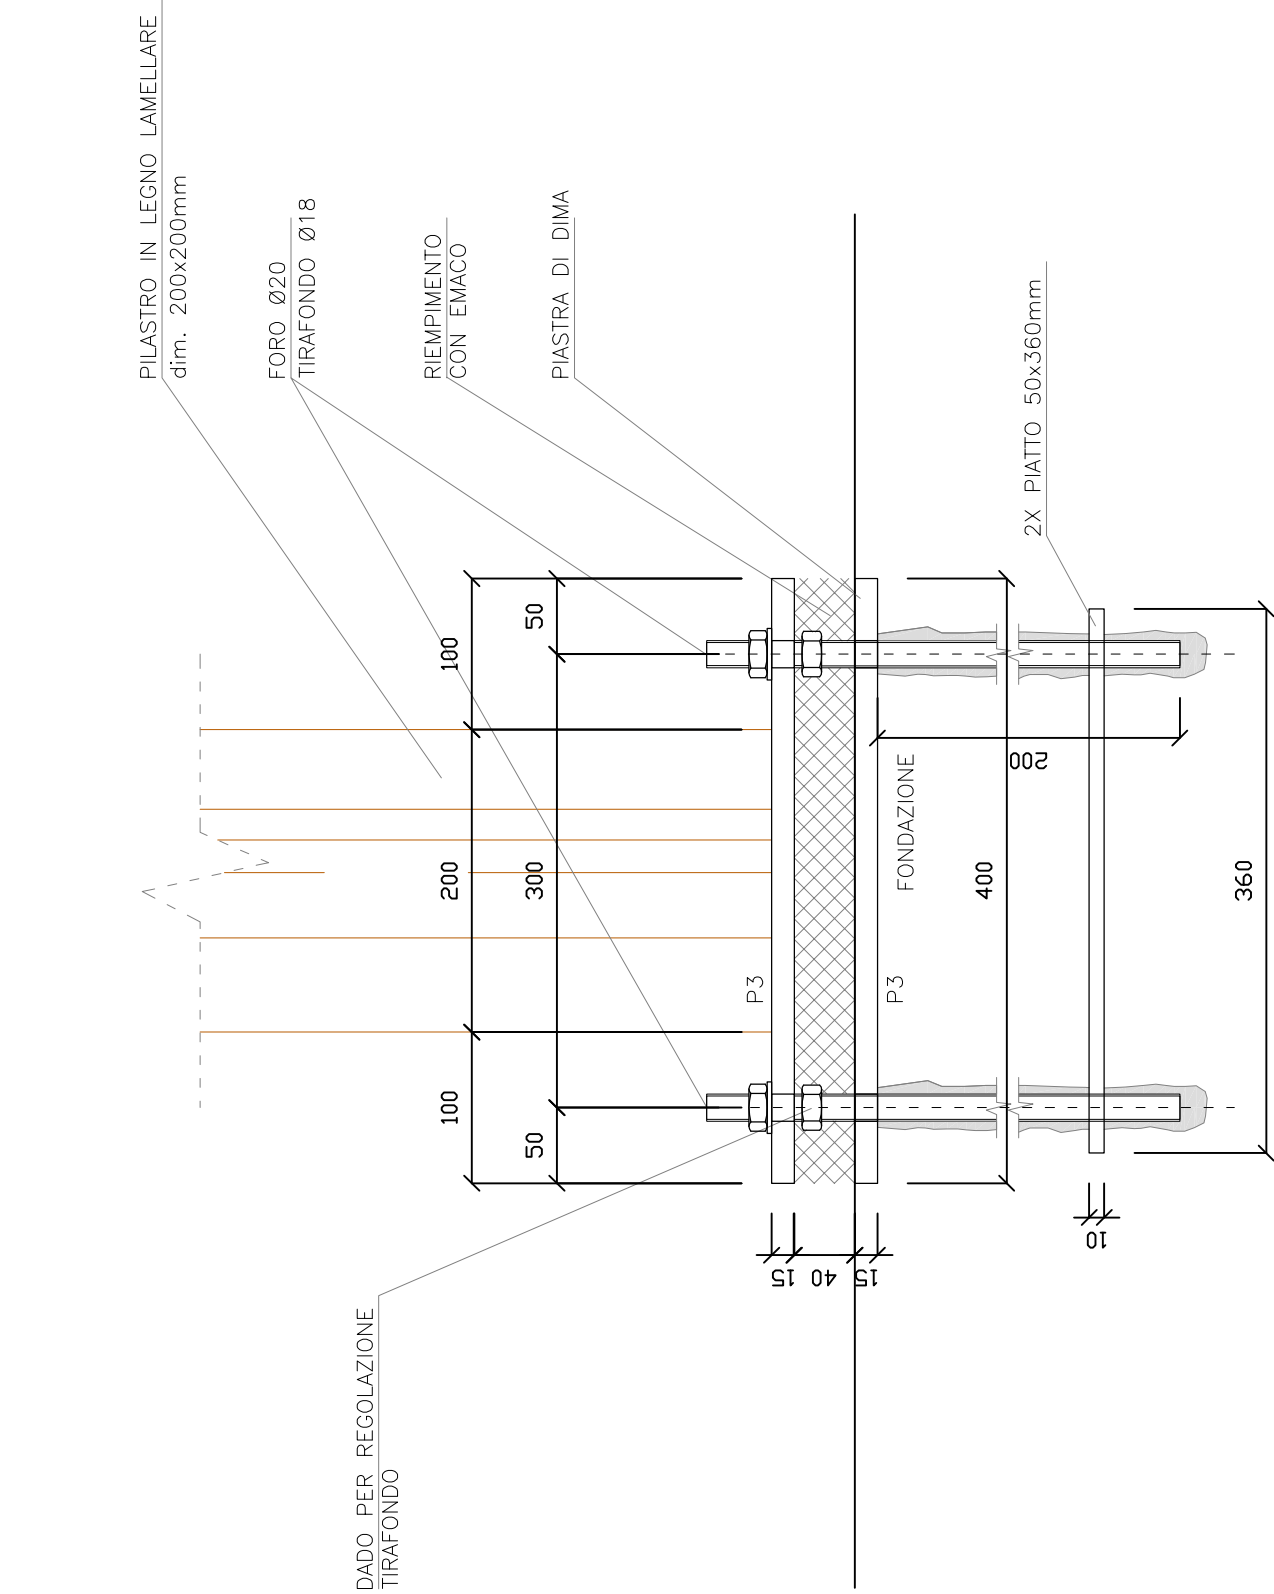

DETTAGLIO 4  
MISURE IN mm

# PROGETTO STRUTTURALE



STUDIO SASSELLA E CROSIO ASSOCIATI  
Arch. Claudio Crosio - Ing. Alex Pellegatta  
Viale Stelvio 118 - 23017 Morbegno (So) - Tel. 0342/051013 Fax 0342.051410  
email: [info@sassellaecrosioassociati.it](mailto:info@sassellaecrosioassociati.it) - PEC: [claudio.crosio@archiworldbec.it](mailto:claudio.crosio@archiworldbec.it)

# RIQUALIFICAZIONE DELL'AREA "EX CARIBONI" PROGETTO ESECUTIVO

ELABORATI: **PARTICOLARI COSTRUTTIVI  
STRUTTURA LEGNO-ACCIAIO**

SCALA: 1:5

3B

TAV.:

COMMITTENTE: **COMUNE DI COLICO**  
**Piazza V Alpini - 23823 Colico (LC)**

COMUNE: COLICO (LC)

STUDIO TECNICO  
Arch. CLAUDIO CROSIO  
Ing. ALEX PELLEGGATTA