


MISURE IN mm

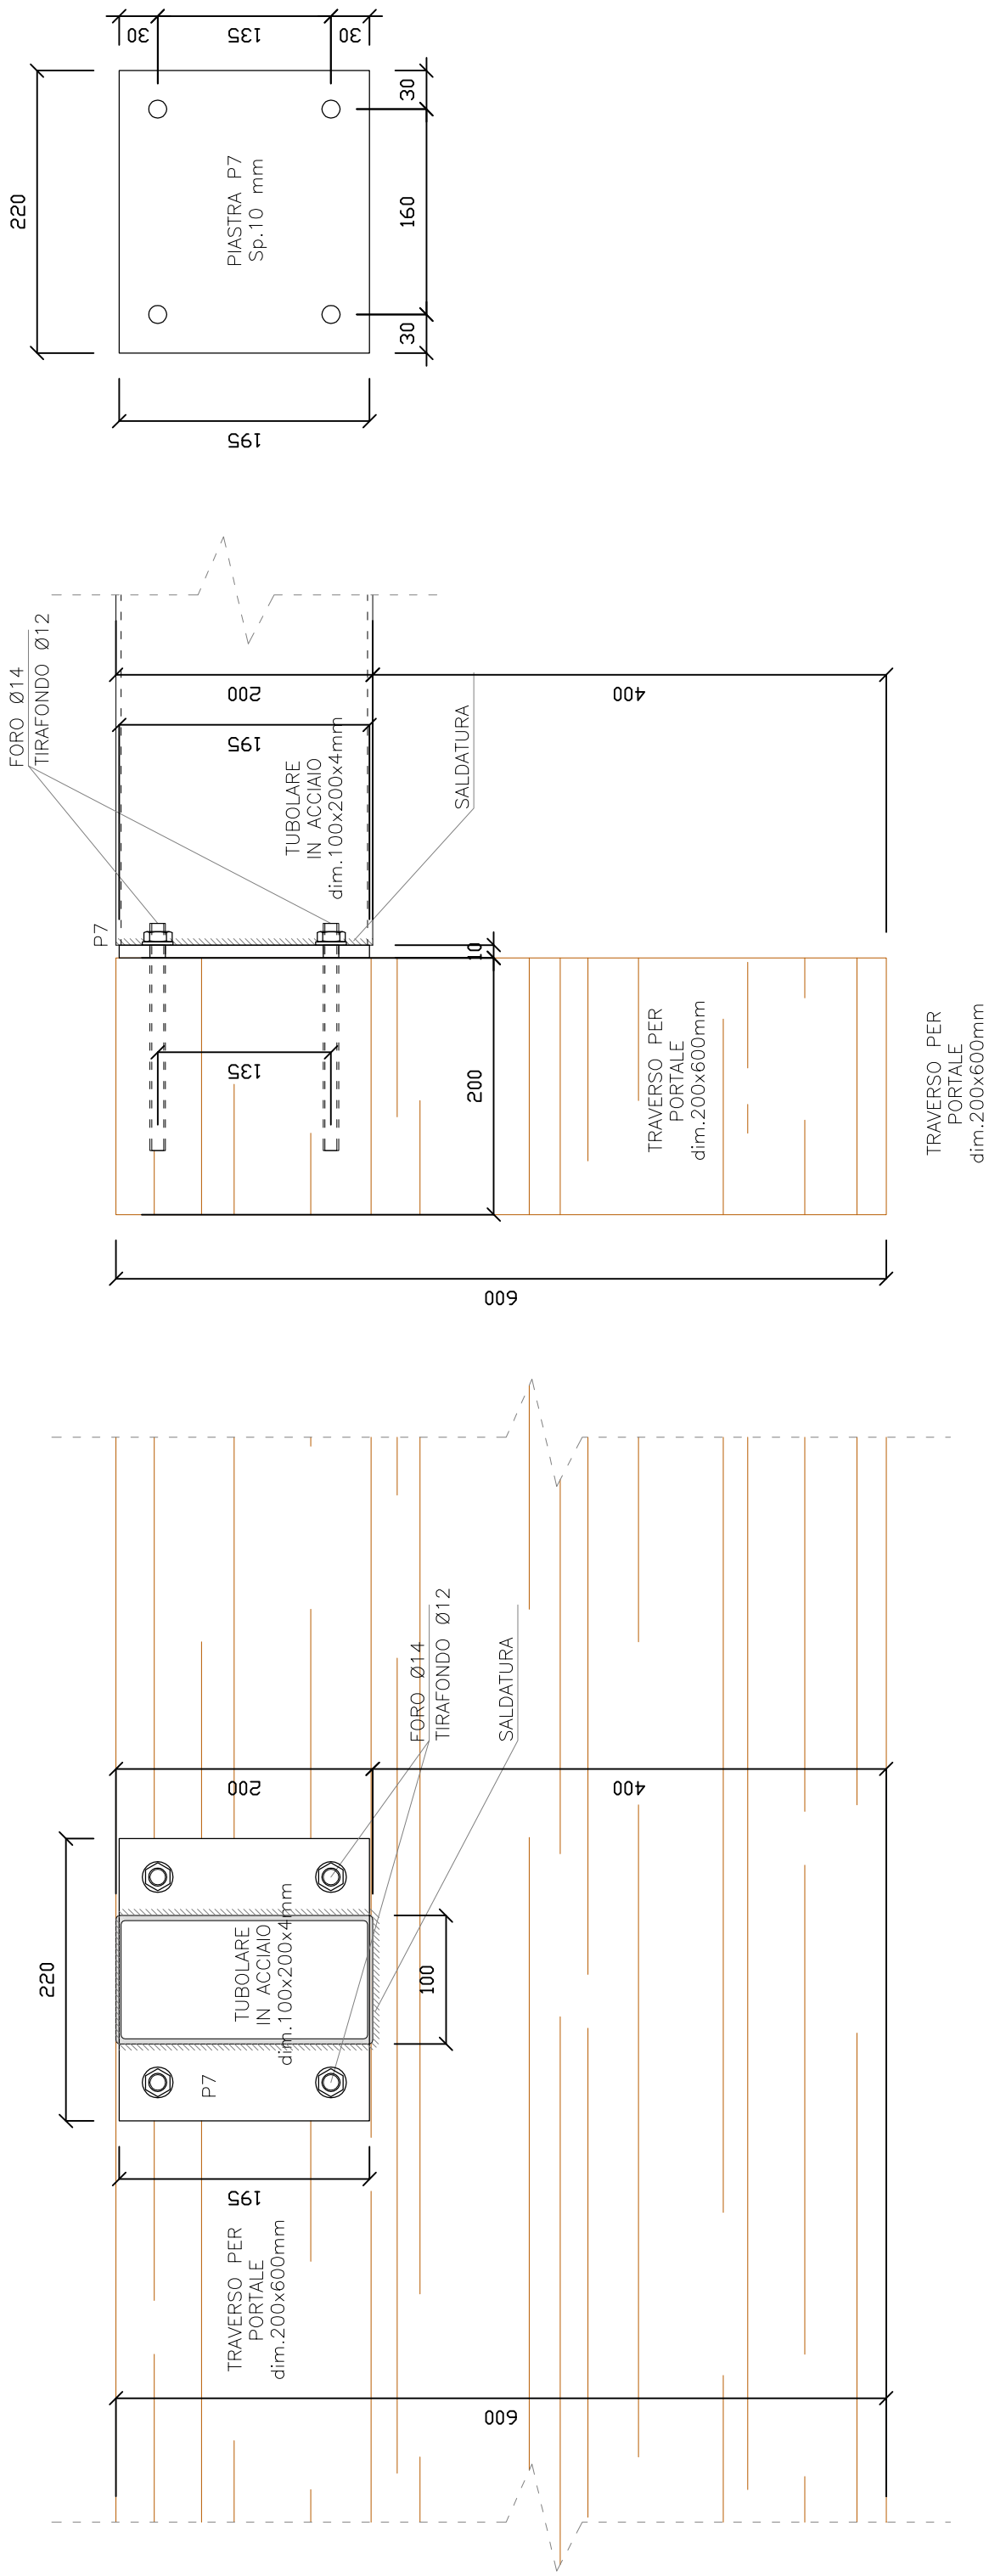

STUDIO SASSELLA E CROSIO ASSOCIATI

PROGETTO STRUTTURALE



STUDIO SASSELLA E CROSIO ASSOCIATI
Arch. Claudio Crosio - Ing. Alex Pellegatta
Viale Stelvio 118 - 23017 Morbegno (So) - Tel. 0342/051013 Fax 0342.051410
email: info@sassellacrosoassociati.it - PEC: claudio.crosio@archiworldpec.it

RIQUALIFICAZIONE DELL'AREA "EX CARIBONI" PROGETTO ESECUTIVO

ELABORATI: PARTICOLARI COSTRUTTIVI STRUTTURA LEGNO-ACCIAIO	DATA: SETTEMBRE 2019
SCALA: 1:5	TAV.: 3D
COMMITTENTE: COMUNE DI COLICO Piazza V Alpini - 23823 Colico (LC)	
COMUNE: COLICO (LC)	