



PIANTA ED ARMATURE STRUTTURA "A" - ELEMENTI VERTICALI + COPERTURA

scala 1:50

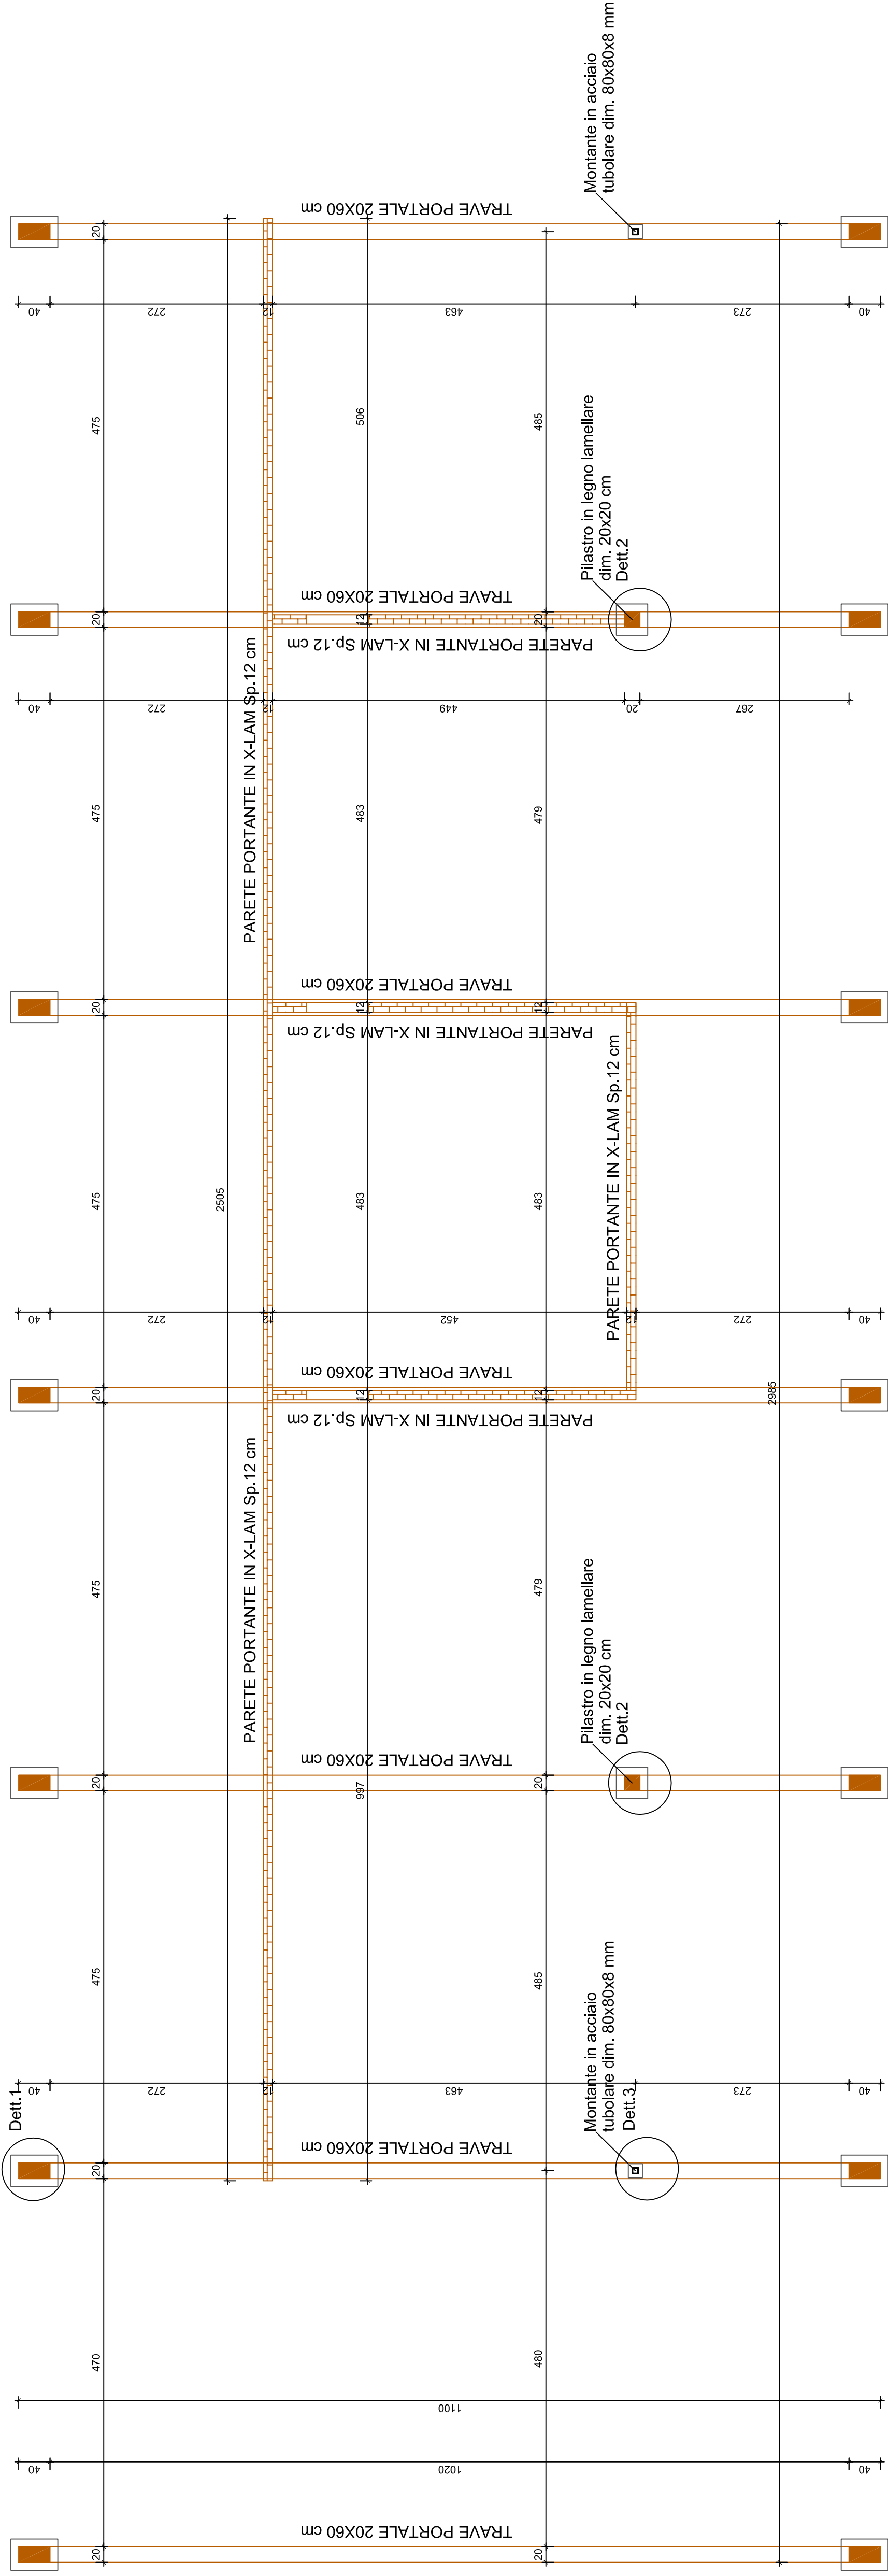


PIANTA COPERTURA


scala 1:50

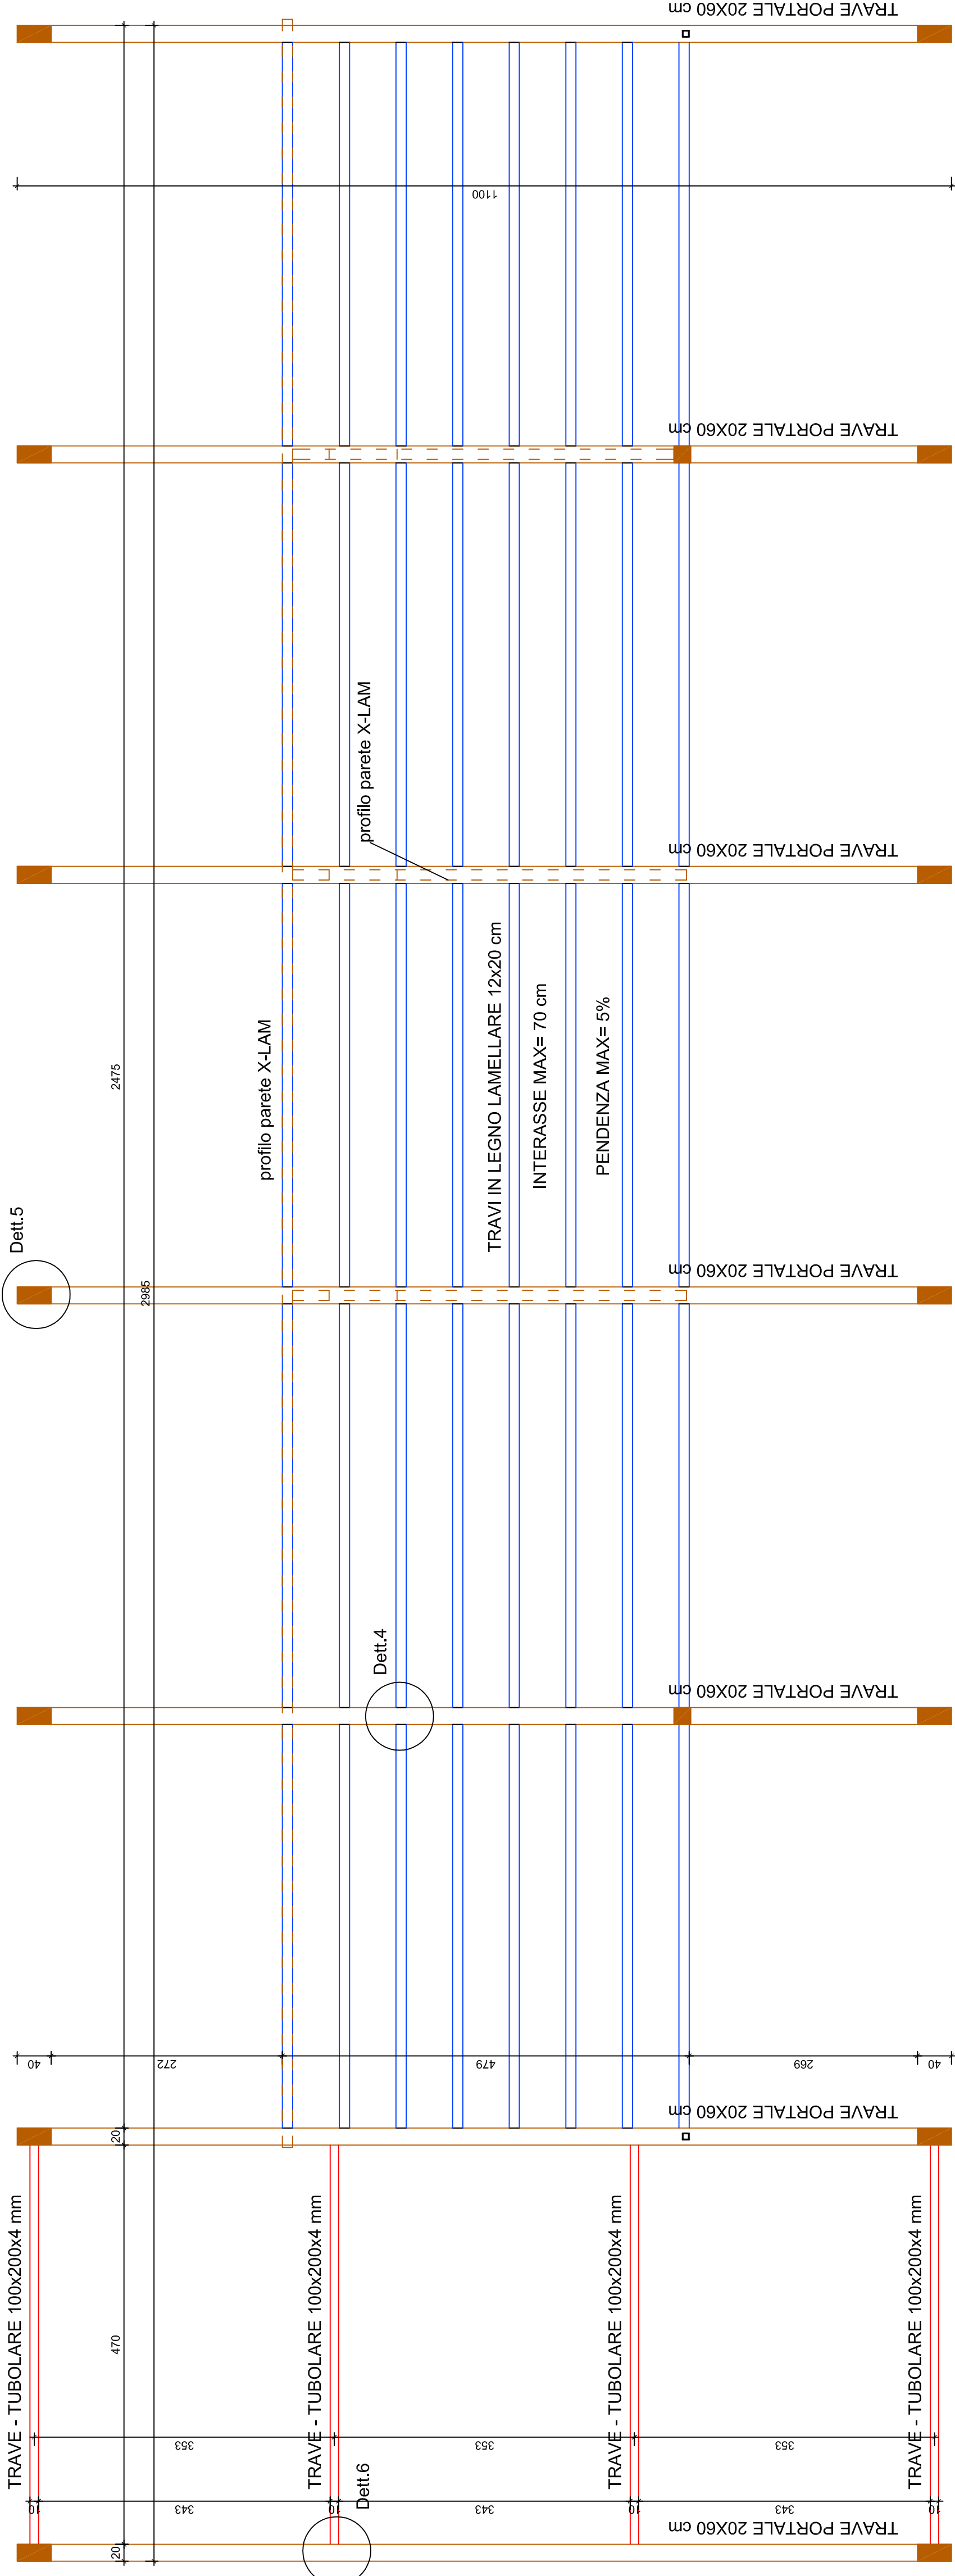


SEZIONE TIPO

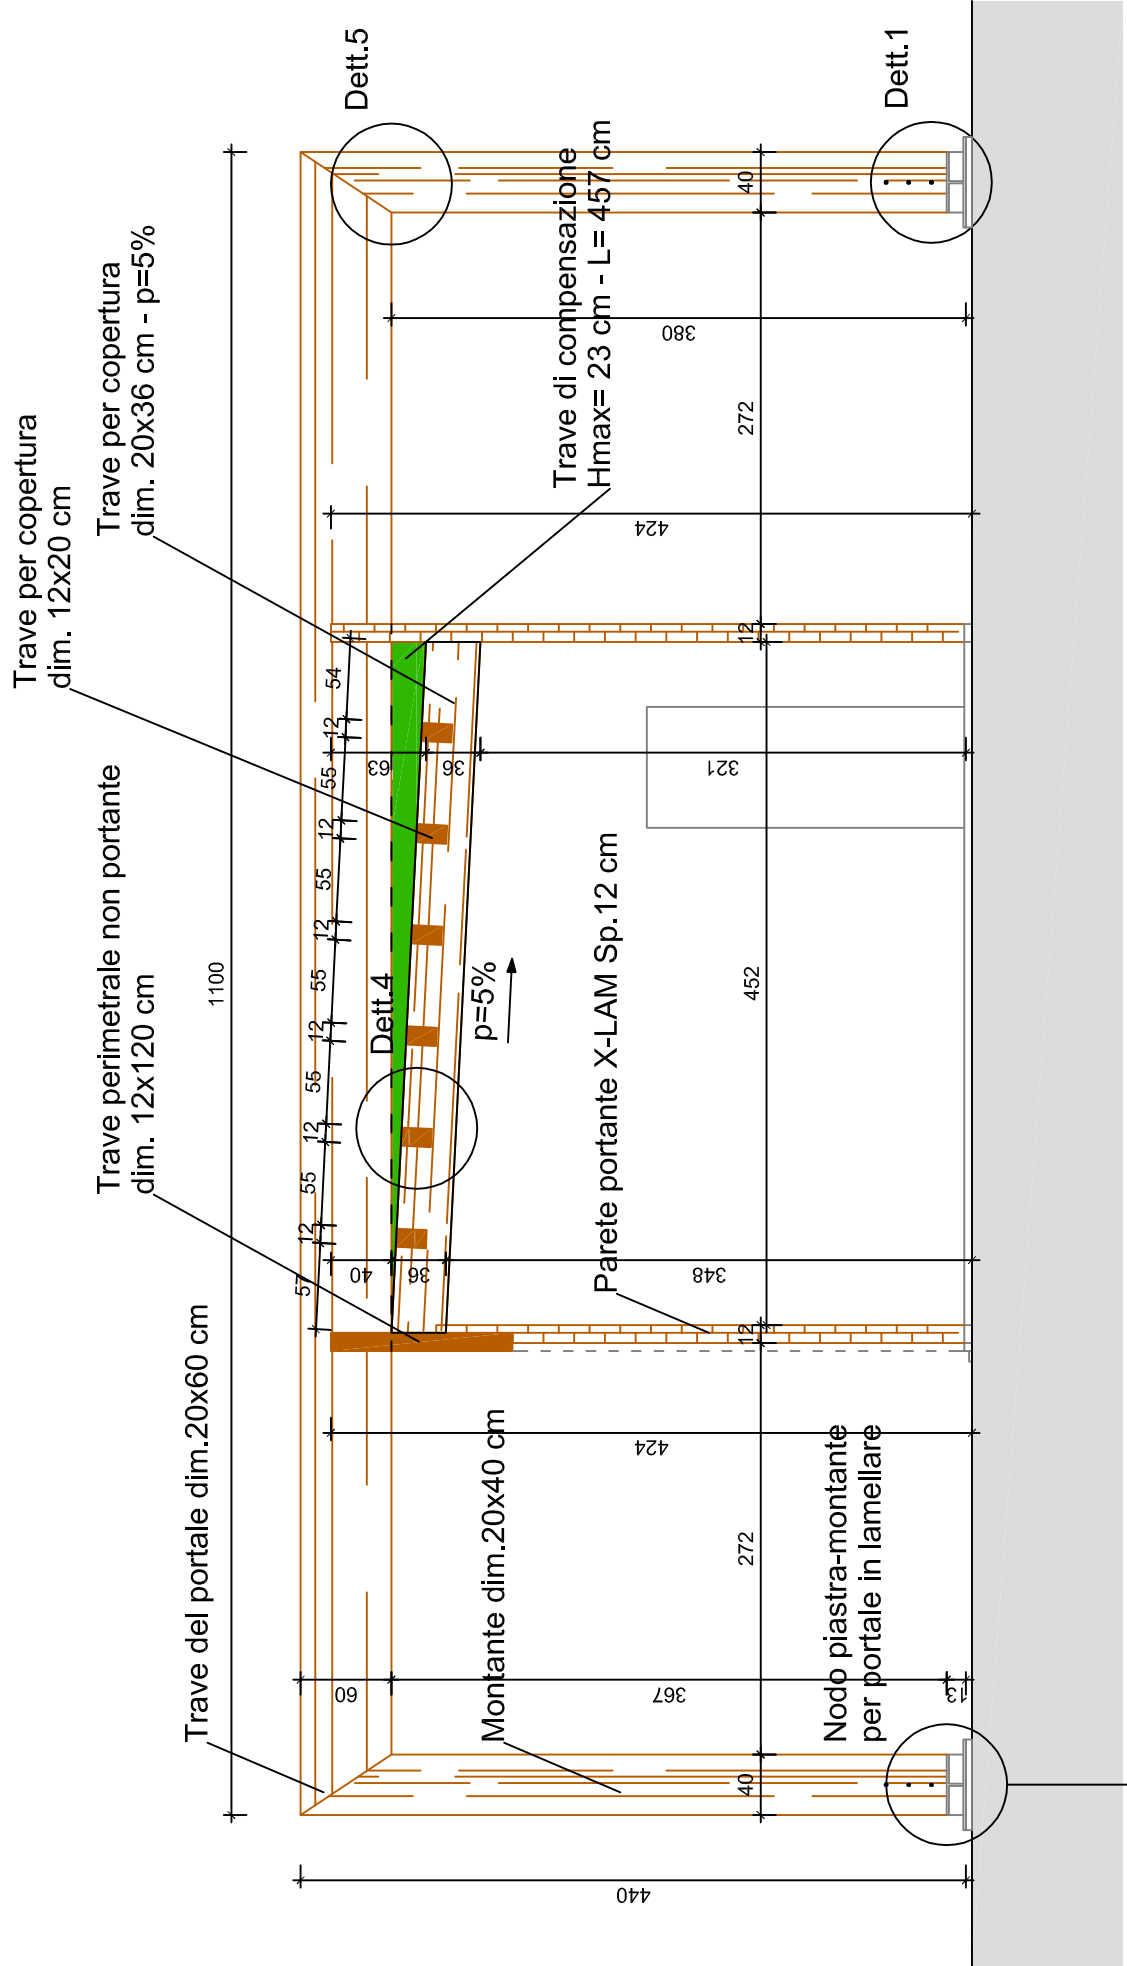

VISTA TRIDIMENSIONALE DELLA PIASTRA D'ACCIAIO PER MONTANTI - PORTALE IN LEGNO LAMELLARE

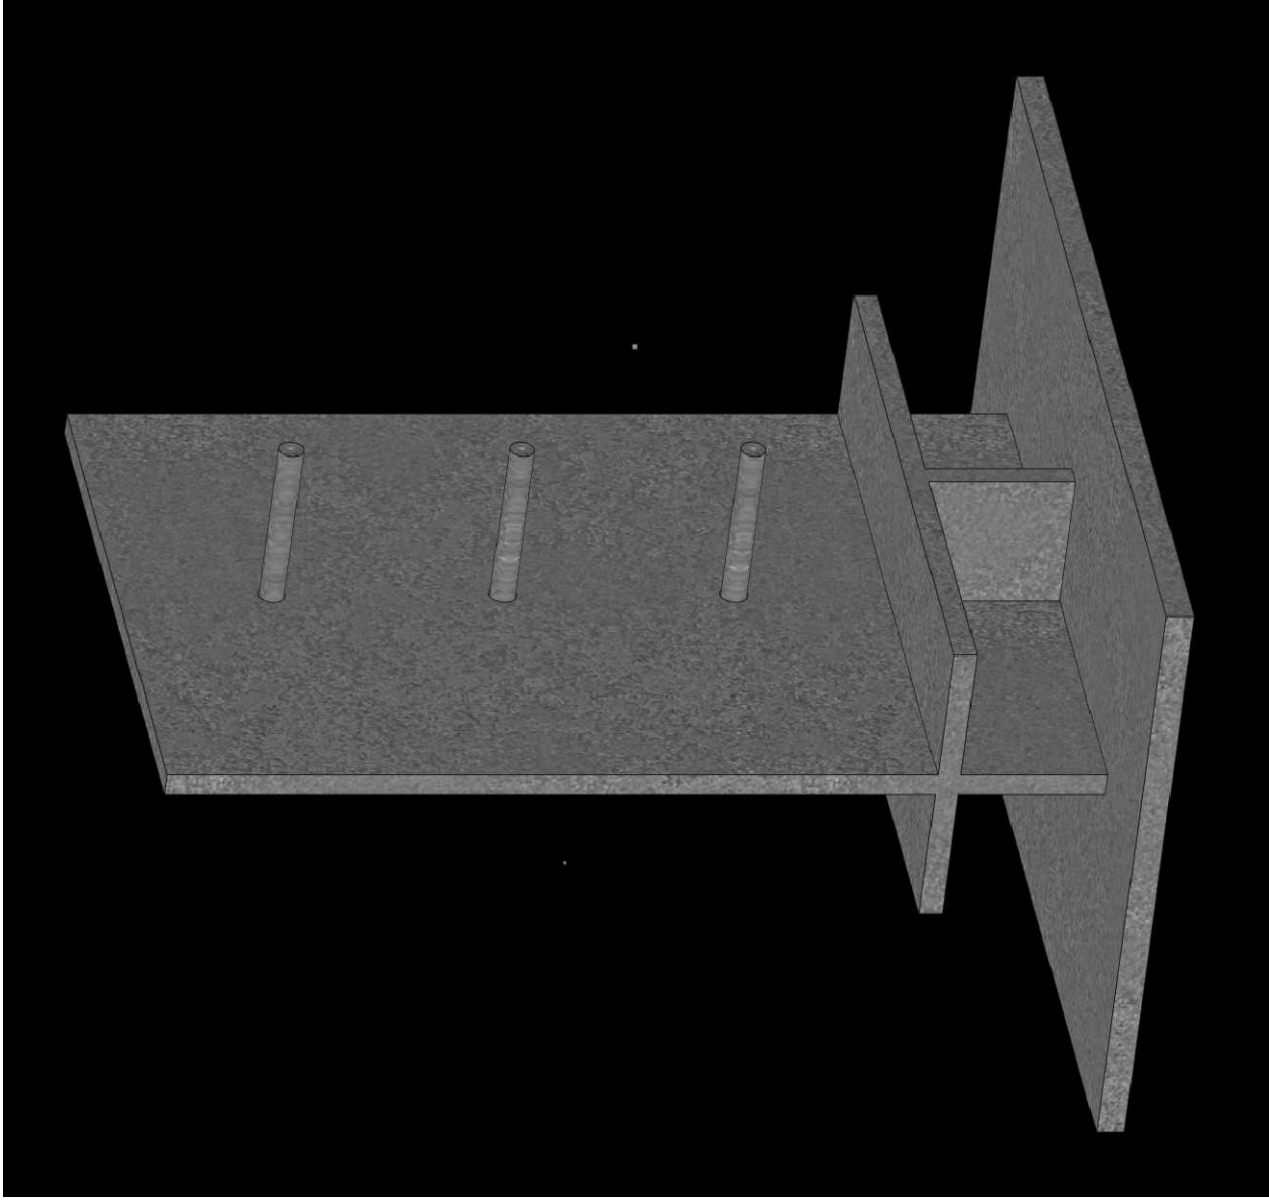

VISTA TRIDIMENSIONALE DELLA STRUTTURA IN LEGNO

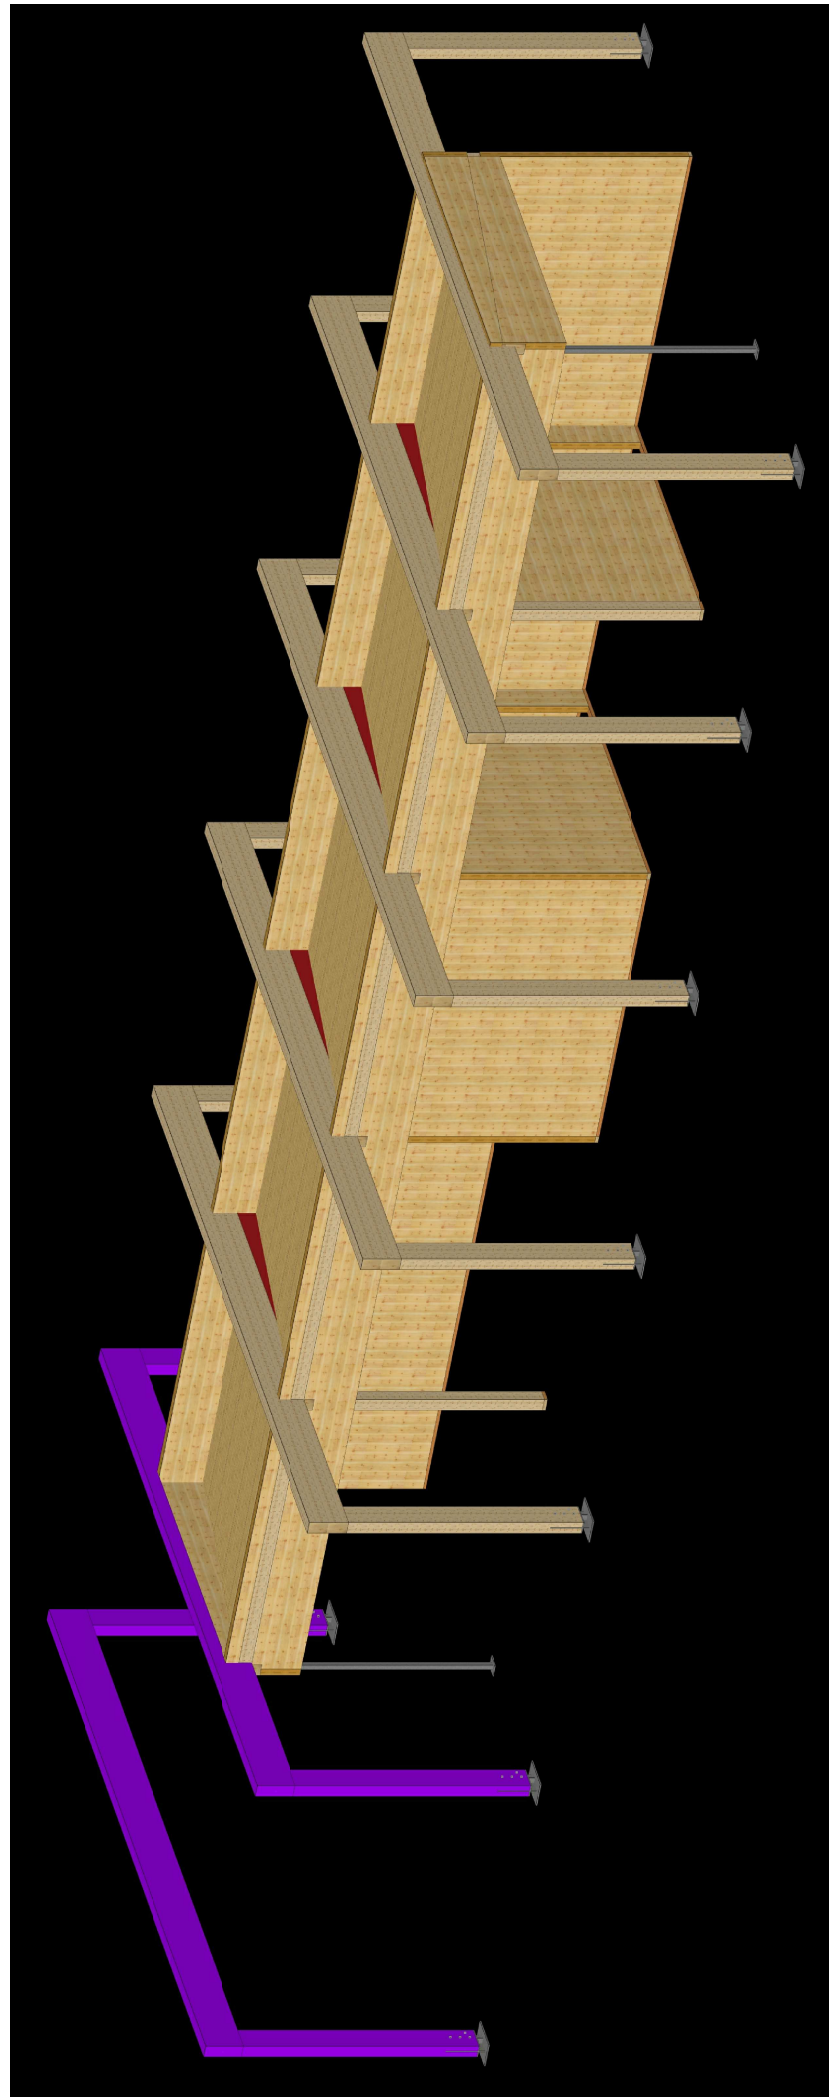


PRO MEMORIA
Confrontare sempre i disegni delle strutture con quelli architettonici.
In caso di discordanze interpellare la D.L.
Nel disegno è da ritenersi sempre vincolante il particolare disegnato nella scala più grande

ANALISI DEI CARICHI SOLAIO copertura	
Struttura di copertura costituita da: Orditura primaria e secondaria (g1) Pacchetto di copertura (g2)	
(g1+g2)	=1,20 kNm/2
accidentali	q =1,30 kNm/2
totale	g1+g2+q =2,50 kNm/2


STRUTTURE IN LEGNO

Pannelli verticali X-LAM tipo K LH 5s 120mm
Legno lamellare in abete rosso, lamelle incollate Sp. 40mm
Classe di resistenza GL24 H
Piastre, viti e bulloneria in acciaio S235
Viti per travi lamellari tipo VS 7x 193mm

INQUADRAMENTO SU PLANIMETRIA DI INTERVENTO

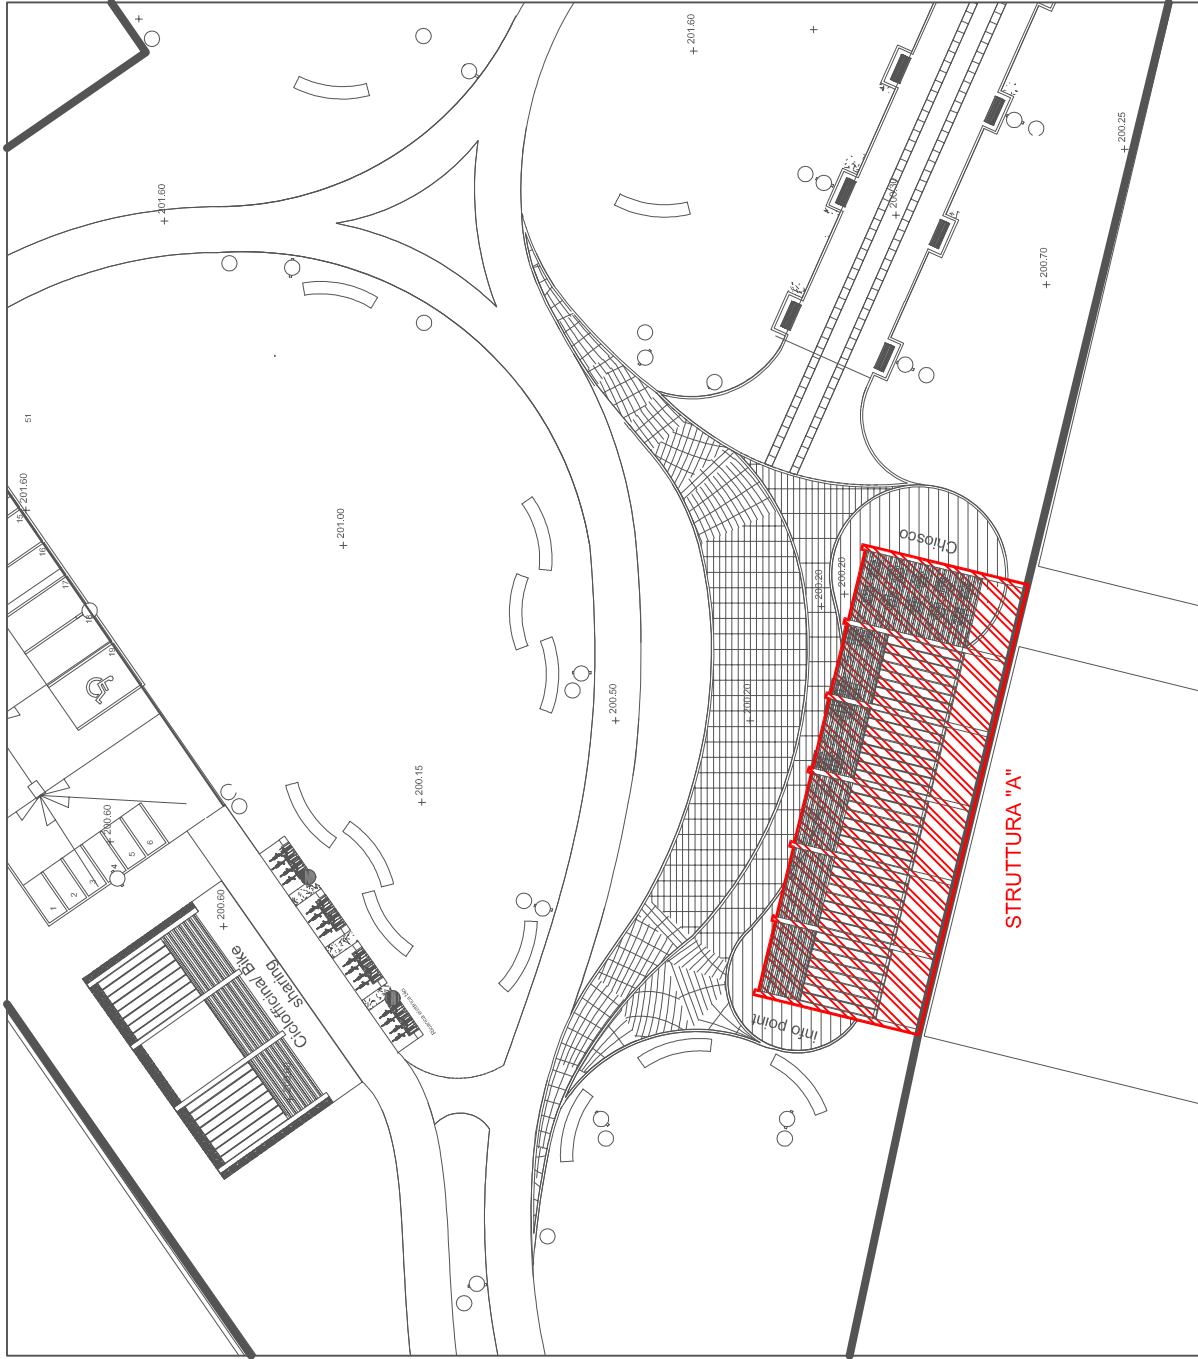

STUDIO SASSELLA E CROSIO ASSOCIATI

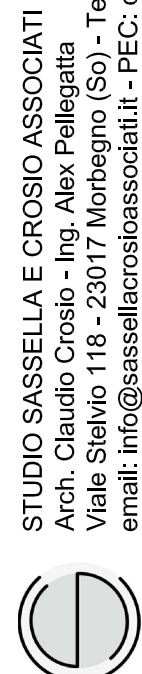

STUDIO SASSELLA E CROSIO ASSOCIATI
Arch. Claudio Crosio - Ing. Alex Pallagasta
Viale Stelio 118 - 23017 Montebello (So) - Tel. 0342/051019 Fax 0342/051410
email: info@sassellaecrosioassociati.it - P.E.C. claudio.crosio@archworkproject.it

PROGETTO STRUTTURALE

RIQUALIFICAZIONE DELL'AREA "EX CARIBONI"
PROGETTO ESECUTIVO

ELABORATI: **STRUTTURA A ELEMENTI VERTICALI + COPERTURA**

SCALA: 1:50

COMITENTE: COMUNE DI COLICO
Piazza V. Alpini - 23823 Colico (LC)

COMUNE: COLICO (LC)

STUDIO TECNICO
Ing. ALEX PELLEGRITA
Arch. CLAUDIO CROSIO

DATA: SETTEMBRE 2019

TAV.:

1B