
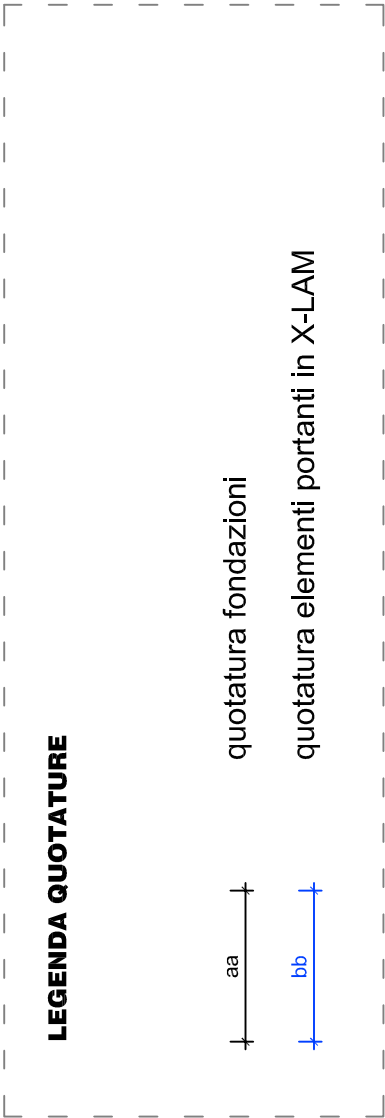
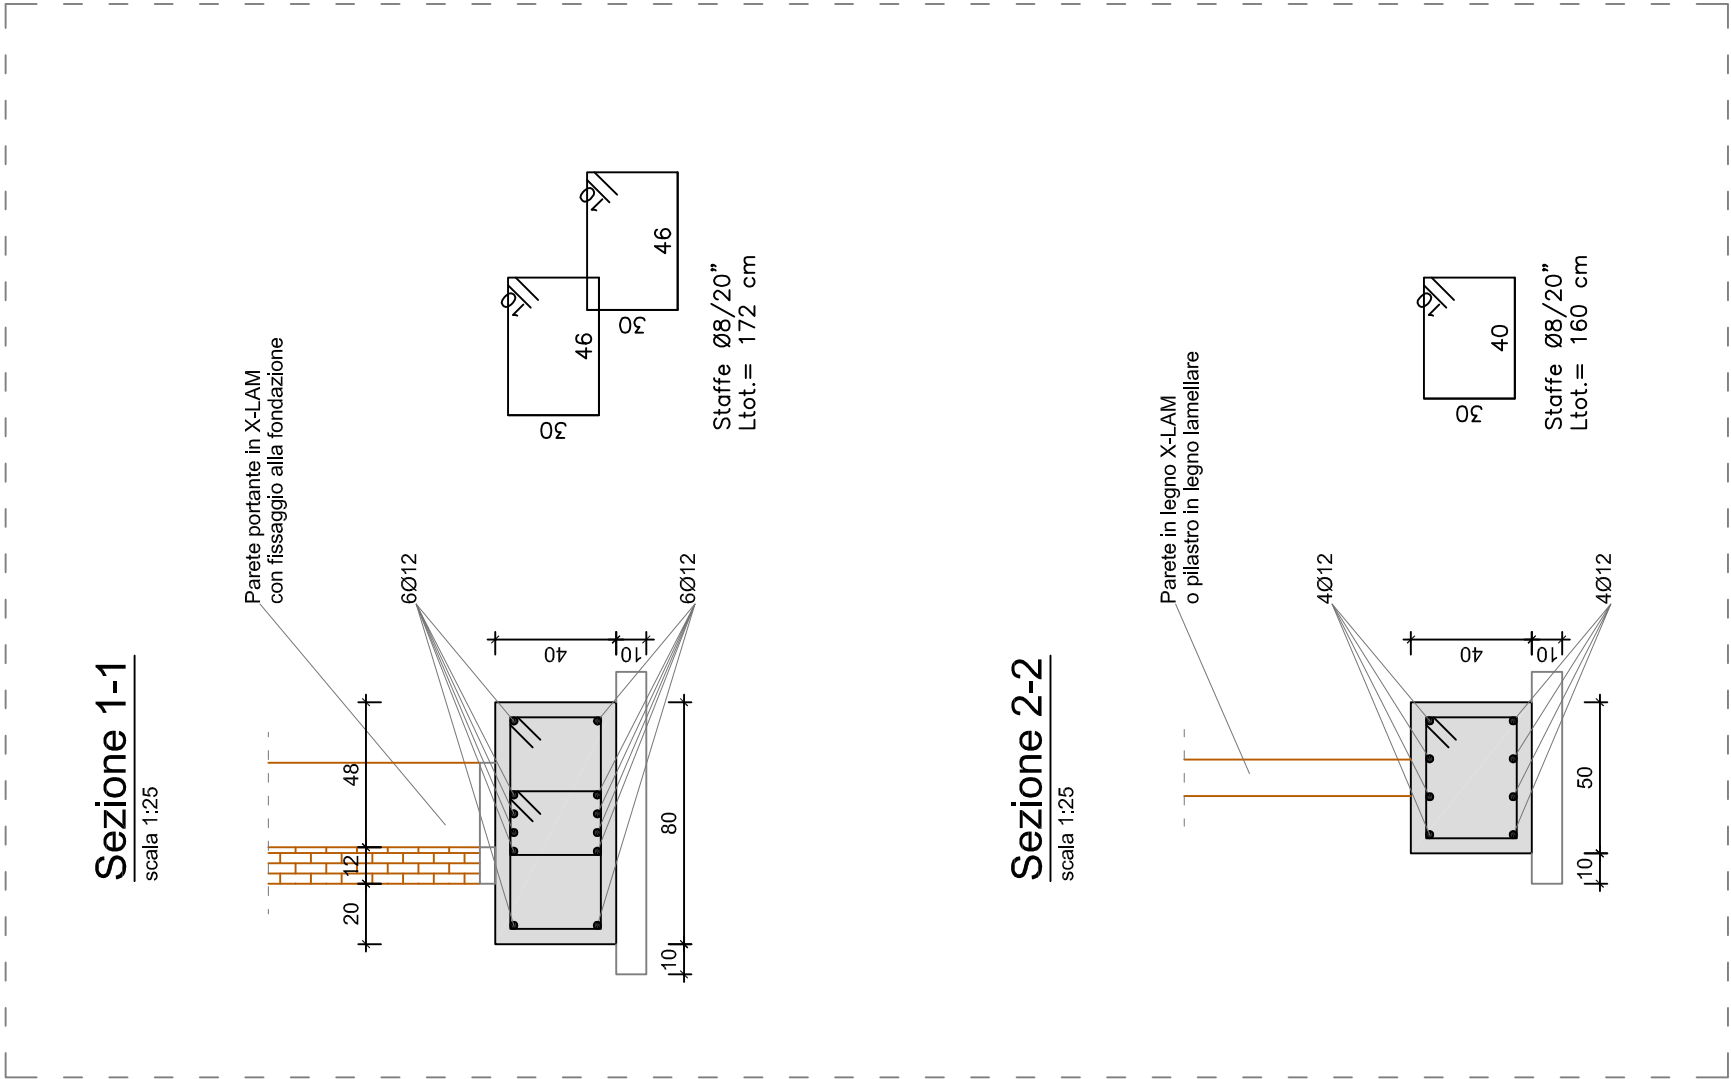



PIANTA ED ARMATURE STRUTTURA "B" - FONDAZIONI

scala 1:50

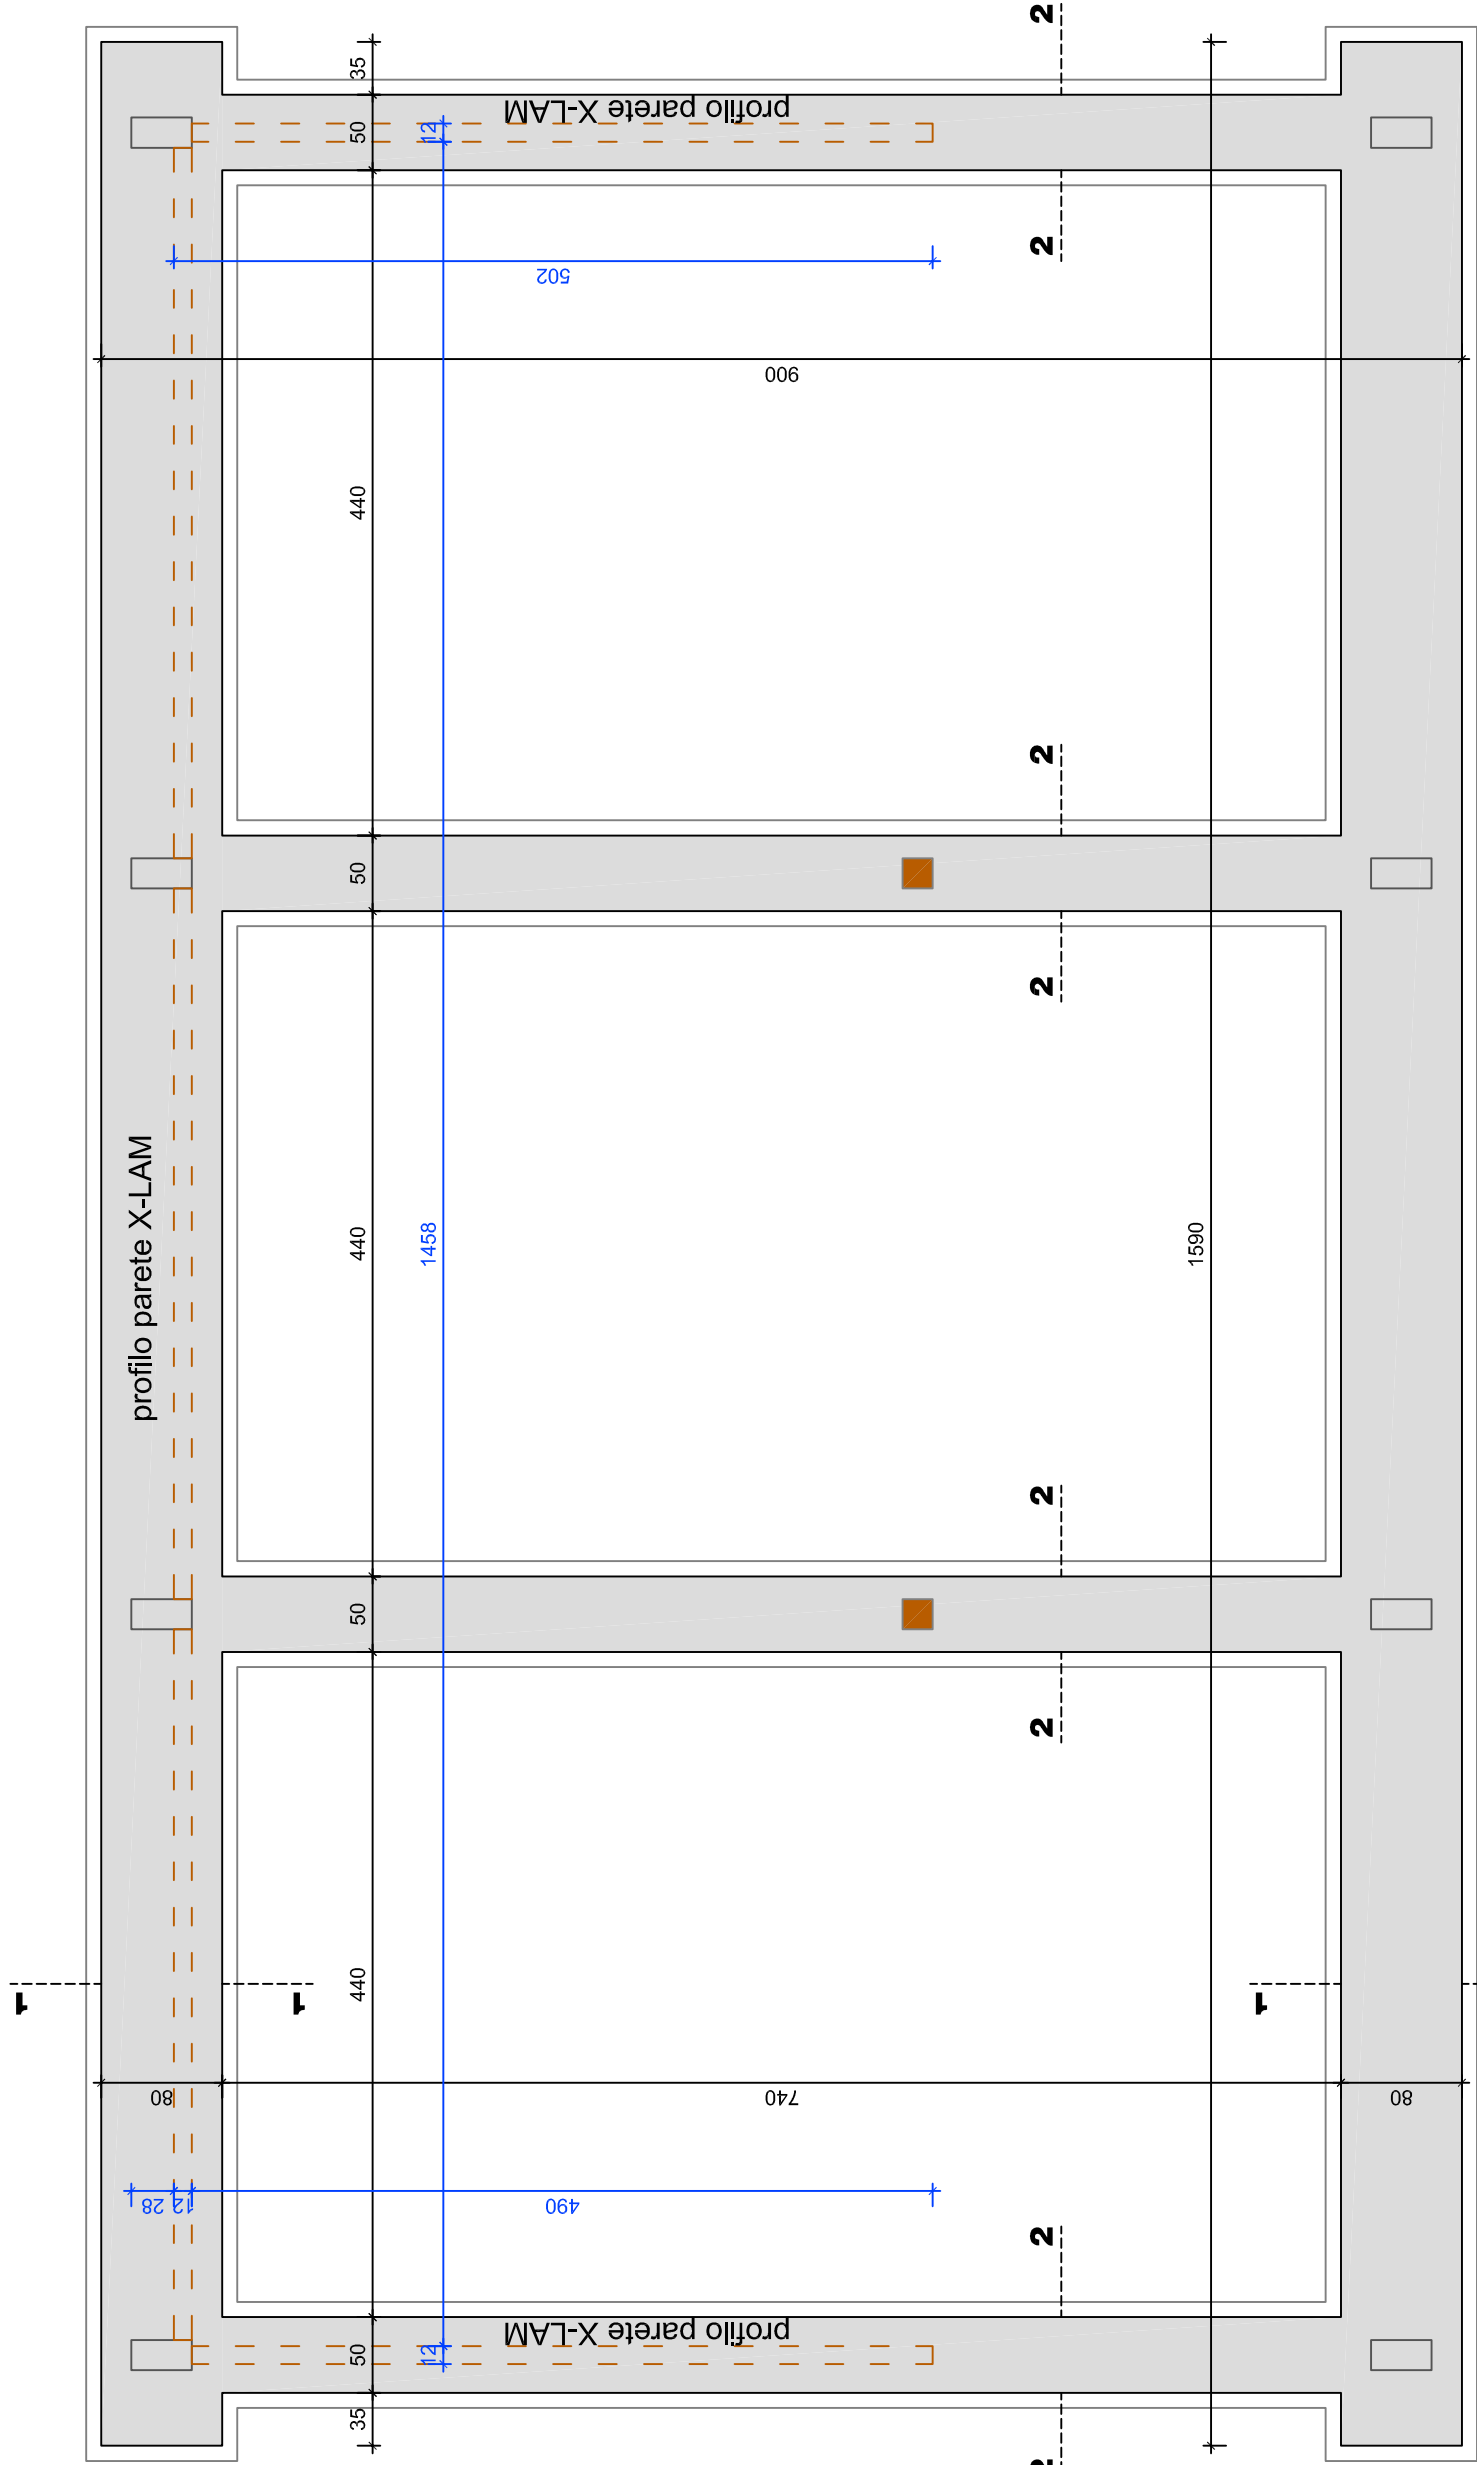

PLANIMETRIA DI TRACCIAMENTO

scala 1:50

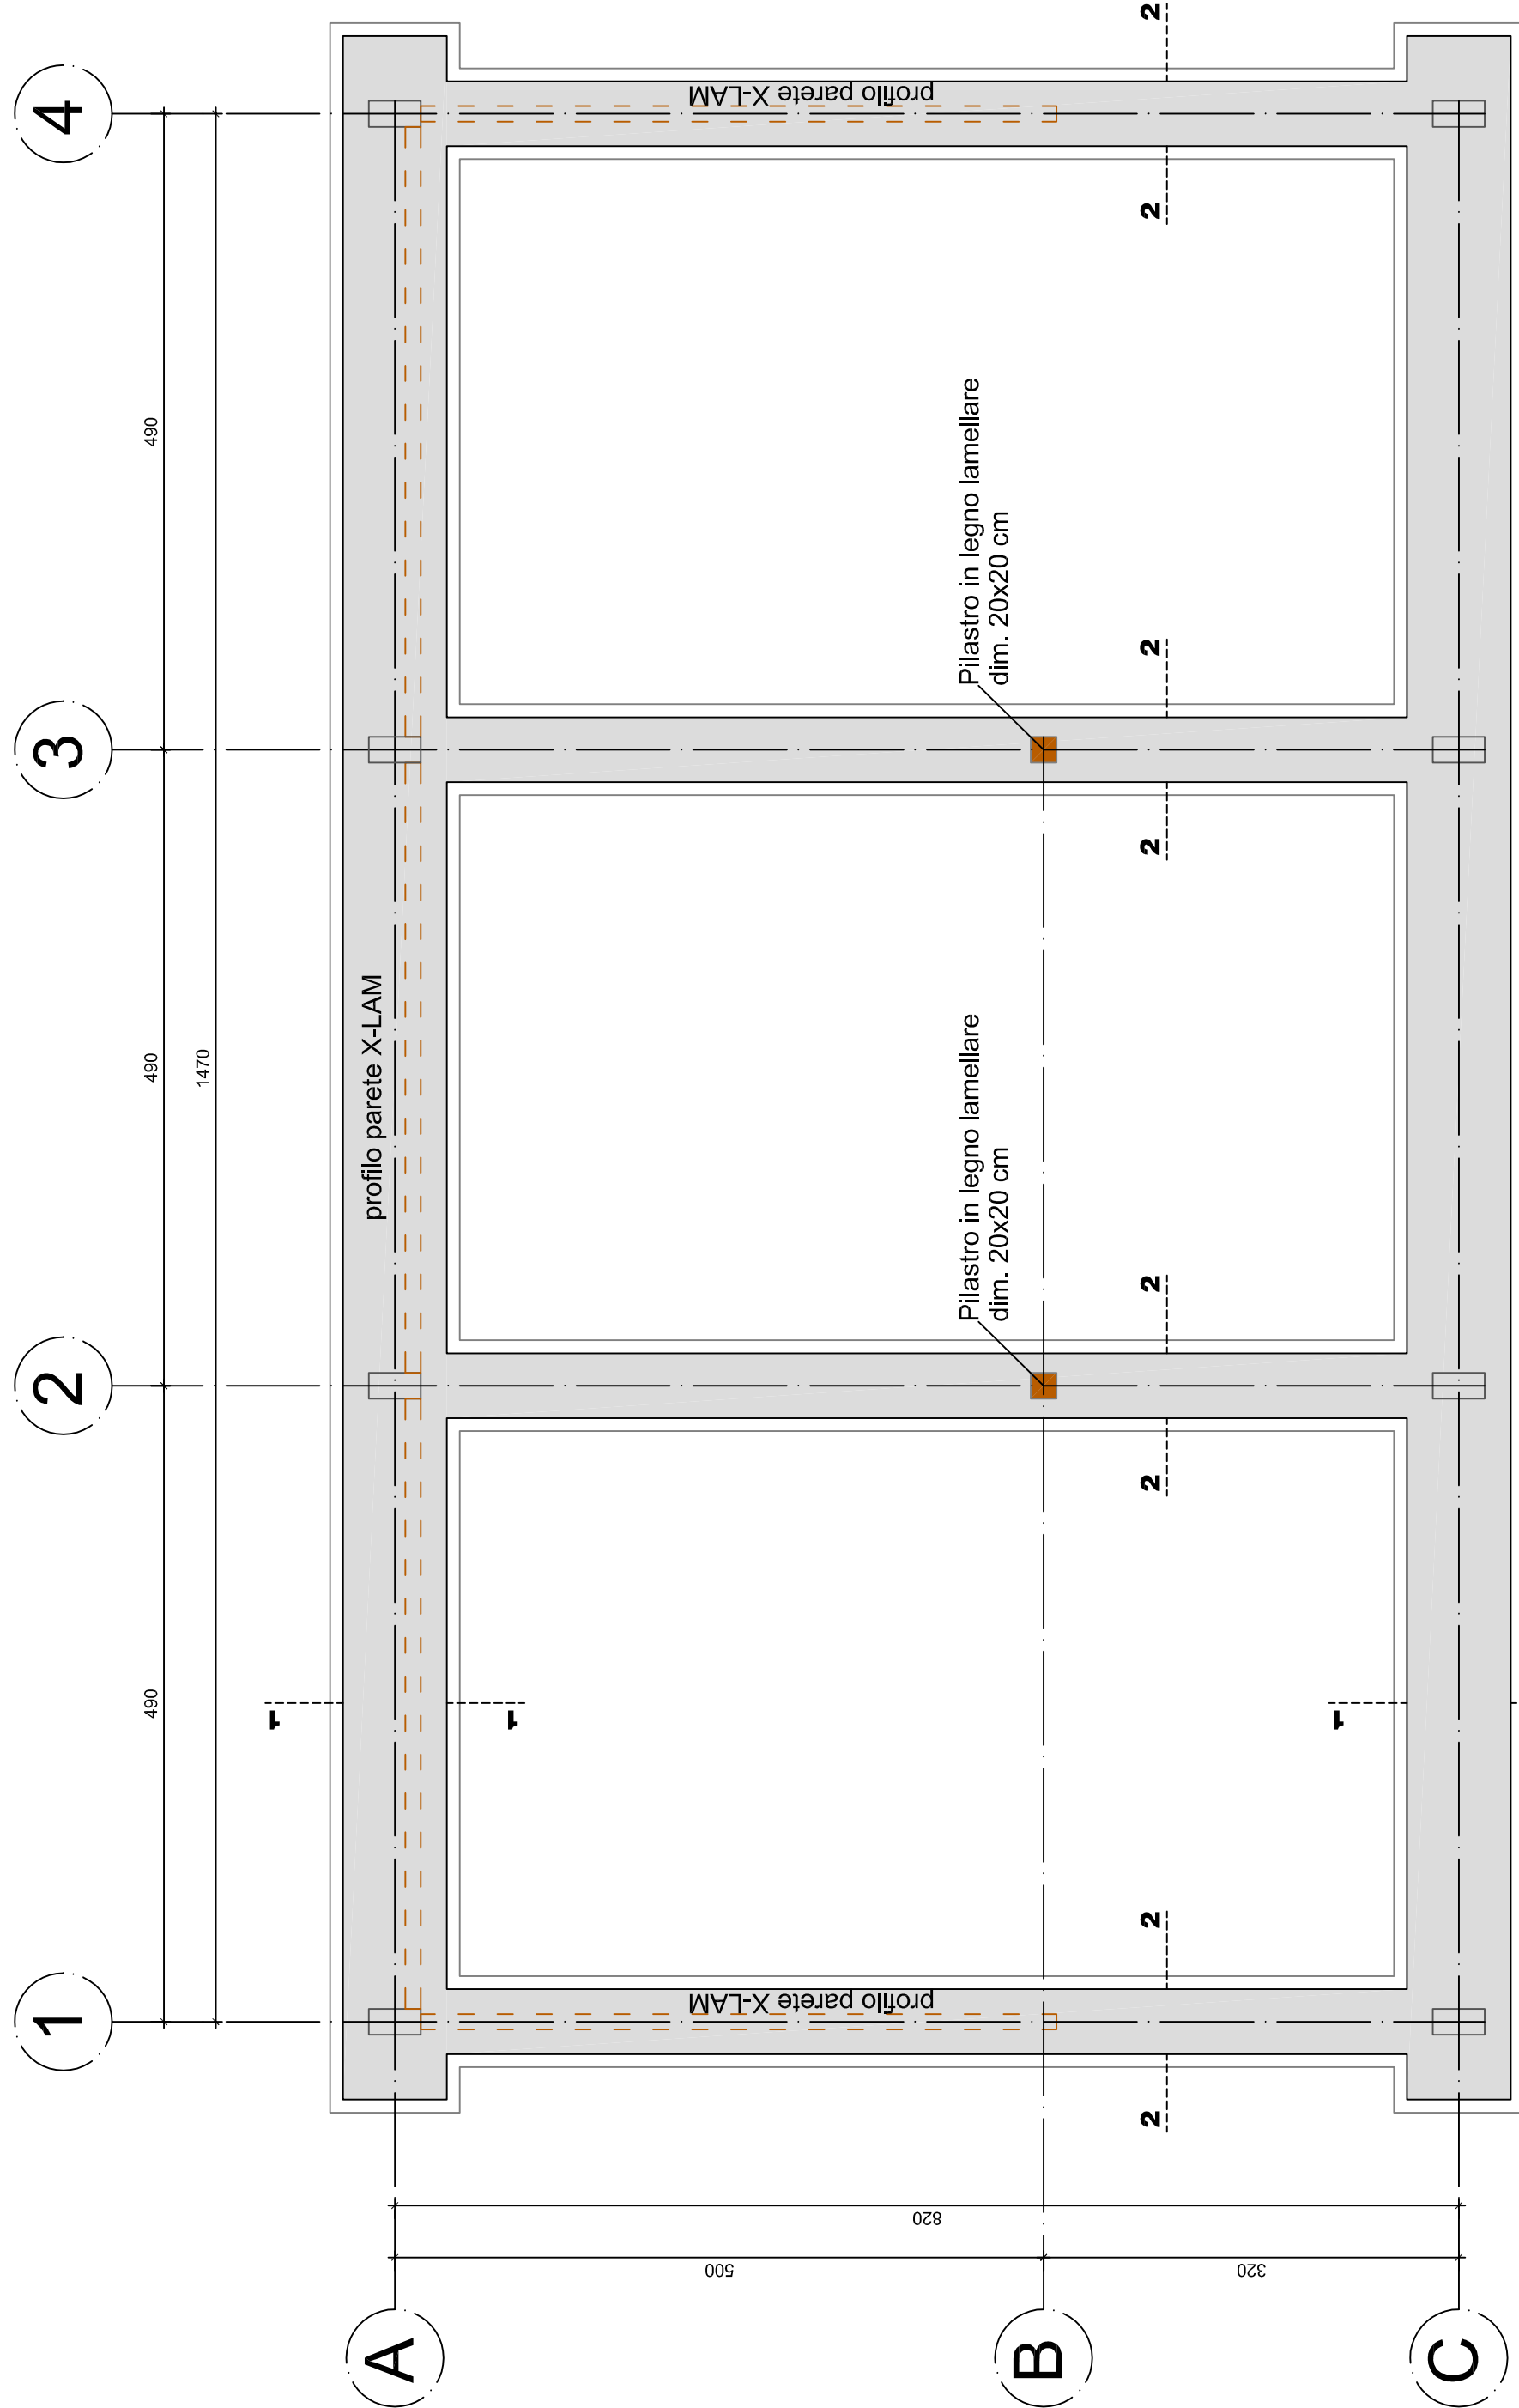

PRO MEMORIA
Comparare sempre i disegni delle strutture con quelli architettonici.
In caso di discordanze interpellare la D.L.
Nei disegni è da ritenersi sempre vincolante il particolare disegnato nella scala più grande


CALCESTRUZZO

	Rck (MPa)	Tipo cemento	Rapporto acqua/cem.	Diametro max inerti minimo	Copriferro minimo	Classe di esposizione	Slump
MAGRONE	15	Portland 325	< 0.6 in peso	30 mm	-	-	-
FONDAZIONI	30	Portland 325	< 0.6 in peso	20 mm	5.0 cm	XC2	S3

ARMATURE

Tondi B450c (FeB44K) controllato in stabilimento, saldabile
Rete elettrosaldata B450a fyk >= 390 N/mm ²
Sovrapposizione >50dn sfalsate - 2 maglie per reti
Interferro minimo 35 mm
Raggio di curvatura barre pari a 6 diametri

INQUADRAMENTO SU PLANIMETRIA DI INTERVENTO

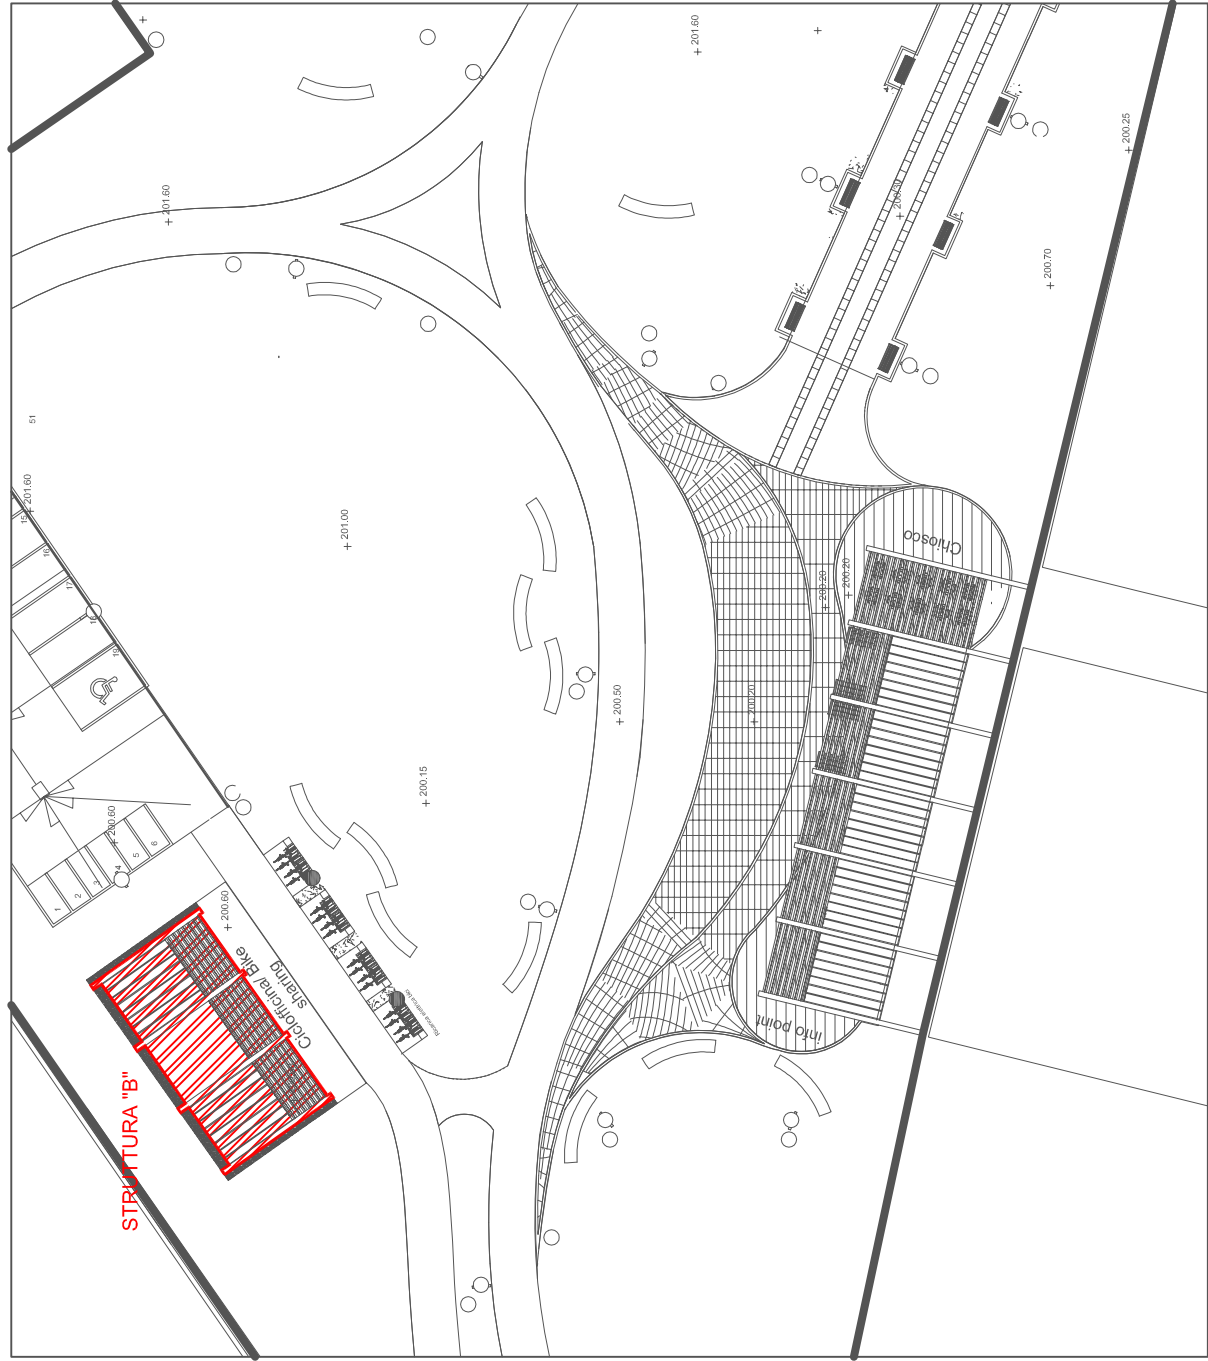

STUDIO SASSELLA E CROSIO ASSOCIATI

PROGETTO STRUTTURALE

STUDIO SASSELLA E CROSIO ASSOCIATI
Arch. Claudio Crosio - Ing. Alex Pellegatta
Viale Selveo 118 - 23017 Morbegno (So) - Tel. 0342/051013 Fax 0342/051410
email: info@sassellaecrosioassociati.it - PEC: claudio.crosio@archworldpec.it



RIQUALIFICAZIONE DELL'AREA "EX CARBONI" PROGETTO ESECUTIVO	
ELABORATI: STRUTTURA B - FONDAZIONI <i>Carpenteria ed armature</i>	DATA: SETTEMBRE 2019
SCALA: 1:50 - 1:25	TAV.: 2A
COMMITTENTE: COMUNE DI COLICO Piazza V Alpi - 23823 Colico (LC)	
COMUNE: COLICO (LC)	

STUDIO TECNICO
Ing. ALEX PELLEGGATTA
Arch. CLAUDIO CROSIO