


Sezione scala 1:50



Struttura portante in X-lam

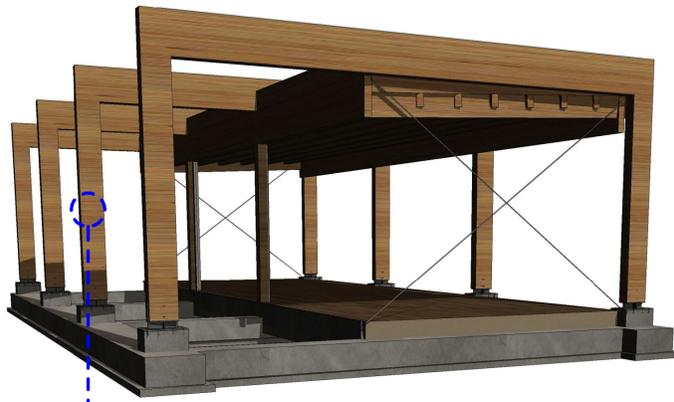


Particolari costruttivi - strutturali




Prospetto Ovest




Prospetto Est

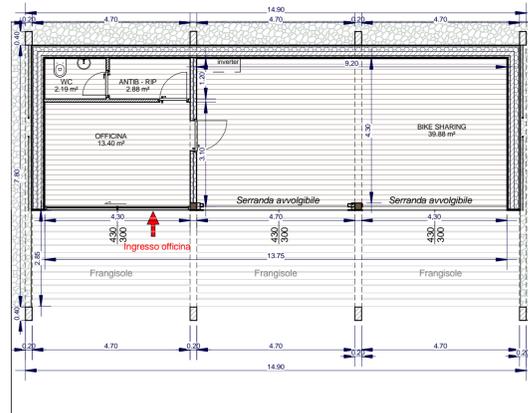

Pianta edificio "B"

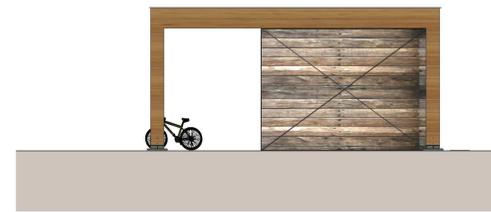

Prospetto Nord

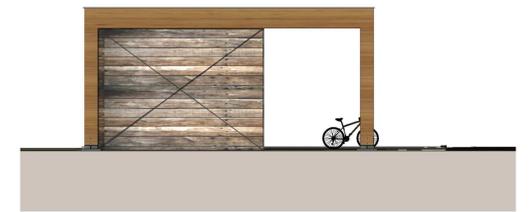

Prospetto sud



Vista 3D



Rivestimento in larice termotrattato



Setti in xlam verniciato



Frangisole chiudibile (ral 7022)



Copertura alluminio aggraftata color grigio / pannelli fotovoltaici



We Project s.r.l

Management for urban development

Via Valtellina, 6
20159 Milano
tel +39 02 48002752
mobile +39 3666274380
i.bresciani@weproject.it
www.weproject.it

P. IVA 07077100969

Provincia di Lecco



COMITENTE
COMUNE DI COLICO

DESCRIZIONE
Riqualificazione dell'area "ex Cariboni"
PROGETTO ESECUTIVO

Data	Tav n°	Contenuto tavola
Rev	P4	Edificio B - BIKE SHARING - OFFICINA piante, sez., prosp., viste, particolari
Scala	1:100	

RISERVATO AGLI UFFICI

IL COMMITTENTE
Comune di Colico

I PROGETTISTI

A NORMA DI LEGGE QUESTO DOCUMENTO E' DI PROPRIETA' ESCLUSIVA DI We Project s.r.l
NESSUNA SUA PARTE POTRA' ESSERE UTILIZZATA, RIPRODOTTA O CEDUTA A TERZI SENZA ESPLICITA AUTORIZZAZIONE