Inserimento planimetria progetto Scala 1:500

Sezione B-B' Scala 1:200

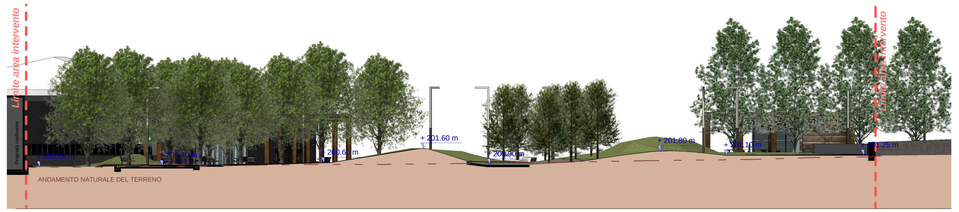

Sezione C-C' Scala 1:200

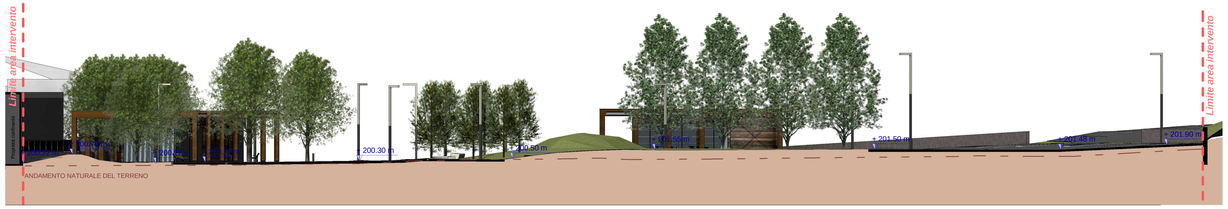

Sezione D-D' Scala 1:200

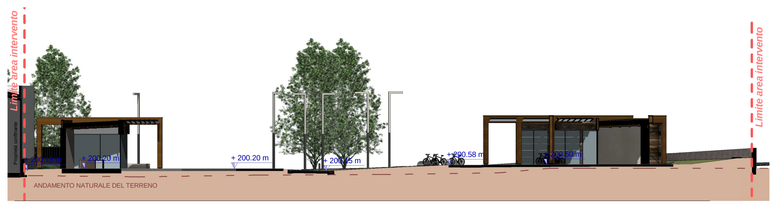

Sezione E-E' Scala 1:200

Sezione A-A' Scala 1:200

We Project s.r.l

Management for urban development

Via Valtellina, 6
20159 Milano
tel +39 02 48002752
mobile +39 3666274380
i.bresciani@weproject.it
www.weproject.it

P. IVA 07077100969

Provincia di Lecco

COMMITTENTE

COMUNE DI COLICO

DESCRIZIONE

Riqualificazione dell'area "ex Cariboni"

PROGETTO ESECUTIVO

Data	Tav n°	Contenuto tavola
Rev	P5 a	*Sezioni*
Scala 1:200		

RISERVATO AGLI UFFICI

IL COMMITTENTE

Comune di Colico

I PROGETTISTI

A NORMA DI LEGGE QUESTO DOCUMENTO E' DI PROPRIETA' ESCLUSIVA DI ***We Project s.r.l***
NESSUNA SUA PARTE POTRA' ESSERE UTILIZZATA, RIPRODOTTA O CEDUTA A TERZI SENZA ESPLICITA AUTORIZZAZIONE