


INQUADRAMENTO_CTR
scala 1:50000



Area oggetto di intervento
scala 1:5000

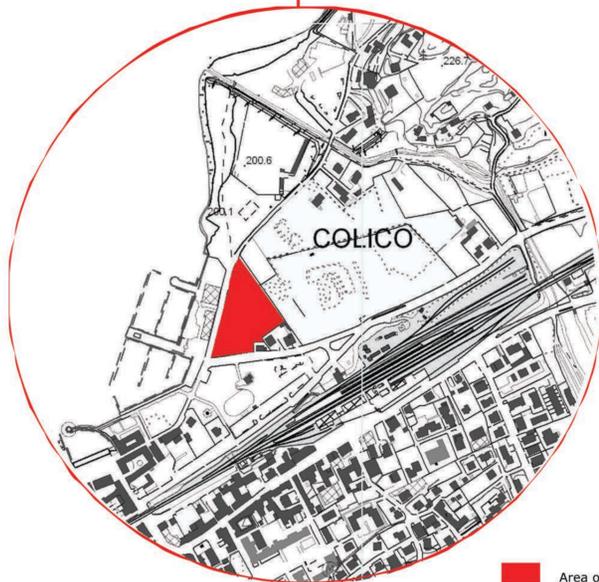

PIANO DEI SERVIZI
Aspetto di Piano_ Estratto da Tav PS 0.1

SR - SERVIZI PUBBLICI DI INTERESSE PUBBLICO A CARATTERE LOCALE

- Aree di proprietà comunale
- Aree di proprietà di enti religiosi
- Aree di proprietà delle ferrovie dello stao
- Aree di proprietà privata ad uso pubblico
- Aree in cessione
- Aree da acquisire con il meccanismo della perequazione urbanistica

MV - INFRASTRUTTURE DI MOBILITA' E DI ALLACCIAMENTO AI PUBBLICI SERVIZI

- Riorganizzazione intersezioni e nuova viabilità
- Percorso ciclo-pedonale esistente
- Percorso ciclo-pedonale di progetto
- Percorso ciclo-pedonale campestre



PIANO DEI SERVIZI
Standard urbanistici_ Estratto da Tavola PS 0.2

SR - SERVIZI PUBBLICI DI INTERESSE PUBBLICO A CARATTERE LOCALE

- | PROPRIETA' COMUNALE | PROPRIETA' PARROCCHIALE | PROPRIETA' FS | AREE IN CESSIONE E ACQUISIZIONE | |
|---------------------|-------------------------|---------------|---------------------------------|---|
| SR1 | | | | Istruzione di primo e secondo ciclo |
| SR2 | | | | Attrezzature di interesse comune |
| SR3 | | | | Spazi aperti, verde, sport e tempo libero |
| SR4 | | | | Parcheggi pubblici e di uso pubblico |



PIANO DEI SERVIZI
Modalità acquisizione aree_ Estratto da Tav PS 0.3

- Perimetro degli ambiti di trasformazione urbanistica
- Aree da acquisire negli ambiti di trasformazione del DP
- Aree da acquisire mediante il meccanismo della compensazione
- Ambiti da acquisire negli ambiti di PA del PR



PIANO DEI SERVIZI
Rete globale e percorsi_ Estratto da Tav PS 0.8

- E - Urbane di quartiere
- E/F - Urbane interzonali
- ZTL
- F - Locali
- Percorso ciclo-pedonale esistente
- Percorso ciclo-pedonale di progetto
- Percorso ciclo-pedonale campestre
- Stazioni ferroviarie
- Linea ferroviaria:
FS 180: Milano-Lecco-Sondrio-Tirano
FS 181: Colico-Chiavenna
- Porti
- Navigazione Lago di Como:
CA1: Como-Colico




PIANO DELLE REGOLE
Viincoli di tutela e salvaguardia_ Estratto da Tav PR 0.4

- D.Lgs 42/2004: "Codice dei beni culturali e del paesaggio ai sensi dell' Art. 10 della L. 137/2002"
- Fascia insieme della fascia costiera del lago di Como D.Lgs 42/2004 art. 136
- Fascia di rispetto 300mt dalla linea di battigia - D.Lgs 42/2004 art. 142 lett. b
- Aree rispetto 150mt di fiumi torrenti corsi acqua - D.Lgs. 42/2004 art. 142 lett.c
- Terreni alpini ed appenninici D.Lgs 42/2004 art. 142 lett.d
- Boschi D.Lgs 42/2004 art. 142 lett.g

Area oggetto di intervento

MAPPA CATASTALE
Estratto da CST

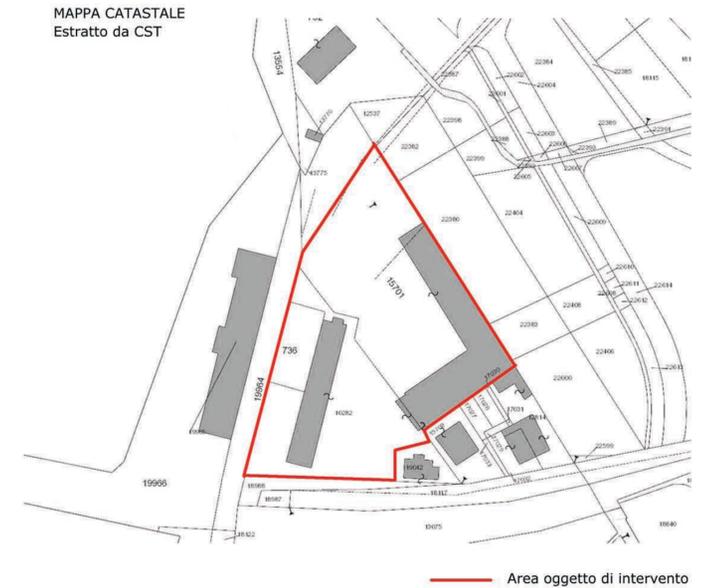

WeProject s.r.l.

Management for urban development

Via Valtellina, 6
20159 Milano
tel +39 02 48002752
mobile +39 3666274380
i.bresciani@weproject.it
www.weproject.it

P. IVA 07077100969

Provincia di Lecco



DESCRIZIONE
Riqualificazione dell'area "ex Cariboni"
PROGETTO ESECUTIVO

DATA: _____
REV: _____
SCALA: **S1** CONTENUTO TAVOLA
Inquadramento territoriale

RISERVATO AGLI UFFICI
IL COMMITENTE
Comune di Colico
I PROGETTISTI