





Mappa scala 1:1000

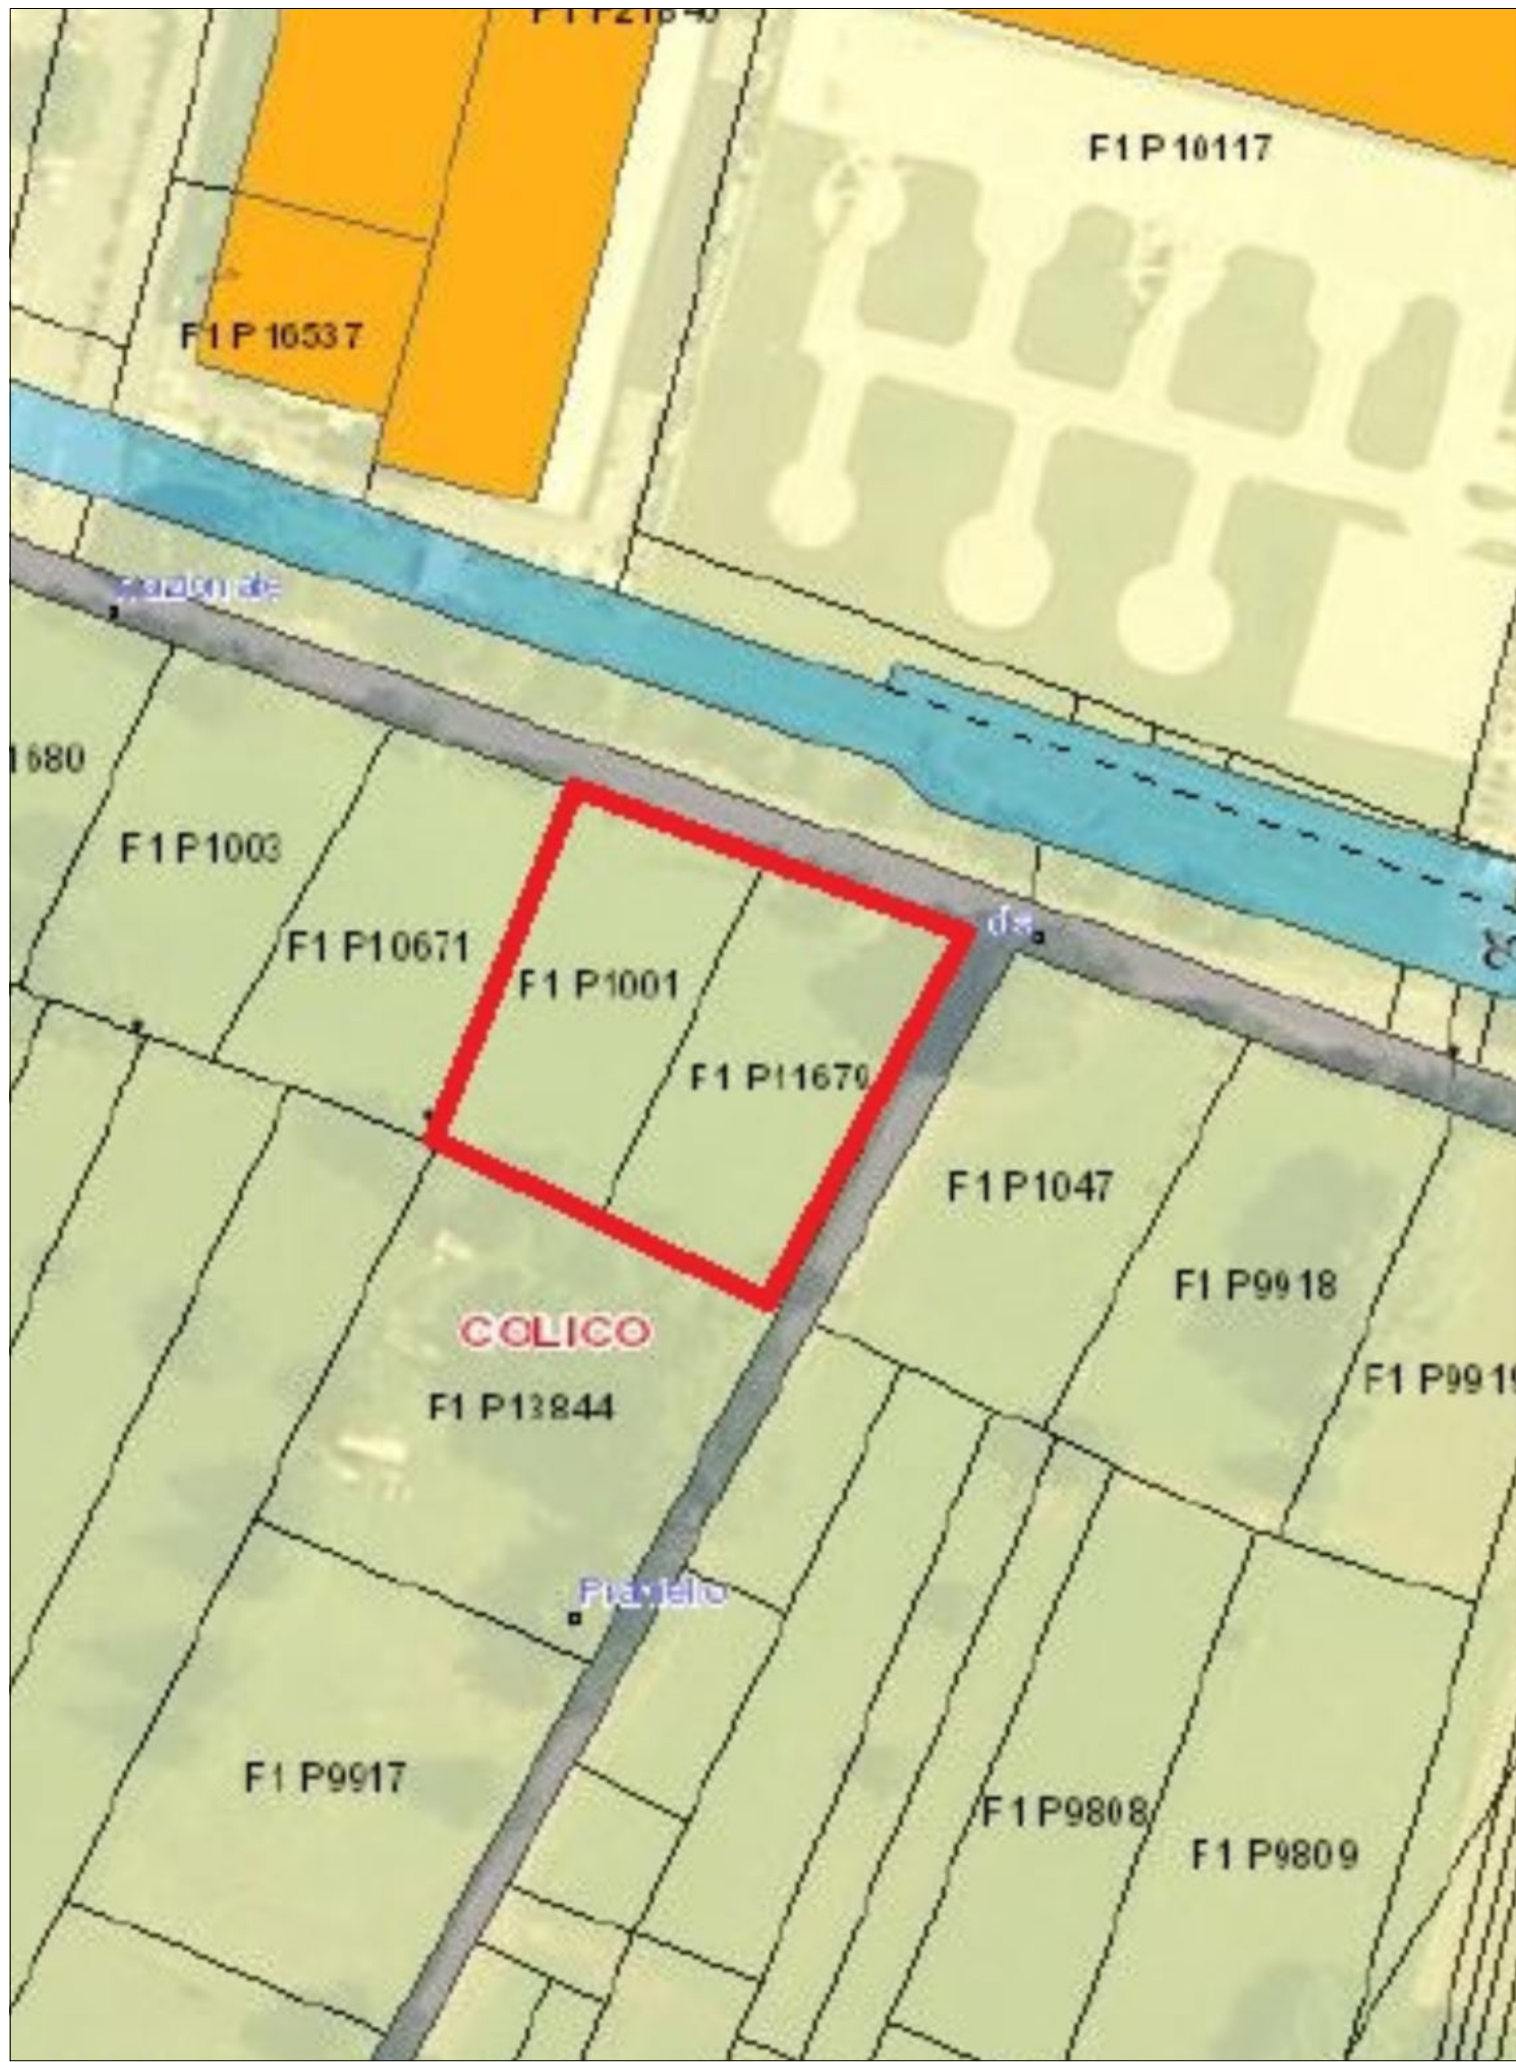


Ortofoto Scala 1:2000

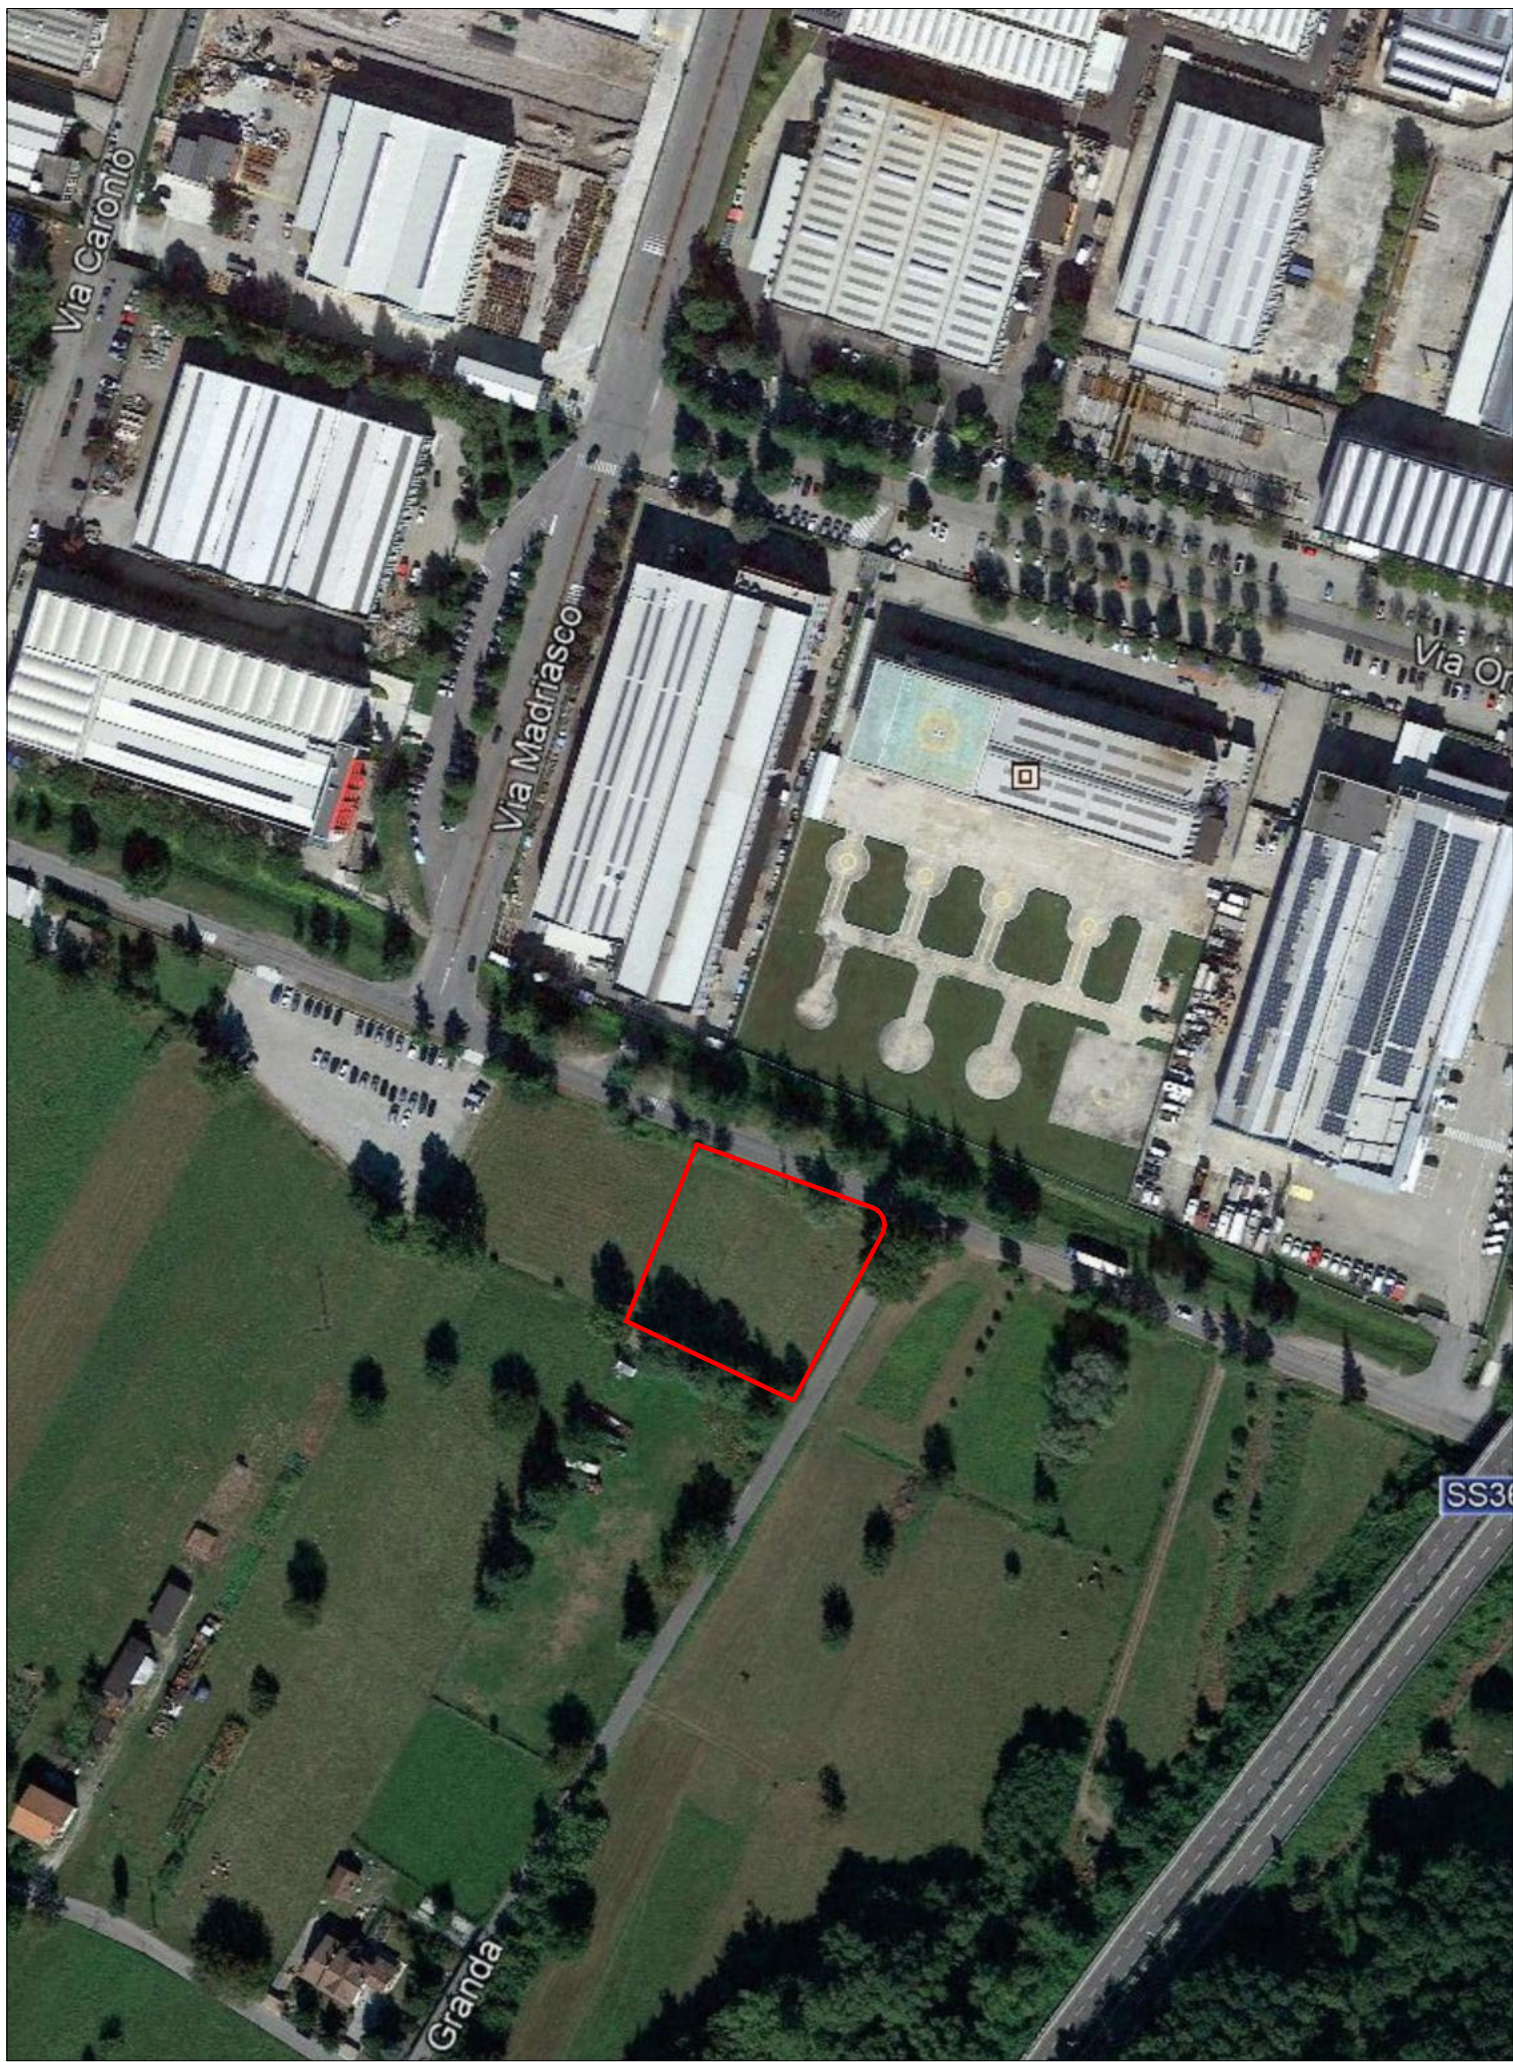

Fattibilità Geologica scala 1:2000




Estratto SIBA scala 1:2000

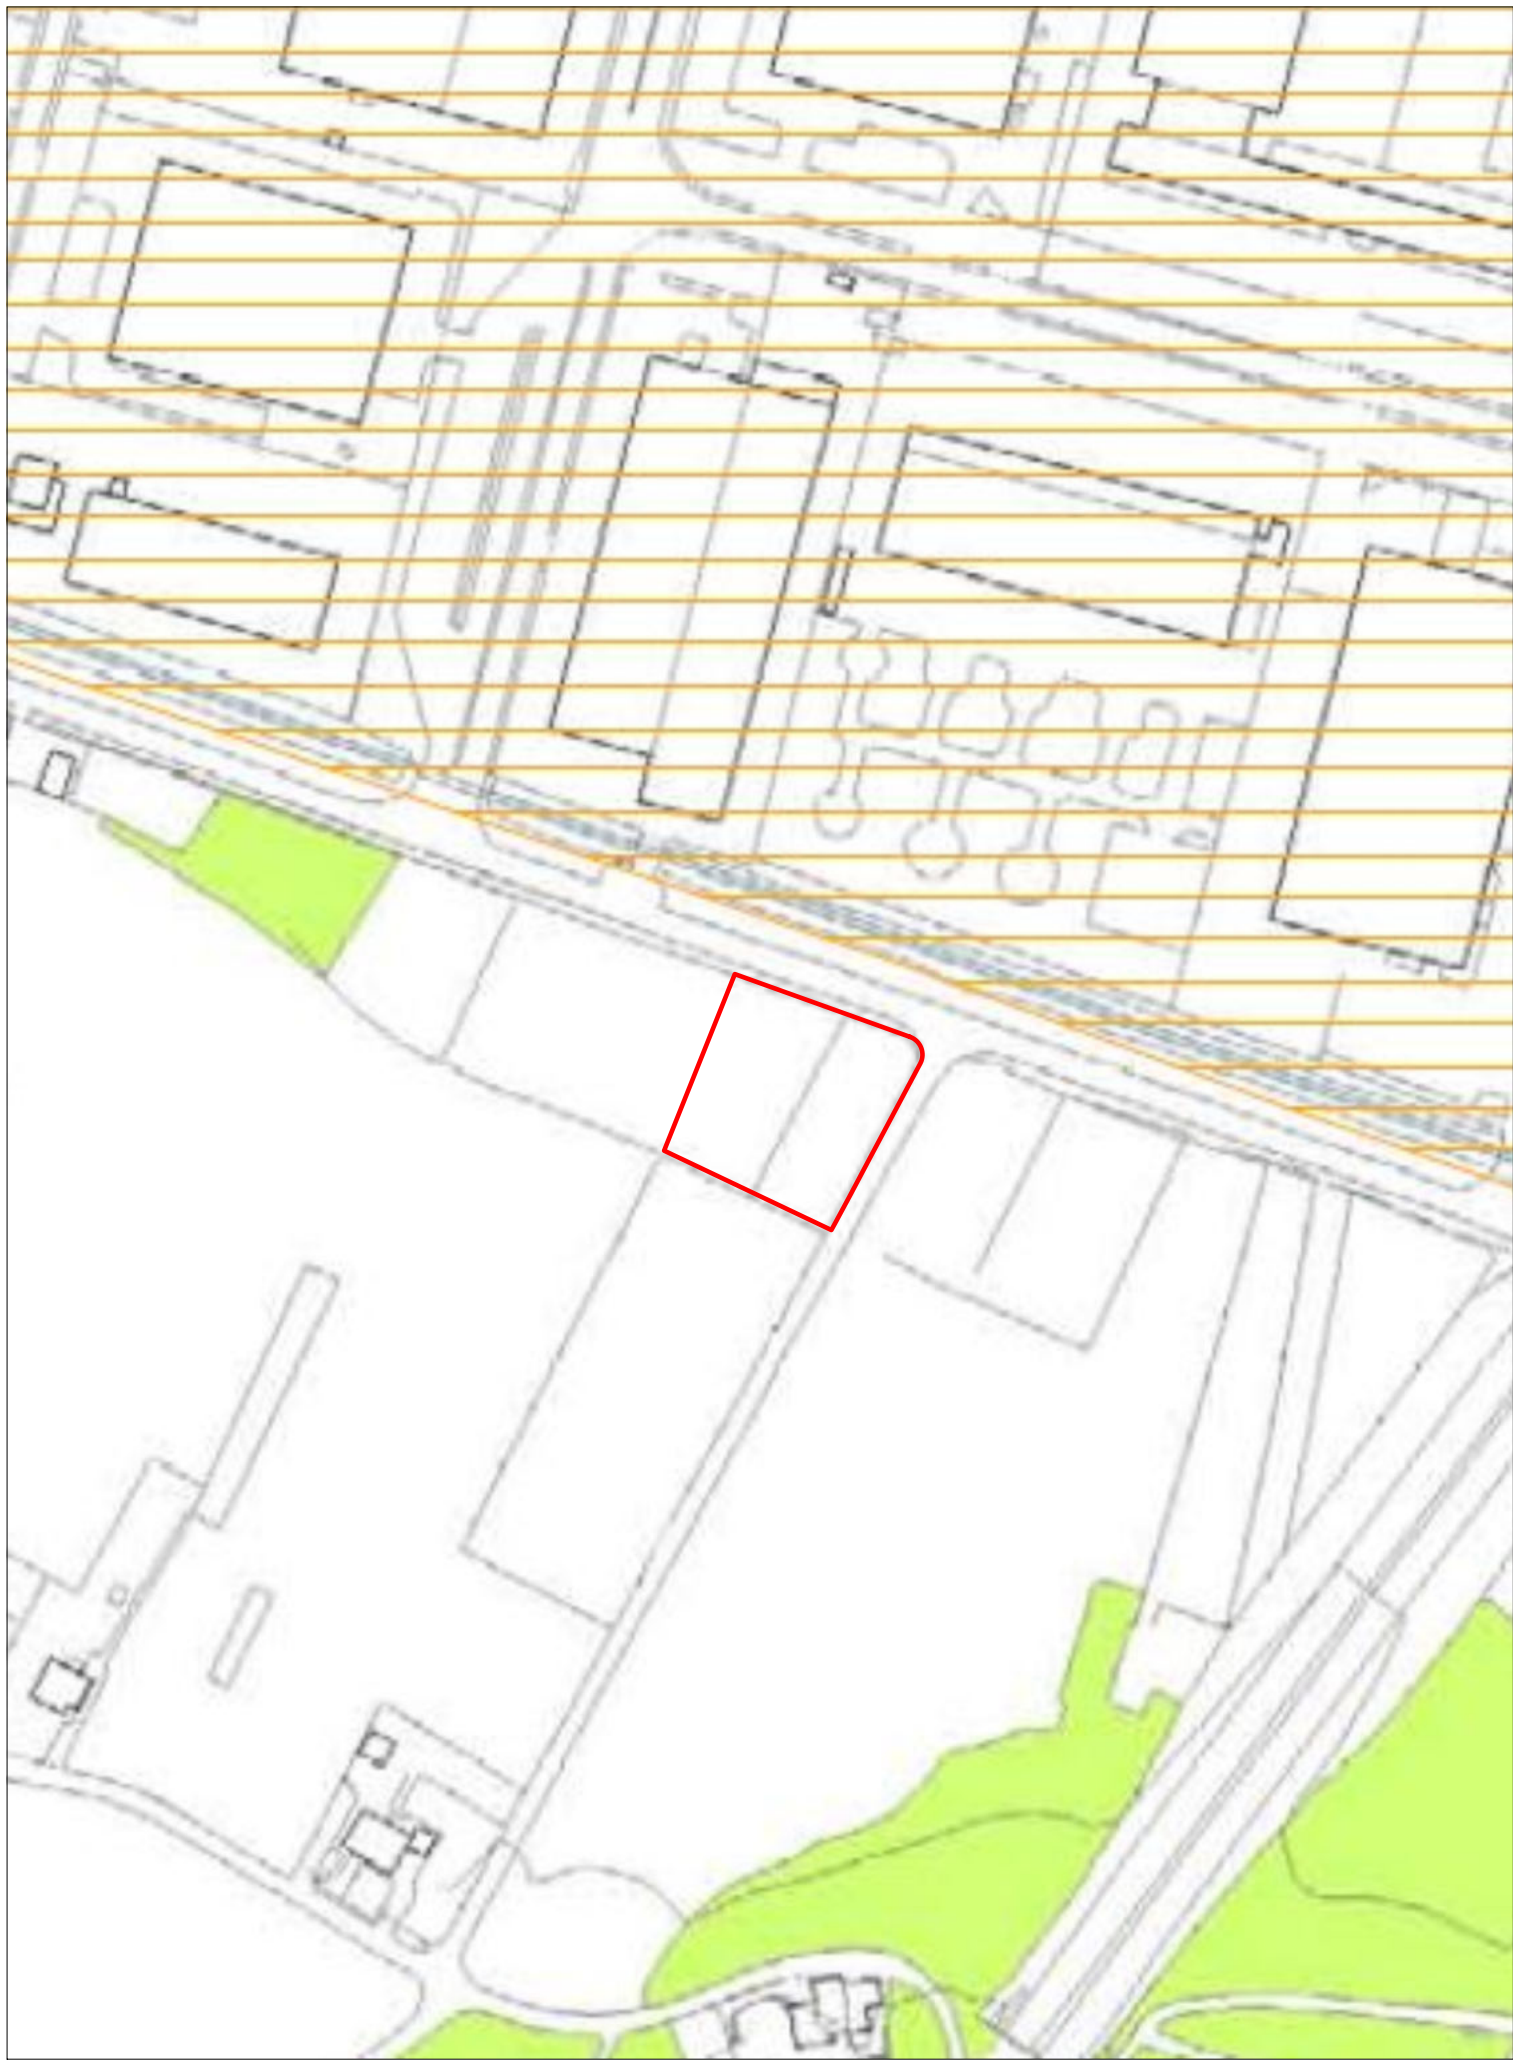

Vincoli di tutela e salvaguardia. scala 1:2000



CTR scala 1:2000

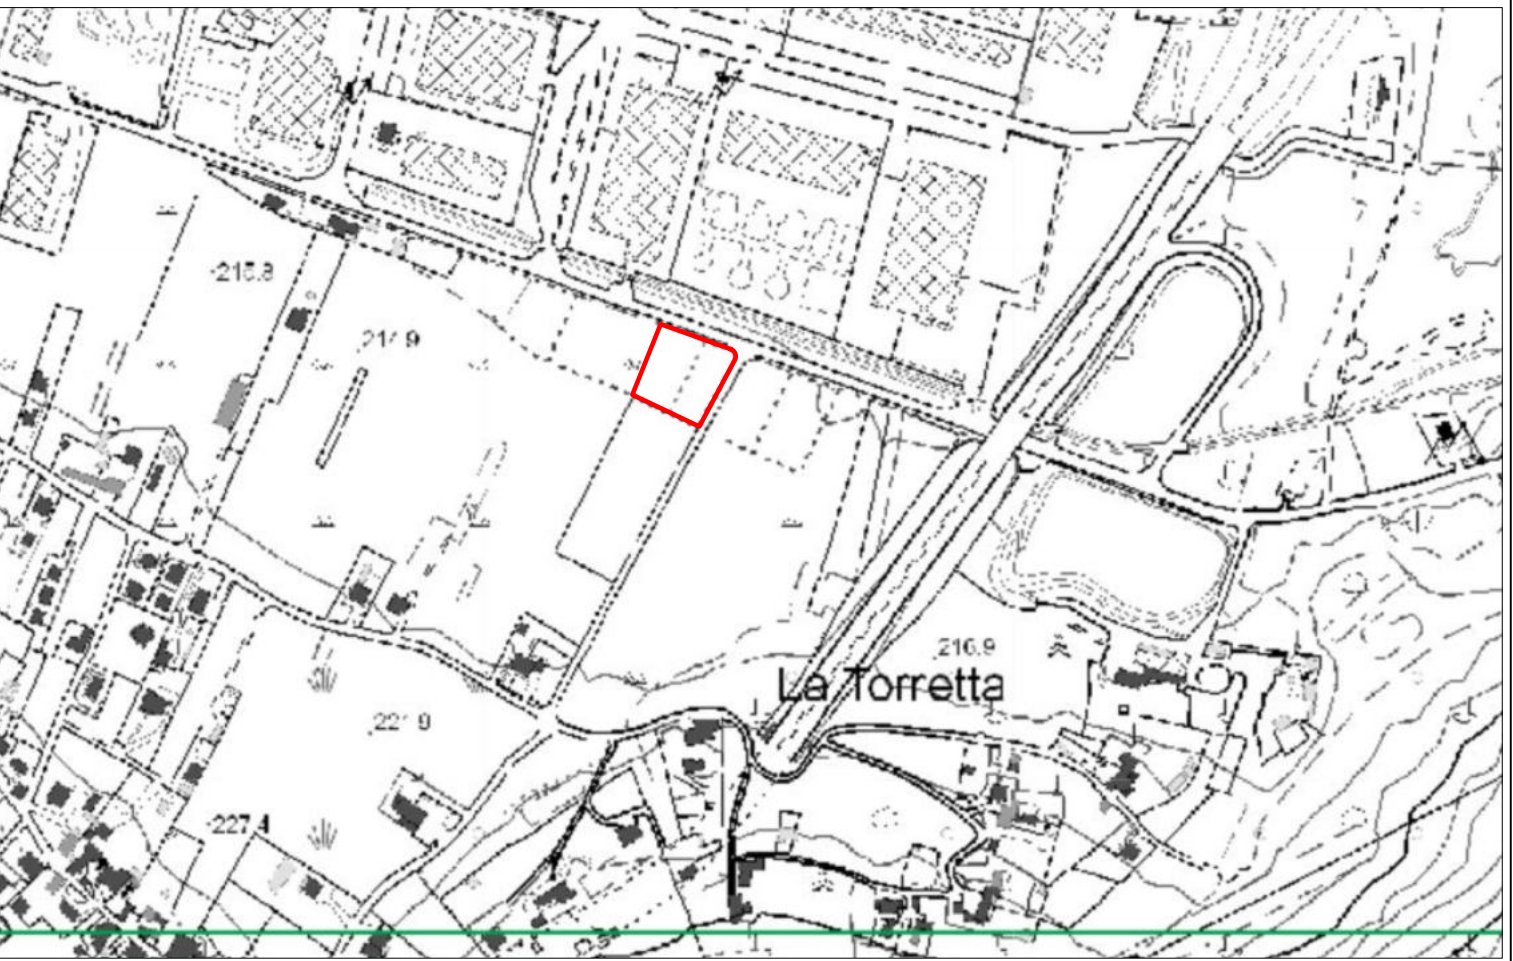

CTR scala 1:5000



STUDIO DI ARCHITETTURA

Dott. Arch. Massimiliano Nutricati

Largo S. Giorgio, 14 23823 Colico Tel. 0341940393 Fax 0341930530 info@numax.eu

COMUNE DI COLICO
Provincia di Lecco

REALIZZAZIONE PIAZZOLA ECOLOGICA
VIA AL CONFINE - COLICO (LC)

PROGETTO DEFINITIVO

OGGETTO: INQUADRAMENTO

Data	12/06/2020	Commessa N.		Scala	Varie
Il Committente	COMUNE DI COLICO (LC)	Il Progettista	architetto Nutricati Massimiliano n° 3924 Ordine degli Architetti Piemontesi, Progettisti e Conservatori della Provincia di Lecco	Tav. N.	01