


PIANTA PIANO TERRA - SCUOLA PRIMARIA - SCALA 1:100

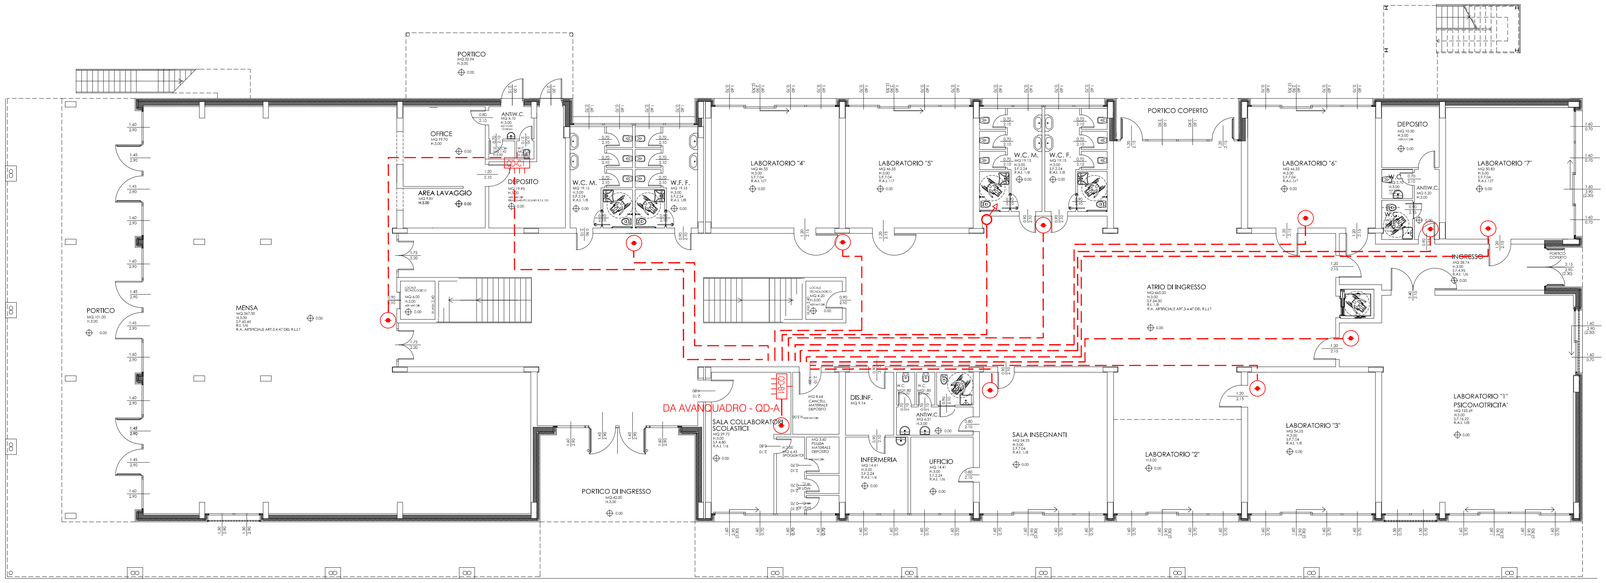


PIANTA PIANO PRIMO - SCUOLA PRIMARIA - SCALA 1:100

## LEGENDA SEGNI GRAFICI

| | | | |
|---|---|---|---|
| QD | QUADRO ELETTRICO | | SCATOLA DI DERIVAZIONE IN ESECUZIONE INCASSATA A PARETE |
| | MONTANTI PER SALITA O DISCESA CAVI | | CAVIDOTTO TIPO FLESSIBILE - POSA INTERRATA |

NOTE: L'ESATTO POSIZIONAMENTO DELLE APPARECCHIATURE DOVRA' ESSERE VERIFICATO IN CANTIERE CON LA D.LL.
E' DOVERE DELL'INSTALLATORE MONTARE LE APPARECCHIATURE COME DA ISTRUZIONI FORNITE DALLE DITTE COSTRUTTRICI

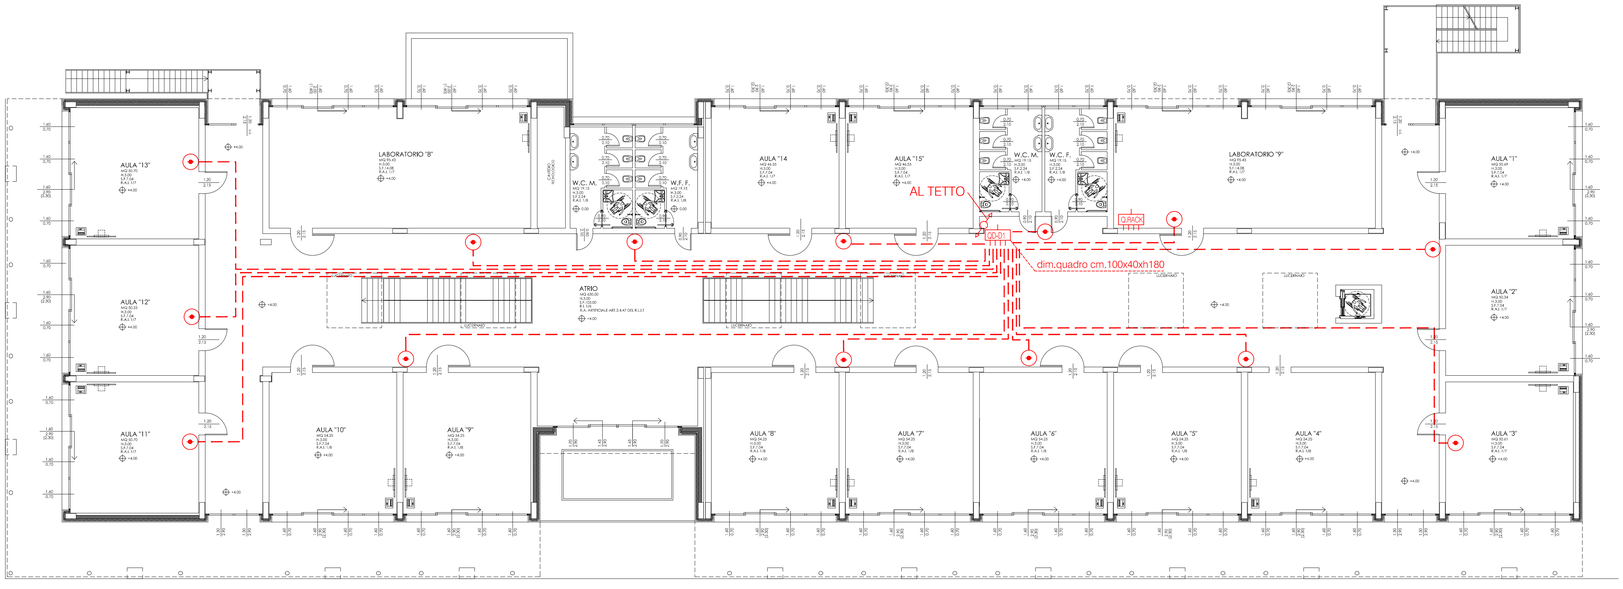COMUNE DI COLICO
Provincia di Lecco

RISTRUTTURAZIONE E RIGENERAZIONE DELL'EX "COLLEGIO SACRO CUORE" A SEDE DEL NUOVO CAMPUS SCOLASTICO DELL'ISTITUTO COMPRENSIVO STATALE "GALILEO GALILEI" DI COLICO - SCUOLA PRIMARIA E SCUOLA SECONDARIA DI PRIMO GRADO. Colico (Lc) -
Via Sacro Cuore, Via Bacco, Via Campione, al fine della programmazione degli interventi di cui alla D.G.R. 16.03.2015 - n° 103293 in attuazione dell'art. 10 del D.L. 104/2013 e D.M. 128/2015

# PROGETTO ESECUTIVO

OGGETTO:
PLANIMETRIA PASSAGGIO CAVI CON INDIVIDUAZIONE QUADRI

| TAVOLA N°: | DATA: | SCALA: |
|---|---|---|
| Pr.le.2 | SETTEMBRE 2015 | 1:100 |


PROGETTISTA:
Arch. CAROLA MARIANI
Iscritto all'Ordine degli Architetti della Provincia di Como al n° 928

PROGETTISTA:
Arch. ROBERTO RABBIOSI
Iscritto all'Ordine degli Architetti della Provincia di Sondrio al n° 276

PROGETTISTA:
Arch. MAURIZIO CORBETTA
Iscritto all'Ordine degli Architetti della Provincia di Lecco al n° 255

PROGETTISTA:
Ing. ATTILIO BALITRO
Iscritto all'Ordine degli Ingegneri della Provincia di Sondrio al n° 144

CAROLA MARIANI MAURIZIO CORBETTA ARCHITETTI - 22044 INVERIGO (CO) VIA MAZZINI N. 3, TEL. 031/609261 FAX 031/3591539
STUDIO TECNICO ASSOCIATO ING. A. BALITRO ARCH. R. RABBIOSI - 23017 MORBEGNO (SO) VIA FABANI N. 45