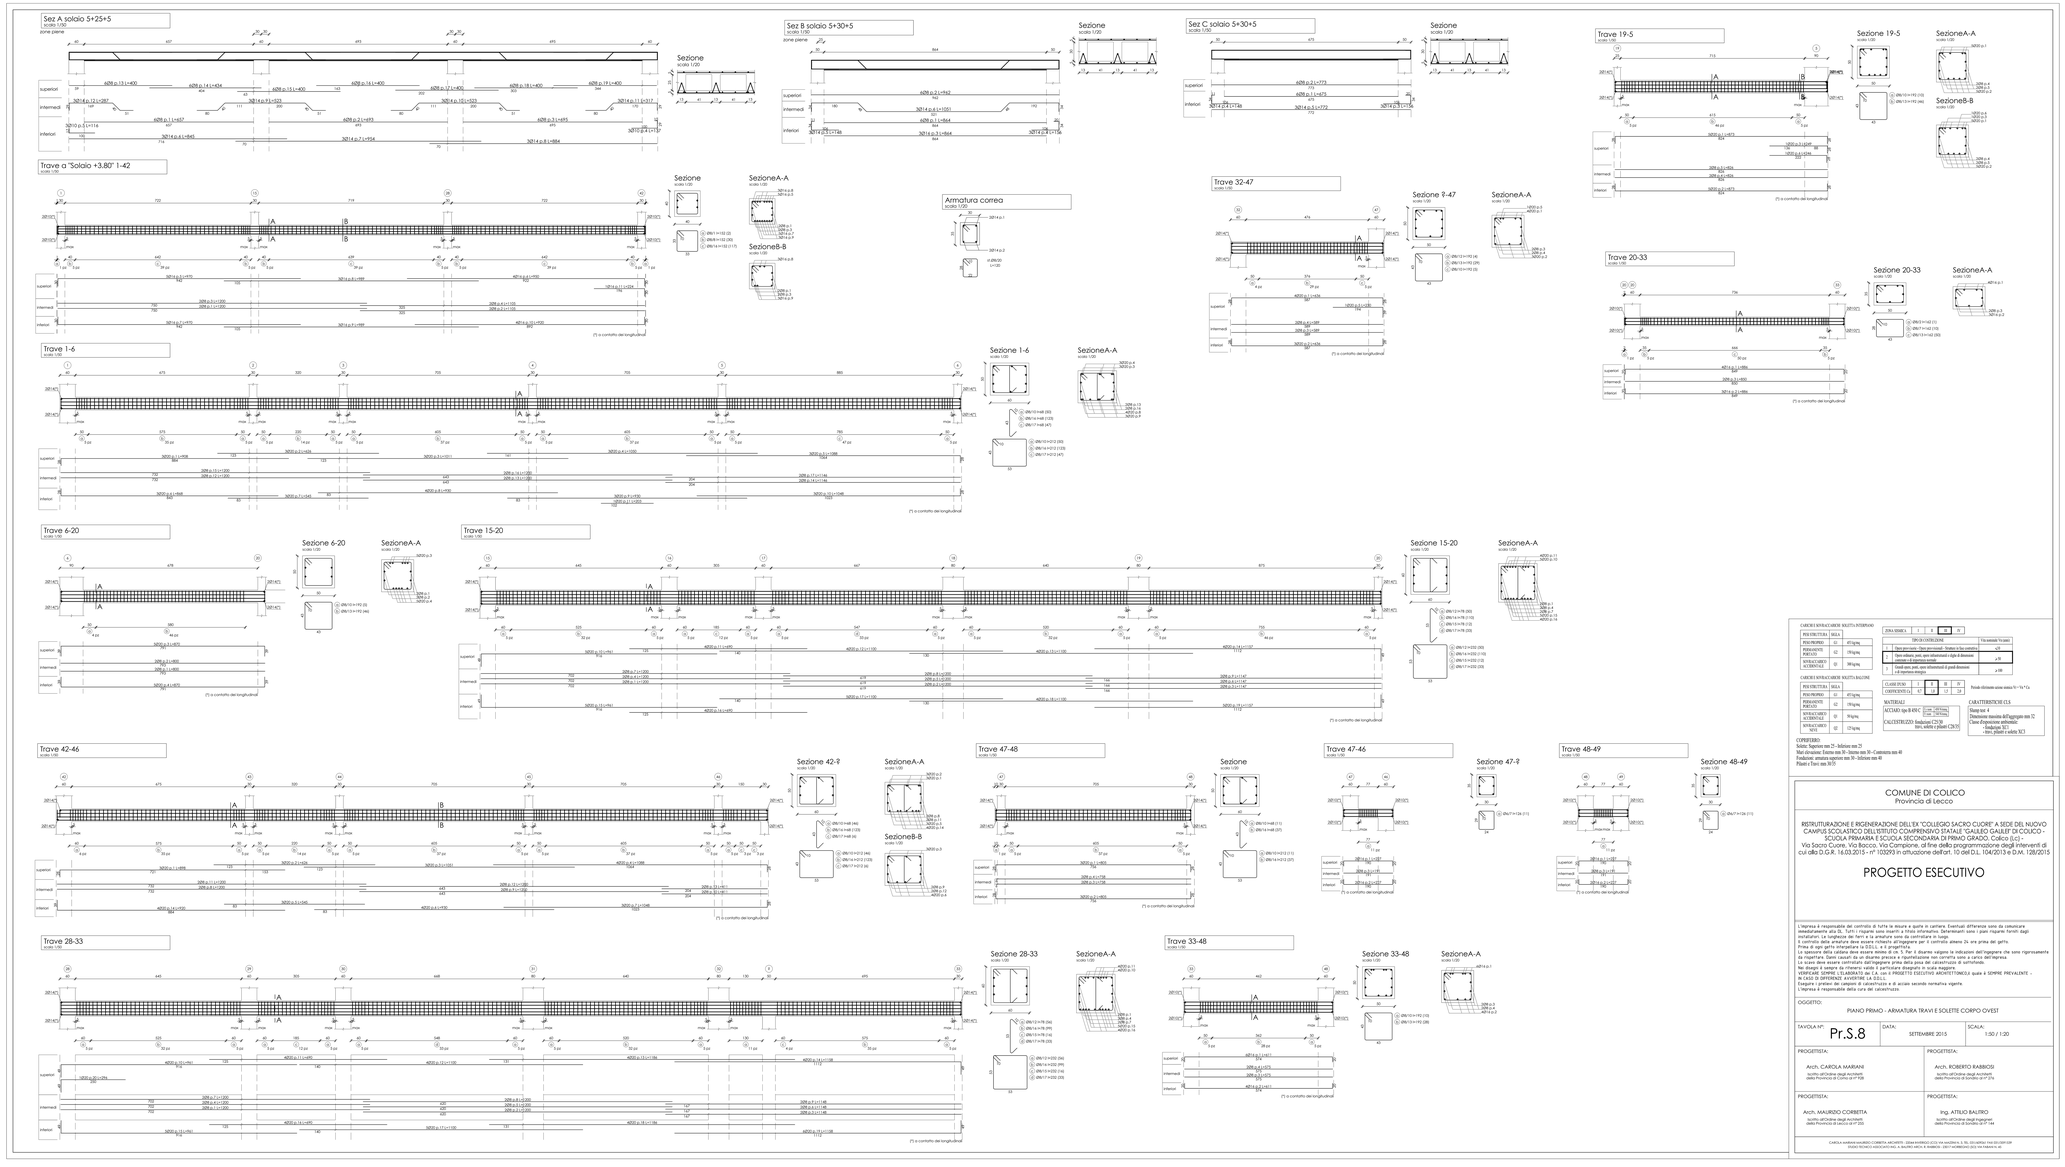

CARICHI SOVRACCARICHE MASSITI INTERPIANO		
PESI STRUTTURA (SOLA)		
PESO PROPRIO	G1	4715g/mq
PERMANENTE PORTATO	G2	1396g/mq
SOVRACCARICO ACCIDENTALE	Q1	500g/mq

CARICHI SOVRACCARICHE MASSITI BALCONI		
PESI STRUTTURA (SOLA)		
PESO PROPRIO	G1	4715g/mq
PERMANENTE PORTATO	G2	1396g/mq
SOVRACCARICO ACCIDENTALE	Q1	500g/mq
SOVRACCARICO NEVE	Q2	127g/mq

ZONA SISMICA	1	2	3	4
			X	

	TIPO DI OSTRUZIONE	Vm minimo 70 cm/s
1	Opere provvisorie - Opere provvisorie - Strutture in fase costruttiva	NO
2	Opere ordinarie, ponti, opere infrastrutturali e edifici di dimensione ordinaria e di importanza normale	sì/NO
3	Grandi opere pubbliche, opere infrastrutturali di grande dimensione e di importanza strategica	sì/NO

CLASSE D'USO	I	II	III	IV
COEFFICIENTE C_U	0,7	1,0	1,5	2,0

Periodo di riferimento azione sismica $V_R = V_N * C_U$

MATERIALI

ACCIAIO tipo B 450 C

CALCESTRUZZO: fondazione C25/30
fibro, soletta e pilastri C28/35

CARATTERISTICHE C.L.S.

Slump tra: 4
Dimensione massima dell'aggregato mm 32
Classe d'esposizione ambientale
- XC2 fondazione
- XC4 pilastri e solaio XC3

COPRIFERRO:
Solaio: Superiore mm 25 - Inferiore mm 25
Max elevazione: Esterno mm 30 - Interno mm 30 - Contenuto mm 40
Fondazione: armatura superiore mm 30 - Inferiore mm 40
Pilastri e Travi: mm 30 ©

COMUNE DI COLICO

Provincia di Lecco

RISTRUTTURAZIONE E RIGENERAZIONE DELL'EX "COLLEGIO SACRO CUORE" A SEDE DEL NUOVO CAMPUS SCOLASTICO DELL'ISTITUTO COMPRENSIVO STATALE "CAULERO GALLETI DI COLICO - SCUOLA PRIMARIA E SCUOLA SECONDARIA DI PRIMO GRADO, Colico (Lc) -
Via Sacro Cuore, Via Bacciga, Via Campione, al fine della programmazione degli interventi di cui alla D.G.R. 16.03.2015 - n° 103293 in attuazione dell'art. 10 del D.L. 104/2013 e D.M. 128/2015

PROGETTO ESECUTIVO

L'impresa è responsabile del controllo di tutte le misure e quote in cantiere. Eventuali differenze sono da comunicare immediatamente alla DL. Tutti i riquadri sono inserti a titolo informativo. Determinanti sono i piani riquadre forniti dagli Uffici Tecnici. Le misure non vanno prese sul disegno ma sui luoghi.
Il controllo della armature deve essere richiesto all'ingegnere per il controllo almeno 24 ore prima del getto.
Prima di ogni getto interpellare la D.Ll.L. e il progettista.
Il presente elaborato non può essere riprodotto o ceduto a terzi. Il disegno valgono le indicazioni dell'ingegnere che sono rappresentate da riportare. Dieci cucchi da un diametro previsto e riportalazione non corretta sono a carico dell'impresa.
Lo scavo deve essere controllato dall'ingegnere prima della posa del calcestruzzo di sottofondo.
Nei disegni è sempre la soluzione valida è particolare disegnato in scala maggiore.
PREVALENZA DEL LAVORATO su La. con il PROGETTO ESECUTIVO ARCHITETTONICO quale è SEMPRE PREVALENTE - PRIMA DI OGNI LAVORO VERIFICARE LA.
Eseguire i prelievi dei campioni di calcestruzzo e di acciaio secondo normativa vigente.
L'impresa è responsabile della cura del calcestruzzo.

OGGETTO:

PIANO PRIMO - ARMATURA TRAVI E SOLETTE CORPO OVEST

TAVOLA N°:	DATA:	SCALA:
Pr.S.8	SETTEMBRE 2015	1:50 / 1:20

PROGETTISTA:
Arch. CAROLA MARIANI
Iscritto all'Ordine degli Architetti della Provincia di Como al n° 708

PROGETTISTA:
Arch. ROBERTO RABBIOSI
Iscritto all'Ordine degli Architetti della Provincia di Sondrio al n° 276

PROGETTISTA:
Arch. MAURIZIO CORBETTA
Iscritto all'Ordine degli Architetti della Provincia di Lecco al n° 232

PROGETTISTA:
Ing. ATTILIO BAURRO
Iscritto all'Ordine degli Ingegneri della Provincia di Sondrio al n° 144

CAROLA MARIANI MAURIZIO CORBETTA ARCHITETTI - LEMA RAVENSCO LECCO, VIA MAZZINI N. 50, TELEFONO 7341 551/0341 539
DIVISIO TECNICO ASSOCIATI DIVISI: A. BAURRO ARCH. R. RABBIOSI - LEGT FARBRIZIO LECCO, VIA TAMARIS N. 40