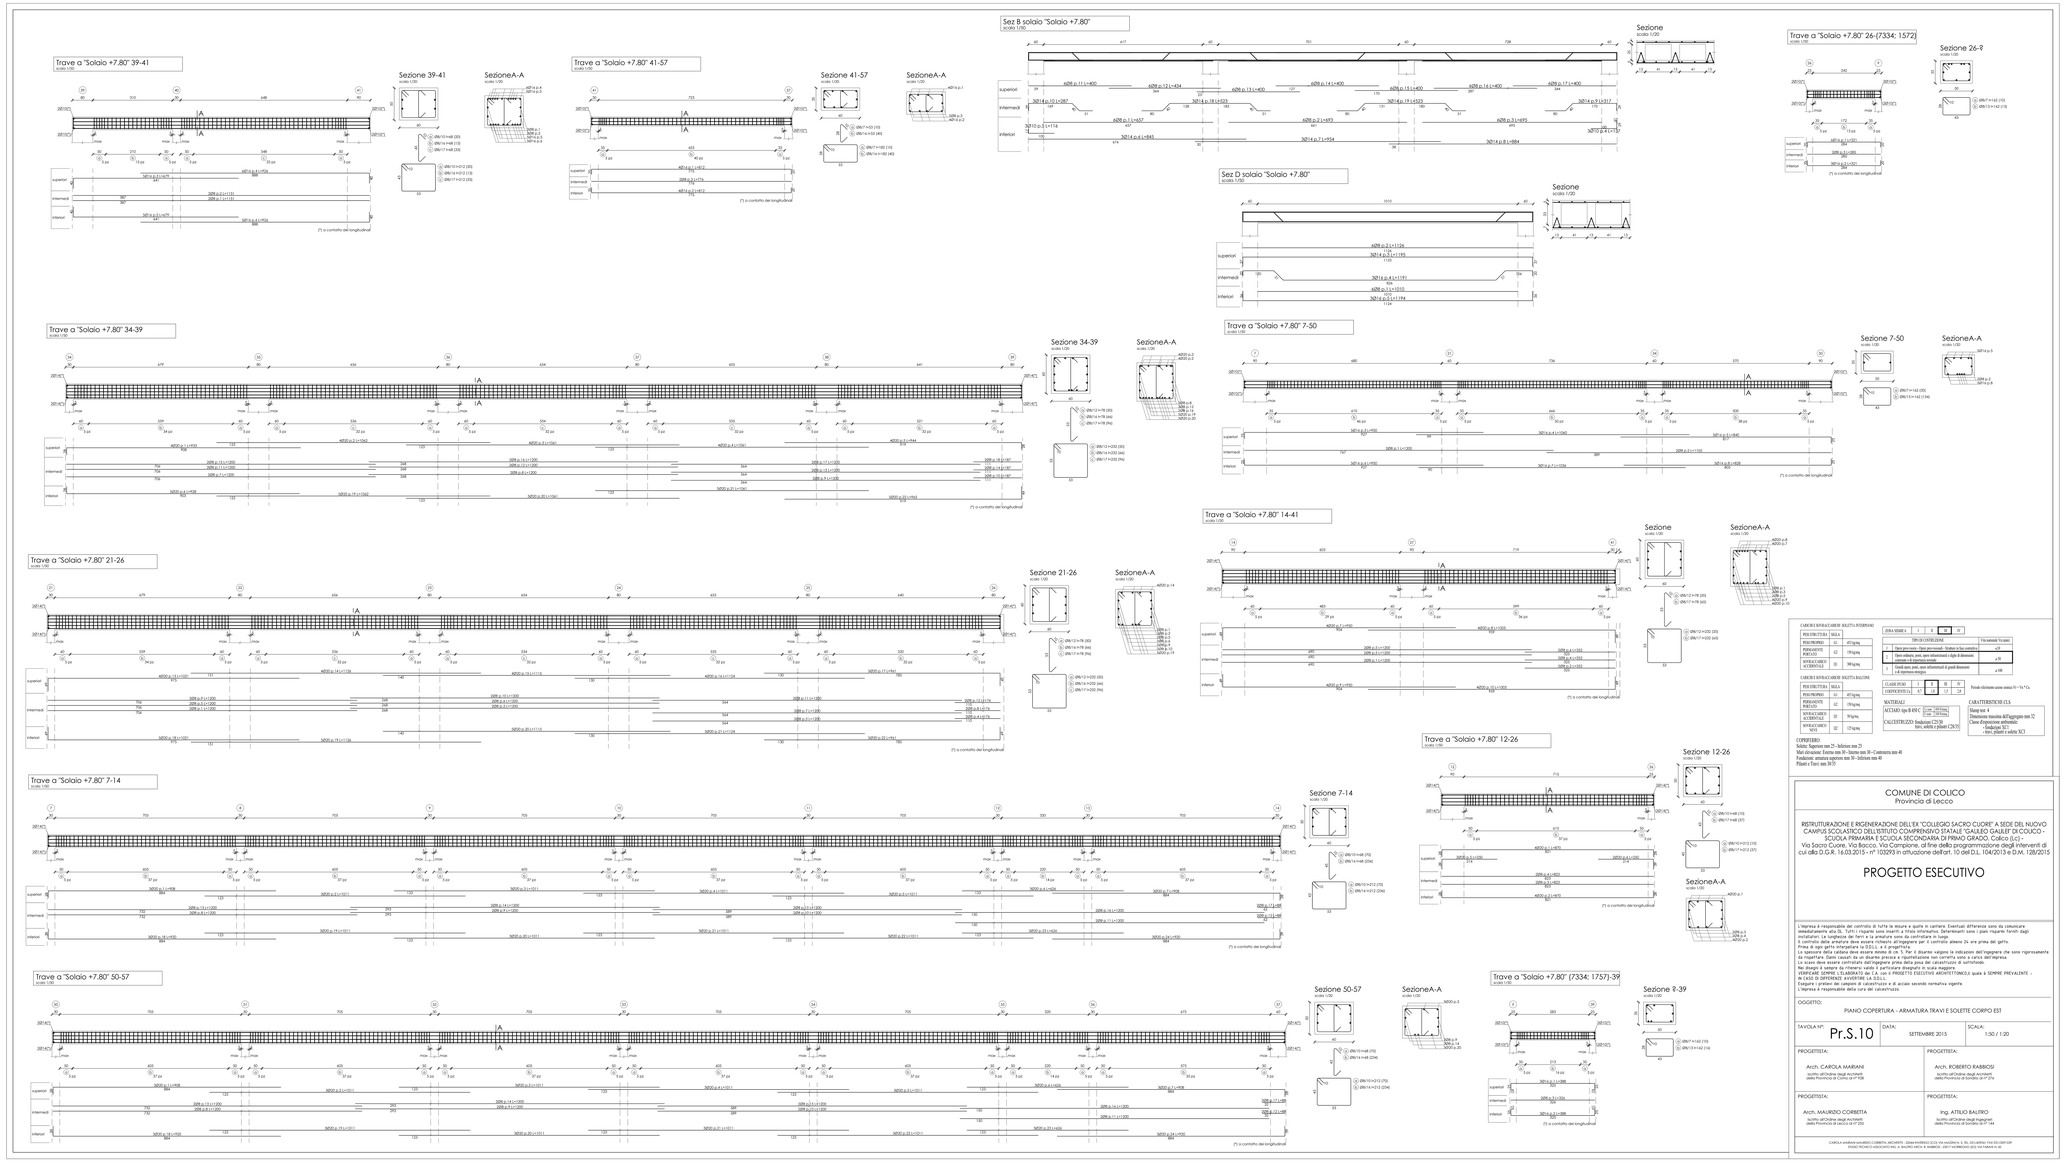

CARICHI NON AGENTI SULLA SOLETTA

PESI STRUTTURA	DELLA	
PESO PROPRIO	G1	4710 kg/mq
PERMANENTE PORTATO	G2	1700 kg/mq
SOVRACCARICO ACCIDENTALE	Q1	500 kg/mq

CARICHI SOVRACCARICHI SULLA SOLETTA

PESI STRUTTURA	DELLA	
PESO PROPRIO	G1	4710 kg/mq
PERMANENTE PORTATO	G2	1700 kg/mq
SOVRACCARICO ACCIDENTALE	Q1	500 kg/mq
SOVRACCARICO NEVE	Q2	1210 kg/mq

ZONA SISMICA	1	2	3	4

	TIPO DI CONTROLLO	Vn minimo % (min)
1	Tipo prevista (Tipo prevista) - Sistema a Tipo conforme	50
2	Tipo ordinaria, pon, qon strutturali e ciglio di dimensione costante - 2 operatori minimi	20
3	Grandi opere pon, qon strutturali di grande dimensione e di importanza strategica	≥ 100

CLASSE DUCTILITY	L	M	H	SD
CONFIGURATIONAL	1.5	1.5	1.5	2.0

Periodo elettronico acceso sensica T1= 1k*1Cs

MATERIALI

ACCIAIO tipo B 450 C

CALCESTRUZZO: fondazione C25/30
fibre, soletta e pilastri C28/35

CARATTERISTICHE CLS

Slump test: 4
Dimensione massima dell'aggregato mm 32
Classe d'esposizione ambientale
- fondazione: XC2
- fibre, pilastri e soletta: XC3

COPERTURA:
Solette: Superiore mm 25 - Inferiore mm 25
Muri elevazione: Esterno mm 30 - Interno mm 30 - Controterra mm 40
Fondazione: armatura superiore mm 30 - Inferiore mm 40
Pilastri e Travi: mm 30 (*)

COMUNE DI COLICO
Provincia di Lecco

ISTRUTTURAZIONE E RIGENERAZIONE DELLE "COLLEGIO SACRO CUORE" A SEDE DEL NUOVO CAMPUS SCOLASTICO DELL'ISTITUTO COMPRENSIVO STATALE "GAULEO GALILEI" DI COLICO - SCUOLA PRIMARIA E SCUOLA SECONDARIA DI PRIMO GRADO, Colico (LC) - Via Sacro Cuore, Via Bacciu, Via Campione, al fine della programmazione degli interventi di cui alla D.G.R. 16.03.2015 - n° 103293 in attuazione dell'art. 10 del D.L. 104/2013 e D.M. 128/2015

PROGETTO ESECUTIVO

L'Impresa è responsabile del controllo di tutte le misure e quote in cantiere. Eventuali differenze sono da comunicare immediatamente alla DL. Tutti i ripiani sono inserti a filo intradosso. Determinati sono i piani riquarte finiti dagli architetti. Le quote sono riportate in cm. Le misure sono riportate in mm.
Il controllo della armature deve essere richiesto all'impiegato per il controllo almeno 24 ore prima del getto.
Prima di ogni getto interpellare la D.S.L.L. e il progettista.
Le tavole delle armature sono integrate con le tavole dei f. d disegno valgono le indicazioni dell'ingegnere che sono rappresentate da riportare. Dare cavalli da un diametro previsto e riportalazione non corretta sono a carico dell'impresa.
Lo scavo deve essere controllato dall'ingegnere prima della posa del calcestruzzo di sottofondo.
Nei disegni è sempre da considerare valida il particolare disegnato in scala maggiore.
INTERCAMBIABILITÀ, LEGGIBILITÀ: la L.G. con il PROGETTO ESECUTIVO ARCHITETTONICO quale è SEMPRE PREVALENTE - NORME GENERALI DI CALCOLO
Eseguire i prelievi dei campioni di calcestruzzo e di acciaio secondo normativa vigente.
L'Impresa è responsabile della cura del calcestruzzo.

OGGETTO:

PIANO COPERTURA - ARMATURA TRAVI E SOLETTE CORPO EST

TAVOLA N°:	DATA:	SCALA:
Pr.S.10	SETTEMBRE 2015	1:50 / 1:20

PROGETTISTA:
Arch. CAROLA MARIANI
Iscritto all'Ordine degli Architetti della Provincia di Como n° 708

PROGETTISTA:
Arch. ROBERTO RABBIOSI
Iscritto all'Ordine degli Architetti della Provincia di Sondrio n° 276

PROGETTISTA:
Arch. MAURIZIO CORBETTA
Iscritto all'Ordine degli Architetti della Provincia di Lecco n° 232

PROGETTISTA:
Ing. ATTILIO BAURSO
Iscritto all'Ordine degli Ingegneri della Provincia di Sondrio n° 144

CAROLA MARIANI MAURIZIO CORBETTA ARCHITETTI - STAM RAVENZIO COOL Via Lecchi n. 5, 10, COLICO(LC) TAX CO DEPOSIT DIP. DIVISO TRIONFO ASSOCIATI DIVISI - A. BAURSO ATTIL B. RABBIOSI - STEFT PARRINO COOL Via Dalmazia n. 48