


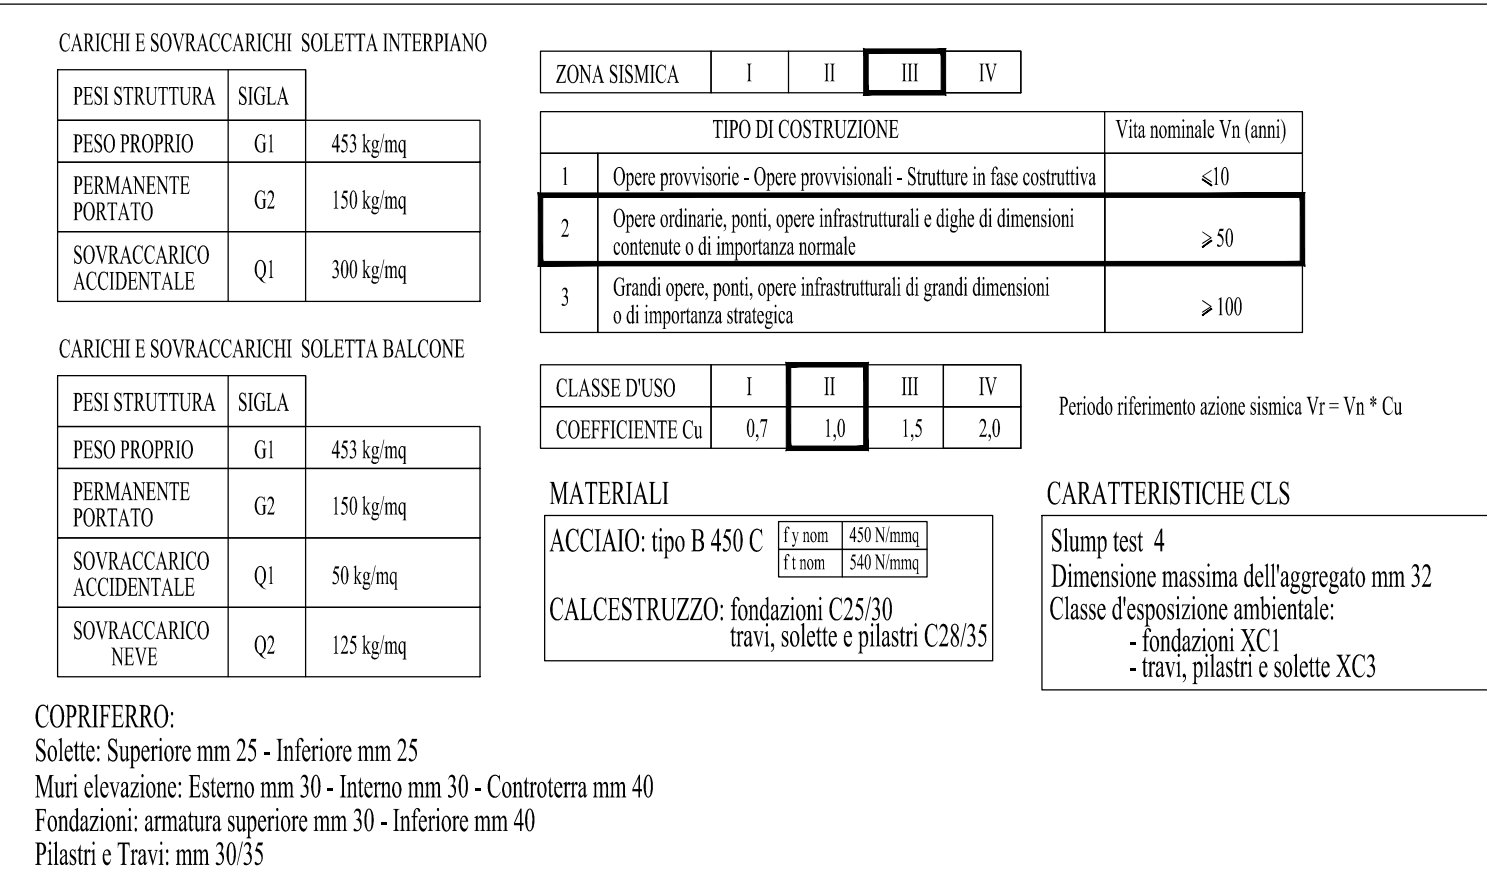

PROGETTO ESECUTIVO

OGGETTO:			PIANO PRIMO - ARMATURA TRAVI E SOLETTE		
TAVOLA N°:	Sc.S.8	DATA:	SETTEMBRE 2015	SCALA:	1:50 / 1:20
PROGETTISTA:			PROGETTISTA:		
Arch. CAROLA MARIANI iscritta all'Ordine degli Architetti della Provincia di Sondrio al n° 274			Arch. ROBERTO RABBIOSI iscritto all'Ordine degli Architetti della Provincia di Sondrio al n° 274		
PROGETTISTA:			PROGETTISTA:		
Arch. MAURIZIO CORBETTA iscritto all'Ordine degli Architetti della Provincia di Sondrio al n° 238			Ing. ATTILIO BALITRO iscritto all'Ordine degli Ingegneri della Provincia di Sondrio al n° 144		

CAROLA MARIANE MALIBRO CORSETTA ARCHITETTI - 22044 INVERIGO (CO) VIA MAZZINI N. 3, TEL. 031/609261 FAX 031/3591536
STUDIO TECNICO ASSOCIATO ING. A. BALTO ARCH. R. RABBIOI - 22017 MORBEGNO (SO) VIA FABIANI N. 45