

COMUNE DI COLICO
Provincia di Lecco

RISTRUTTURAZIONE E RIGENERAZIONE DELL'EX "COLLEGIO SACRO CUORE" A SEDE DEL NUOVO CAMPUS SCOLASTICO DELL'ISTITUTO COMPRENSIVO STATALE "GALILEO GALILEI" DI COLICO - SCUOLA PRIMARIA E SCUOLA SECONDARIA DI PRIMO GRADO. Colico (Lc) - Via Sacro Cuore, Via Bacco, Via Campione, al fine della programmazione degli interventi di cui alla D.G.R. 16.03.2015 - n° 103293 in attuazione dell'art. 10 del D.L. 104/2013 e D.M. 128/2015

PROGETTO ESECUTIVO

OGGETTO:

SCHEMA CENTRALE TERMICA

TAVOLA N°:

Sc.Im.5

DATA:

SETTEMBRE 2015

SCALA:

PROGETTISTA:

Arch. CAROLA MARIANI

Iscritto all'Ordine degli Architetti
della Provincia di Como al n° 928

PROGETTISTA:

Arch. ROBERTO RABBIOSI

Iscritto all'Ordine degli Architetti
della Provincia di Sondrio al n° 276

PROGETTISTA:


Arch. MAURIZIO CORBETTA

Iscritto all'Ordine degli Architetti
della Provincia di Lecco al n° 255

PROGETTISTA:

Ing. ATTILIO BALITRO

Iscritto all'Ordine degli Ingegneri
della Provincia di Sondrio al n° 144

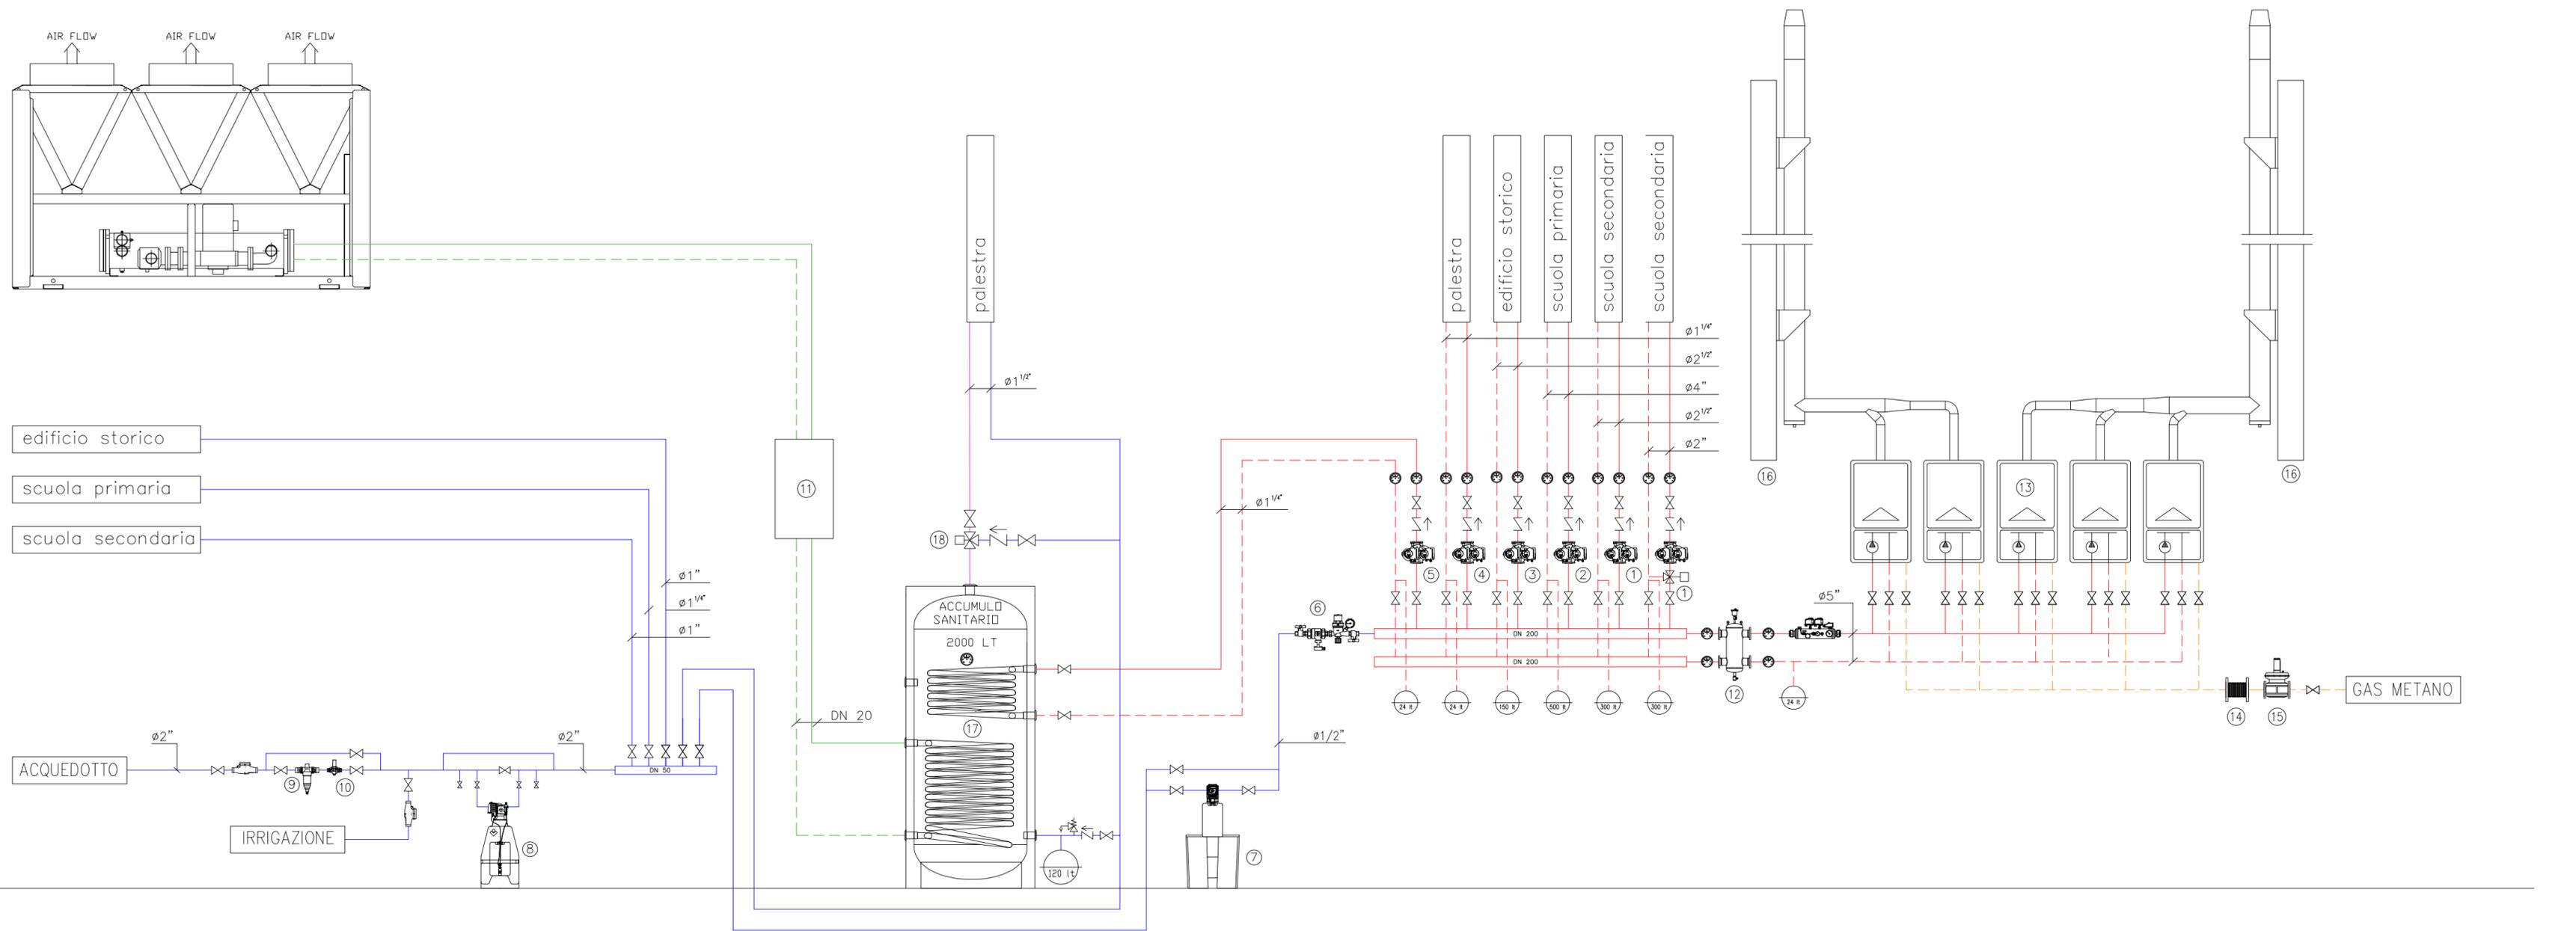

LEGENDA

- | | | | | | |
|--|--|-----------------------------|----------------------------------|---|--|
| 1 – Elettropompa gemellare Scuola secondaria | 5 – Elettropompa gemellare bollitore | 9 – Filtro acqua | 13 – Gruppo termico | 17 – Bollitore ACS | Tubazioni riscaldamento — — — — — |
| 2 – Elettropompa gemellare Scuola primaria | 6 – Gruppo di carico | 10 – riduttore di pressione | 14 – Giunto antivibrante | 18 – Miscelatore Termostatico | Tubazione acqua fredda — — — — — |
| 3 – Elettropompa gemellare edificio storico | 7 – Pompa dosatrice | 11 – Modulo idronico | 15 – Filtro stabilizzatore | | Tubazione acqua calda — — — — — |
| 4 – Elettropompa gemellare Palestra | 8 – stazione dosaggio liquido protettivo | 12 – Separatore idraulico | 16 – Canna Fumaria doppia parete | Tubazione gas - - - - - | Tubazione solare - - - - - |