


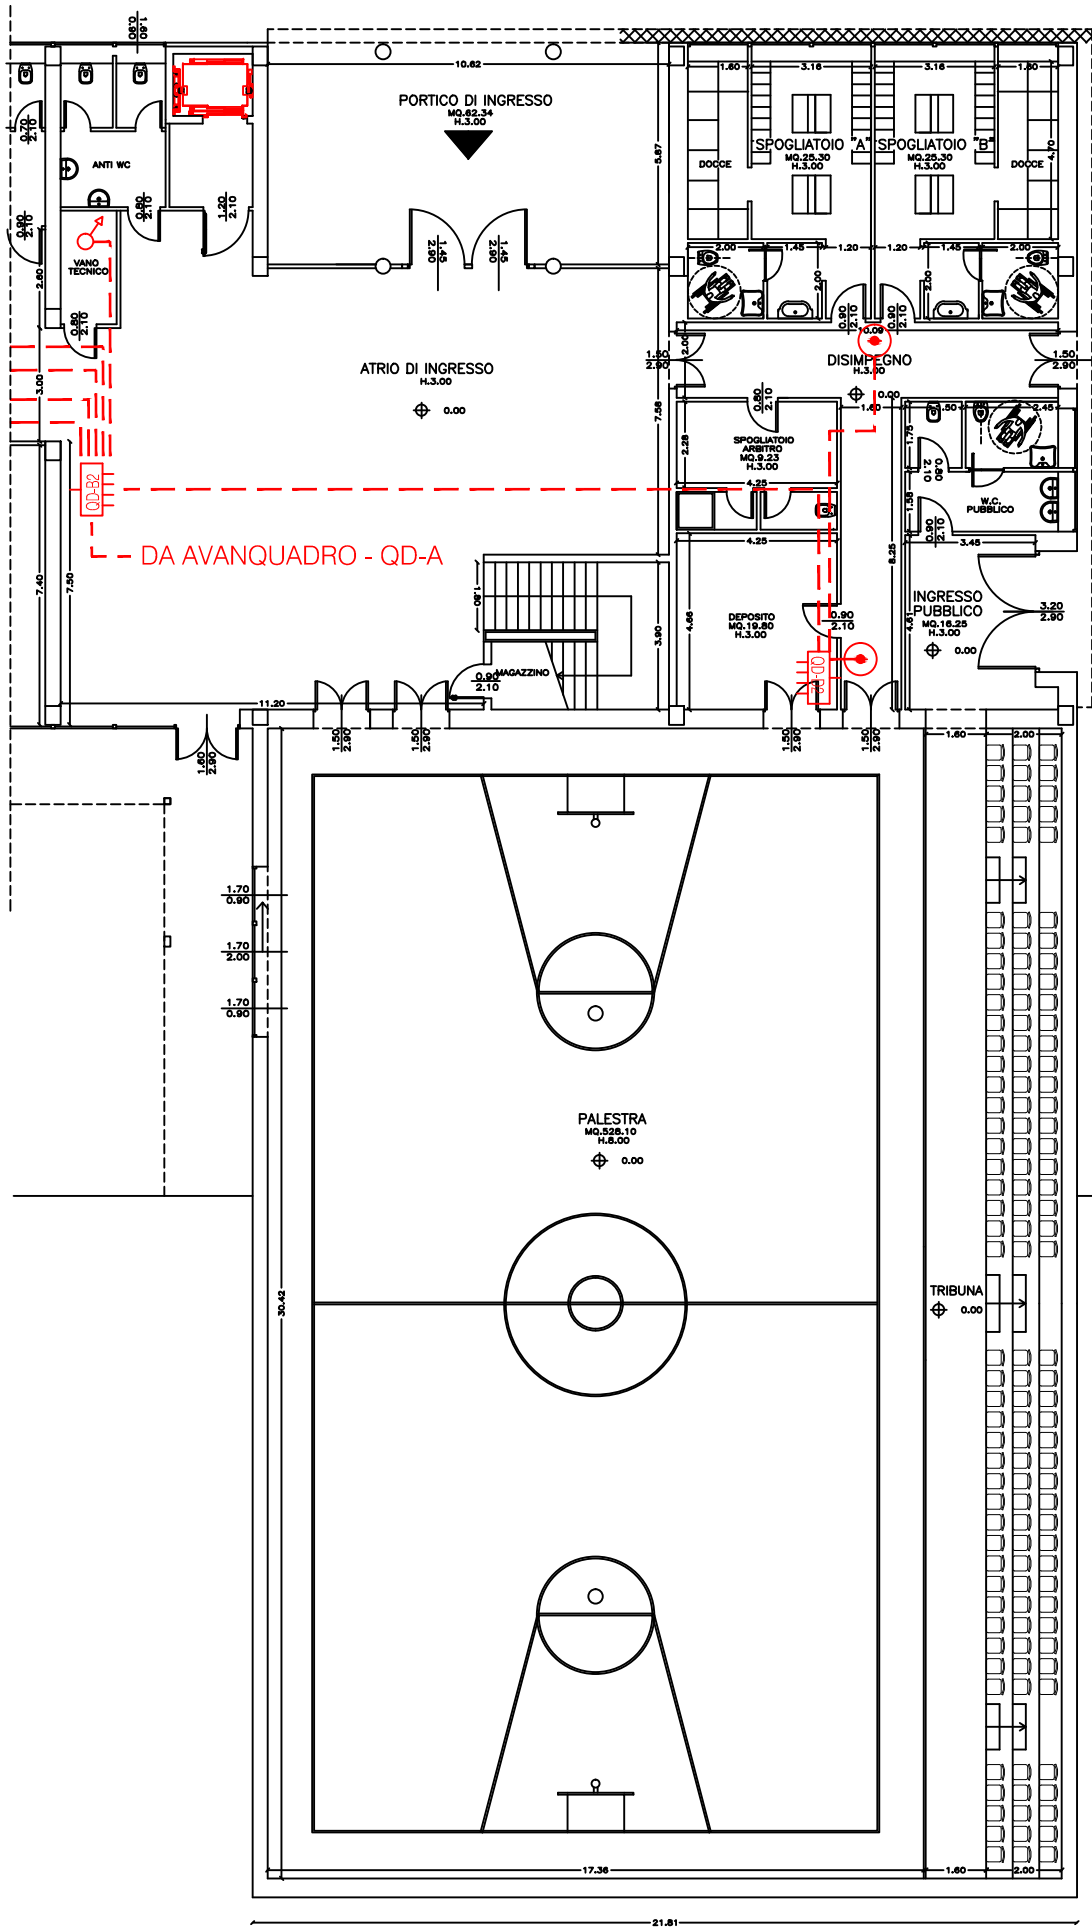

PIANTA PIANO TERRA – SCUOLA SECONDARIA – I° GRADO

LEGENDA SEGNI GRAFICI			
	QUADRO ELETTRICO		SCATOLA DI DERIVAZIONE IN ESECUZIONE INCASSATA A PARETE
	MONTANTI PER SALITA O DISCESA CAVI		CAVIDOTTO TIPO FLESSIBILE - POSA INTERRATA

NOTE: L'ESATTO POSIZIONAMENTO DELLE APPARECCHIATURE DOVRA' ESSERE VERIFICATO IN CANTIERE CON LA D.LL.
E' DOVERE DELL'INSTALLATORE MONTARE LE APPARECCHIATURE COME DA ISTRUZIONI FORNITE DALLE DITTE COSTRUTTRICI

COMUNE DI COLICO
Provincia di Lecco

RISTRUTTURAZIONE E RIGENERAZIONE DELL'EX "COLLEGIO SACRO CUORE" A SEDE DEL NUOVO CAMPUS SCOLASTICO DELL'ISTITUTO COMPRENSIVO STATALE "GALILEO GALILEI" DI COLICO - SCUOLA PRIMARIA E SCUOLA SECONDARIA DI PRIMO GRADO. Colico (Lc) - Via Sacro Cuore, Via Bacco, Via Campione, al fine della programmazione degli interventi di cui alla D.G.R. 16.03.2015 - n° 103293 in attuazione dell'art. 10 del D.L. 104/2013 e D.M. 128/2015

PROGETTO ESECUTIVO

OGGETTO: PLANIMETRIA PASSAGGIO CAVI CON INDIVIDUAZIONE QUADRI

TAVOLA N°:	DATA:	SCALA:
Pa.le.2	SETTEMBRE 2015	1:200

PROGETTISTA:	PROGETTISTA:
Arch. CAROLA MARIANI Iscritto all'Ordine degli Architetti della Provincia di Como al n° 928	Arch. ROBERTO RABBIOSI Iscritto all'Ordine degli Architetti della Provincia di Sondrio al n° 276

PROGETTISTA:	PROGETTISTA:
Arch. MAURIZIO CORBETTA Iscritto all'Ordine degli Architetti della Provincia di Lecco al n° 255	Ing. ATTILIO BALITRO Iscritto all'Ordine degli Ingegneri della Provincia di Sondrio al n° 144