

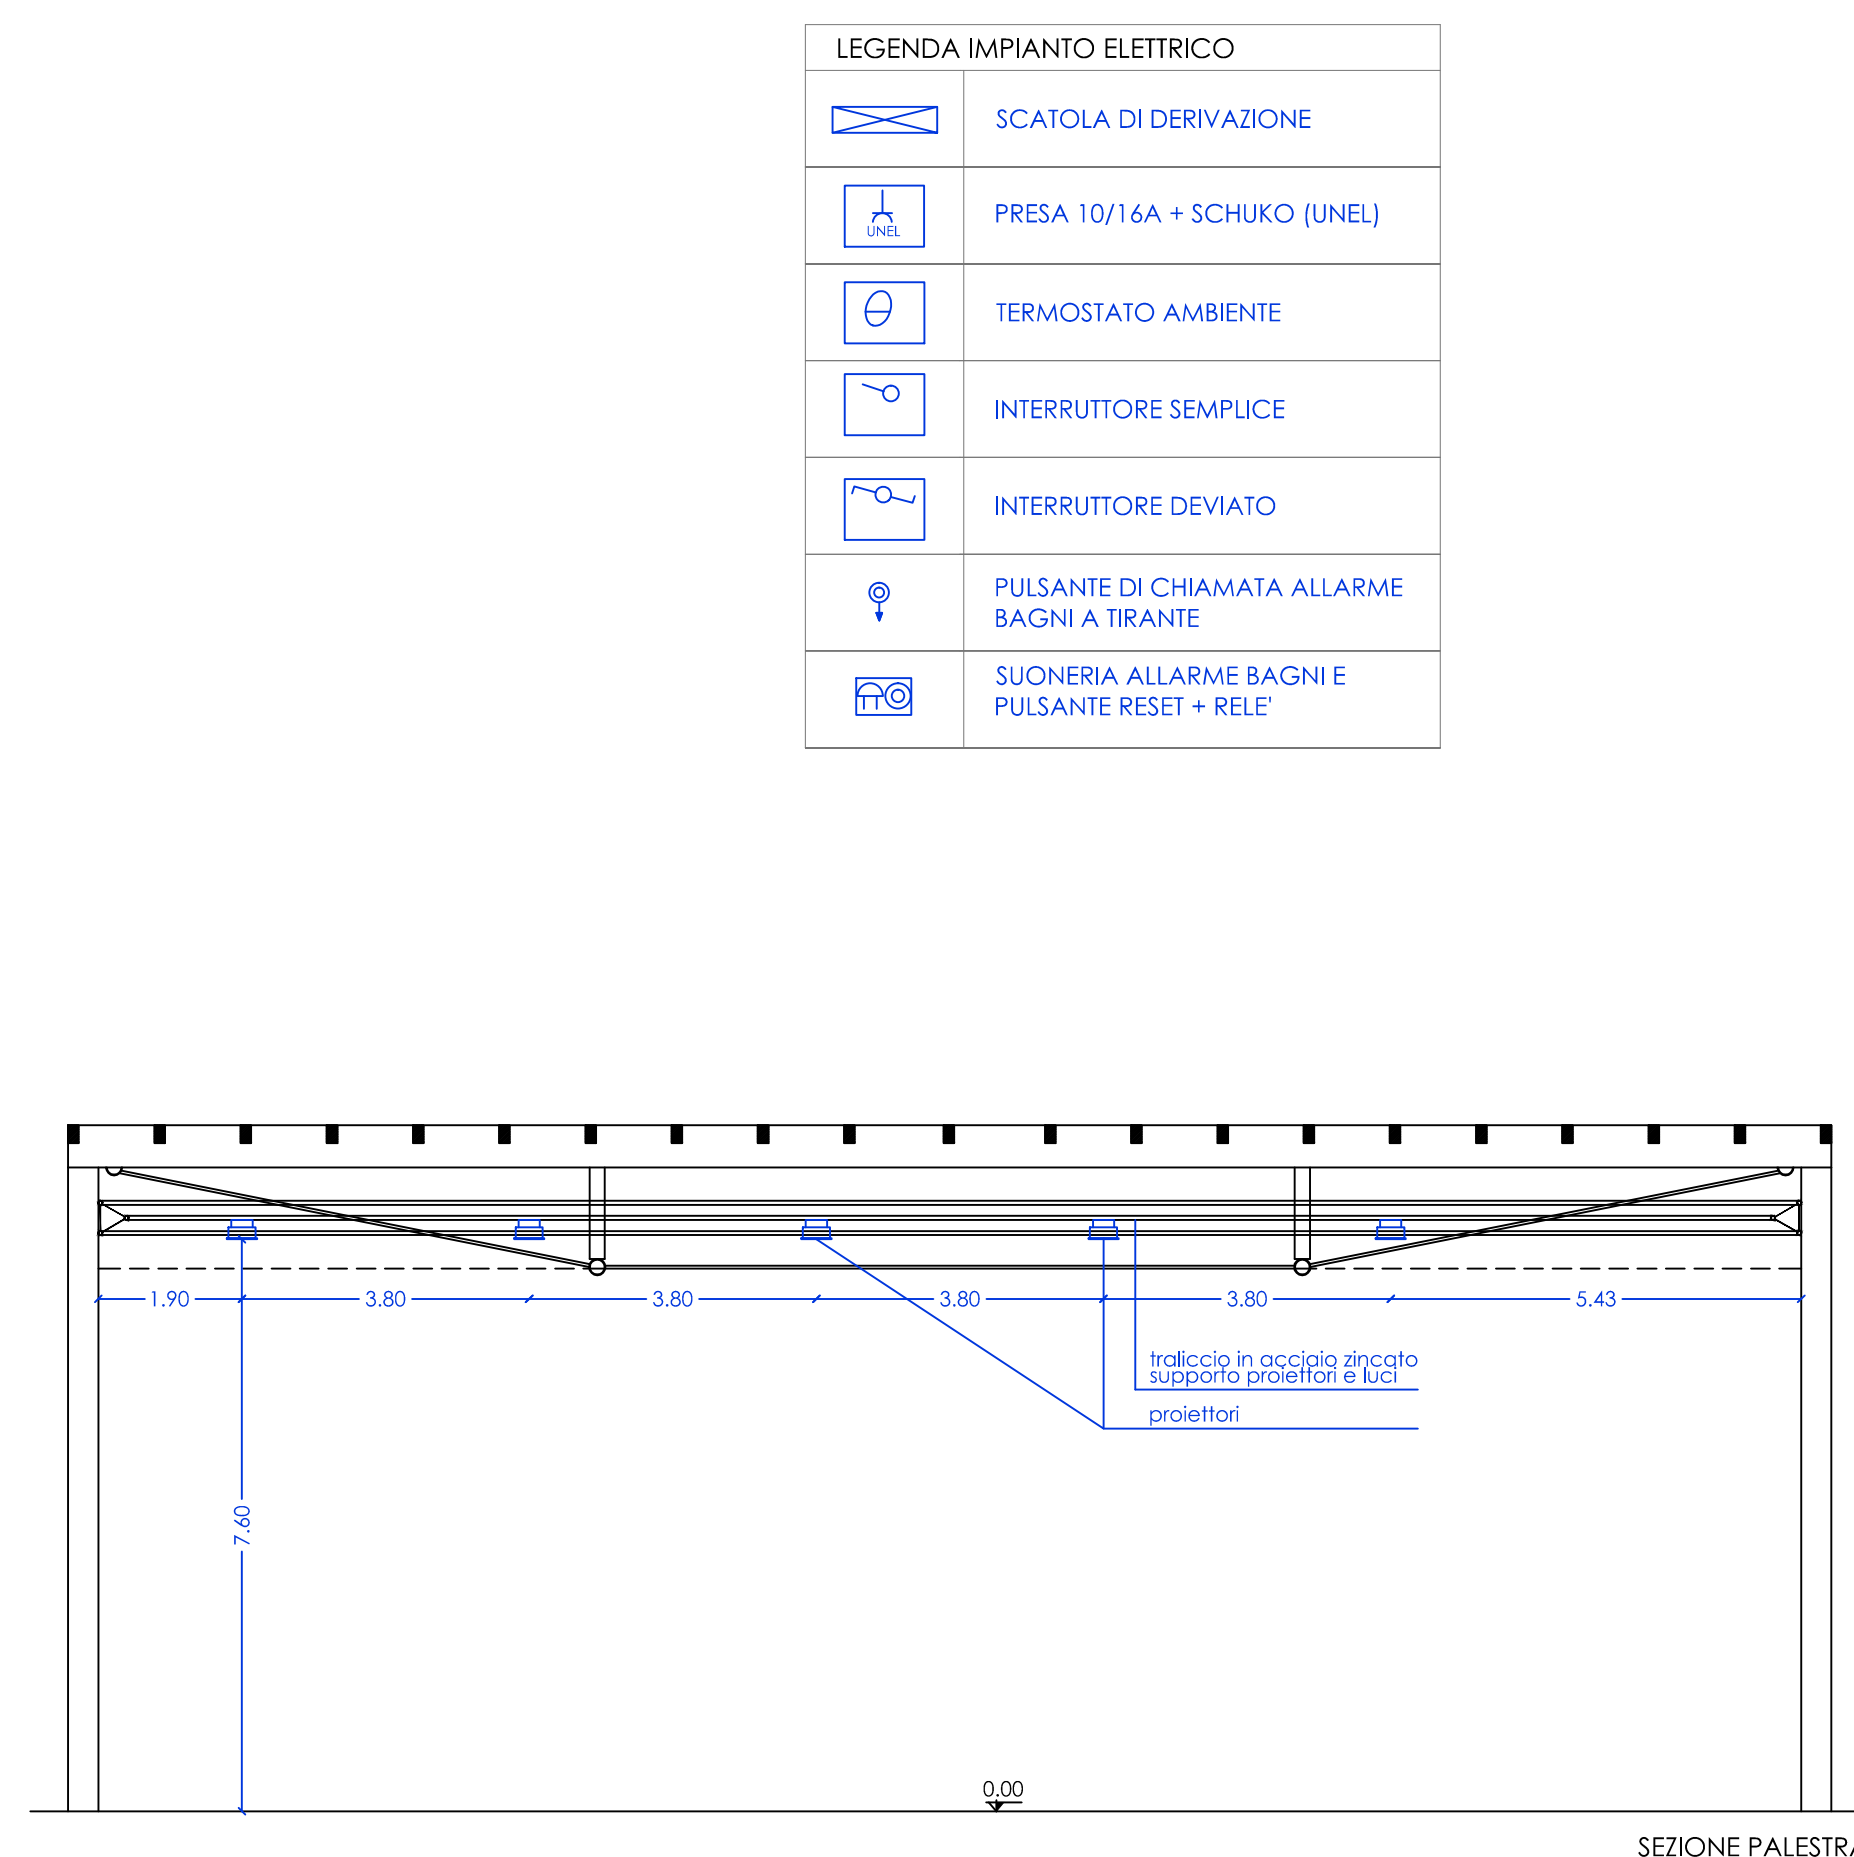
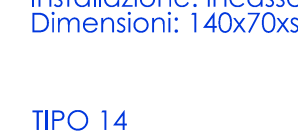
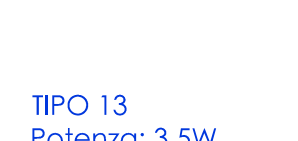
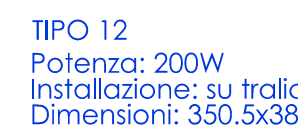
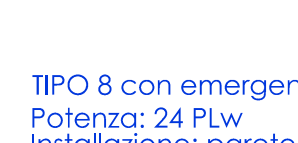
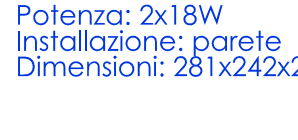
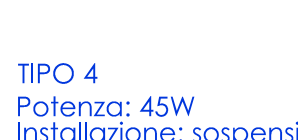
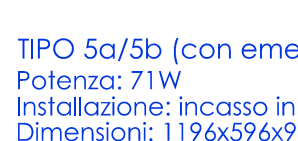
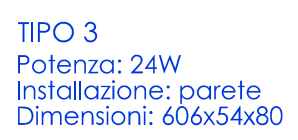


LEGENDA IMPIANTO ELETTRICO	
	SCATOLA DI DERIVAZIONE
	PRESA 10/16A + SCHUKO (JUNEL)
	TERMOSTATO AMBIENTE
	INTERRUTTORE SEMPLICE
	INTERRUTTORE DEVIATO
	PULSANTE DI CHIAMATA ALLARME BAGNI A TIRANTE
	SUONERIA ALLARME BAGNI E PULSANTE RESET + RELE


ABACO CORPI ILLUMINANTI

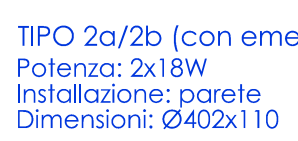


Corpi illuminanti

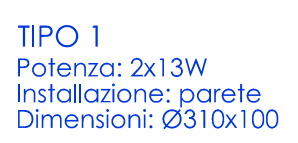

11

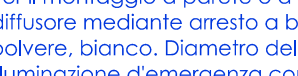

TIPO 4

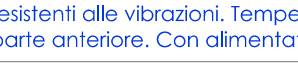


TIPO 8



TIPO 13



PRO 16

 

COMUNE DI COLICO
Provincia di Lecco

RISTRUTTURAZIONE E RIGENERAZIONE DELL'EX "COLLEGIO SACRO CUORE" A SEDE DEL NUOVO CAMPUS SCOLASTICO DELL'ISTITUTO COMPRENSIVO STATALE "GALILEO GALILEI" DI COLICO - SCUOLA PRIMARIA E SCUOLA SECONDARIA DI PRIMO GRADO. Colico (Lc) - Via Sacro Cuore, Via Bacco, Via Campione, al fine della programmazione degli interventi di cui alla D.G.R. 16.03.2015 - n° 103293 in attuazione dell'art. 10 del D.L. 104/2013 e D.M. 128/2011.

PROGETTO ESECUTIVO

OGGETTO: PIANTA PALESTRA E SEZIONE DI PROGETTO CON IMPIANTO ELETTRICO

TAVOLA N°:	Pag. 1	DATA:	SETTEMBRE 2015	SCALA:	1:100-1:50
------------	--------	-------	----------------	--------	------------

PROGETTISTA: Arch. CAROLA MARIANI Iscritto all'Ordine degli Architetti della Provincia di Como al n° 928	PROGETTISTA: Arch. ROBERTO RABBIOSI Iscritto all'Ordine degli Architetti della Provincia di Sondrio al n° 276
---	--

PROGETTISTA: Arch. MAURIZIO CORBETTA Iscritto all'Ordine degli Architetti della Provincia di Lecco al n° 255	PROGETTISTA: Ing. ATTILIO BALITRO Iscritto all'Ordine degli Ingegneri della Provincia di Sondrio al n° 144
---	---

CAROLA MARIANI MAURIZIO CORBETTA ARCHITETTI - 22044 INVERIGO (CO) VIA MAZZINI N. 3, TEL. 031/609261 FAX 031/359155
STUDIO TECNICO ASSOCIATO ING. A. BALLO ARCH. R. RABICCHI - 23017 MORRIGNO (SO) VIA FARABINI, 45