




Pianta fondazioni
Quota -4.28

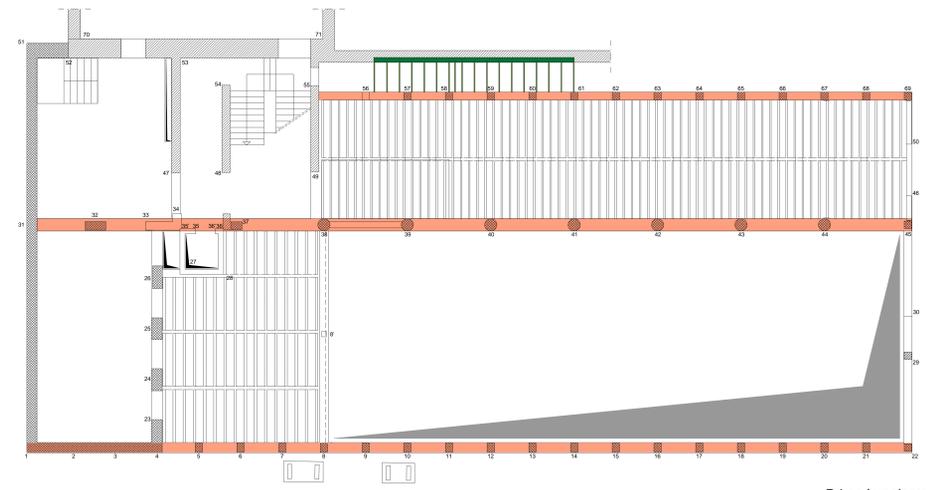


Primo Impalcato
Quota + 0.00

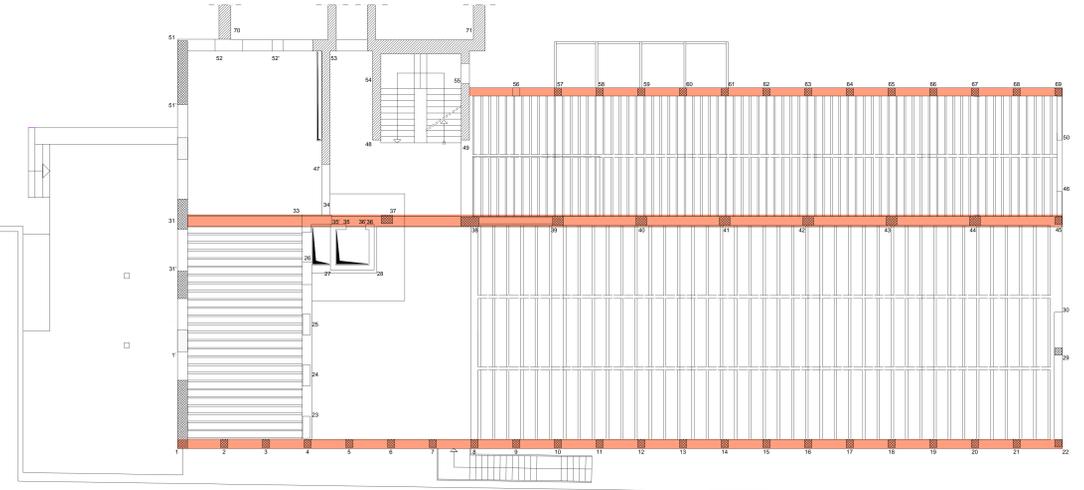


Secondo Impalcato
Quota + 3.38

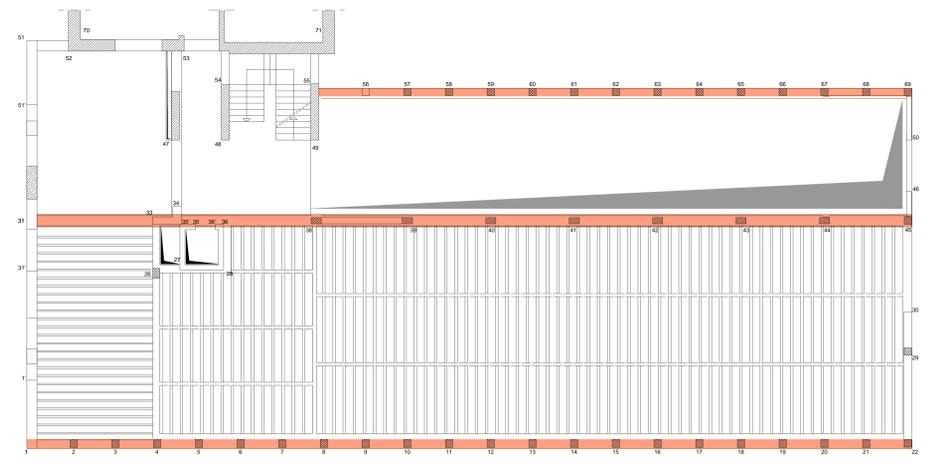

Terzo Impalcato
Quota + 7.14

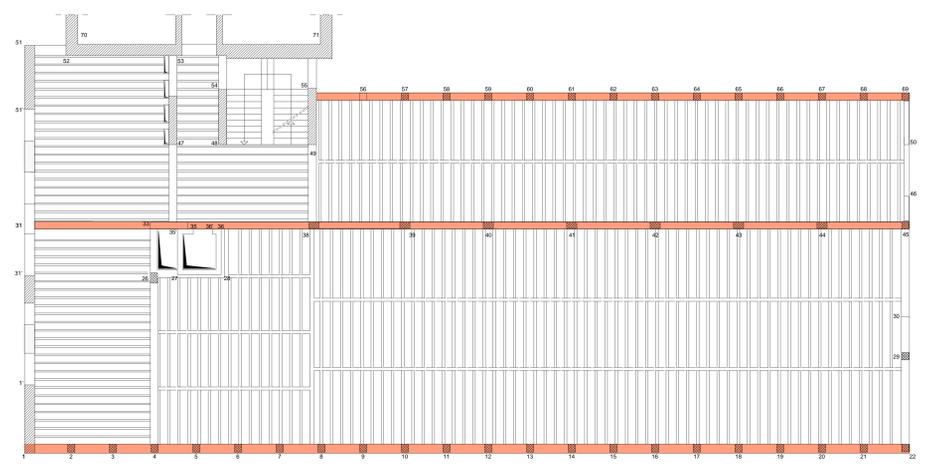

Quarto Impalcato
Quota + 10.97

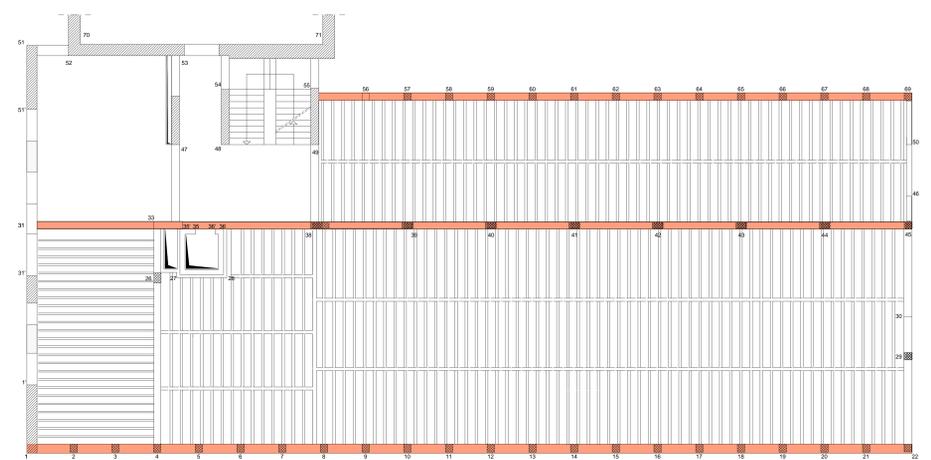

Quinto Impalcato
Quota + 14.84

Legenda :

- muratura esistente
- struttura esistente in c.a.
- muratura esistente non portante
- trave C.A. (ipotesi)

COMUNE DI COLICO
Provincia di Lecco

RISTRUTTURAZIONE E RIGENERAZIONE DELL'EX "COLLEGIO SACRO CUORE" A SEDE DEL NUOVO
CAMPUS SCOLASTICO DELL'ISTITUTO COMPRENSIVO STATALE "GALEO GALILEI" DI COLICO -
SCUOLA PRIMARIA E SCUOLA SECONDARIA DI PRIMO GRADO, Colico (Lc) -
Via Sacro Cuore, Via Bacco, Via Campione, al fine della programmazione degli interventi di
cui alla D.G.R. 16.03.2015 - n° 1032/93 in attuazione dell'art. 10 del D.L. 104/2013 e D.M. 128/2015

PROGETTO ESECUTIVO

L'impresa è responsabile del controllo di tutte le misure e quote in cantiere. Eventuali differenze sono da comunicare immediatamente alla D.L. Tutti i risguardi sono inviati a stato informato. Determinanti sono i piani risguardi forniti dagli installatori. La lunghezza dei fusti o la armatura sono da controllare in loco. Il controllo delle armature deve essere richiesto all'ingegnere per il controllo almeno 24 ore prima del getto. Prima di ogni getto interpellare la D.D.L. e il progettista. Lo spessore della calcestruzzo deve essere minimo di cm. 5. Per il disarmo valgono le indicazioni dell'ingegnere che sono rigorosamente da rispettare. Danni causati da un disarmo precoce e ripetizione non corretta sono a carico dell'impresa. Lo scarico deve essere controllato dall'ingegnere prima della posa del calcestruzzo di sottintelo. Nei disegni è sempre da ritenersi valido il particolare disegnato in scala maggiore. VERIFICARE SEMPRE L'ELABORATO del C.A. con il PROGETTO ESECUTIVO ARCHITETTONICO, il quale è SEMPRE PREVALENTE. IN CASO DI DIFFERENZE AVVERTIRE LA D.D.L. Enginere (preleva dei campioni di calcestruzzo e di acciaio secondo normativa vigente. L'impresa è responsabile della cura del calcestruzzo.

OGGETTO: PIANTE STRUTTURALI dello STATO di FATTO

TAVOLA N°: SIC. 4a	DATA: SETTEMBRE 2015	SCALA: 1:100
PROGETTISTA: Arch. CAROLA MARIANI <small>Isotta all'Ordine degli Architetti della Provincia di Sondrio al n° 274</small>	PROGETTISTA: Arch. ROBERTO RABBIGGI <small>Isotta all'Ordine degli Architetti della Provincia di Sondrio al n° 274</small>	
PROGETTISTA: Arch. MAURIZIO CORBETTA <small>Isotta all'Ordine degli Architetti della Provincia di Lecco al n° 255</small>	PROGETTISTA: Ing. ATTILIO BALTRIO <small>Isotta all'Ordine degli Ingegneri della Provincia di Sondrio al n° 144</small>	