

Comune di Colico
Provincia di Lecco

**RISTRUTTURAZIONE E RIGENERAZIONE
DELL'EX "COLLEGIO SACRO CUORE"
A SEDE DEL NUOVO
CAMPUS SCOLASTICO
DELL'ISTITUTO COMPRENSIVO STATALE "GALILEO GALILEI" DI
COLICO**

SCUOLA PRIMARIA E SCUOLA SECONDARIA DI PRIMO GRADO

Colico (Lc) - Via Sacro Cuore, Via Bacco, Via Campione.



PROGETTO ESECUTIVO


**TAV. 3 - FASCICOLO ESTRATTI P.G.T. VIGENTE, P.d.R., P.d.S. FATTIBILITA'
GEOLOGICA, ESTRATTI DEL PUGSS;**

I PROGETTISTI

CAROLA MARIANI
MAURIZIO CORBETTA

Carola Mariani
ALBO ARCHITETTI PROV. COMO N° 928/935

12 settembre 2015

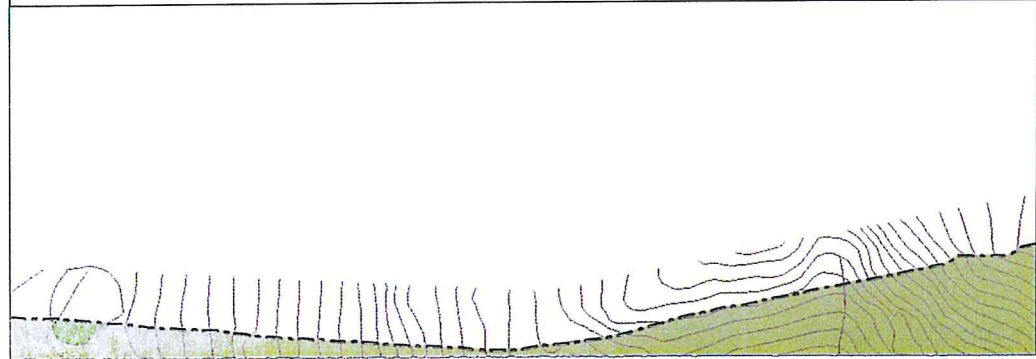

Aggiornamento
Luglio 2013


PR 01a


Scala 1 : 5.000

Piano di Governo del Territorio
L.R. 11 marzo 2005, n. 12
PIANO DELLE REGOLE

Modifi-
delle o

	Ambito del Parco Locale di Interesse Sovracomunale dei "Montecchi" - Art. 39	IL SE		omunale:
	Delimitazione del Varco della Rete Ecologica Regionale - Art. 29			inale:
AMBITI DISCIPLINATI DAL PIANO DEI SERVIZI				
	Aree per servizi pubblici e di interesse pubblico - Norme del Piano dei Servizi	IL SINDACO		
AMBITI DISCIPLINATI DAL DOCUMENTO DI PIANO				
	ATE - Ambiti di trasformazione esterna - Norme del Documento di Piano - Art. 9			
	ATU - Ambiti di trasformazione urbana - Norme del Documento di Piano - Art. 10			
	Aree per attività sociali e associative - Art. 31, c.3			
	Sedime ferroviario - Art. 56			
	Viabilità esistente - Art. 54			
	Viabilità di progetto - Art. 54			

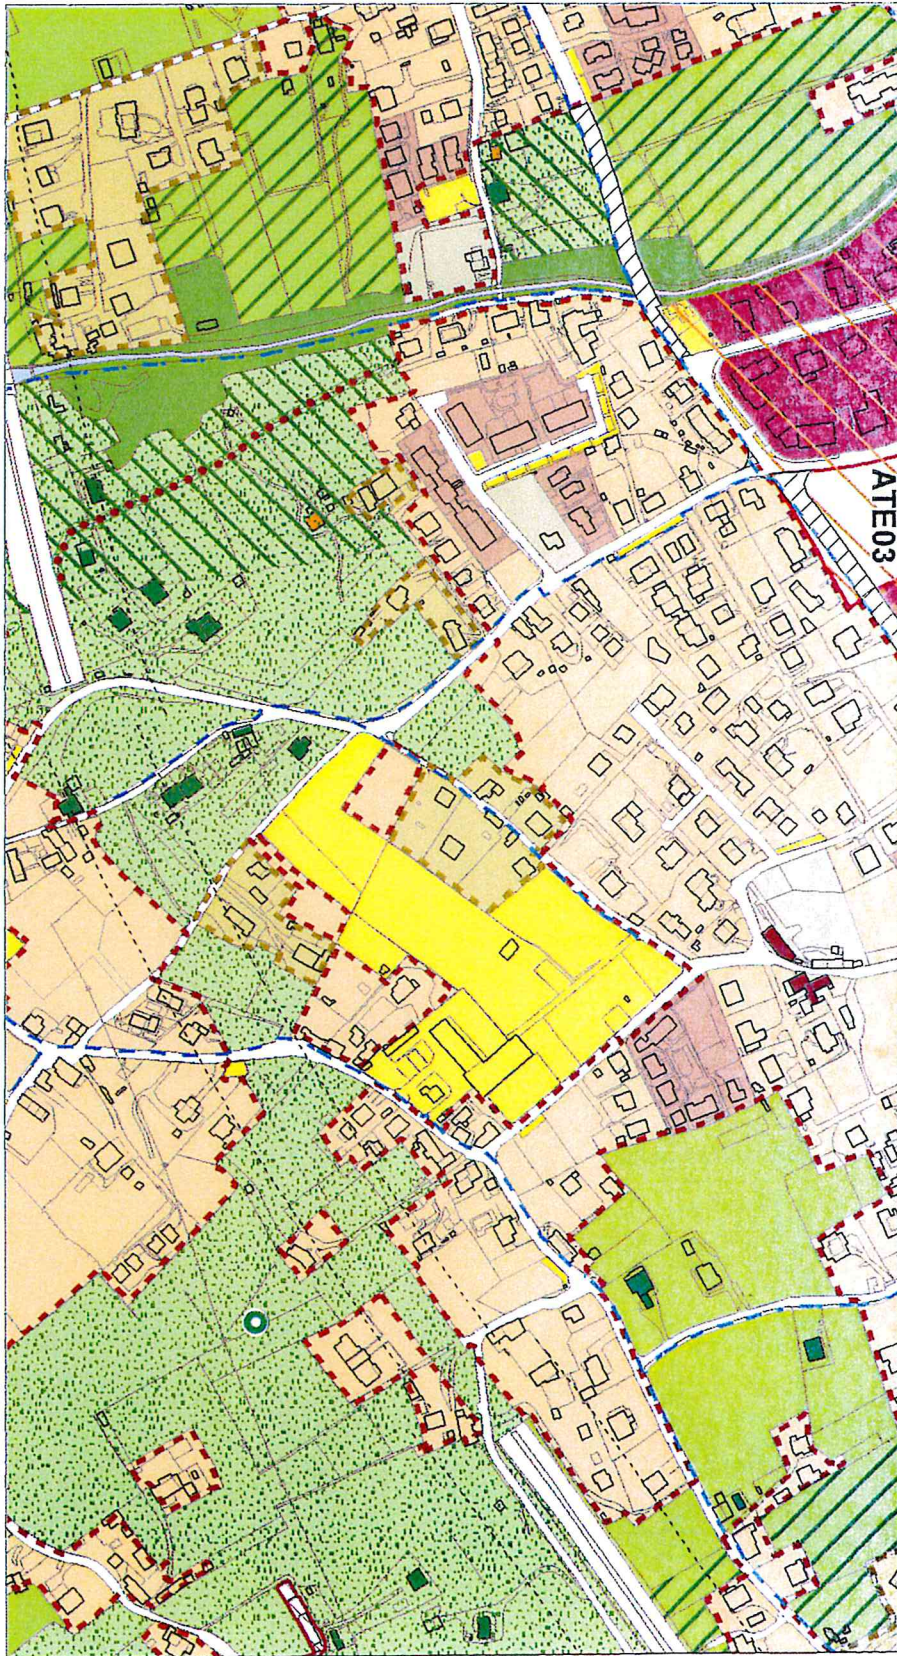

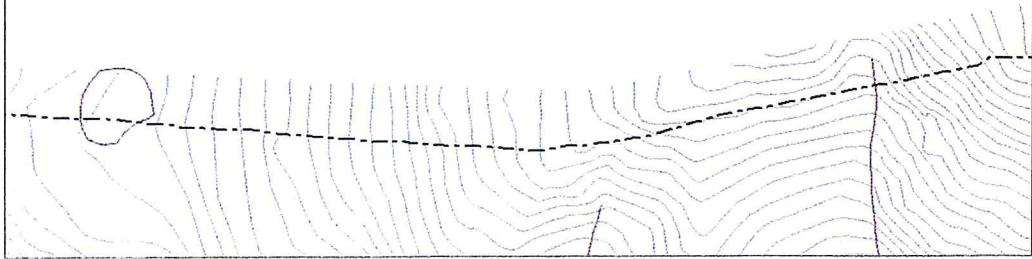

Piano di Governo del Territorio
L.R. 11 marzo 2005, n. 12

PIANO DEI SERVIZI

Mc
delle

Scala 1 : 5.000

PS 0.1

Aggiornamento
Luglio 2013

Legenda

SR - SERVIZI PUBBLICI DI INTERESSE PUBBLICO A CARATTERE LOCALE


-  Aree di proprietà comunale
-  Aree di proprietà di enti religiosi
-  Aree di proprietà delle ferrovie dello stao
-  Aree di proprietà privata ad uso pubblico
-  Aree in cessione
-  Aree da acquisire con il meccanismo della perequazione urbanistica

SP - SERVIZI FUNZIONALI ALLE ATTIVITA' PRODUTTIVE

-  Aree di proprietà comunale
-  Aree di proprietà privata

MV - INFRASTRUTTURE DI MOBILITA' E DI ALLACCIAMENTO AI PUBBLICI SERVIZI

-  Riorganizzazione intersezioni e nuova viabilità
-  Percorso ciclo-pedonale esistente
-  Percorso ciclo-pedonale di progetto

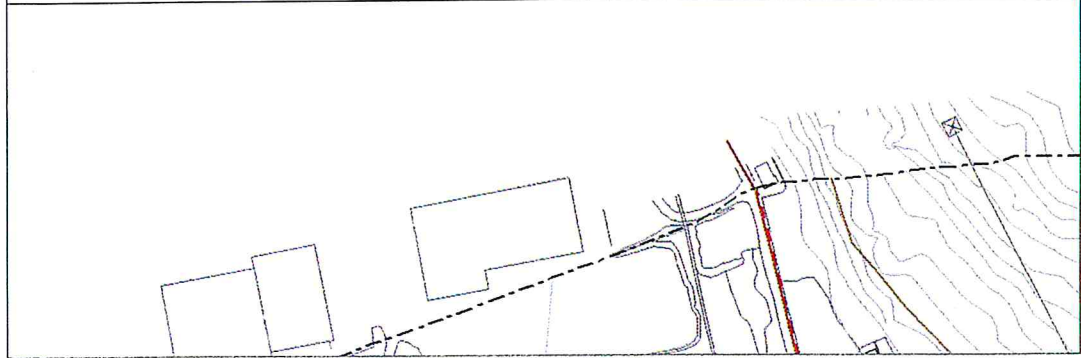

-  Delimitazione del Varco della Rete Ecologica Regionale
-  Area del Varco della Rete Ecologica Regionale
-  Elementi di deframmentazione del Varco della Rete Ecologica Regionale

ATTREZZATURE


ESISTENTI PROGETTO

- | | | |
|---|---|---|
|  |  | Pubblica amministrazione, sicurezza pubblica, protezione civile |
|  |  | Istruzione di primo e secondo livello |
|  |  | Attività culturali, associative e politiche |
|  |  | Attività religiose |
|  |  | Servizi socio-sanitari |
|  |  | Giardini e parchi di quartiere |
|  |  | Spazi aperti per il gioco, la ricreazione e lo sport |
|  |  | Spazi aperti di libera fruizione per usi pubblici |
|  |  | Parcheggi |
|  |  | Area cimiteriale |
|  |  | Servizi ambientali e tecnologici |

SERVIZI LOCALI PER IL TURISMO

STUDIO AMBIENTE

Progetto
Dott. Arch. GIACOMINO,
Ordine degli Architetti P.P.
Prov. Monza e Brianza n.
Via S. Carlo Borromeo, 1
20811 Cesano Maderno (MB)
Tel. +39 0362 500200 - Fax +39 0362 1580711
info@studioambiente.org

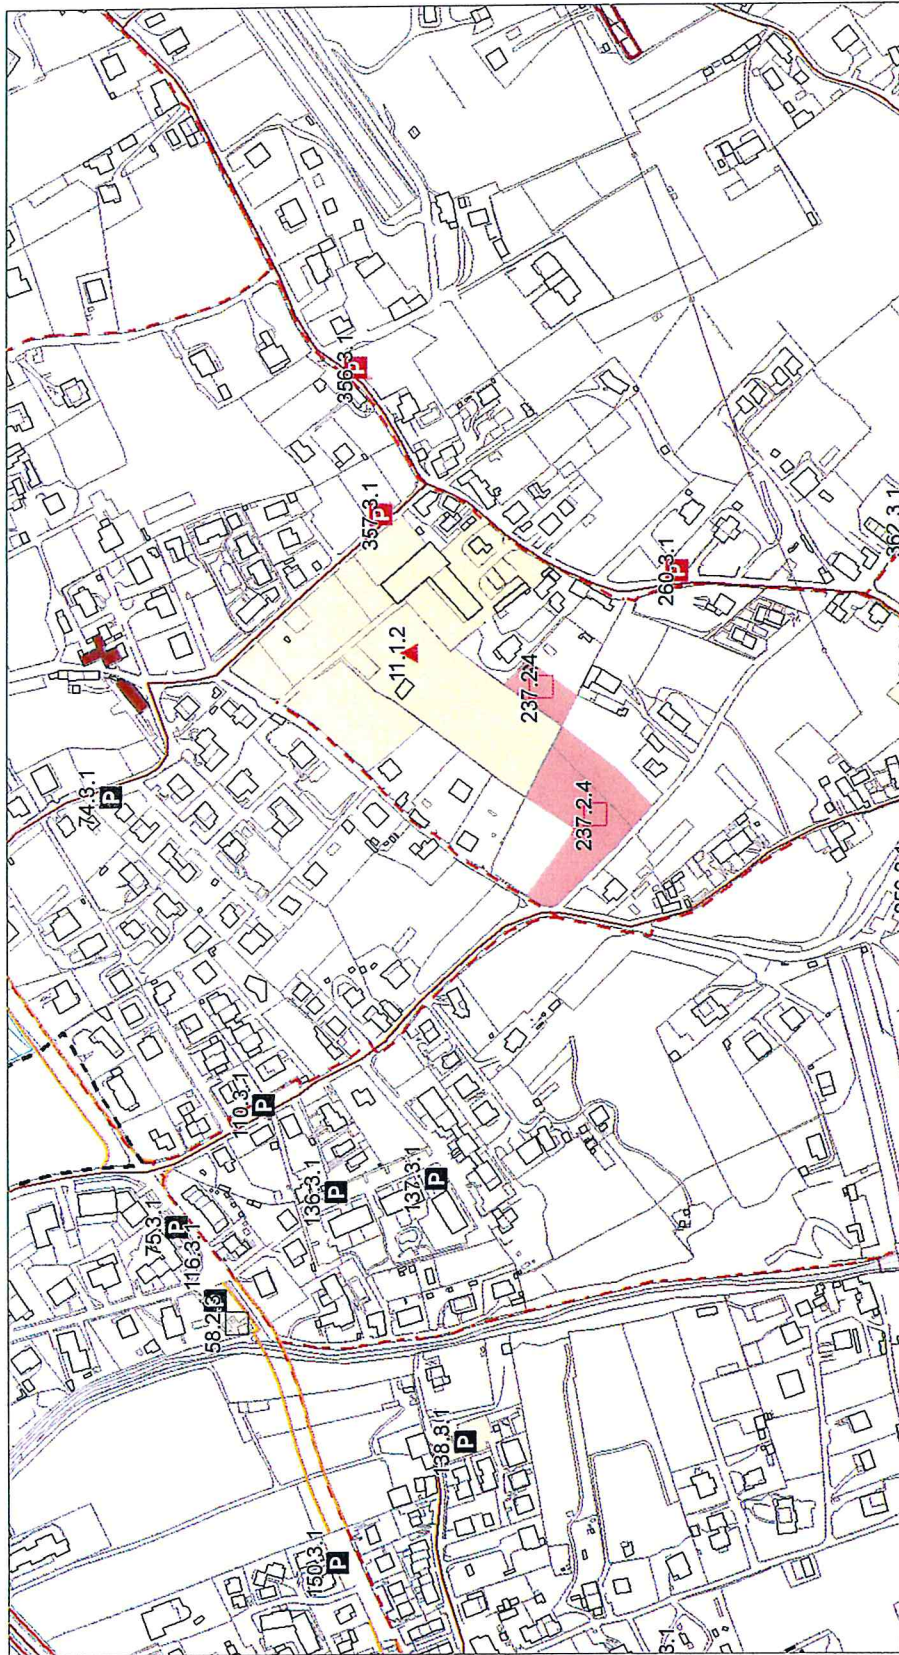



Regione Lombardia

PIANO DI GOVERNO DEL TERRITORIO

COMUNE DI COLICO

Provincia di Lecco


Aggiornamento della componente geologica, idrogeologica
e sismica di supporto al Piano di Governo del Territorio -
L.R. 12/05 e successive modifiche.

CARTA DI SOVRAPPOSIZIONE FATTIBILITA' CON DISSESTI P.A.I.




Geo ■ Te ■ Am
Studio di Geologia Tecnica ed Ambientale
Via Villaggio 1, 23023 Colico (LC)
Tel. 031 923011
www.studiogeteam.com
info@studiogeteam.com

Dott. Geol. Cristian Adamoli

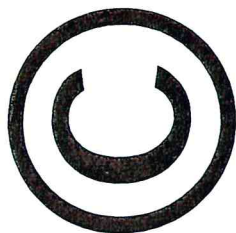

LAGO DI COMO

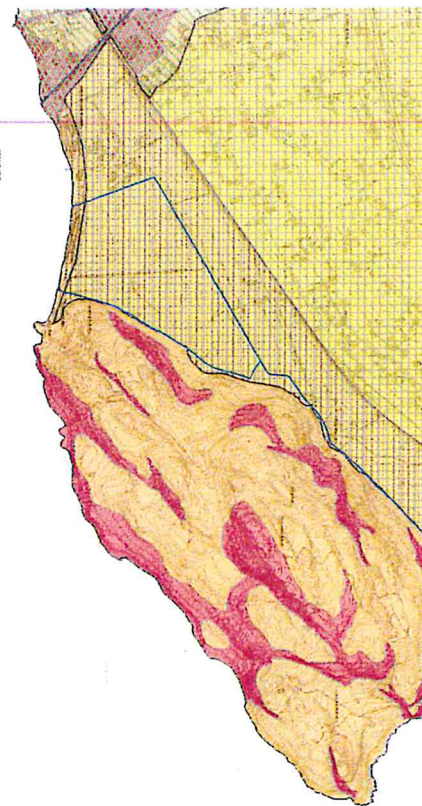

DATA: Ottobre 2011	SCALA: 1:10,000	Sindaco
REV.:	TAV.: 11	Segretario

LEGENDA



Confine comunale



Lago e fiume Adda



Reticolo idrico

Si rimanda allo "Studio per la determinazione del Reticolo Idrico Minore" (2004) per l'applicazione delle norme di polizia idraulica

Classi di fattibilità



Classe 2 - Fattibilità con modeste limitazioni



Classe 2a - Ambienti con scarse caratteristiche meccaniche e/o bassa soggiacenza della falda



Classe 3 - Fattibilità con consistenti limitazioni



Classe 3a - Zona 2 ex Legge 267/98



Classe 4 - Fattibilità con gravi limitazioni



Classe 4a - Zona 1 ex Legge 267/98

FASCE FLUVIALI



Fascia A



Fascia B



Fascia C

Quadro dei dissesti con legenda uniformata P.A.I.

FRANA



Aree interessate da frane attive (Fa)



Aree interessate da frane quiescenti (Fq)

ESONDAZIONI E DISSESTI MORFOLOGICI DI CARATTERE TORRENTIZIO LUNGO LE ASTE DEI CORSI D'ACQUA



Aree potenzialmente coinvolte da fenomeni con pericolosità molto elevata o elevata (Ee)



Aree potenzialmente coinvolte da fenomeni con pericolosità elevata (Em)

TRASPORTO DI MASSA SUI CONOIDI



Aree di conoidi attivi o potenzialmente attivi non protette da opere di difesa e di sistemazione a monte - pericolosità molto elevata (Ca)






Aree di conoidi non recentemente riattivatisi o completamente protette da opere di difesa - pericolosità media o moderata (Cn)


VALANGHE



Elemento lineare a pericolosità elevata o molto elevata (Ve)

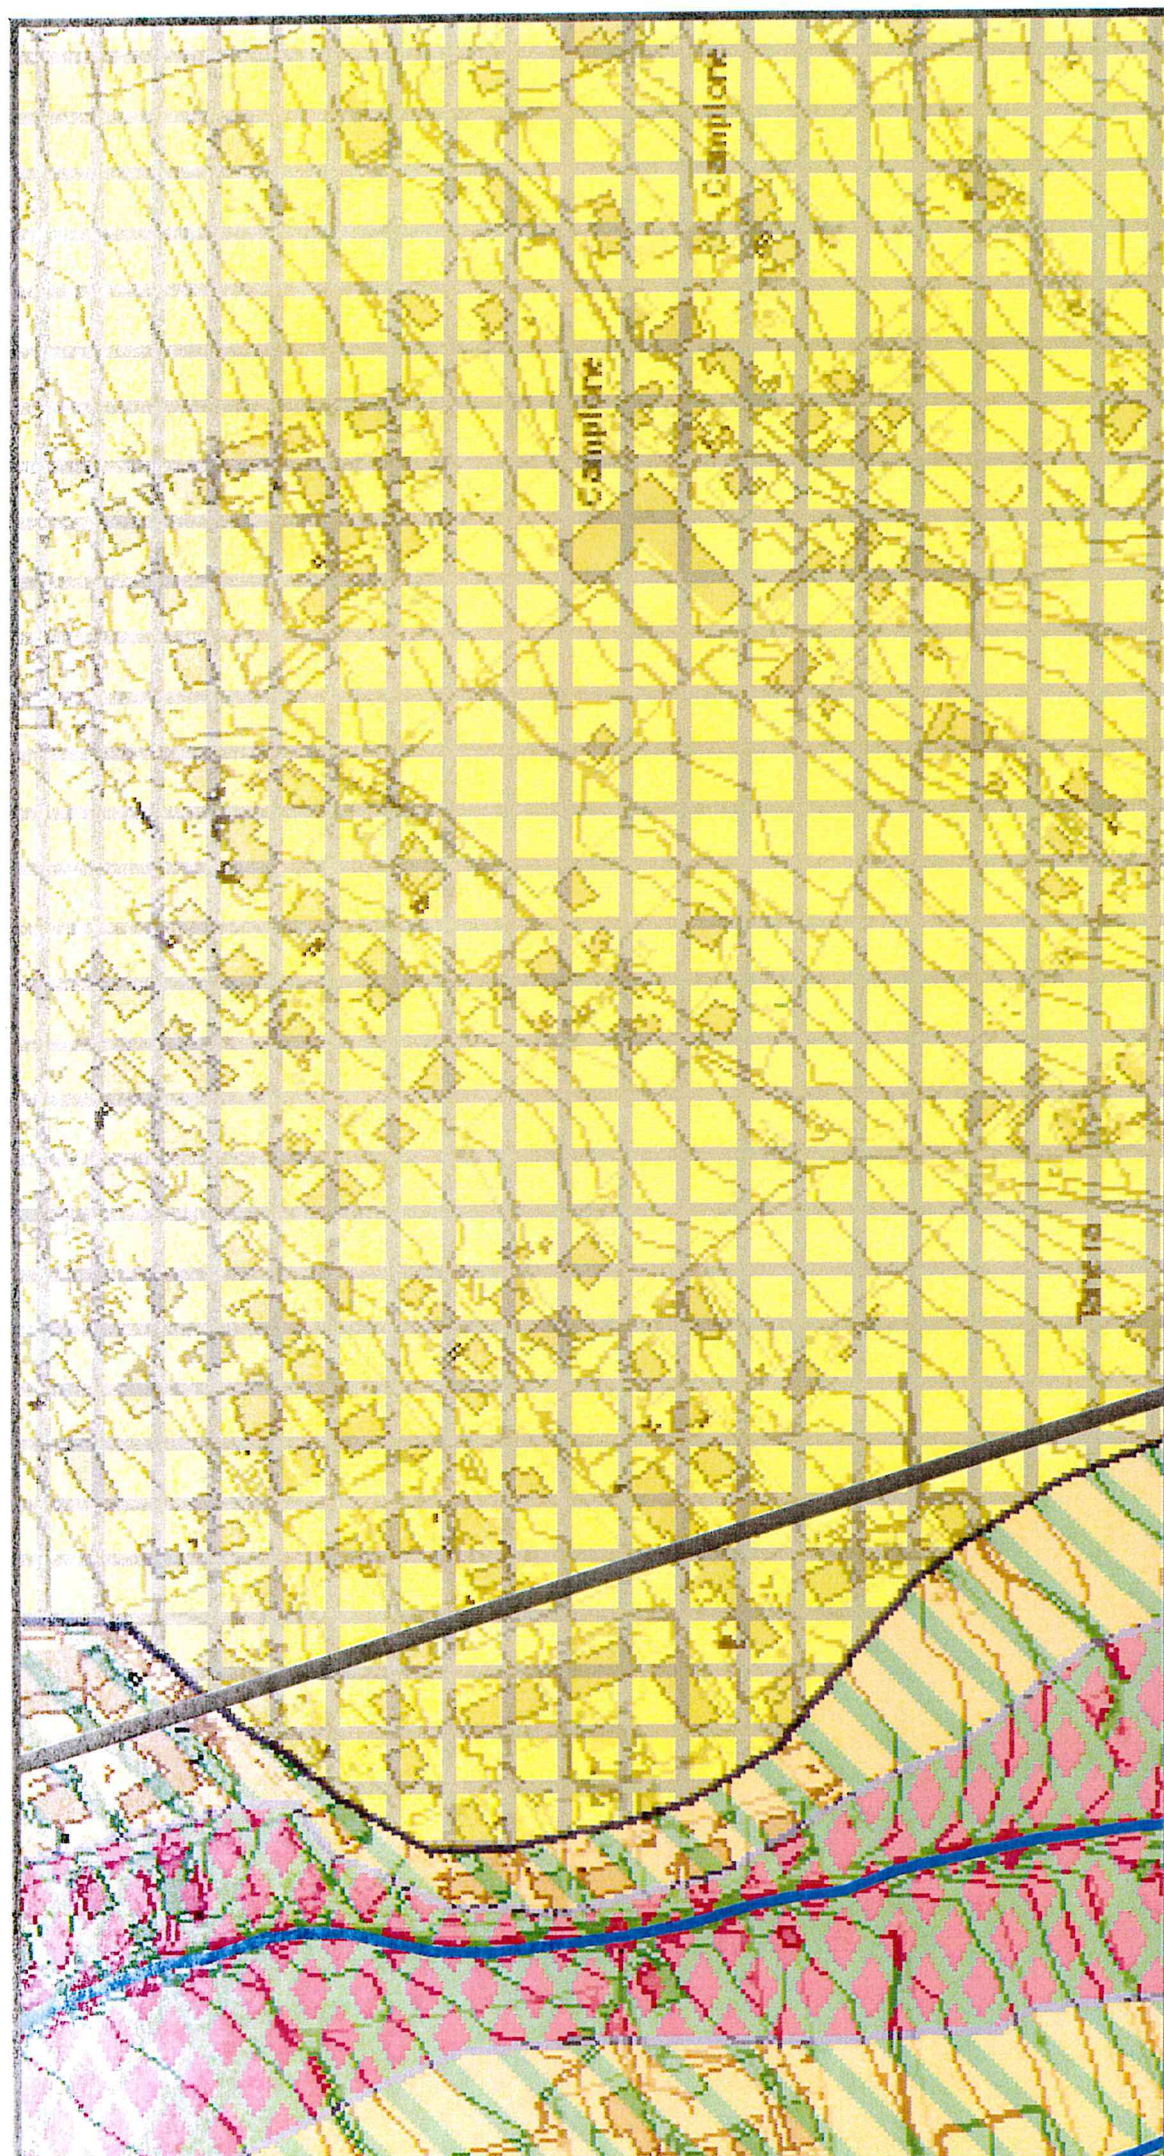

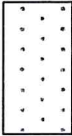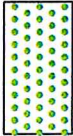Progetto		PIANO DI CLASSIFICAZIONE ACUSTICA		
Oggetto	PIANO DI CLASSIFICAZIONE ACUSTICA CENTRO ABITATO		Data 07/2013	
Committenza	COMUNE DI COLICO (Provincia di Lecco)		Scala 1:2.000	
 a.s.o. servizi ambiente sicurezza acustica a.s.o. servizi s.r.l. Sede legale: Via Giovio, 35 - 22100 COMO Sede amministrativa: Via Donizetti, 18 - 22060 CABIATE CO Tel. 031 75 13 32 Fax. 031 547 21 26 e-mail: info@aaaservizi.eu		Tecnico Competente in Acustica Ambientale (D.P.G.R. del 9 giugno 1997 n. 2236) Dr Adriano Manfron Tecnico Competente in Acustica Ambientale (D.P.G.R. del 18 aprile 2012 n. 3394) Dr Francesco Torricelli		Tavola 3
LEGENDA:				
CLASSE I - Aree particolarmente protette				
CLASSE II - Aree destinate a uso prevalentemente residenziale				
CLASSE III - Aree di tipo misto				

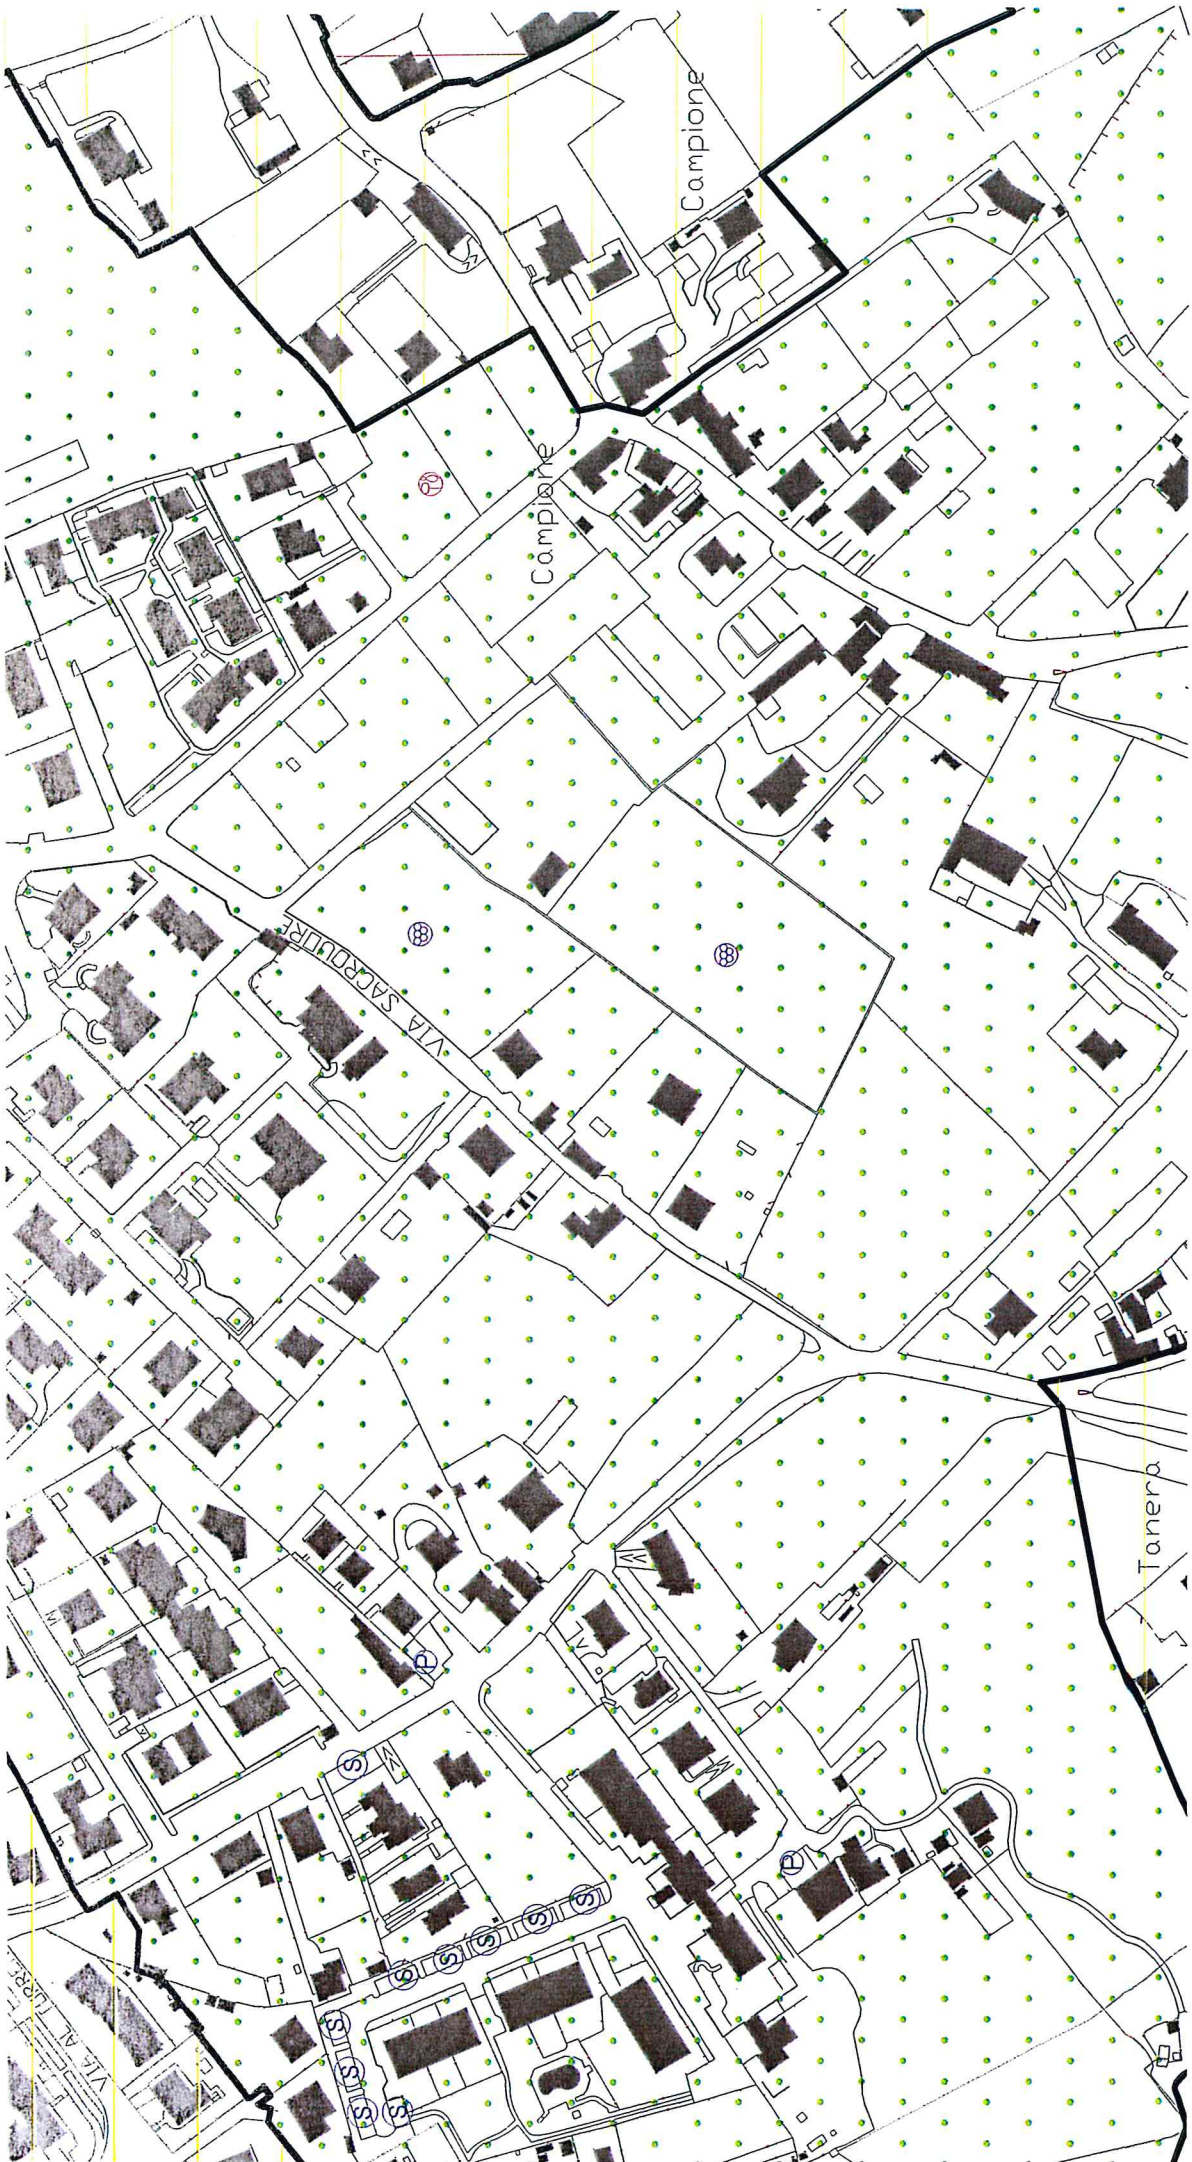

PIANO URBANO GENERALE DEI SERVIZI DEL SOTTOSUOLO ai sensi della L.R. 26/2003

nel Comune di

Colico

Rete elettrica



controllo ambientale integrato

22036 Erba (CO) - Via Leopardi, 10
Tel/Fax 031.333.88.84
e-mail: info@integra.co.it

AUTORE: D.U. Ing. Paola Torricelli	SCALA	TAV. N°
	1:5000 DATA Febbraio 2011	2A
VISTO: Ing. Massimo Carbone		

Legenda

EL_RE

— Alta tensione $V > 35KV$

— Bassa tensione $0,380 KV < V \leq 1KV$

— Media tensione $1KV < V \leq 35KV$

EP_RE

• Palo d'illuminazione

• Palo di sostegno

■ Pozzetto d'ispezione generico

■ Pozzetto d'ispezione per punto/i luce


• Punto luce


• Semaforo - Cartello stradale o similare

■ Traliccio

■ Trasformatore media bassa tensione

• Unità di derivazione/ trasformazione - Allacciamento

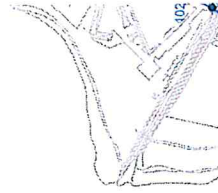

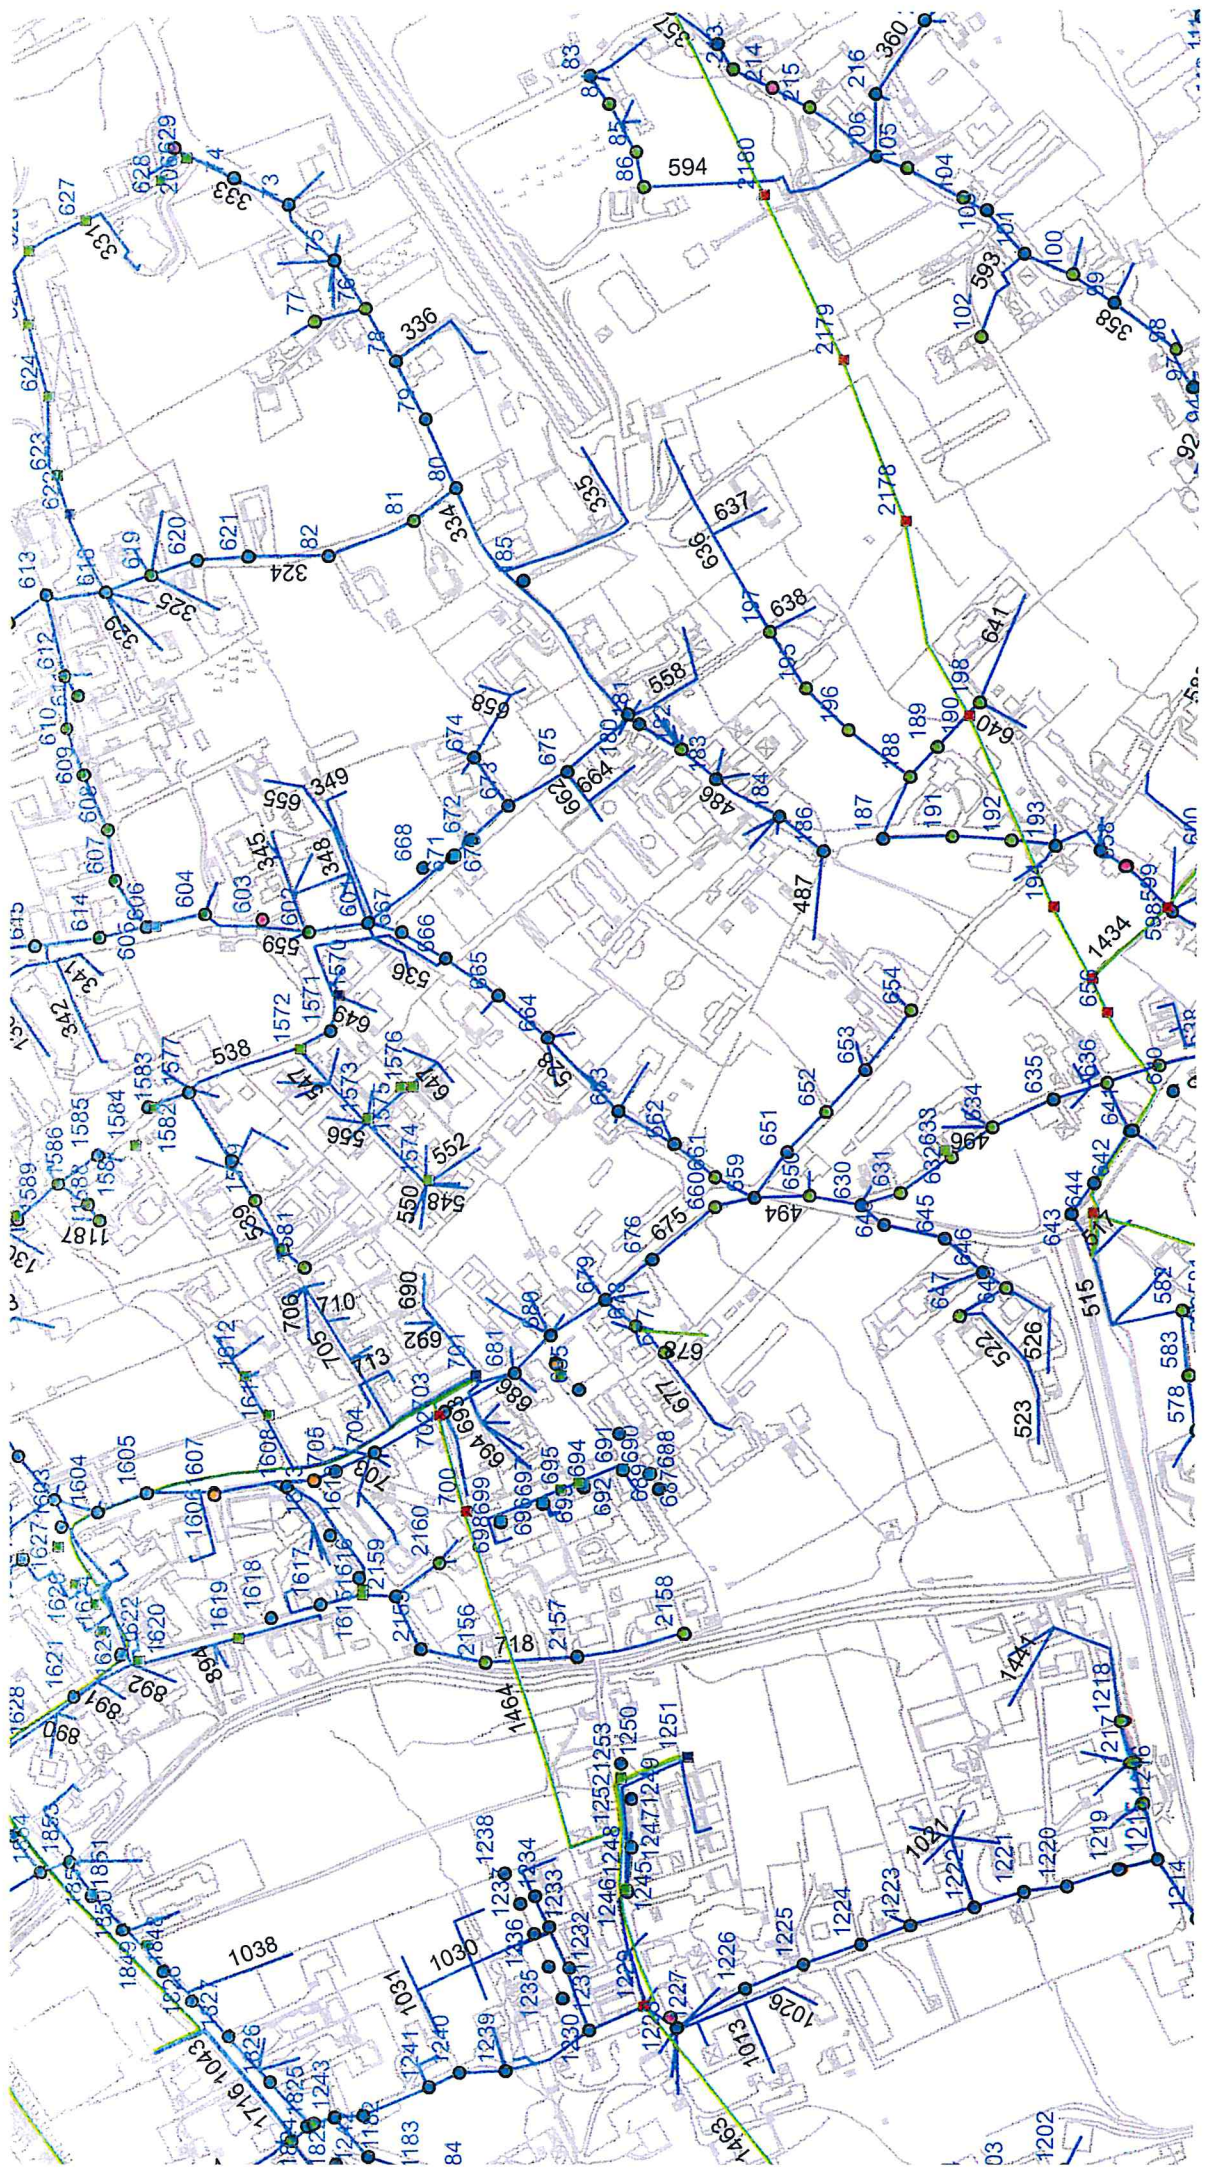

PIANO URBANO GENERALE DEI SERVIZI DEL SOTTOSUOLO ai sensi della L.R. 26/2003

nel Comune di

Colico

Rete telecomunicazioni



controllo ambientale integrato

22036 Erba (CO) - Via Leopardi, 10
Tel/Fax 031.333.88.84
e-mail: info@integra.co.it

Legenda

EL_TLC

— Tratta di distribuzione di telefonia su cavo

EP_TLC

• Cabina telefonica

■ Pozzetto

• Punto di distribuzione - allacciamento

AUTORE:

D.U. Ing. Paola Torricelli

VISTO:

Ing. Massimo Carbone

SCALA


1:5000

DATA

Febbraio 2011

TAV. N°

3A

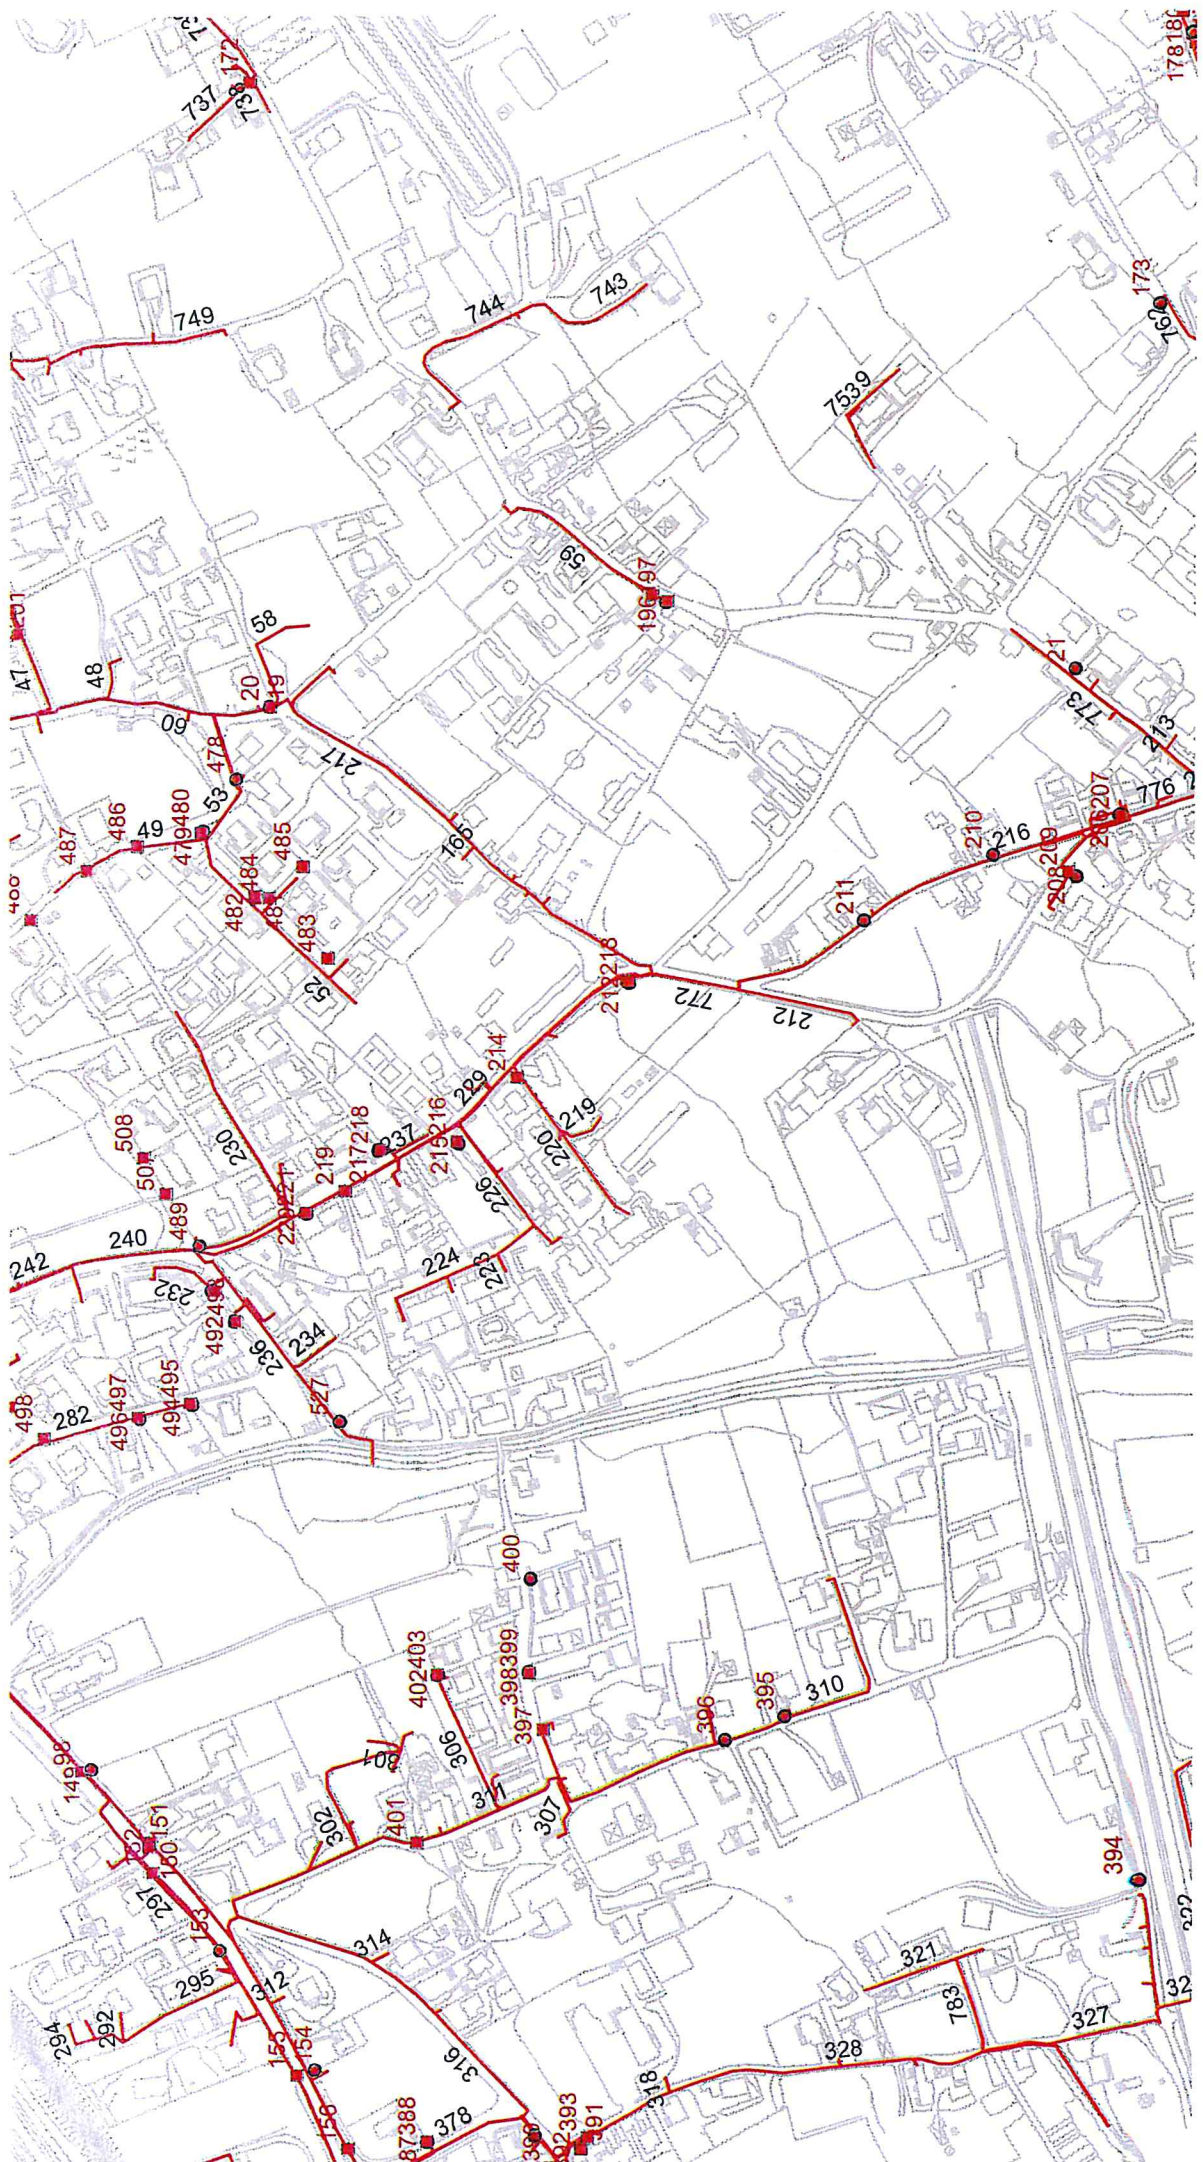

PIANO URBANO GENERALE DEI SERVIZI DEL SOTTOSUOLO ai sensi della L.R. 26/2003

nel Comune di

Colico

Rete gas-metano



controllo ambientale integrato

22036 Erba (CO) - Via Leopardi, 10
Tel/Fax 031.333.88.84
e-mail: info@integra.co.it

AUTORE: D.U. Ing. Paola Torricelli	SCALA	TAV. N°
	1:5000	1A
VISTO: Ing. Massimo Carbone	DATA	
	Febbraio 2011	

Legenda

EL_GM

Tratta a bassa pressione

Tratta a media pressione

Tratta ad alta pressione

EP_GM

Contatore

Punti di controllo - Valvola

Punto controllo protezione catodica

Sfiato



PIANO URBANO GENERALE DEI SERVIZI DEL SOTTOSUOLO ai sensi della L.R. 26/2003

nel Comune di

Colico

Rete approvvigionamento acqua



controllo ambientale integrato
22036 Erba (CO) - Via Leopardi, 10
Tel/Fax 031.333.88.84
e-mail: info@integra.co.it

Legenda	
EL_AA	Tratta principale
EP_AA	
o	Fontana
o	Idrante
□	Punto di prelievo
•	Saracinesca
■	Serbatoio

AUTORE: D.U. Ing. Paola Torricelli	SCALA	TAV. N°
	1:5000	4A
VISTO: Ing. Massimo Carbone	DATA	
	Febbraio 2011	



