	SENSORE FOTOSENSIBILE CON RIVELATORE PRESENZA PERSONA COMANDO DIMMER LAMPADE ABBINATO A SISTEMA CONTROLLO LUCE LOCALE
	SENSORE FOTOSENSIBILE CON RIVELATORE PRESENZA PERSONA COMANDO DIMMER LAMPADE ABBINATO A SISTEMA CONTROLLO LUCE LOCALE - ACCENSIONE FORZATA CON CONTATTO ESTERNO
	PLAFONIERA LED PANEL 27 W CON REATTORE DALI - 4000K - 3700lm - CRI 80
	DEVIATORE PER COMANDO LUCE
	INTERRUTTORE PER COMANDO LUCE
	PULSANTE A TIRANTE ALLARME BAGNI
	AVVISATORE OTTICO ACUSTICO CHIAMATA DISABILI
	PULSANTE DI RESET CHIAMATA DISABILI
	ACCENSIONE LUCE CON PULSANTE LUMINOSO
	ARMATURA PER LAMPADA IP 65

NOTA
L'illuminazione delle facciate esterna sarà quella prevista nel progetto originale

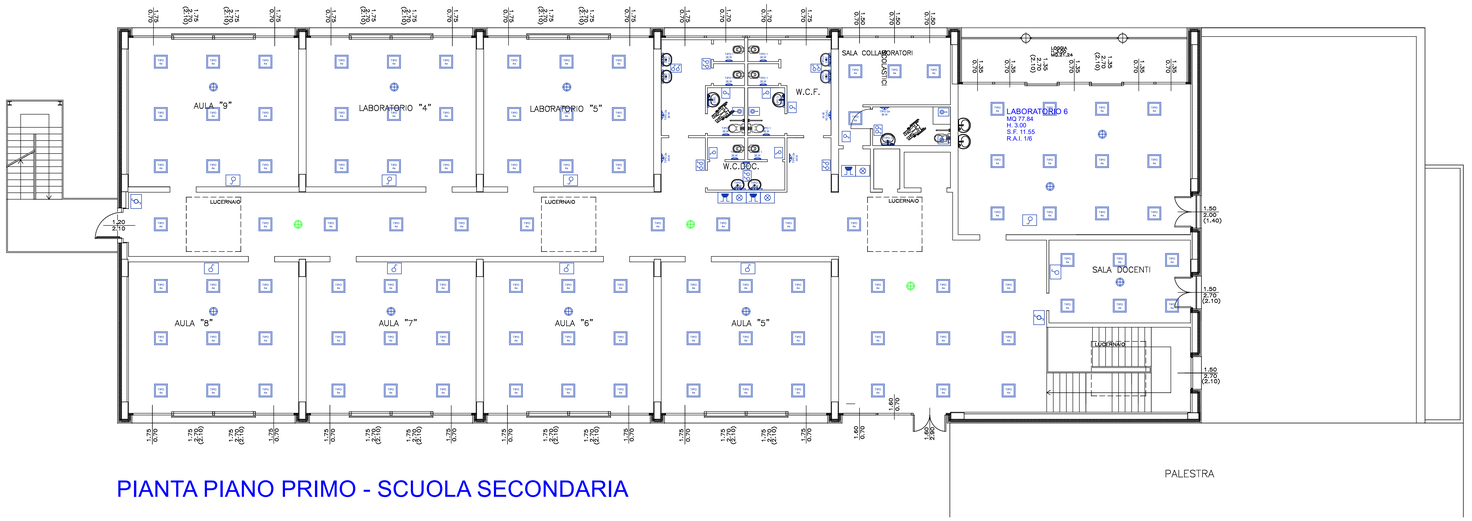

PIANTA PIANO PRIMO - SCUOLA SECONDARIA

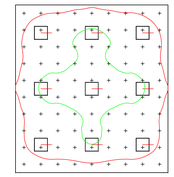

NOTA
L'aacensione manuale, in presenza di sistema di regolazione automatica del flusso luminoso e rilevamento di presenza persona, deve essere in grado di forzare il sistema anche in caso di guasto

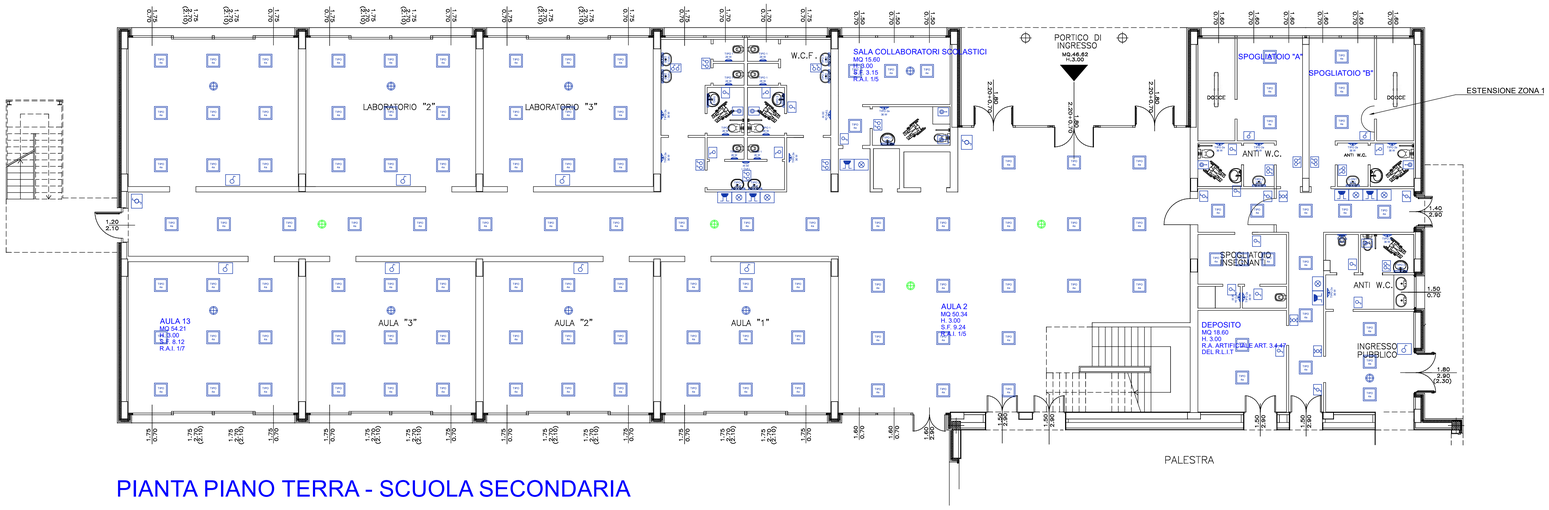

PIANTA PIANO TERRA - SCUOLA SECONDARIA

COMUNE DI COLICO
Provincia di Lecco

RISTRUTTURAZIONE E RIGENERAZIONE DELL'EX "COLLEGIO SACRO CUORE" A SEDE DEL NUOVO CAMPUS SCOLASTICO DELL'ISTITUTO COMPRENSIVO STATALE "GALILEO GALILEI" DI COLICO SCUOLA PRIMARIA E SECONDARIA DI PRIMO GRADO Colico (LC)
Via sacro Cuore, Via Bacco, Via Campione, al fine della programmazione degli interventi di cui alla D.G.R. 16.03.2015 - n° 103293 in attuazione dell'Art. 10 del D.L. 104/2013 e D.M. 128 /2015

SERVIZIO DI PROGETTAZIONE DEFINITIVA- ESECUTIVA E COORDINAMENTO DELLA SICUREZZA IN FASE DI PROGETTAZIONE DEI LAVORI DI RISTRUTTURAZIONE E RIGENERAZIONE DELL'EX "COLLEGIO SACRO CUORE" A SEDE DEL NUOVO CAMPUS SCOLASTICO DELL'ISTITUTO COMPRENSIVO STATALE "GALILEO GALILEI" DI COLICO - SCUOLA PRIMARIA E SCUOLA SECONDARIA DI PRIMO GRADO - 2° LOTTO - CIG: Z8D1CAE788

PROGETTO DEFINITIVO / ESECUTIVO

OGGETTO:
IMPIANTO ELETTRICO
Schema planimetrico impianto illuminazione ordinaria a servizio dell'edificio denominato "scuola secondaria"

TAVOLA:	DATA:	SCALA:
IE11	FEBBRAIO 2017	1:100

PROGETTISTA:
Dott. Ing. Simonpietro Angelone
iscritto all'Ordine degli Ingegneri della Provincia di Sondrio al n. 348

COLLABORATORE ESTERNO:
Per. Ind. Nobili Michele
iscritto al Collegio dei Periti Industriali e Periti Industriali Laureati della Provincia di Sondrio al n. 173

REVISIONI:

N	DATA	DESCRIZIONE
0	13.02.2017	PRIMA EMISSIONE
1		
2		