

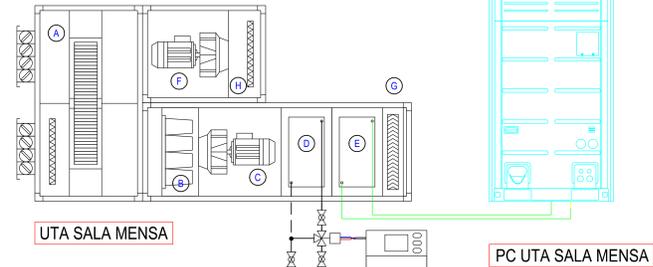


A	RECUPERATORE ROTATIVO 15.000 mch
B	FILTRI A TASCHE
C	VENTILATORE DI MANDATA 5,50 KW
D	BATTERIA RISCALDAMENTO IDRONICA 4 RANGHI
E	BATTERIA AD ESPANSIONE DIRETTA
F	VENTILATORE DI RIPRESA 3,00 KW
G	SEPARATORE DI GOCCHE
H	PREFILTRO 48 mm F4

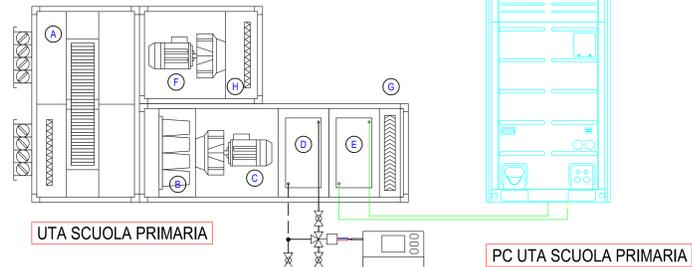


A	RECUPERATORE ROTATIVO 10.000 mch
B	FILTRI A TASCHE
C	VENTILATORE DI MANDATA 5,50 KW
D	BATTERIA RISCALDAMENTO IDRONICA 4 RANGHI
E	BATTERIA AD ESPANSIONE DIRETTA
F	VENTILATORE DI RIPRESA 3,00 KW
G	SEPARATORE DI GOCCHE
H	PREFILTRO 48 mm F4

PIANO COPERTURA

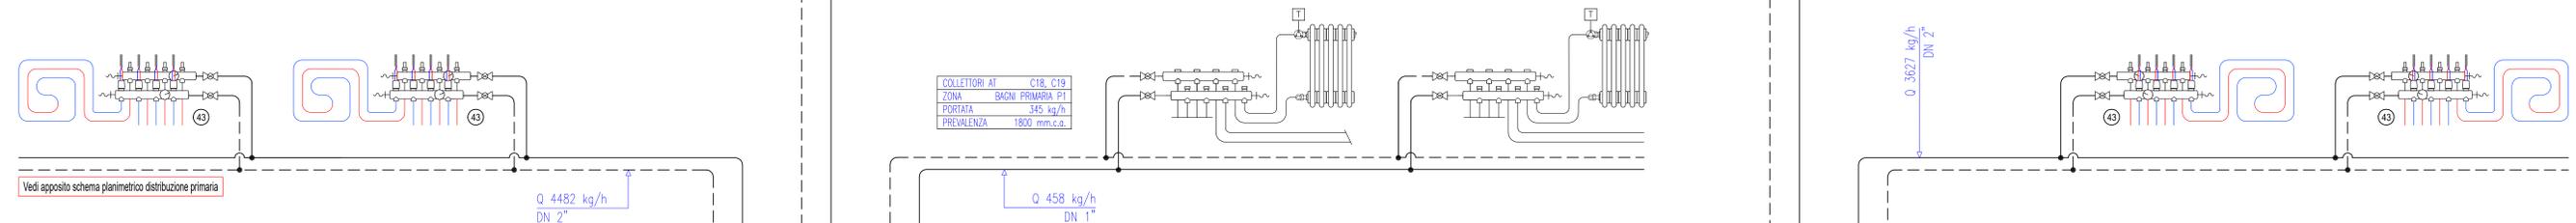


PIANO PRIMO

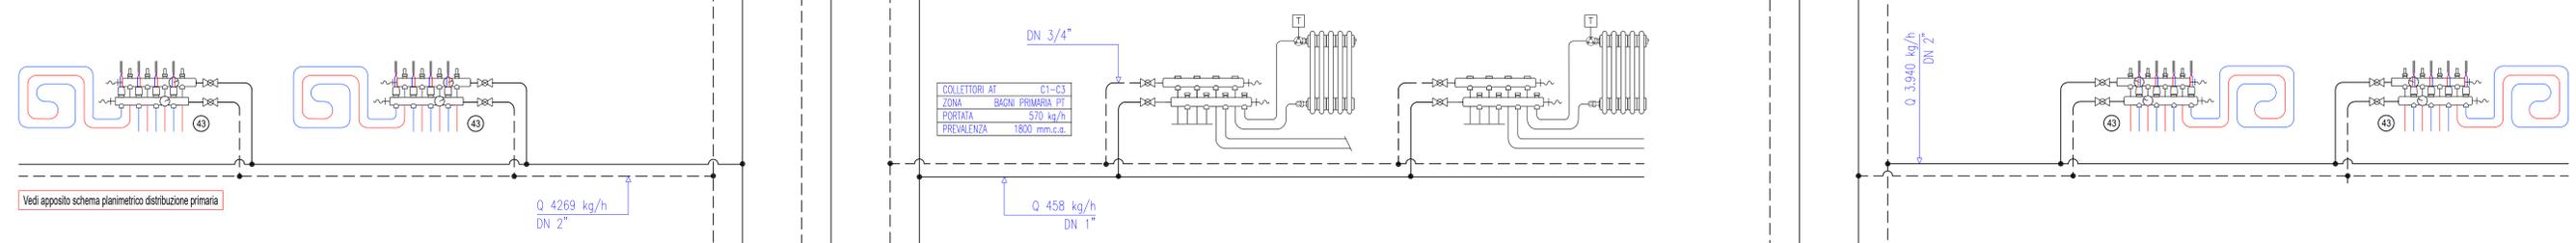

PIANO TERRA

- 01 TUBAZIONE TELERISCALDAMENTO ditta REHAU tipo RAUTHERMEX O.S.
- 02 DEFANGATORE CON MAGNETE DN 2"1/2 ditta CALEFFI serie 5466 O.S.
- 03 V. BILANCIAMENTO DN 65 ditta CALEFFI serie 130 O.S.
- 04 SEP. IDRAULICO DN 65 ditta CALEFFI O.S. Pmax 18 mch
- 05 COLLETTORE ACCIAIO DN 5" ATTACCO 2"1/2 - 3 VIE
- 06 COIBENTAZIONE LANA DI ROCCIA 42 mm FINITURA ESTERNA IN PVC
- 07 SONDE MANDATA / RITORNO IN POZZETTO
- 08 TERMOSTATO DI SICUREZZA MASSIMA TEMPERATURA
- 09 COPPIA GIUNTI ANTIVIBRANTI DN XX
- 10 CIRCOLATORE XX
- 11 VALVOLA MISCELATRICE COMPAMIX FPR DN 2"
- 12 SERVOMOTORE XX
- 13 CIRCOLATORE XX
- 14 CIRCOLATORE XX
- 15 COLLETTORE ACCIAIO DN 5" ATTACCO 2"1/2 - 2 VIE
- 16 VALVOLA MISCELATRICE XX
- 17 SERVOMOTORE XX
- 18 VASO D'ESPANSIONE 200 litri PRECARICA 1,5 BAR

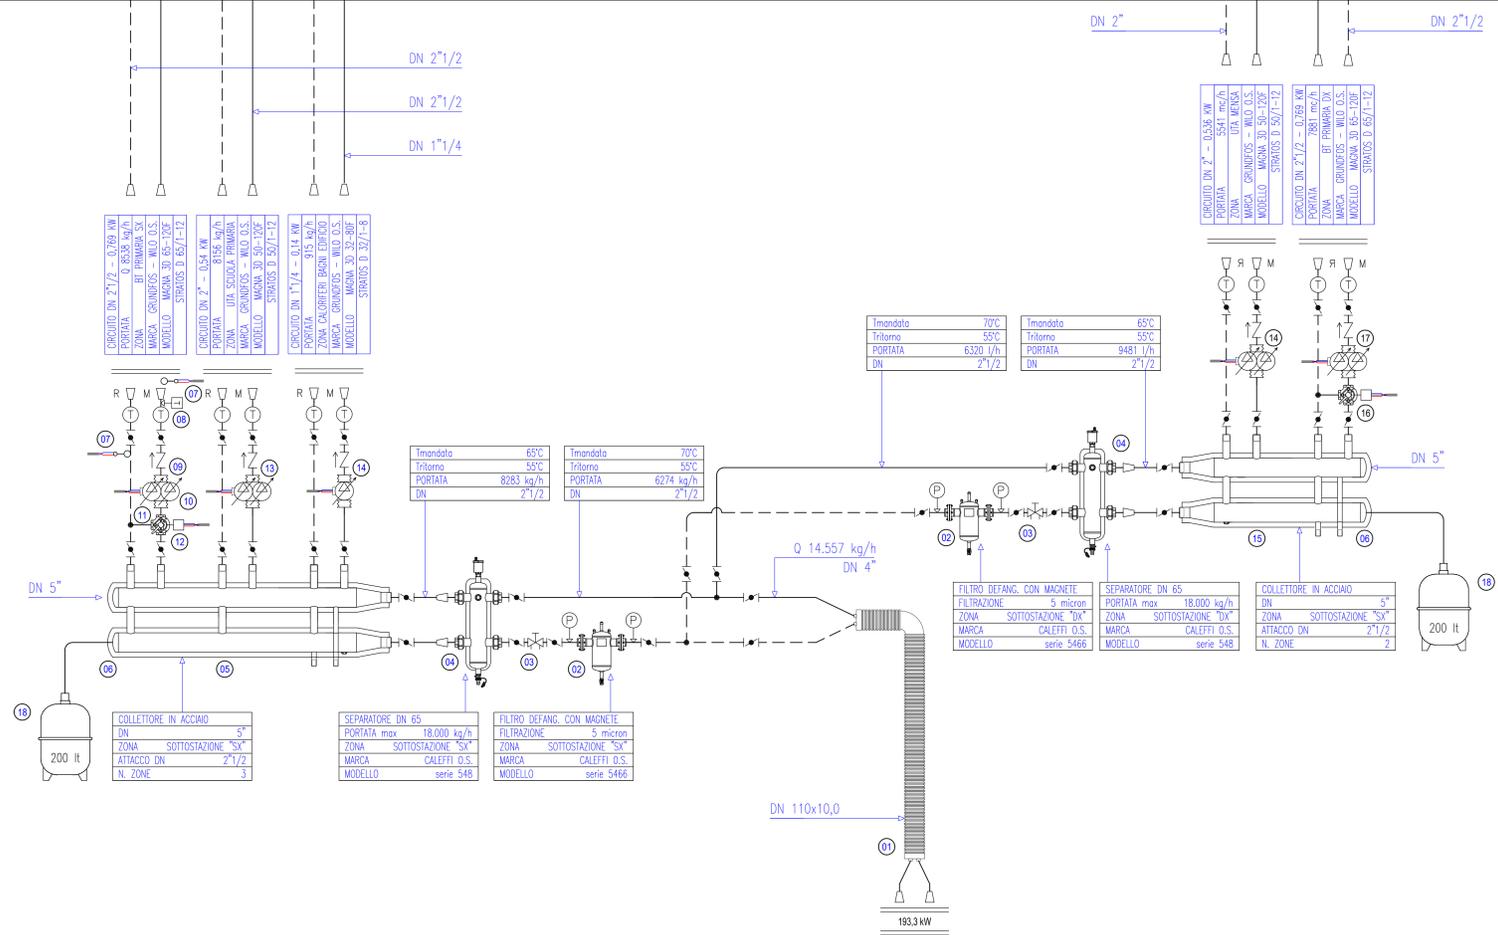



**COMUNE DI COLICO**  
Provincia di Lecco

RISTRUTTURAZIONE E RIGENERAZIONE DELL'EX "COLLEGIO SACRO CUORE" A SEDE DEL NUOVO CAMPUS SCOLASTICO DELL'ISTITUTO COMPRENSIVO STATALE "GALILEO GALILEI" DI COLICO SCUOLA PRIMARIA E SECONDARIA DI PRIMO GRADO Colico (LC)  
Via sacro Cuore, Via Bacco, Via Campione, al fine della programmazione degli interventi di cui alla D.G.R. 16.03.2015 - n° 103293 in attuazione dell'Art. 10 del D.L. 104/2013 e D.M. 128 /2015

SERVIZIO DI PROGETTAZIONE DEFINITIVA- ESECUTIVA E COORDINAMENTO DELLA SICUREZZA IN FASE DI PROGETTAZIONE DEI LAVORI DI RISTRUTTURAZIONE E RIGENERAZIONE DELL'EX "COLLEGIO SACRO CUORE" A SEDE DEL NUOVO CAMPUS SCOLASTICO DELL'ISTITUTO COMPRENSIVO STATALE "GALILEO GALILEI" DI COLICO - SCUOLA PRIMARIA E SCUOLA SECONDARIA DI PRIMO GRADO - 2° LOTTO - CIG: Z8D1CAE788

### PROGETTO DEFINITIVO / ESECUTIVO

OGGETTO:  
**IMPIANTO MECCANICO**  
Schema funzionale distribuzione secondaria a servizio degli edifici scuola primaria e scuola secondaria

TAVOLA: <b>IM19</b>	DATA: FEBBRAIO 2017	SCALA: 1:100
PROGETTISTA: Dott. Ing. Simpietro Angelone iscritto all'Ordine degli Ingegneri della Provincia di Sondrio n. 173		COLLABORATORE ESTERNO: Per. Ind. Nobili Michele iscritto al Collegio dei Periti Industriali e Periti Industriali Laureati della Provincia di Sondrio n. 173
REVISIONI:		
N	DATA	DESCRIZIONE
0	13.02.2017	PRIMA EMISSIONE
1		
2		