



SUD

1:50

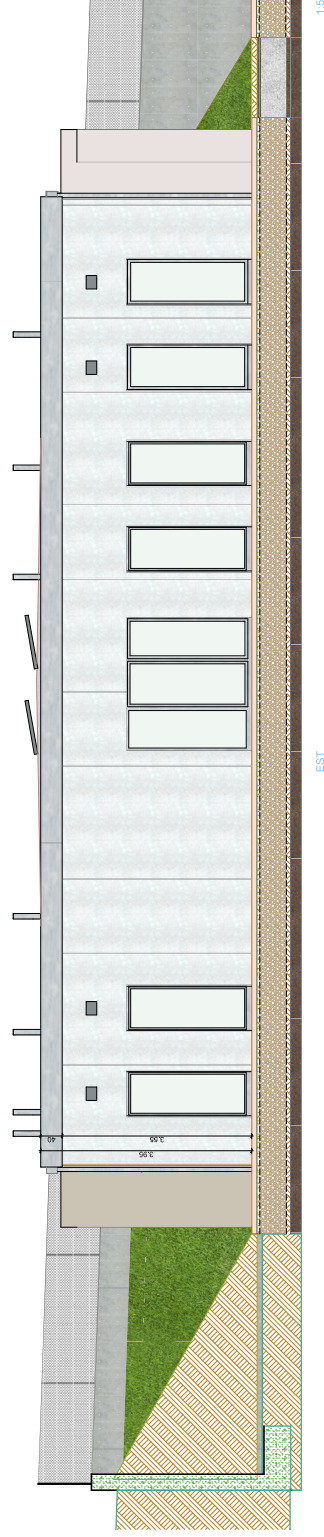

EST

1:50

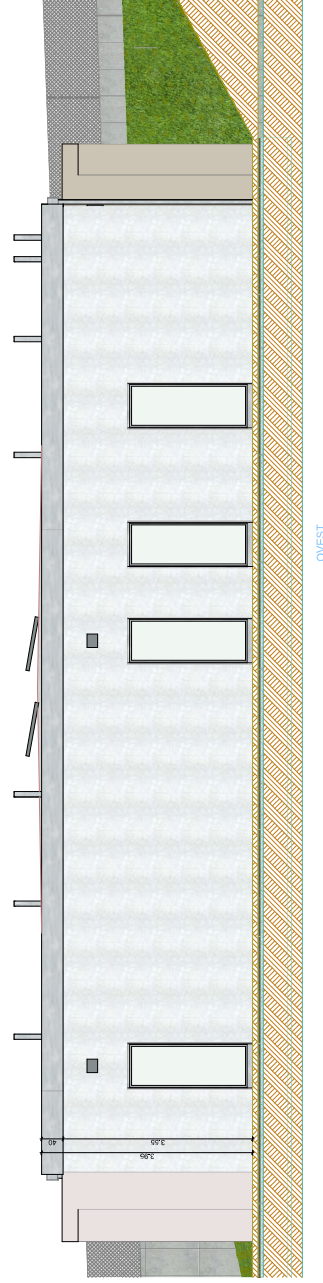

OVEST

1:50

Tavola
01.22

Committente: COMUNE DI COIRO (LC)

Oggetto: PROGETTO ESECUTIVO - LAVORI DI REALIZZAZIONE DEL
IMPIANTO DI TRATTAMENTO DELLE ACQUE
OPERE ARCHITETTONICHE E SISTEMAZIONI ESTERNE

Data 15/11/2023 **Aggiornamento -**

SCALA 1:50

Oggetto tavola: PROSPETTIVE - E - O

ST ARCHITECTS
ARCH. FABRIZIO SONETTI
ARCH. GIANCLAUDIO TARABINI

Via Nazionale, 22
23823 COIRO (LC)

Tel. 0341 930968 - starchand@gmail.com - www.starchand.com

A norma di legge il presente disegno è di proprietà dello studio.

Autore: FABRIZIO SONETTI - GIANCLAUDIO TARABINI