




altrostudio
 Morbegno_SO, Forestale 12
 Tel./Fax 0342-660237
 www.altrostudioarch.com
 info@altrostudioarch.com

architetti
 massimo mescia
 steven mufatti
 corrado selvetti

Progettista/i: arch. Massimo Mescia (meschia@altrostudioarch.com) iscritto all'ordine degli Architetti PPC, Provincia di Sondrio n.230	Resp. Comm.: arch. massimo mescia Rev.:	
Committente: COMUNE DI COLICO (LC) Piazza V Alpini, 1 - 23823 COLICO (LC)	Rev.: Rev.:	
Oggetto: NUOVO MANUFATTO ACCESSORIO DI COMPLETAMENTO AL CENTRO SPORTIVO DI VIA LIDO DI INTERESSE SOVRACOMUNALE (L.386/75) - Fg. 110 - Particelle: 21036 PROGETTO ESECUTIVO	2017.20 Cod. Comm.: Luglio 2017 Data:	
Descrizione: STATO DI PROGETTO: FOTOINSERIMENTI - RENDERING	Esec: Scala:	
<small>Si riserva la proprietà intellettuale (diritto d'autore) parziale e totale ai sensi dell'art.2578 C.C. e legge n°633 del 22/04/1941 capo VII art.99. In caso di mancata restituzione e di inosservanza verrà richiesto il totale rimborso delle spese di progetto ed eventuali danni derivanti. E' vietata la riproduzione di questo disegno o renderlo noto a terzi senza autorizzazione scritta.</small>		




VISTA FRONTE SUD VS FERROVIA

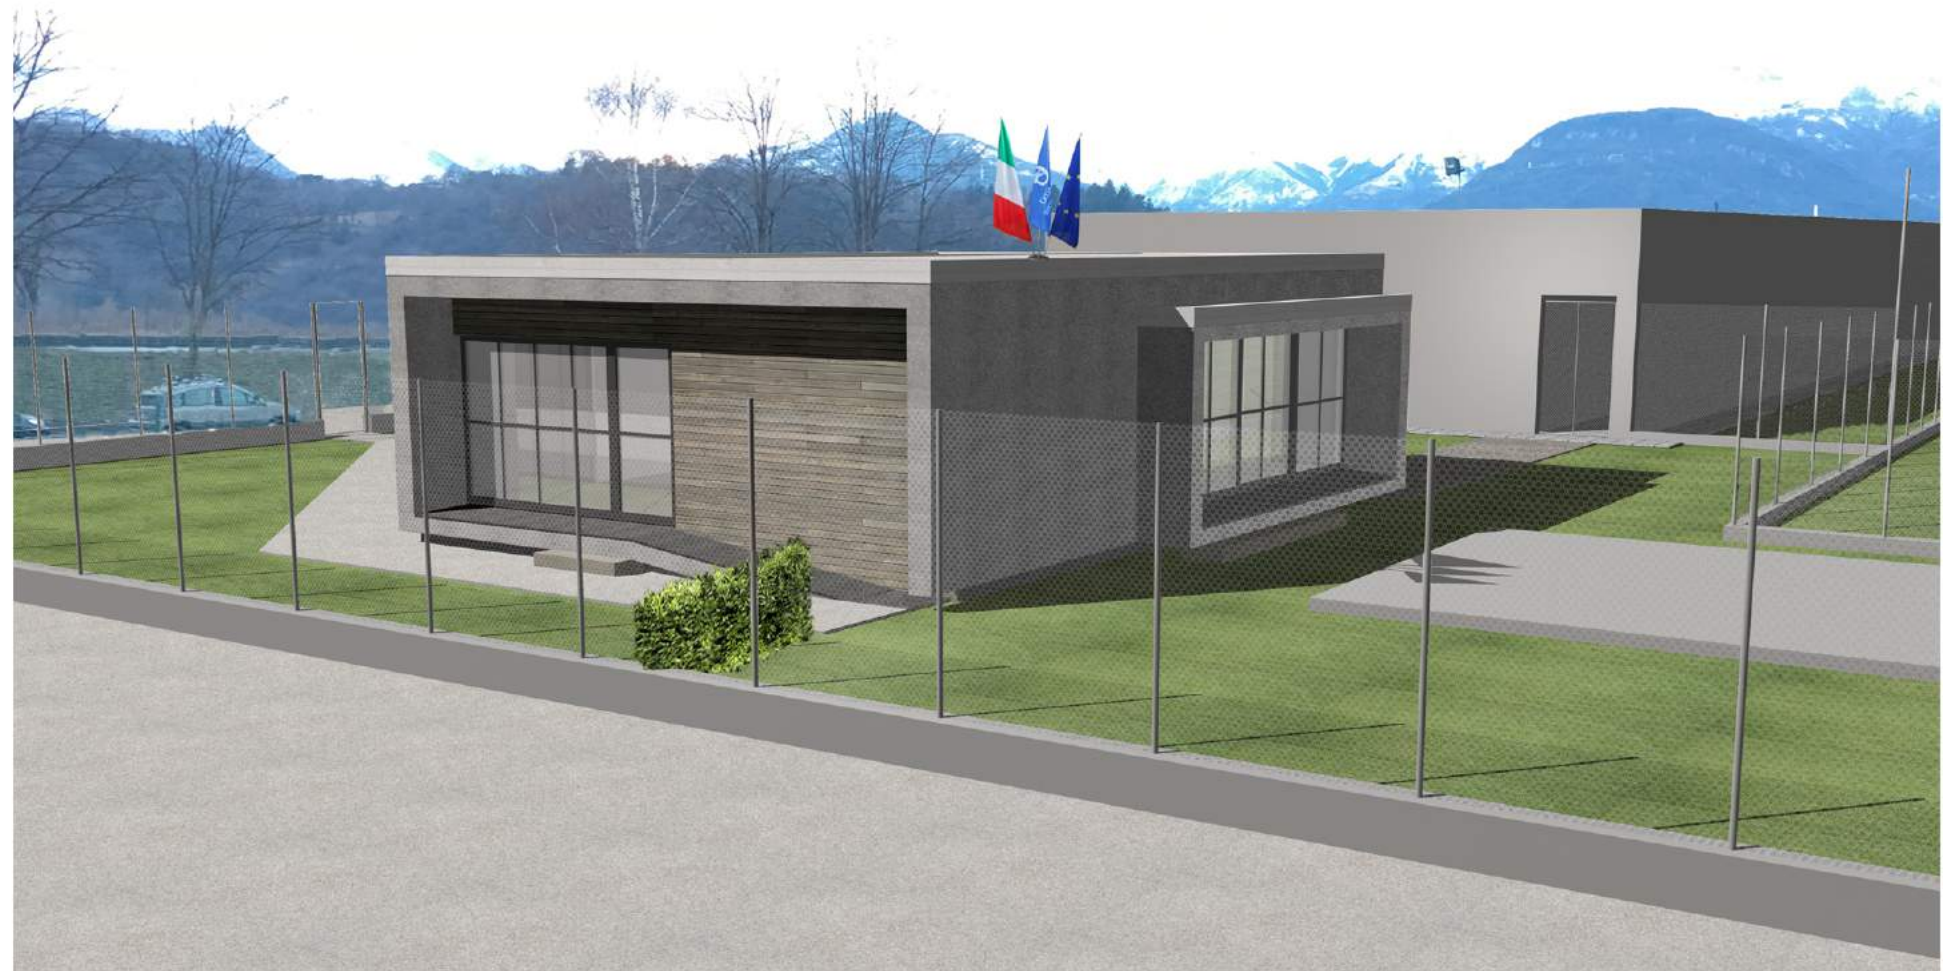

VISTA SUD - EST



VISTA NORD - EST RIVOLTA VS CAMPO E SPOGLIATOI

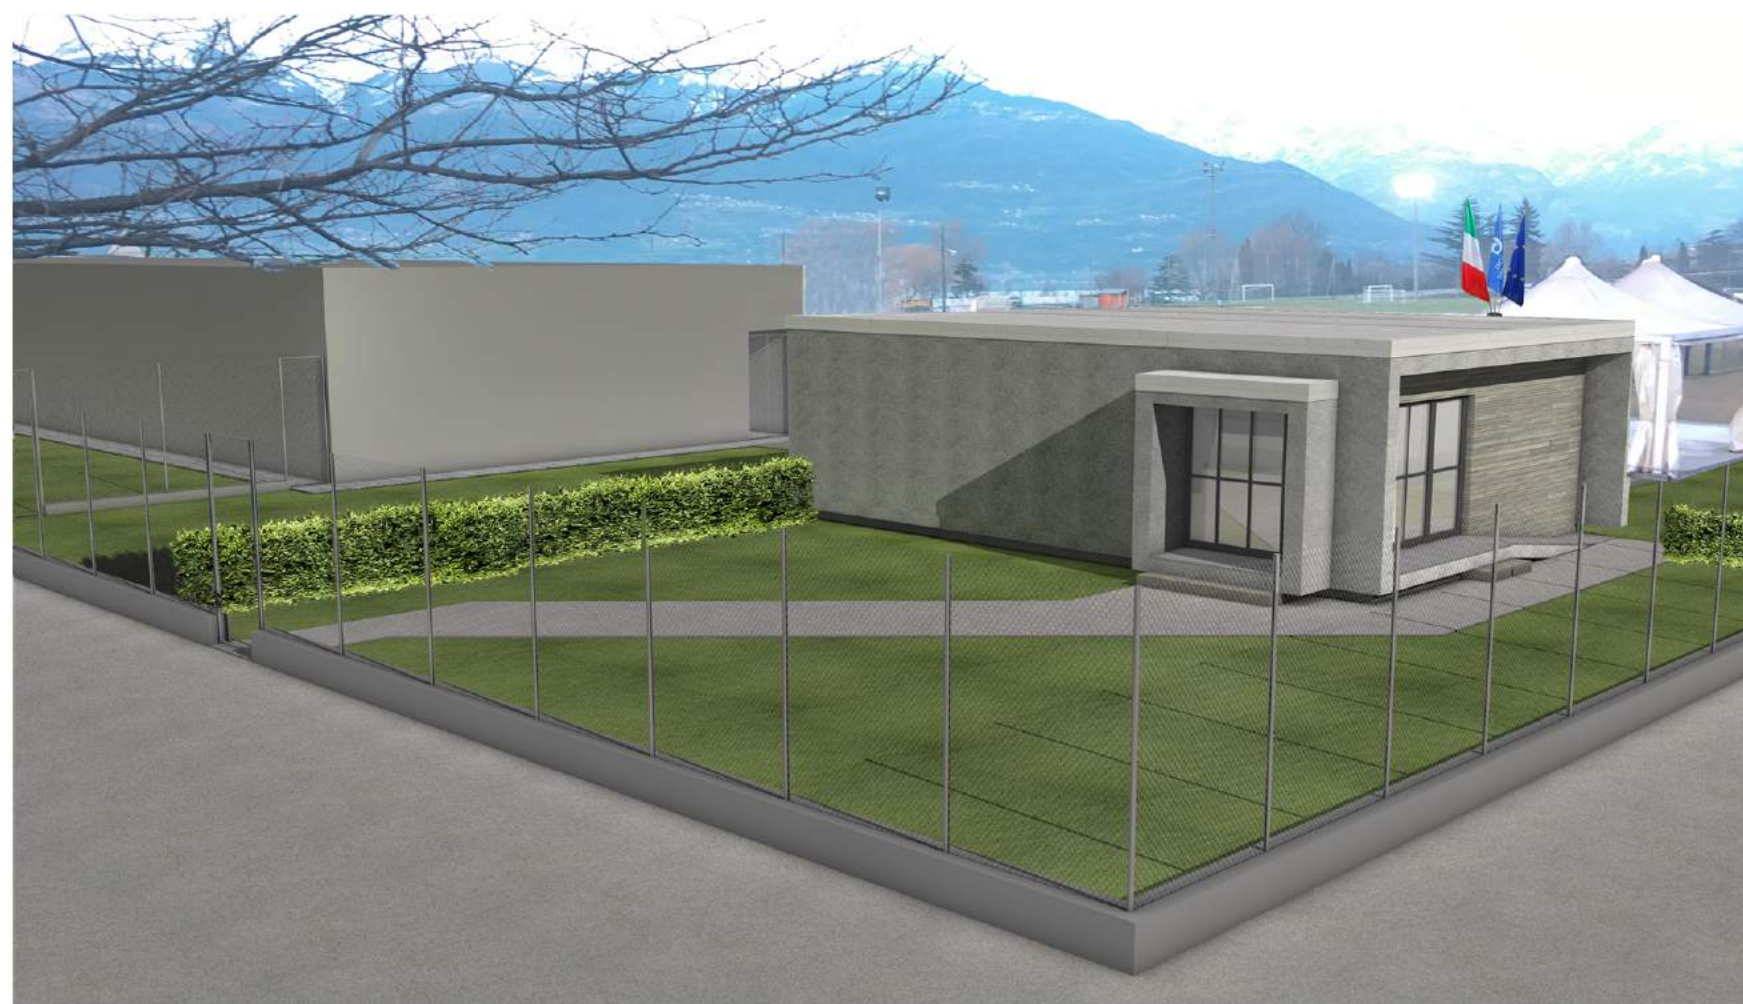

VISTA SPIGOLO SUD - OVEST DELL'AREA DI ACCESSO AL PUBBLICO



VISTA FRONTE EST ZONA DEHORS VS TRIBUNE



VISTA INTERNO SALA RELAX VS IL CAMPO GIOCO



VISTA SULLA ZONA BIGLIETTERIA E INGRESSO CLUB HOUSE