
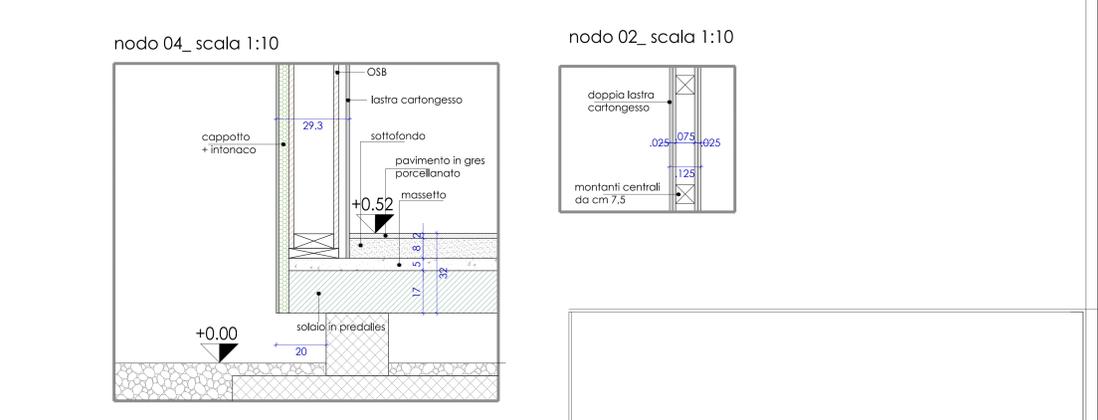
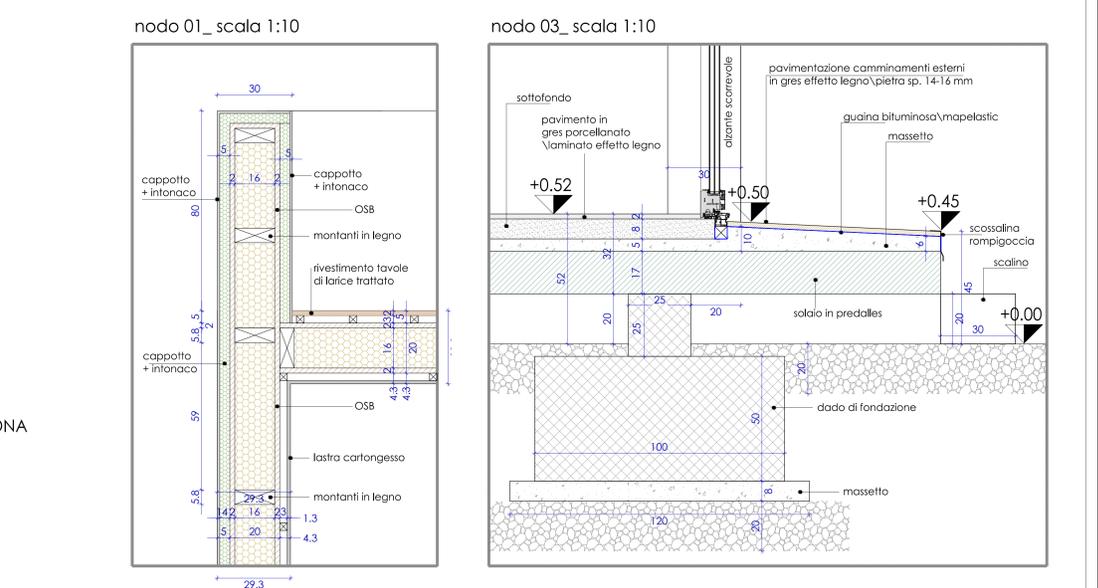


STATO DI PROGETTO - PLANIMETRIA - Scala 1:50

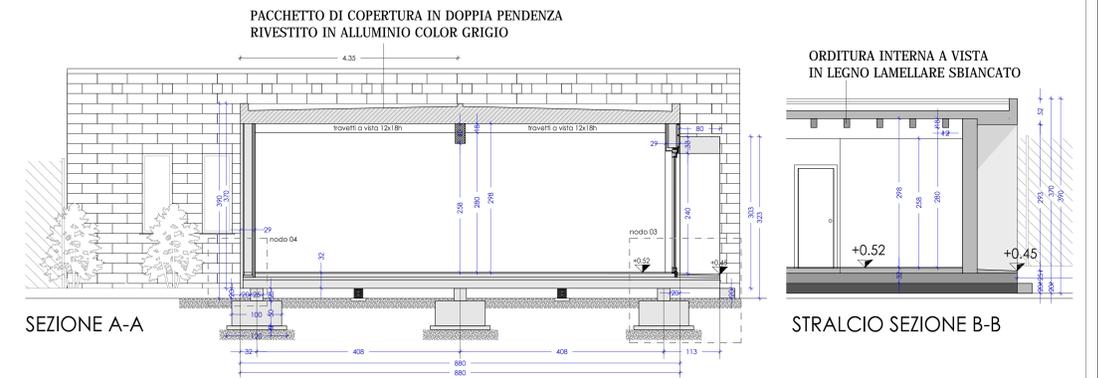

**altrostudio architetti**  
 Morbegno, SO, Forestale 12  
 Tel./Fax 0342-660237  
 www.altrostudioarch.com  
 info@altrostudioarch.com

**arch. Massimo Mescia** (mescia@altrostudioarch.com)  
 iscritto all'ordine degli Architetti PPC, Provincia di Sondrio n.230

**COMUNE DI COLICO (LC)**  
 Piazza V. Alpini, 1 - 23823 COLICO (LC)

PROGETTO: NUOVO MANIFATTO ACCESSIBILE DI COMPLETAMENTO AL CENTRO SPORTIVO DI VIA LINDA DI INTERESSE NAZIONALE (L. 366/76) - Fig. 110 - Puntelli: 21036  
**PROGETTO ESECUTIVO**

STATO DI PROGETTO: PIANTA ESECUTIVA e DETTAGLI

2017.20  
 Luglio 2017  
 1:20

**altrostudio**  
 E.01