




PROSPETTO NORD-OVEST

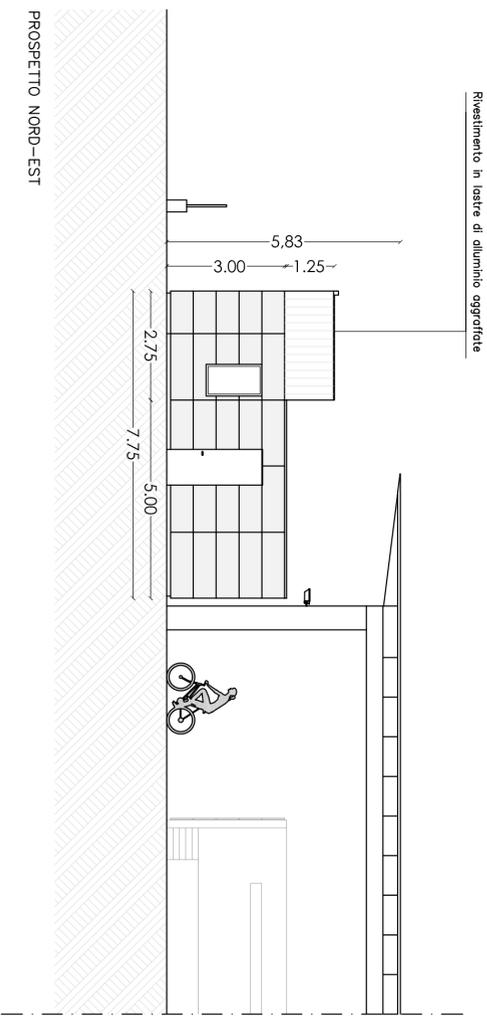


PROSPETTO NORD-EST

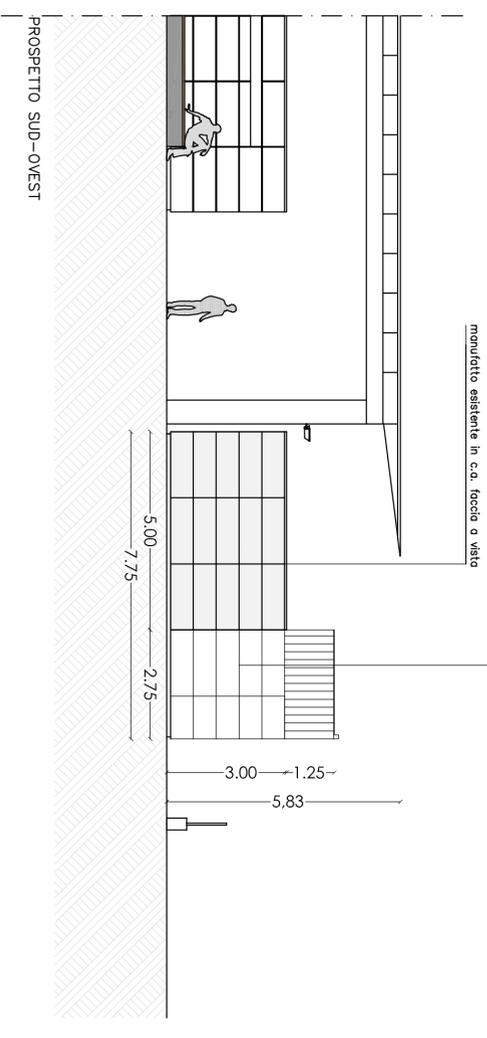

PROSPETTO SUD-OVEST

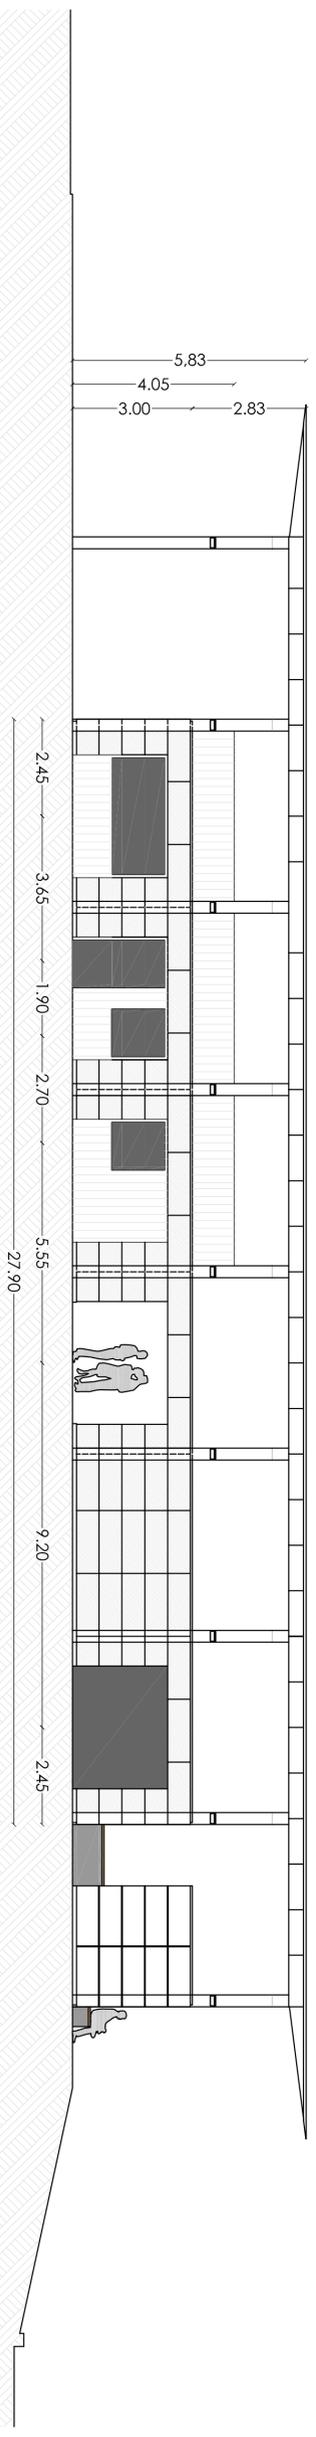

PROSPETTO SUD-EST

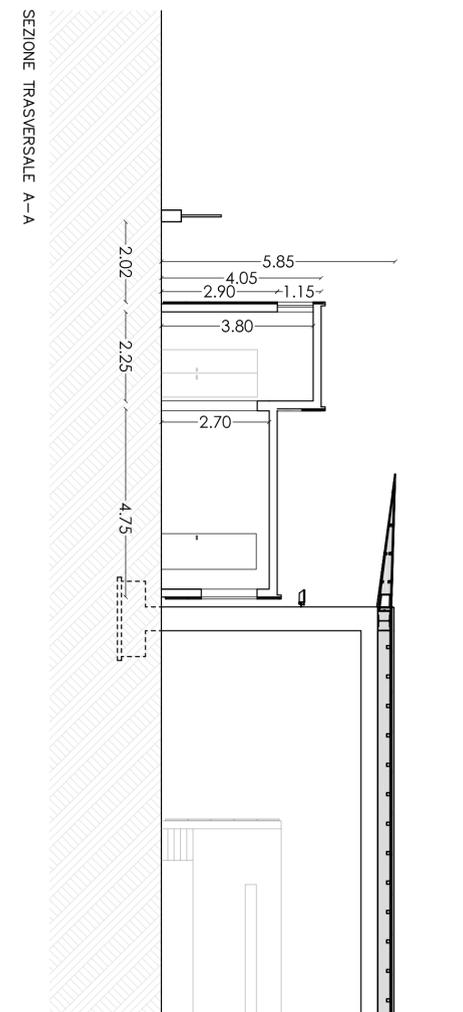

SEZIONE TRASVERSALE A-A



Comune di Colico  
Provincia di Lecco

**AMPLIAMENTO  
PADIGLIONE DELLE MANIFESTAZIONI  
"PALALEGNONE"  
PRESSO IL PARCO GIOCHI COMUNALE**

PROSPETTI E SEZIONE A-A DI PROGETTO

06

<p><b>committente</b> Comune di Colico - Piazza V Alpini, 5 - CAP 23823 <b>località</b> Parco giochi comunale - Colico</p>	<p><b>responsabile del procedimento</b> Geom. Bruno Mazzina Responsabile dell'Ufficio Tecnico Responsabile della struttura n. 3</p>
<p><b>oggetto</b> PROGETTO ESECUTIVO</p>	<p><b>progettista</b> Geom. Rubini Matteo Via Viandia n.2 - Darvio, Lc mail: matteo.studiorubini@gmail.com Collegio Geometri di Lecco n. 737 PIVA 03022020139</p>
<p><b>data</b> DICEMBRE 2017</p>	
<p><b>scala</b> 1:100</p>	
<p><b>aggiornamenti</b></p>	<p><b>note</b></p>