




PROSPETTO NORD-OVEST

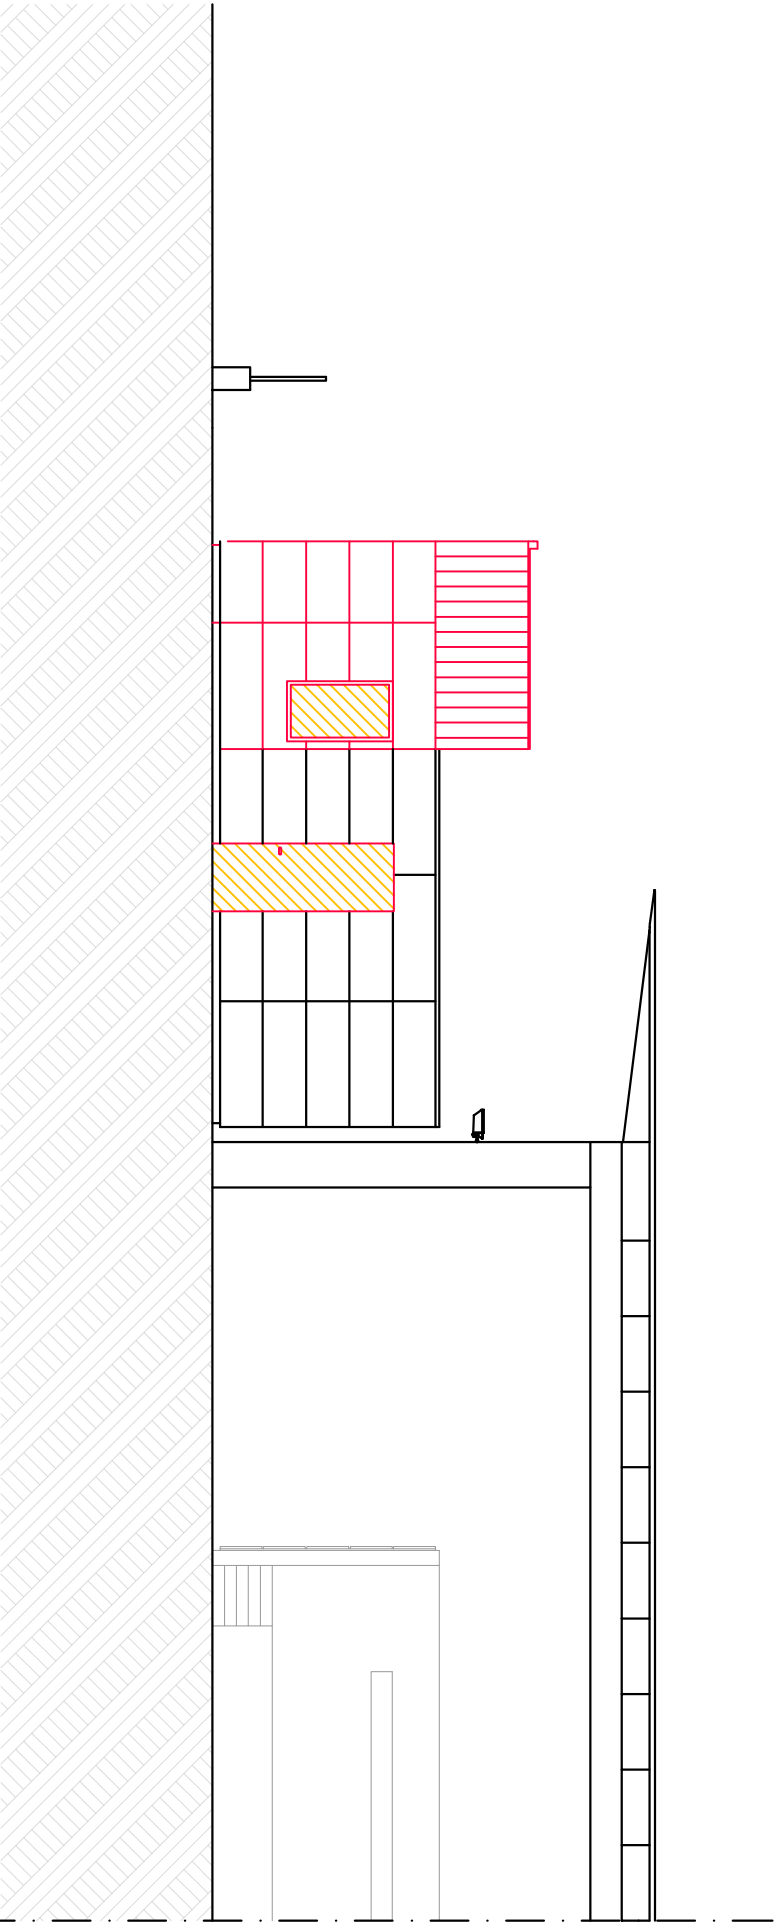


PROSPETTO NORD-EST

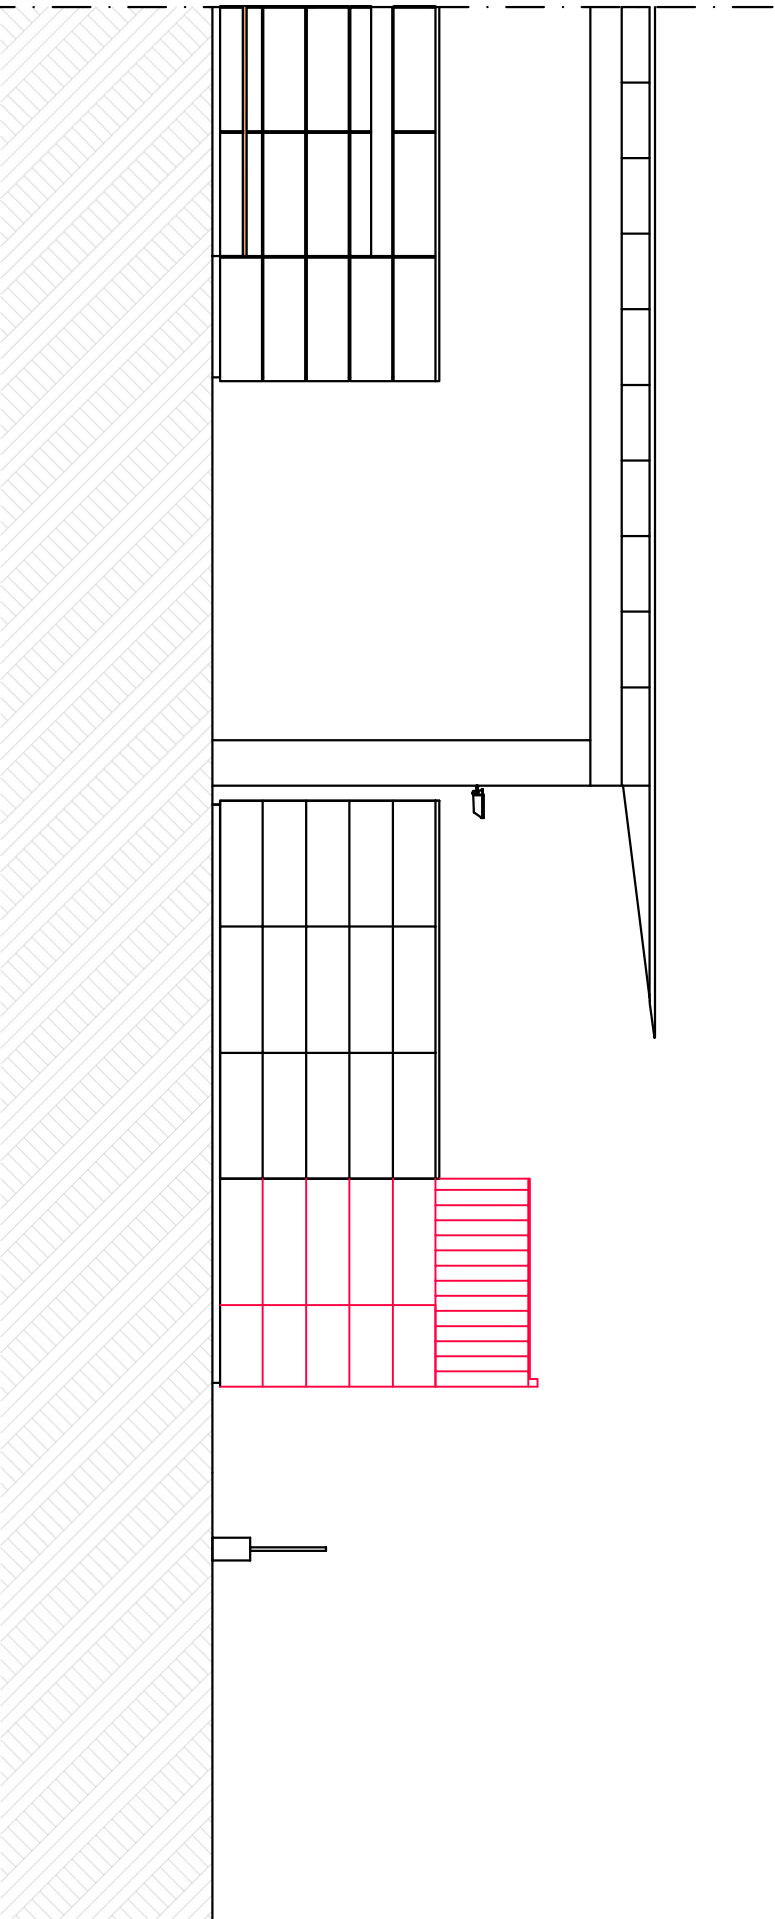

PROSPETTO SUD-OVEST

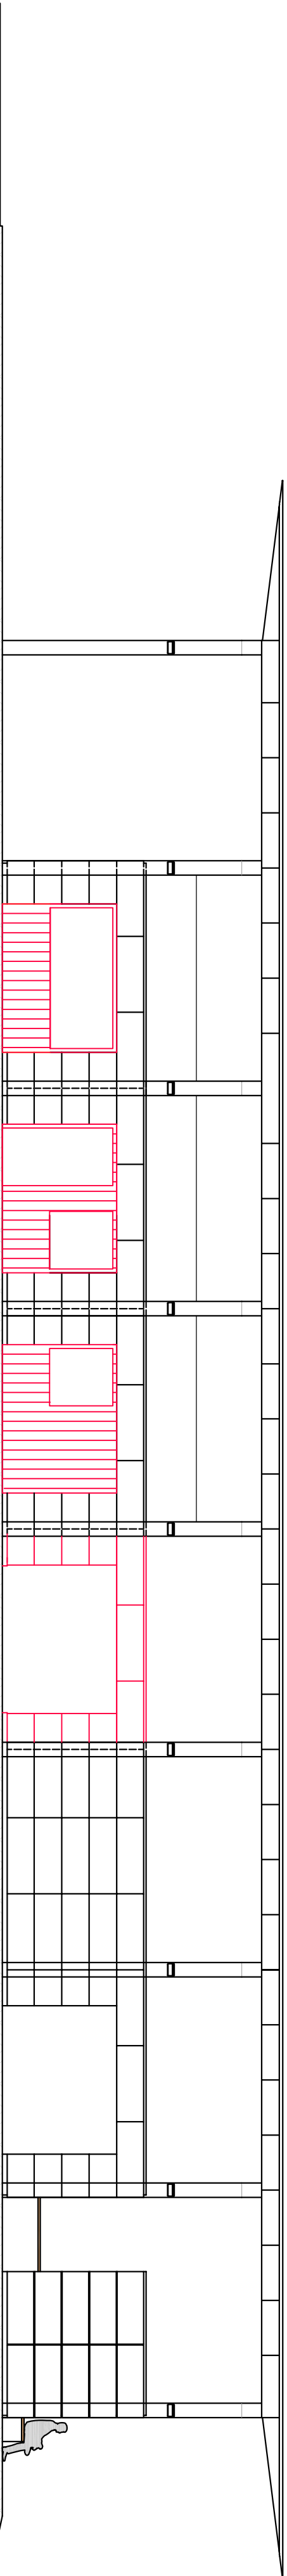

PROSPETTO SUD-EST

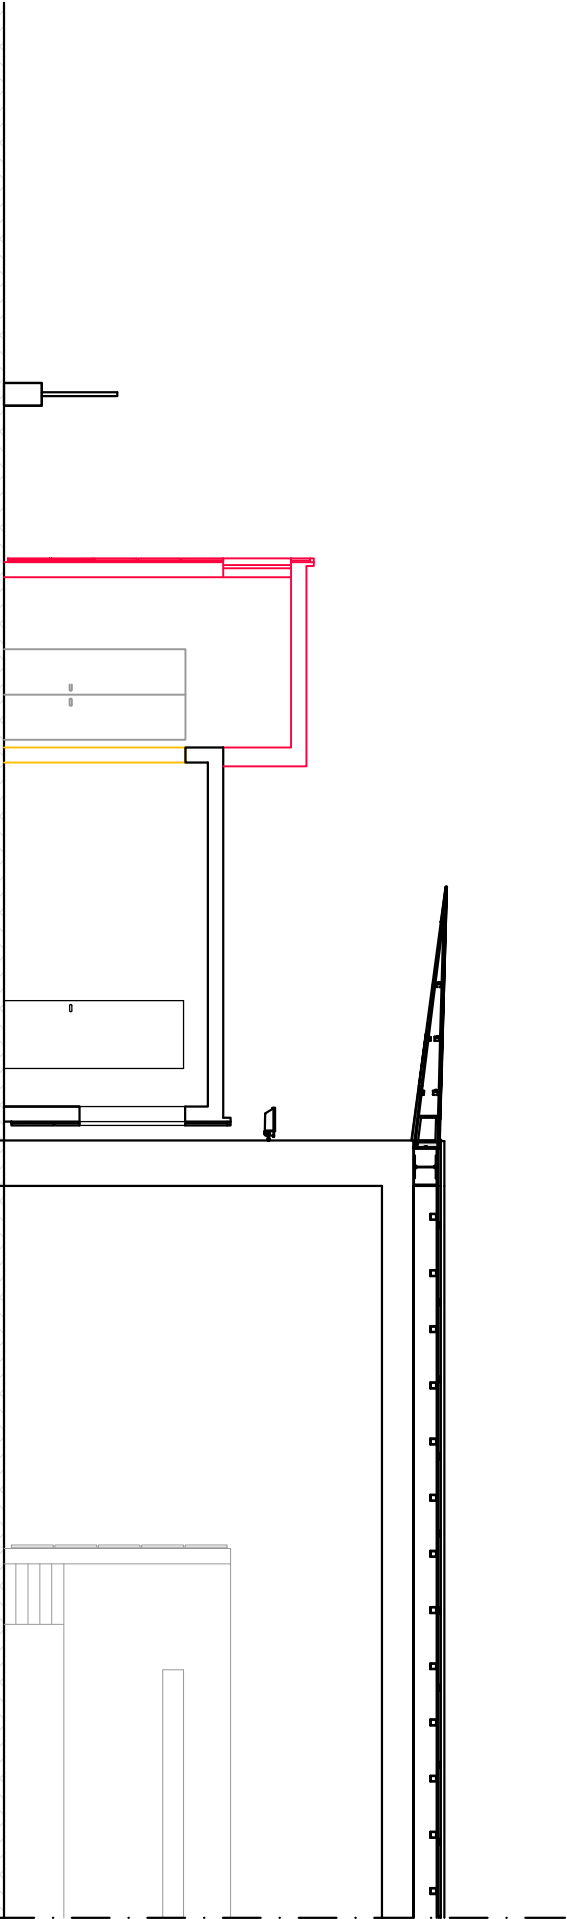

SEZIONE TRASVERSALE A-A

LEGENDA

- DEMOLIZIONI
- NUOVE COSTRUZIONI



Comune di Colico
Provincia di Lecco

AMPLIAMENTO
PADIGLIONE DELLE MANIFESTAZIONI
"PALALEGNONE"
PRESSO IL PARCO GIOCHI COMUNALE

PROSPETTI E SEZIONE A-A DI COMPARAZIONE

07

committente Comune di Colico – Piazza V Alpini, 5 – CAP 23823		responsabile del procedimento Geom. Bruno Mazzino Responsabile dell'Ufficio Tecnico Responsabile della struttura n. 3	
località Parco giochi comunale – Colico			
oggetto PROGETTO ESECUTIVO		Progettista Geom. Rubini Matteo Via Vignola n.2 – Dervio Lc mail. matteo.studiorubini@gmail.com Collegio Geometri di Lecco n. 737 P.IVA 03022020139	
data DICEMBRE 2017			
scala 1:100			
aggiornamenti		note	