SEZIONE S36
scala 1:50

SEZIONE S31
scala 1:50

SEZIONE S39
scala 1:50

SEZIONE S34
scala 1:50

SEZIONE S41
scala 1:50

SEZIONE S43
scala 1:50

SEZIONE S44
scala 1:50

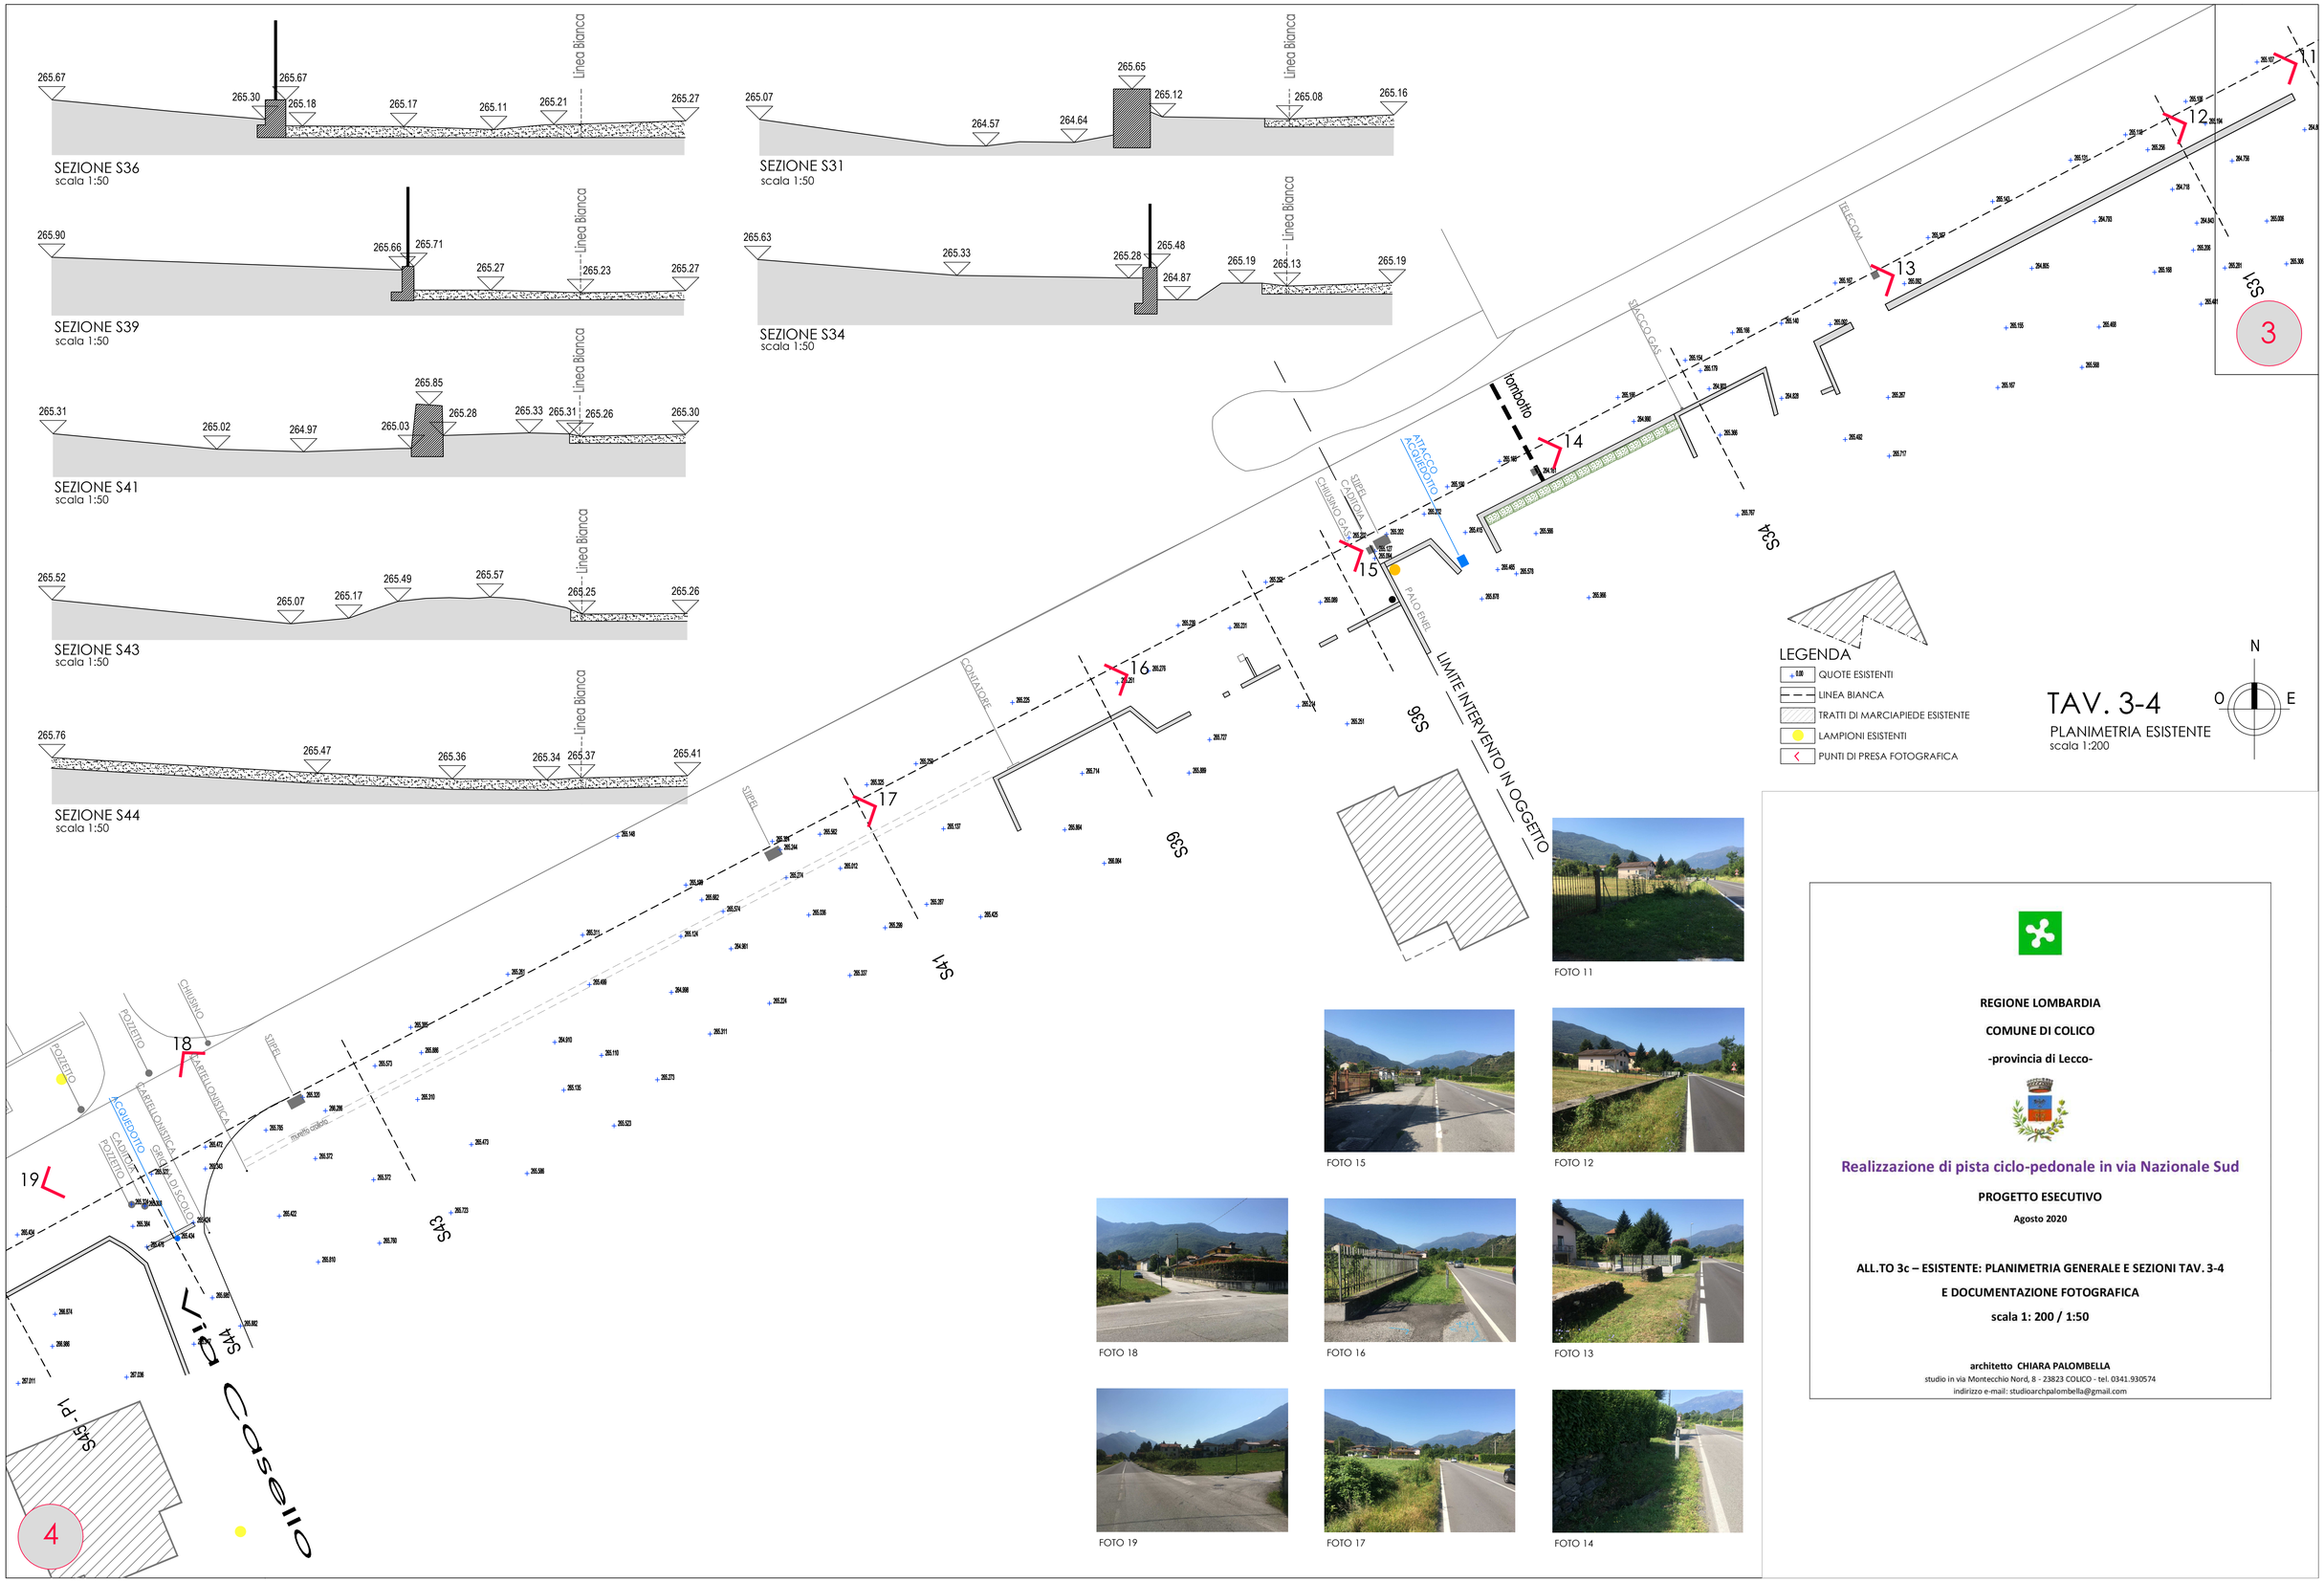

TAV. 3-4

PLANIMETRIA ESISTENTE
scala 1:200

FOTO 11

FOTO 15

FOTO 12

FOTO 18

FOTO 16

FOTO 13

FOTO 19

FOTO 17

FOTO 14

REGIONE LOMBARDIA

COMUNE DI COLICO

-provincia di Lecco-

Realizzazione di pista ciclo-pedonale in via Nazionale Sud

PROGETTO ESECUTIVO

Agosto 2020

ALL.TO 3c – ESISTENTE: PLANIMETRIA GENERALE E SEZIONI TAV. 3-4

E DOCUMENTAZIONE FOTOGRAFICA

scala 1: 200 / 1:50

architetto CHIARA PALOMBELLA
studio in via Montecchio Nord, 8 - 23823 COLICO - tel. 0341.930574
indirizzo e-mail: studioarchpalombella@gmail.com