FOTO 46

FOTO 47

FOTO 48

FOTO 49

FOTO 50

FOTO 51

FOTO 52

FOTO 53

FOTO 54

FOTO 55

FOTO 56

FOTO 57

FOTO 58

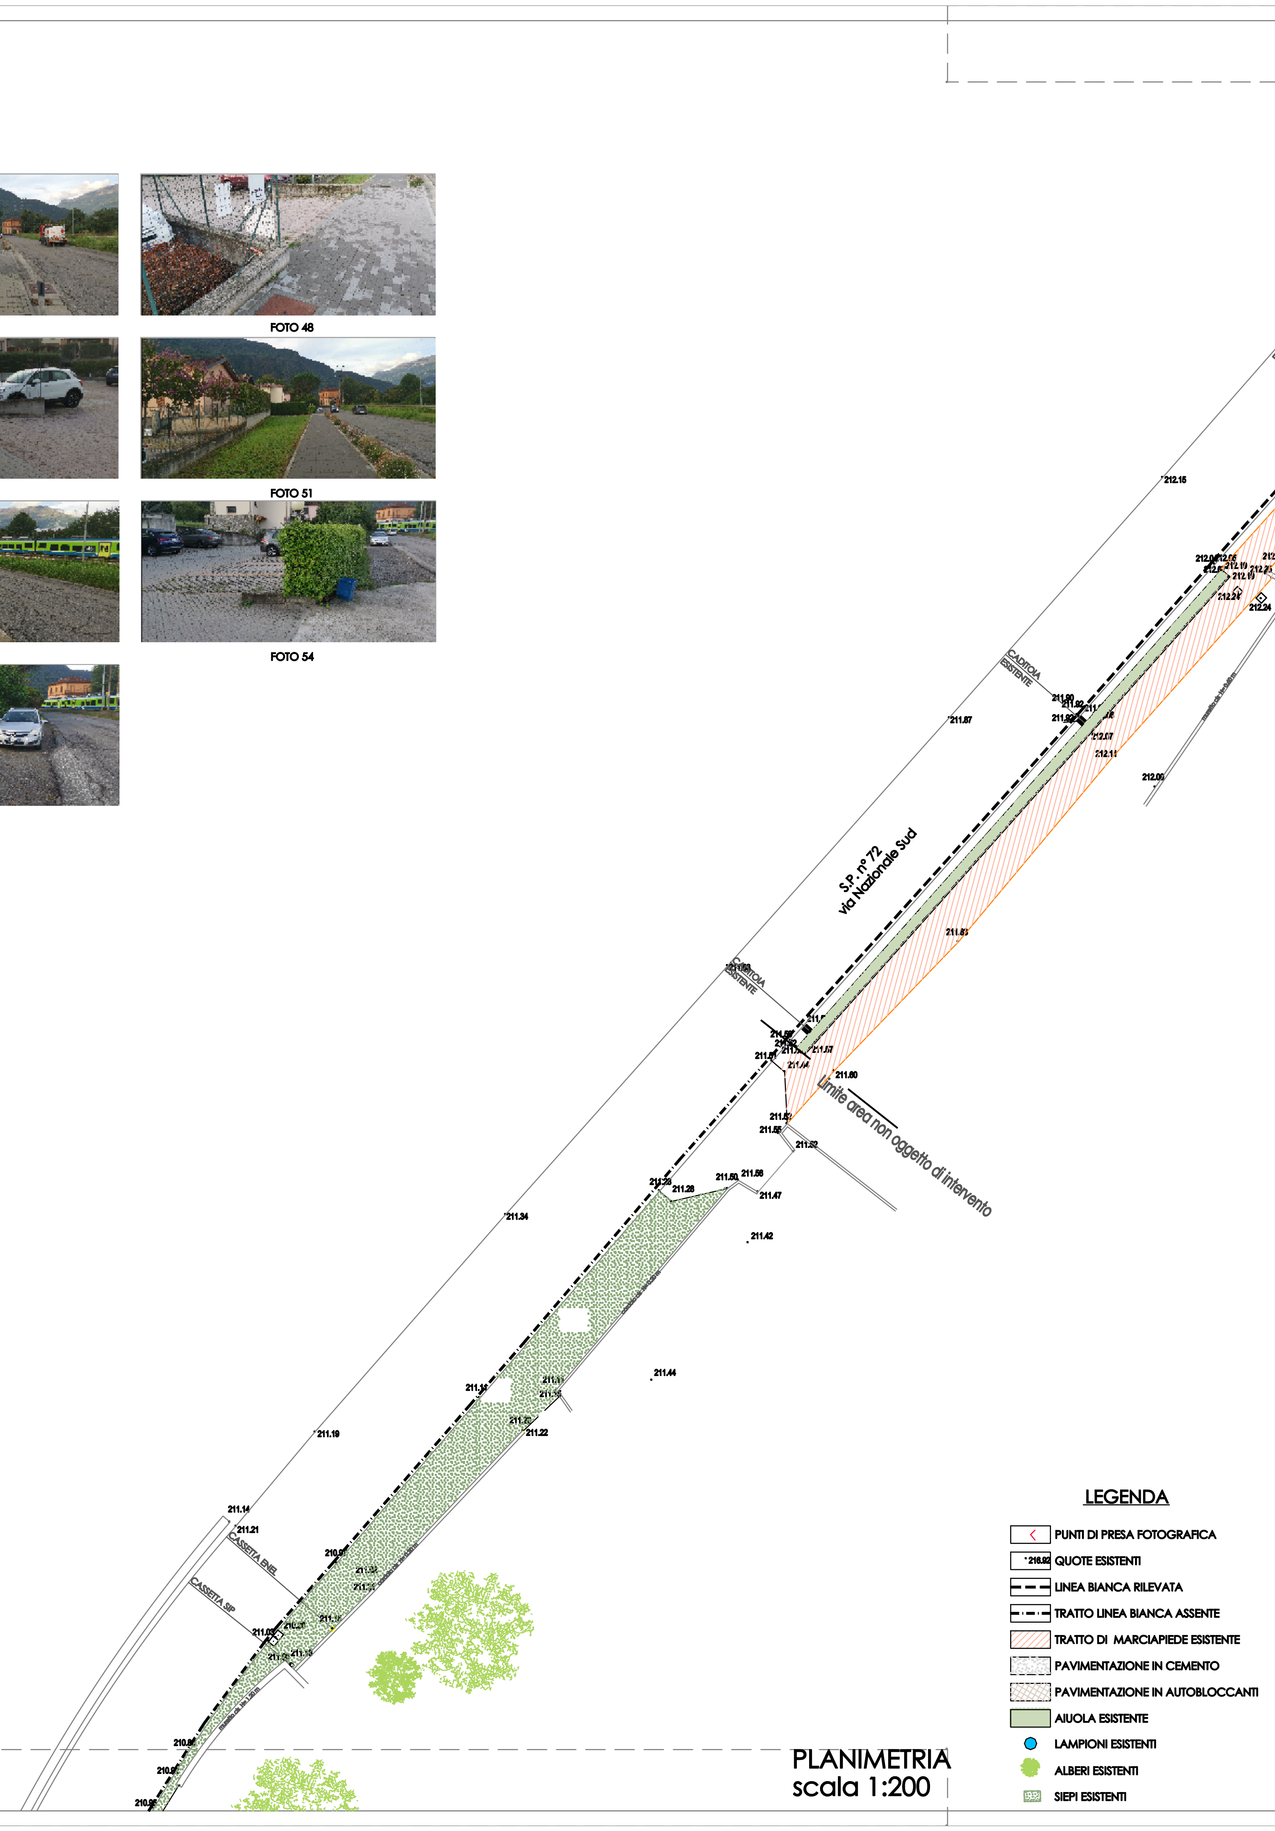

PLANIMETRIA
scala 1:200

LEGENDA

- PUNTI DI PRESA FOTOGRAFICA
- QUOTE ESISTENTI
- LINEA BIANCA RILEVATA
- TRATTO LINEA BIANCA ASSENTE
- TRATTO DI MARCIAPIEDE ESISTENTE
- PAVIMENTAZIONE IN CEMENTO
- PAVIMENTAZIONE IN AUTOBLOCCANTI
- AIUOLA ESISTENTE
- LAMPIONI ESISTENTI
- ALBERI ESISTENTI
- SIEPI ESISTENTI

Beneficiario - Ente coordinatore
PROVINCIA DI LECCO
Direzione Organizzativa IV
Protezione Civile - Trasporti e Mobilità - Viabilità

Con il contributo di:
RegioneLombardia
DGR XI 5631 del 16/01/2021 CODICE BANDO

PCIR 3 Adda
BREZZA SULL'ADDA
Itinerario ciclo-turistico

Partner:
Comune di Abbadia L. | Comune di Ballabio | Comune di Dervio | Comune di Colico

Tipo di intervento:
ITINERARIO REGIONALE PCIR 3 "Adda"
Tratto Colico - Abbadia Lariana
CUP B31B21000980002

Il Dirigente Fabio Valsecchi
Emanuela Rigamonti
Maurizia Campana

STUDIO DI INGEGNERIA
Progettista Ing. SERGIO TOGNONI
23823 COLICO (Lecco) - Via al Tonzello, 9 - cell. 3391230000
e-mail ingegnerisergiotognoni@

Progetto dell'ente attuatore:
COMUNE DI COLICO
STRALCIO FUNZIONALE
Realizzazione di raccordo tra la pista ciclopedonale a lato SS36 e la viabilità Comunale

Pratica: T.23.01

PROGETTO DEFINITIVO

Tav. 425

Tav.: PLANIMETRIA GENERALE ESISTENTE e) - DOCUMENT. FOTOGRAFICA

Data: 23/10/2023 | Agg. 1: | Agg. 2: | Agg. 3:

5

6