FOTO 77

FOTO 83

FOTO 78

FOTO 84

FOTO 79

FOTO 85

FOTO 80

FOTO 86

FOTO 81

FOTO 87

FOTO 82

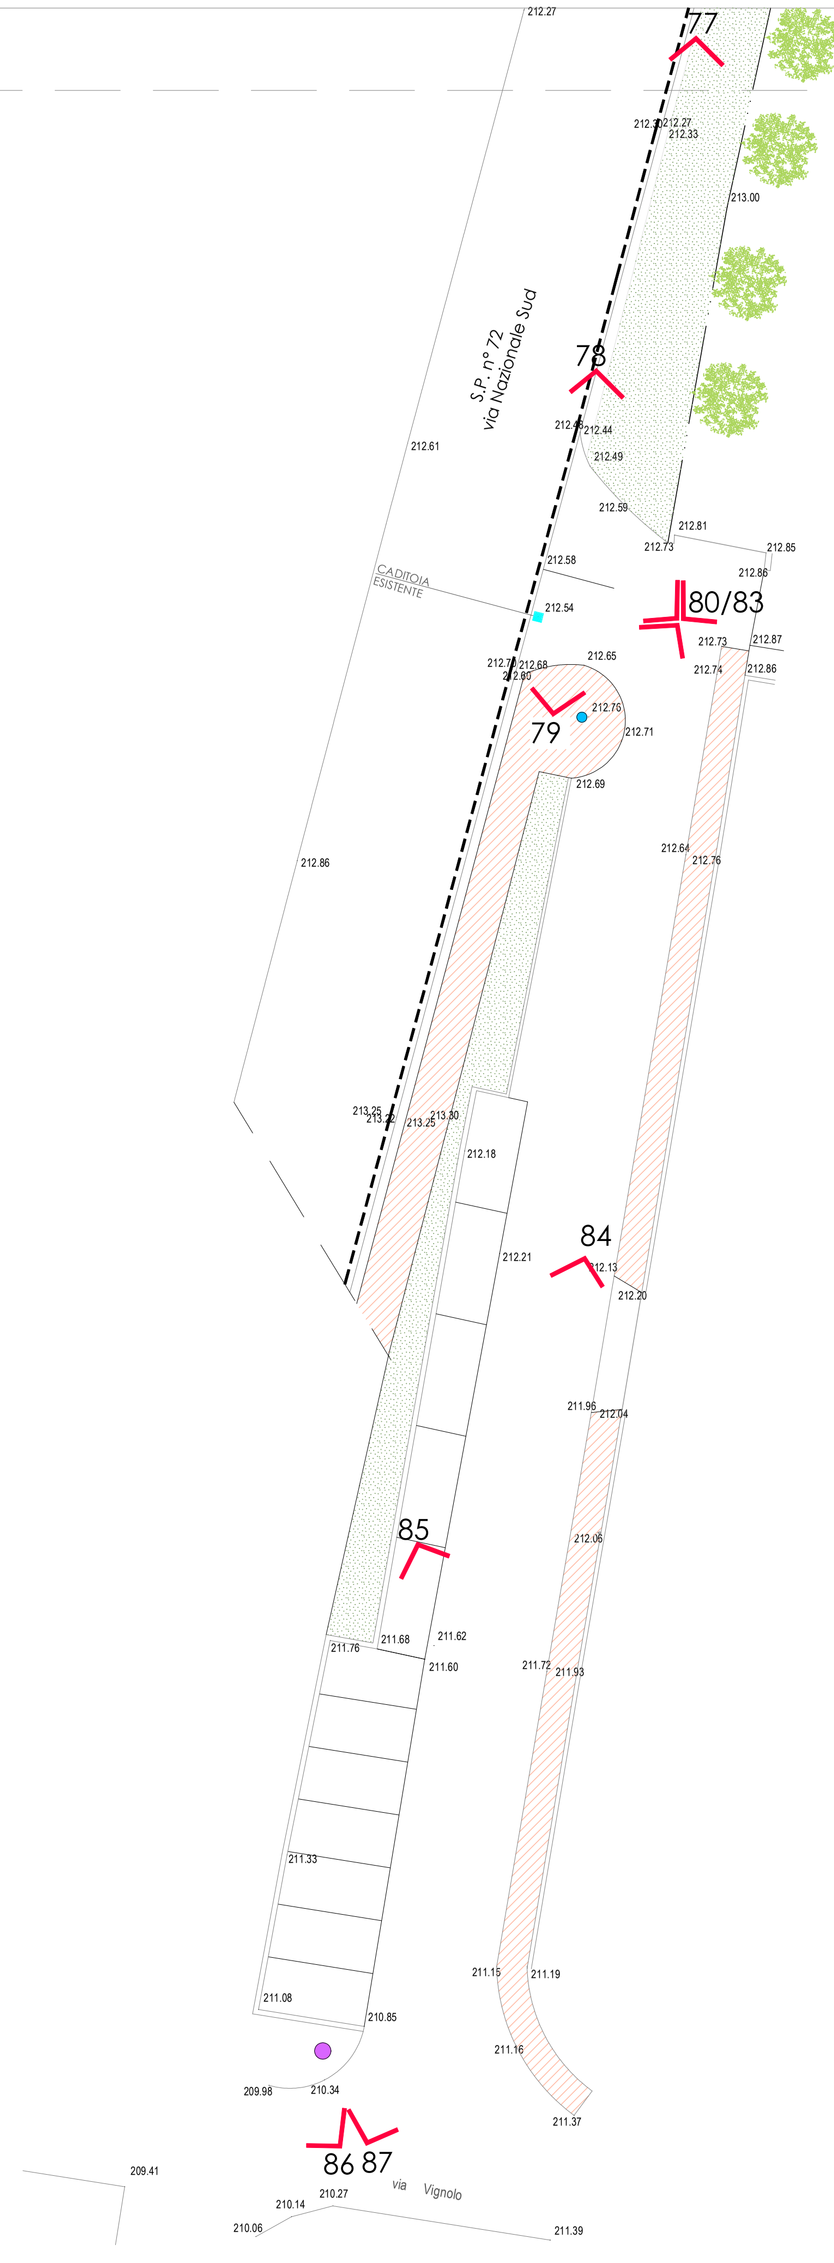


N
O

LEGENDA

- PUNTI DI PRESA FOTOGRAFICA
- 216.92 QUOTE ESISTENTI
- LINEA BIANCA RILEVATA
- TRATTO LINEA BIANCA ASSENTE
- TRATTO DI MARCIAPIEDE ESISTENTE
- PAVIMENTAZIONE IN CEMENTO
- PAVIMENTAZIONE IN AUTOBLOCCANTI
- AIUOLA ESISTENTE
- LAMPIONI ESISTENTI
- ALBERI ESISTENTI
- SIEPI ESISTENTI

PLANIMETRIA
scala 1:200

Beneficiario - Ente coordinatore
**PROVINCIA DI LECCO**
Direzione Organizzativa IV
Protezione Civile - Trasporti e Mobilità - Viabilità

Con il contributo di:
RegioneLombardia
DGR XI/3531 del 05/080/2020 cod.LC95BKE

PCIR 3 Adda
BREZZA SULL'ADDA
Itinerario cicloturistico

Partner:
Comune di Abbadia L. | Comune di Bellano | Comune di Dervio | Comune di Colico

Tipo di intervento:
**ITINERARIO REGIONALE PCIR 3 "Adda"**
**Tratto Colico - Abbadia Lariana**
CUP B11B21000980002

Il Dirigente Fabio Valsecchi
Emanuela Rigamonti
Maurizia Campana

STUDIO DI INGEGNERIA
Progettista: Ing. DIEGO TABACCHI
23823 COLICO (Lecco) - Via al Torrente, 8 - cell. 3351325520
e-mail:diegotabacchi@diegotabacchi.it

LDA Livio Delforo Architetto
CIAPPO Lecco n. 232
www.liviodelforo.com
info@liviodelforo.com

Progetto dell'ente attuatore:
COMUNE DI COLICO — STRALCIO FUNZIONALE
Realizzazione di raccordo tra la pista ciclopedonale a lato SS36 e la viabilità Comunale

Pratica: T.23.01

**PROGETTO DEFINITIVO**

Tav. 428

Tav.
PLANIMETRIA GENERALE ESISTENTE h) - DOCUMENT. FOTOGRAFICA

| Data: | Agg. 1: | Agg. 2: | Agg. 3: |
|---|---|---|---|
| 23/10/2023 | | | |